


土砂災害防止に関する基礎調査(急傾斜地の崩壊)

表紙 概況、位置図

自然現象の種類	急傾斜地の崩壊
箇所番号	209BN5566
箇所名	川崎A
所在地	一関市千厩町奥玉字川崎
調査機関	岩手県県南広域振興局土木部 一関土木センター



概況図(S=1:200,000)

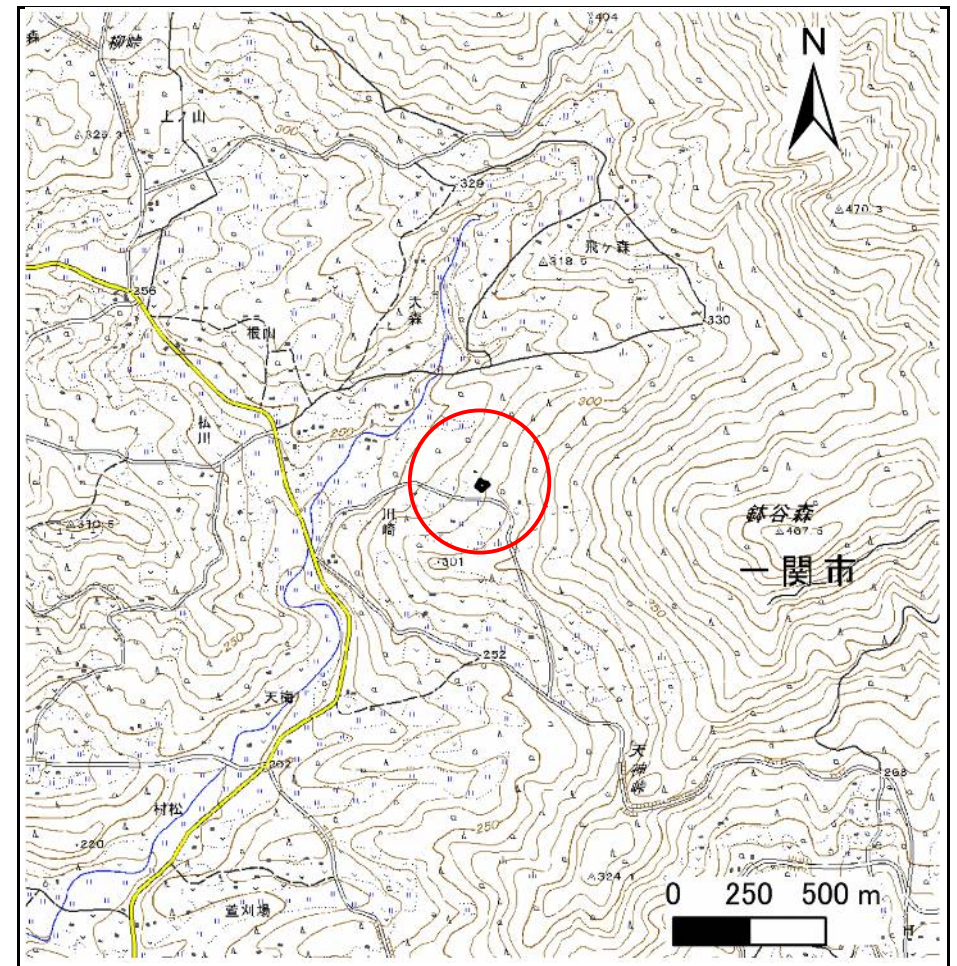

位置図(S=1:25,000)

急傾斜地の崩壊区域調書

様式3-1 危害のおそれのある土地、著しい危害のおそれのある土地の設定図

調査年度

2023年度

急傾斜地の位置

箇所番号


209BN5566

箇所名

川崎A

所在地

一関市千厩町奥玉字川崎

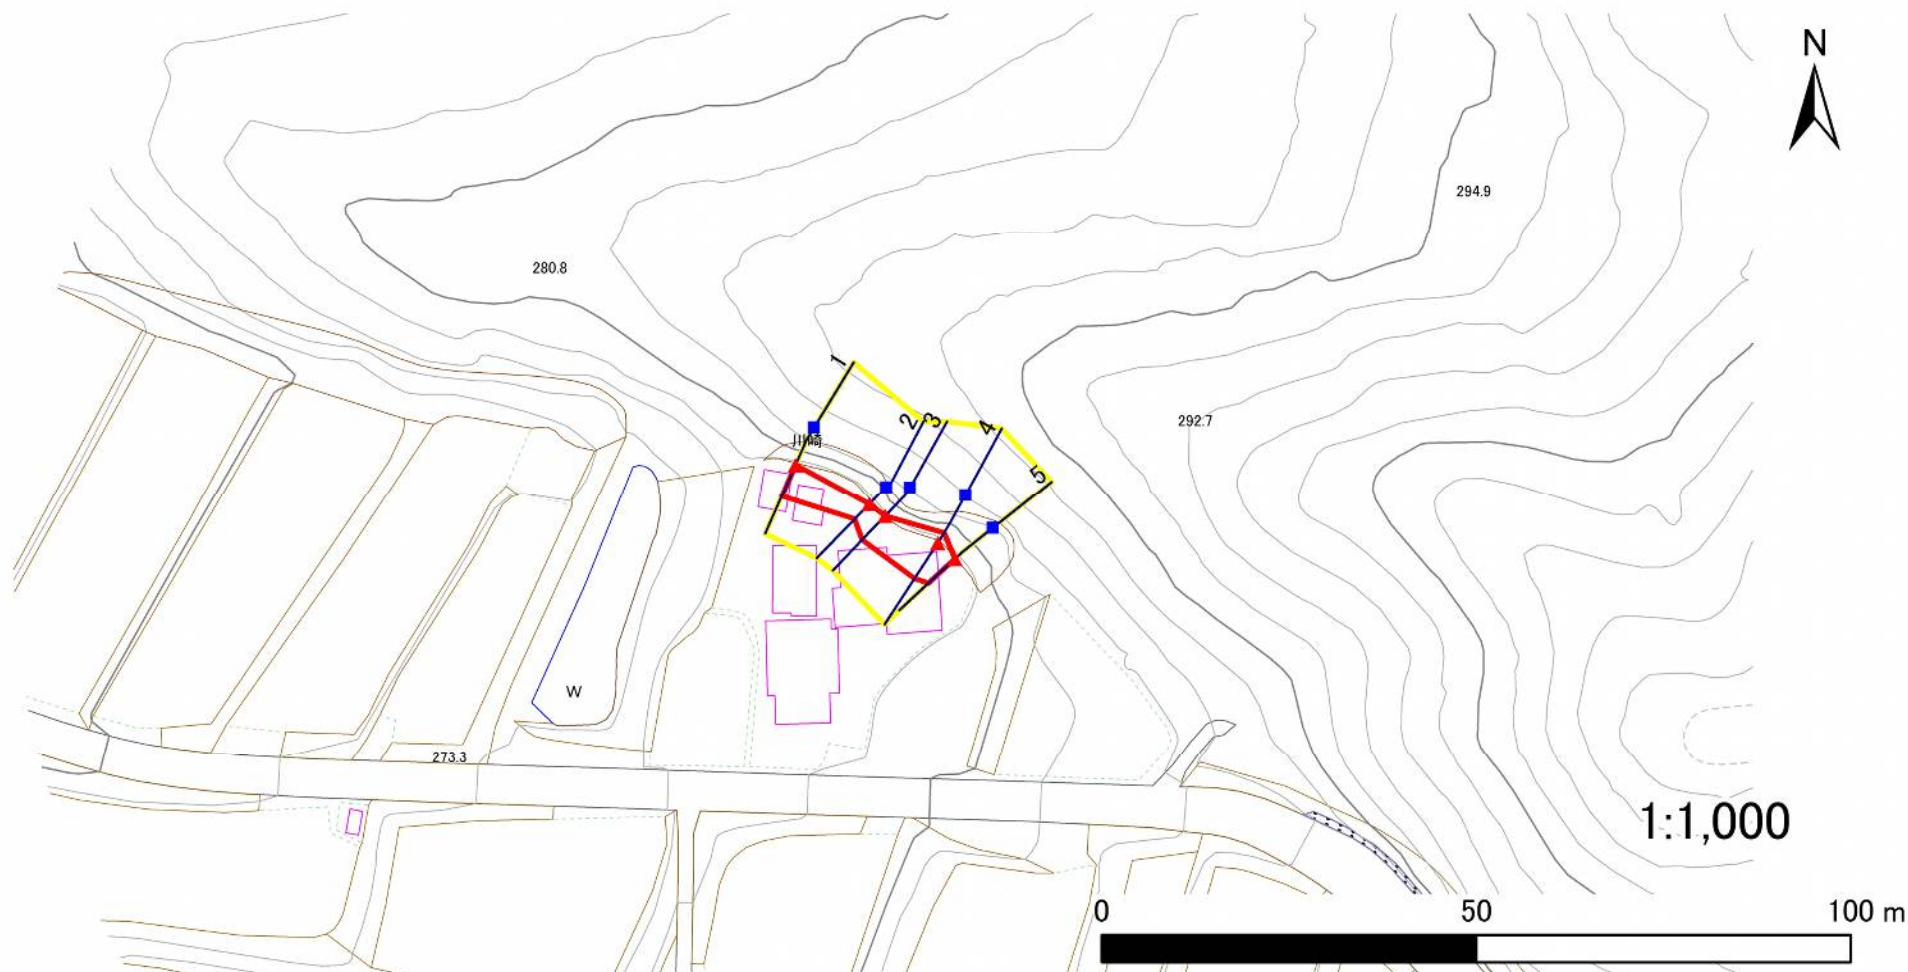

凡例

■ 上端
▲ 下端

— 横断測線

黄色の枠 危害のおそれのある土地の区域
赤色の枠 著しい危害のおそれのある土地の区域

土石等の移動による力が 100kN/m^2 を超える範囲
土石等の堆積高が 3m を超える範囲

土石等の移動による力が 100kN/m^2 を超える範囲
土石等の堆積高が 3m を超える範囲

土石等の移動による力が 100kN/m^2 を超える範囲
土石等の堆積高が 3m を超える範囲

急傾斜地の崩壊区域調書

様式3-2 建築物に作用すると想定される衝撃に関する事項(1/1)

調査年度	2023年度
------	--------

急傾斜地の位置		箇所番号		209BN5566		箇所名		川崎A		所在地		一関市千厩町奥玉字川崎					
横断 測線 番号	急傾斜地の下端に隣接する土地								急傾斜地内								
	土石等の移動の高さと力の大きさ				土石等の堆積高さと力の大きさ				土石等の移動の高さと力の大きさ				土石等の堆積高さと力の大きさ				
	区 分	高さ (m)	下端からの距離 (m)	力の大きさ (kN/㎡)	区 分	下端からの水平 距離(m)	高さ (m)	力の大きさ (kN/㎡)	区 分	高さ (m)	上端からの比高 (m)	力の大きさ (kN/㎡)	区 分	上端からの比高 (m)	高さ (m)	力の大きさ (kN/㎡)	
1	100kN/㎡を超える	—	— ～ —	—	3mを超える	— ～ —	—	—	100kN/㎡を超える	—	— ～ —	—	3mを超える	— ～ —	—	—	
	それ以外	1.00	0.00 ～ 4.56	56.81	それ以外	0.00 ～ 4.56	1.90	9.59	それ以外	1.00	5.00 ～ 5.00	56.81	それ以外	5.00 ～ 5.00	1.90	9.59	
2	100kN/㎡を超える	—	— ～ —	—	3mを超える	— ～ —	—	—	100kN/㎡を超える	—	— ～ —	—	3mを超える	— ～ —	—	—	
	それ以外	1.00	0.00 ～ 2.81	36.49	それ以外	0.00 ～ 2.81	2.37	12.00	それ以外	1.00	5.00 ～ 5.00	36.49	それ以外	5.00 ～ 5.00	2.37	12.00	
3	100kN/㎡を超える	—	— ～ —	—	3mを超える	— ～ —	—	—	100kN/㎡を超える	—	— ～ —	—	3mを超える	— ～ —	—	—	
	それ以外	1.00	0.00 ～ 4.39	54.80	それ以外	0.00 ～ 4.39	1.96	9.90	それ以外	1.00	5.00 ～ 5.00	54.80	それ以外	5.00 ～ 5.00	1.96	9.90	
4	100kN/㎡を超える	—	— ～ —	—	3mを超える	— ～ —	—	—	100kN/㎡を超える	—	— ～ —	—	3mを超える	— ～ —	—	—	
	それ以外	1.00	0.00 ～ 5.60	69.99	それ以外	0.00 ～ 5.60	1.86	9.39	それ以外	1.00	5.00 ～ 6.39	69.99	それ以外	5.00 ～ 6.39	1.86	9.39	
5	100kN/㎡を超える	—	— ～ —	—	3mを超える	— ～ —	—	—	100kN/㎡を超える	—	— ～ —	—	3mを超える	— ～ —	—	—	
	それ以外	1.00	0.00 ～ 4.76	59.31	それ以外	0.00 ～ 0.00	1.77	8.94	それ以外	1.00	5.00 ～ 5.00	59.31	それ以外	5.00 ～ 5.00	1.77	8.94	
	100kN/㎡を超える		～		3mを超える	～			100kN/㎡を超える		～		3mを超える	～			
