



土砂災害防止に関する基礎調査(急傾斜地の崩壊)

表紙 概況、位置図

自然現象の種類	急傾斜地の崩壊
箇所番号	209BN5603
箇所名	荻生田
所在地	一関市千厩町磐清水字荻生田
調査機関	岩手県南広域振興局土木部 一関土木センター

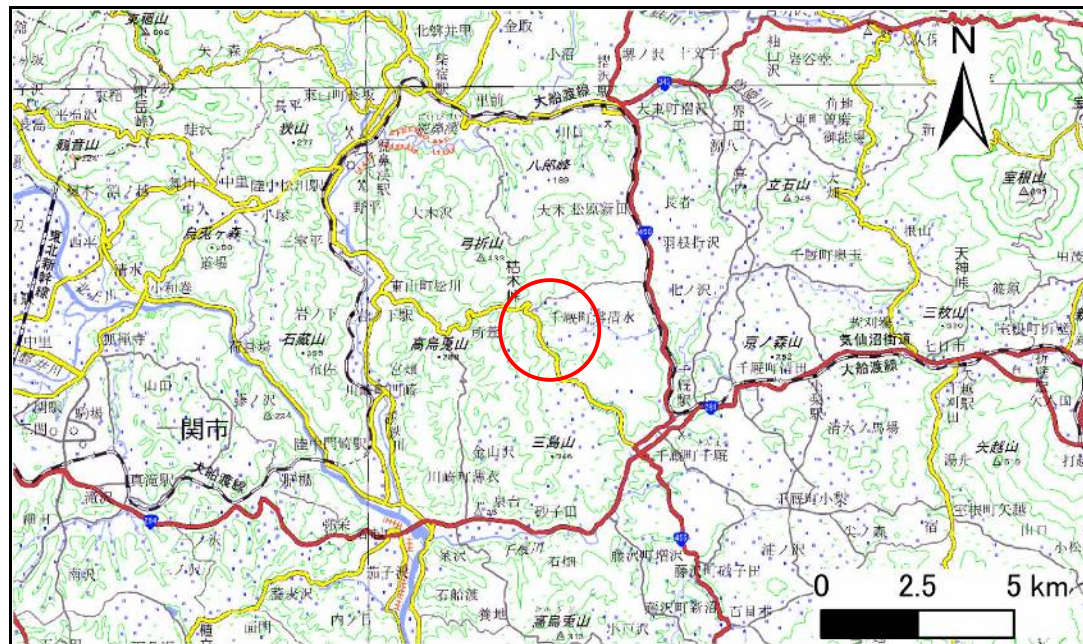

概況図(S=1:200,000)

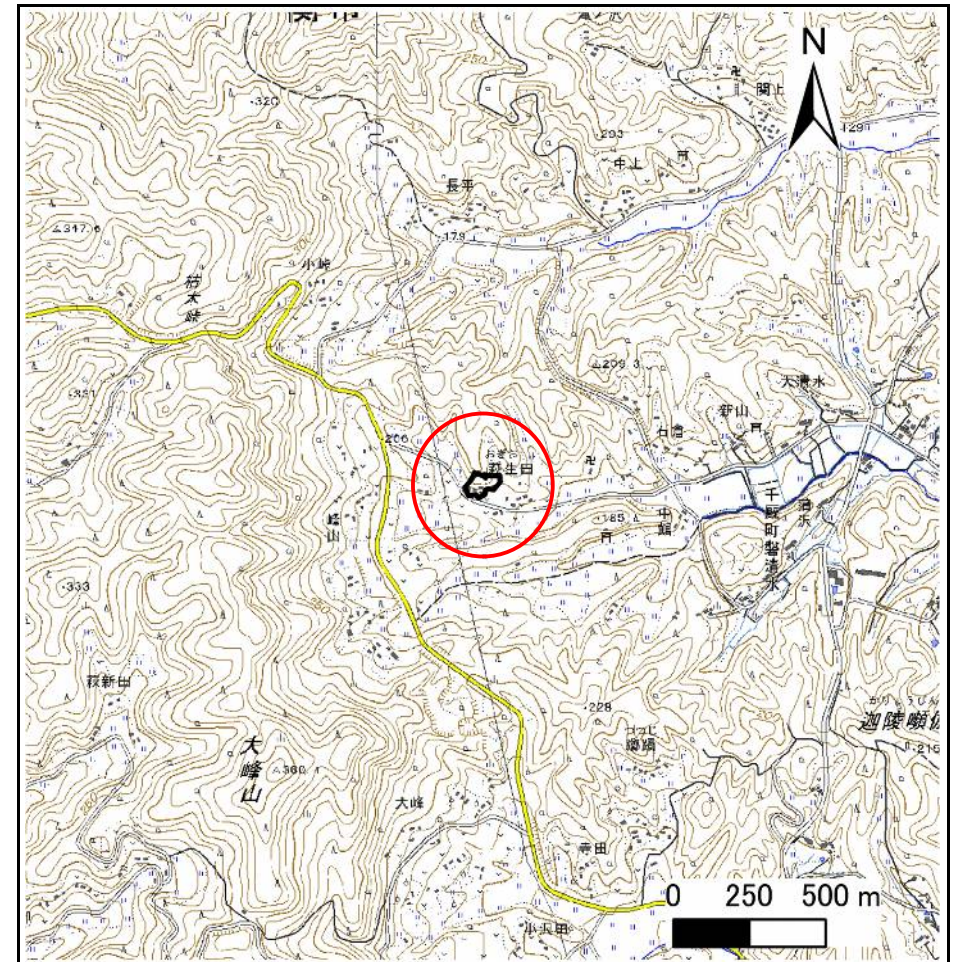

位置図(S=1:25,000)

急傾斜地の崩壊区域調査

様式3-1 危害のおそれのある土地、著しい危害のおそれのある土地の設定図

調査年度

2023年度

急傾斜地の位置

箇所番号


209BN5603

箇所名

荻生田

所在地

一関市千厩町磐清水字荻生田

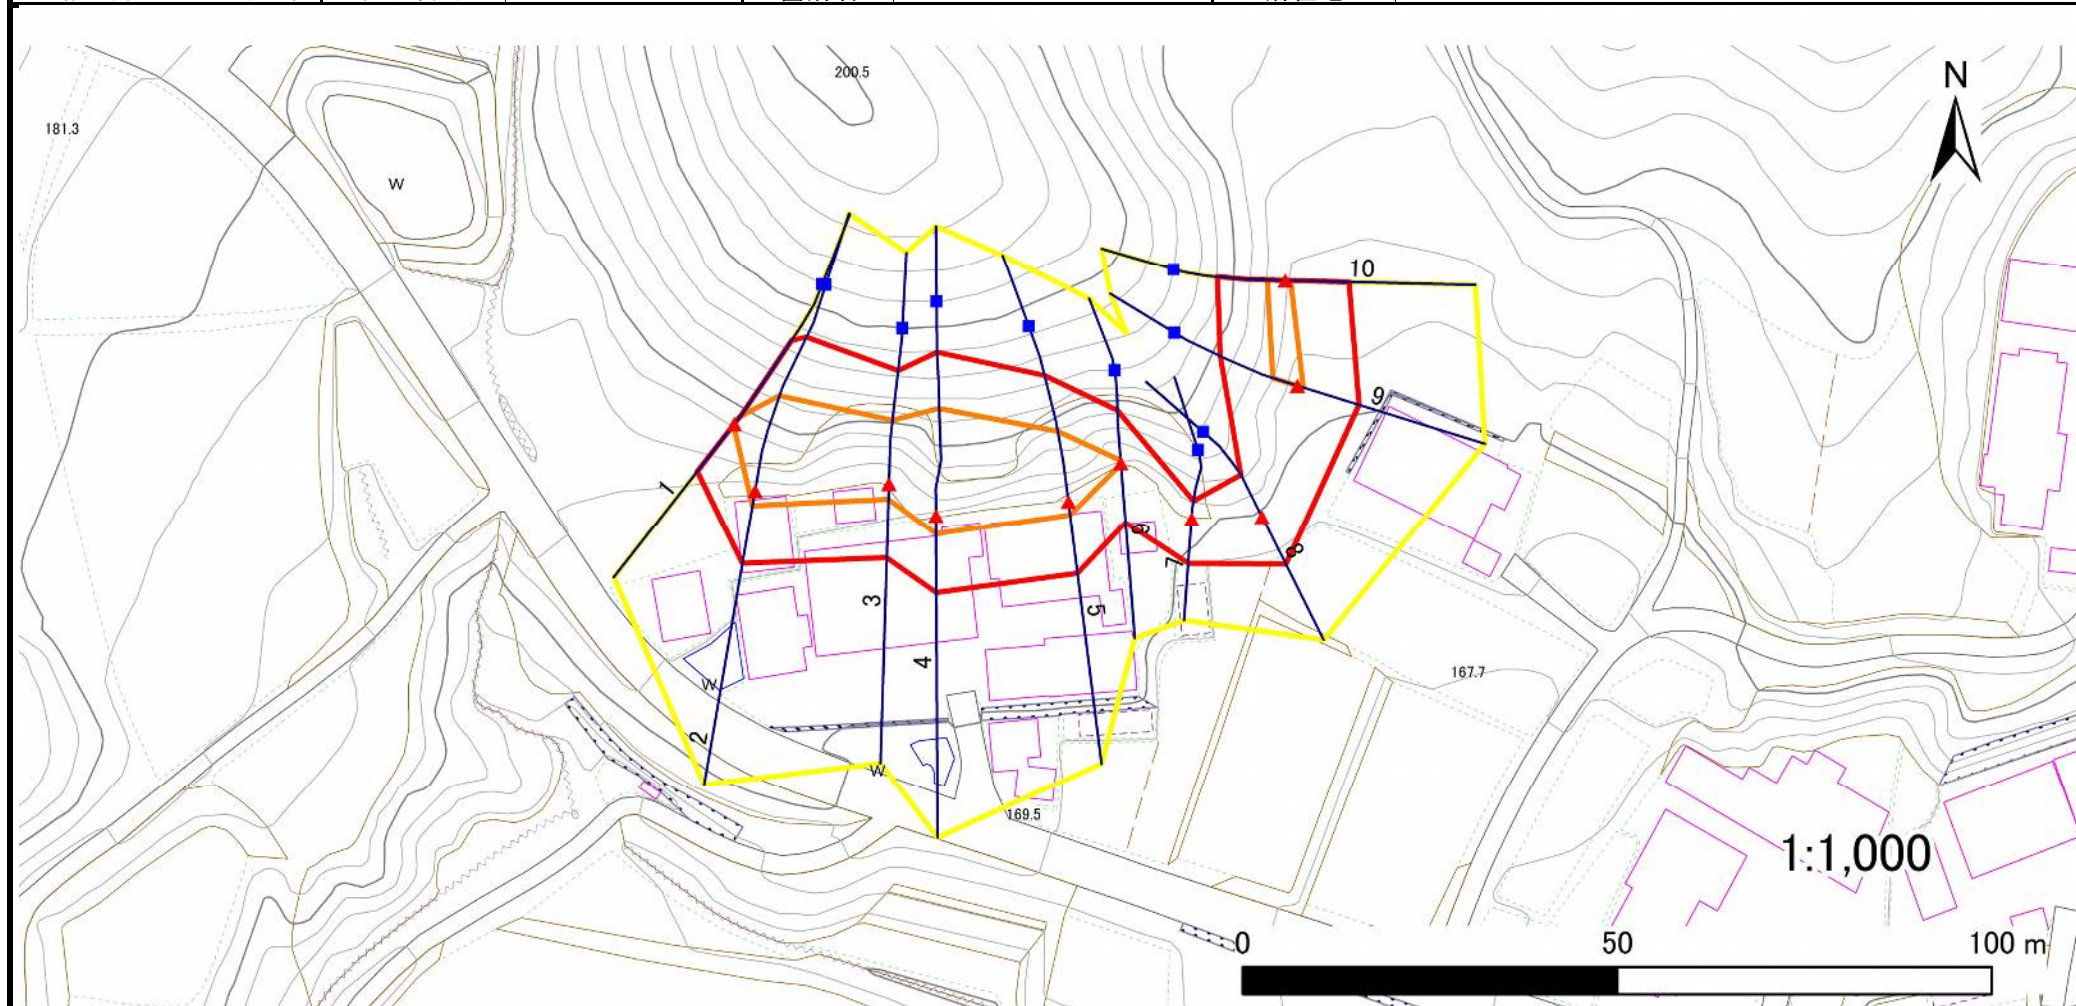

凡例

■ 上端
▲ 下端

— 横断測線

□ 危害のおそれのある土地の区域
□ 著しい危害のおそれのある土地の区域

□ 土石等の移動による力が 100kN/m^2 を超える範囲
□ 土石等の堆積高が 3m を超える範囲

急傾斜地の崩壊区域調書

様式3-2 建築物に作用すると想定される衝撃に関する事項(1/1)

調査年度 2023年度

急傾斜地の位置				箇所番号		209BN5603		箇所名		荻生田		所在地		一関市千厩町磐清水字荻生田			
横断 測線 番号	急傾斜地の下端に隣接する土地								急傾斜地内								
	土石等の移動の高さと力の大きさ				土石等の堆積高さと力の大きさ				土石等の移動の高さと力の大きさ				土石等の堆積高さと力の大きさ				
	区 分	高さ (m)	下端からの距離 (m)	力の大きさ (kN/㎡)	区 分	下端からの水平 距離(m)	高さ (m)	力の大きさ (kN/㎡)	区 分	高さ (m)	上端からの比高 (m)	力の大きさ (kN/㎡)	区 分	上端からの比高 (m)	高さ (m)	力の大きさ (kN/㎡)	
1	100kN/㎡を超える	1.00	0.00 ~ 0.18	102.57	3mを超える	— ~ —	—	—	100kN/㎡を超える	1.00	12.22 ~ 12.90	102.57	3mを超える	— ~ —	—	—	
	それ以外	1.00	0.18 ~ 7.96	100.00	それ以外	0.00 ~ 7.96	1.95	9.87	それ以外	1.00	5.00 ~ 12.22	100.00	それ以外	5.00 ~ 12.90	1.95	9.87	
2	100kN/㎡を超える	1.00	0.00 ~ 1.99	130.67	3mを超える	— ~ —	—	—	100kN/㎡を超える	1.00	10.81 ~ 19.65	130.67	3mを超える	— ~ —	—	—	
	それ以外	1.00	1.99 ~ 9.77	100.00	それ以外	0.00 ~ 9.77	2.26	11.41	それ以外	1.00	5.00 ~ 10.81	100.00	それ以外	5.00 ~ 19.65	2.26	11.41	
3	100kN/㎡を超える	1.00	0.00 ~ 2.03	131.38	3mを超える	— ~ —	—	—	100kN/㎡を超える	1.00	10.92 ~ 18.40	131.38	3mを超える	— ~ —	—	—	
	それ以外	1.00	2.03 ~ 9.81	100.00	それ以外	0.00 ~ 9.81	2.53	12.80	それ以外	1.00	5.00 ~ 10.92	100.00	それ以外	5.00 ~ 18.40	2.53	12.80	
4	100kN/㎡を超える	1.00	0.00 ~ 2.44	138.11	3mを超える	— ~ —	—	—	100kN/㎡を超える	1.00	10.54 ~ 21.20	138.11	3mを超える	— ~ —	—	—	
	それ以外	1.00	2.44 ~ 10.22	100.00	それ以外	0.00 ~ 10.22	2.68	13.55	それ以外	1.00	5.00 ~ 10.54	100.00	それ以外	5.00 ~ 21.20	2.68	13.55	
5	100kN/㎡を超える	1.00	0.00 ~ 1.83	128.14	3mを超える	— ~ —	—	—	100kN/㎡を超える	1.00	10.56 ~ 17.43	128.14	3mを超える	— ~ —	—	—	
	それ以外	1.00	1.83 ~ 9.62	100.00	それ以外	0.00 ~ 9.62	2.33	11.78	それ以外	1.00	5.00 ~ 10.56	100.00	それ以外	5.00 ~ 17.43	2.33	11.78	
6	100kN/㎡を超える	1.00	0.00 ~ 0.12	101.75	3mを超える	— ~ —	—	—	100kN/㎡を超える	1.00	11.26 ~ 11.58	101.75	3mを超える	— ~ —	—	—	
	それ以外	1.00	0.12 ~ 7.90	100.00	それ以外	0.00 ~ 7.90	2.39	12.07	それ以外	1.00	5.00 ~ 11.26	100.00	それ以外	5.00 ~ 11.58	2.39	12.07	
7	100kN/㎡を超える	—	— ~ —	—	3mを超える	— ~ —	—	—	100kN/㎡を超える	—	— ~ —	—	3mを超える	— ~ —	—	—	
	それ以外	1.00	0.00 ~ 5.94	74.38	それ以外	0.00 ~ 0.00	1.73	8.74	それ以外	1.00	5.00 ~ 6.73	74.38	それ以外	5.00 ~ 6.73	1.73	8.74	
8	100kN/㎡を超える	—	— ~ —	—	3mを超える	— ~ —	—	—	100kN/㎡を超える	—	— ~ —	—	3mを超える	— ~ —	—	—	
	それ以外	1.00	0.00 ~ 7.05	89.44	それ以外	0.00 ~ 0.00	1.66	8.38	それ以外	1.00	5.00 ~ 9.10	89.44	それ以外	5.00 ~ 9.10	1.66	8.38	
9	100kN/㎡を超える	1.00	0.00 ~ 0.82	112.30	3mを超える	— ~ —	—	—	100kN/㎡を超える	1.00	10.58 ~ 13.08	112.30	3mを超える	— ~ —	—	—	
	それ以外	1.00	0.82 ~ 8.61	100.00	それ以外	0.00 ~ 8.61	2.14	10.81	それ以外	1.00	5.00 ~ 10.58	100.00	それ以外	5.00 ~ 13.08	2.14	10.81	
10	100kN/㎡を超える	1.00	0.00 ~ 0.72	110.68	3mを超える	— ~ —	—	—	100kN/㎡を超える	1.00	10.67 ~ 12.70	110.68	3mを超える	— ~ —	—	—	
	それ以外	1.00	0.72 ~ 8.50	100.00	それ以外	0.00 ~ 8.50	2.27	11.48	それ以外	1.00	5.00 ~ 10.67	100.00	それ以外	5.00 ~ 12.70	2.27	11.48	
	100kN/㎡を超える		~		3mを超える	~			100kN/㎡を超える		~		3mを超える	~			
	それ以外		~		それ以外	~			それ以外		~		それ以外	~			
	100kN/㎡を超える		~		3mを超える	~			100kN/㎡を超える		~		3mを超える	~			
	それ以外		~		それ以外	~			それ以外		~		それ以外	~			
	100kN/㎡を超える		~		3mを超える	~			100kN/㎡を超える		~		3mを超える	~			
	それ以外		~		それ以外	~			それ以外		~		それ以外	~			
	100kN/㎡を超える		~		3mを超える	~			100kN/㎡を超える		~		3mを超える	~			
	それ以外		~		それ以外	~			それ以外		~		それ以外	~			
	100kN/㎡を超える		~		3mを超える	~			100kN/㎡を超える		~		3mを超える	~			
	それ以外		~		それ以外	~			それ以外		~		それ以外	~			