


土砂災害防止に関する基礎調査(急傾斜地の崩壊)

表紙 概況、位置図

自然現象の種類	急傾斜地の崩壊
箇所番号	209BN5611
箇所名	中館C
所在地	一関市千厩町磐清水字中館
調査機関	岩手県南広域振興局土木部 一関土木センター



概況図(S=1:200,000)

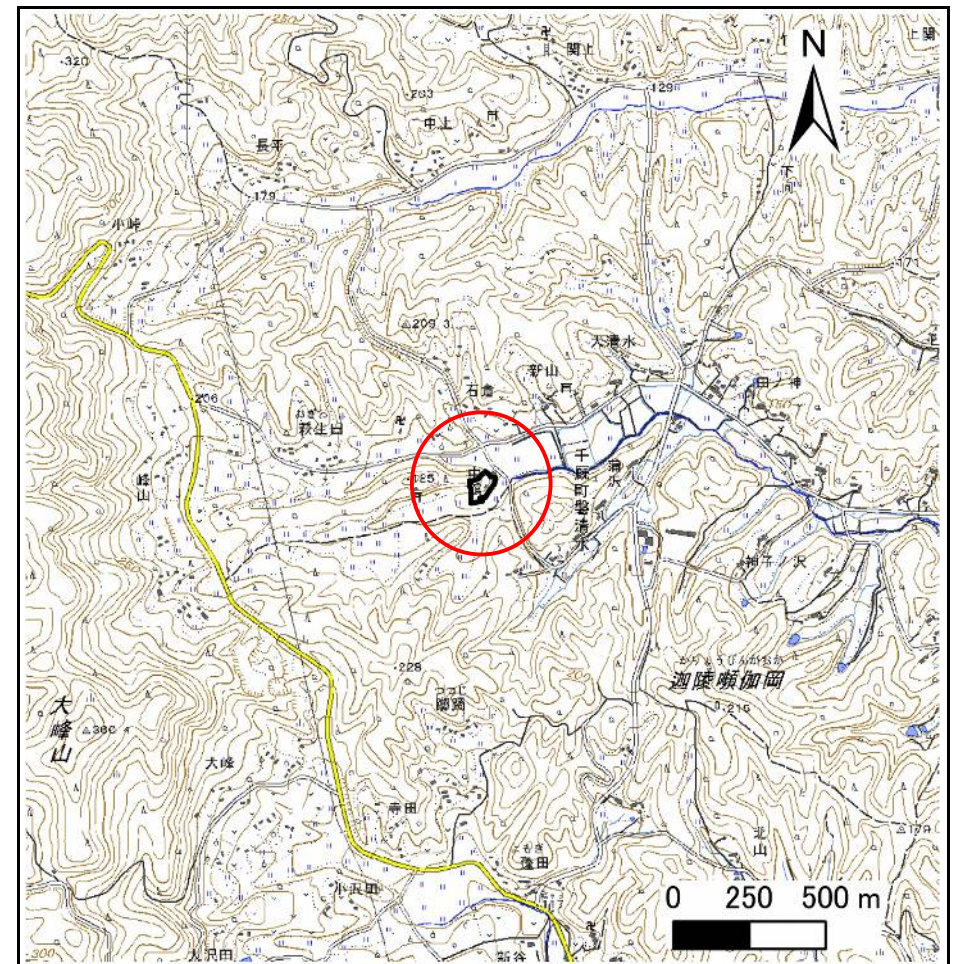

位置図(S=1:25,000)

急傾斜地の崩壊区域調書

様式3-1 危害のおそれのある土地、著しい危害のおそれのある土地の設定図

調査年度

2023年度

急傾斜地の位置

箇所番号


209BN5611

箇所名

中館C

所在地

一関市千厩町磐清水字中館

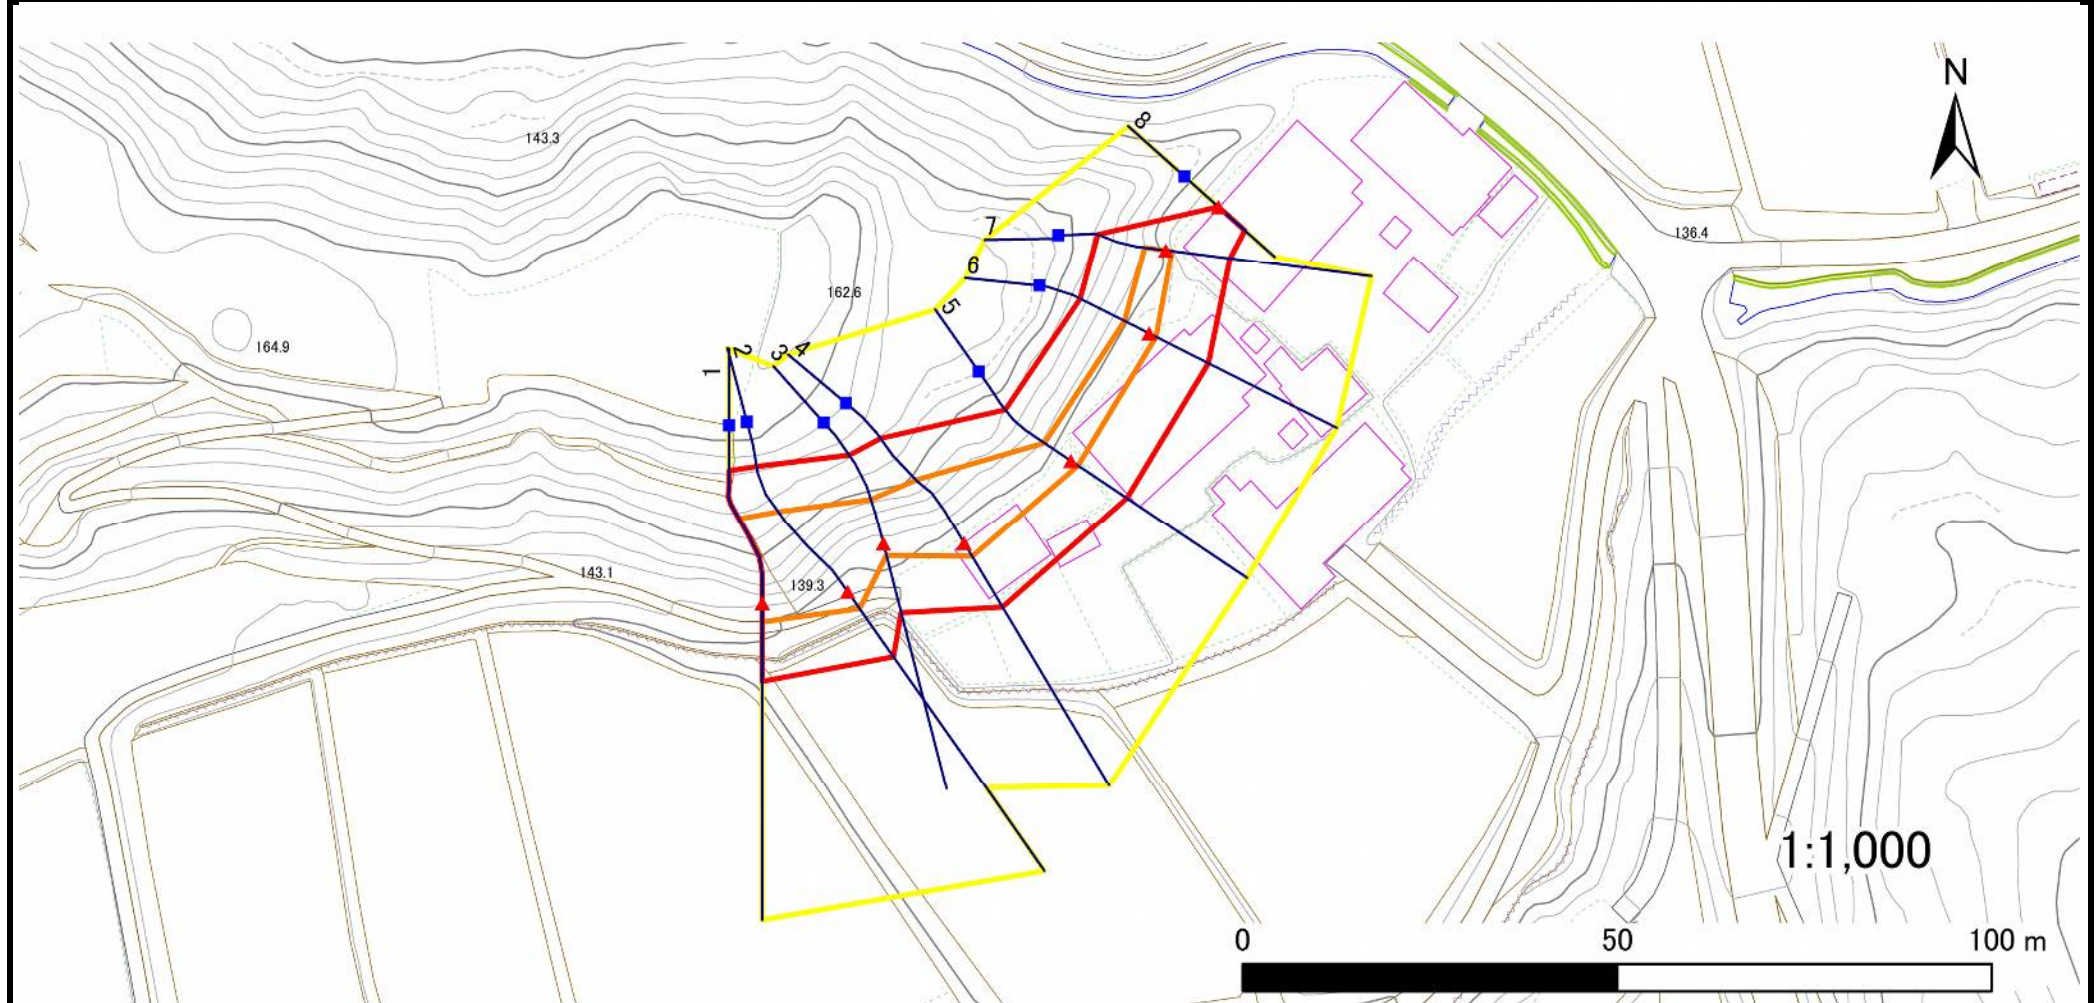

凡例

■ 上端
▲ 下端

— 横断測線

黄色の線 危害のおそれのある土地の区域
赤色の線 著しい危害のおそれのある土地の区域

オレンジ色の線 土石等の移動による力が100kN/m²を超える範囲
茶色の線 土石等の堆積高が3mを超える範囲

急傾斜地の崩壊区域調書

様式3-2 建築物に作用すると想定される衝撃に関する事項(1/1)

調査年度

2023年度

急傾斜地の位置				箇所番号		209BN5611				箇所名				中館C				所在地				一関市千厩町磐清水字中館			
横断 測線 番号	急傾斜地の下端に隣接する土地																急傾斜地内								
	土石等の移動の高さと力の大きさ				土石等の堆積高さと力の大きさ				土石等の移動の高さと力の大きさ				土石等の堆積高さと力の大きさ												
	区 分	高さ (m)	下端からの距離 (m)	力の大きさ (kN/㎡)	区 分	下端からの水平 距離(m)	高さ (m)	力の大きさ (kN/㎡)	区 分	高さ (m)	上端からの比高 (m)	力の大きさ (kN/㎡)	区 分	上端からの比高 (m)	高さ (m)	力の大きさ (kN/㎡)									
1	100kN/㎡を超える	1.00	0.00 ～ 2.46	138.52	3mを超える	— ～ —	—	—	100kN/㎡を超える	1.00	10.67 ～ 20.72	138.52	3mを超える	— ～ —	—	—									
	それ以外	1.00	2.46 ～ 10.25	100.00	それ以外	0.00 ～ 10.25	2.81	14.22	それ以外	1.00	5.00 ～ 10.67	100.00	それ以外	5.00 ～ 20.72	2.81	14.22									
2	100kN/㎡を超える	1.00	0.00 ～ 2.70	142.55	3mを超える	— ～ —	—	—	100kN/㎡を超える	1.00	10.65 ～ 22.52	142.55	3mを超える	— ～ —	—	—									
	それ以外	1.00	2.70 ～ 10.48	100.00	それ以外	0.00 ～ 10.48	2.81	14.18	それ以外	1.00	5.00 ～ 10.65	100.00	それ以外	5.00 ～ 22.52	2.81	14.18									
3	100kN/㎡を超える	1.00	0.00 ～ 1.64	125.03	3mを超える	— ～ —	—	—	100kN/㎡を超える	1.00	11.06 ～ 16.68	125.03	3mを超える	— ～ —	—	—									
	それ以外	1.00	1.64 ～ 9.42	100.00	それ以外	0.00 ～ 9.42	2.56	12.95	それ以外	1.00	5.00 ～ 11.06	100.00	それ以外	5.00 ～ 16.68	2.56	12.95									
4	100kN/㎡を超える	1.00	0.00 ～ 2.09	132.41	3mを超える	— ～ —	—	—	100kN/㎡を超える	1.00	10.53 ～ 18.66	132.41	3mを超える	— ～ —	—	—									
	それ以外	1.00	2.09 ～ 9.88	100.00	それ以外	0.00 ～ 9.88	2.37	11.96	それ以外	1.00	5.00 ～ 10.53	100.00	それ以外	5.00 ～ 18.66	2.37	11.96									
5	100kN/㎡を超える	1.00	0.00 ～ 1.14	117.17	3mを超える	— ～ —	—	—	100kN/㎡を超える	1.00	10.58 ～ 14.06	117.17	3mを超える	— ～ —	—	—									
	それ以外	1.00	1.14 ～ 8.92	100.00	それ以外	0.00 ～ 8.92	2.24	11.32	それ以外	1.00	5.00 ～ 10.58	100.00	それ以外	5.00 ～ 14.06	2.24	11.32									
6	100kN/㎡を超える	1.00	0.00 ～ 1.05	115.87	3mを超える	— ～ —	—	—	100kN/㎡を超える	1.00	10.79 ～ 13.97	115.87	3mを超える	— ～ —	—	—									
	それ以外	1.00	1.05 ～ 8.84	100.00	それ以外	0.00 ～ 8.84	2.30	11.65	それ以外	1.00	5.00 ～ 10.79	100.00	それ以外	5.00 ～ 13.97	2.30	11.65									
7	100kN/㎡を超える	1.00	0.00 ～ 0.87	113.06	3mを超える	— ～ —	—	—	100kN/㎡を超える	1.00	11.20 ～ 13.84	113.06	3mを超える	— ～ —	—	—									
	それ以外	1.00	0.87 ～ 8.66	100.00	それ以外	0.00 ～ 8.66	2.38	12.03	それ以外	1.00	5.00 ～ 11.20	100.00	それ以外	5.00 ～ 13.84	2.38	12.03									
8	100kN/㎡を超える	—	— ～ —	—	3mを超える	— ～ —	—	—	100kN/㎡を超える	—	— ～ —	—	3mを超える	— ～ —	—	—									
	それ以外	1.00	0.00 ～ 4.69	58.48	それ以外	0.00 ～ 4.69	1.83	9.24	それ以外	1.00	5.00 ～ 5.00	58.48	それ以外	5.00 ～ 5.00	1.83	9.24									
	100kN/㎡を超える		～		3mを超える	～			100kN/㎡を超える		～		3mを超える	～											
	それ以外		～		それ以外	～			それ以外		～		それ以外	～											
	100kN/㎡を超える		～		3mを超える	～			100kN/㎡を超える		～		3mを超える	～											
	それ以外		～		それ以外	～			それ以外		～		それ以外	～											
