



土砂災害防止に関する基礎調査(急傾斜地の崩壊)

表紙 概況、位置図

自然現象の種類	急傾斜地の崩壊
箇所番号	209BN5612
箇所名	中館D
所在地	一関市千厩町磐清水字中館
調査機関	岩手県県南広域振興局土木部 一関土木センター

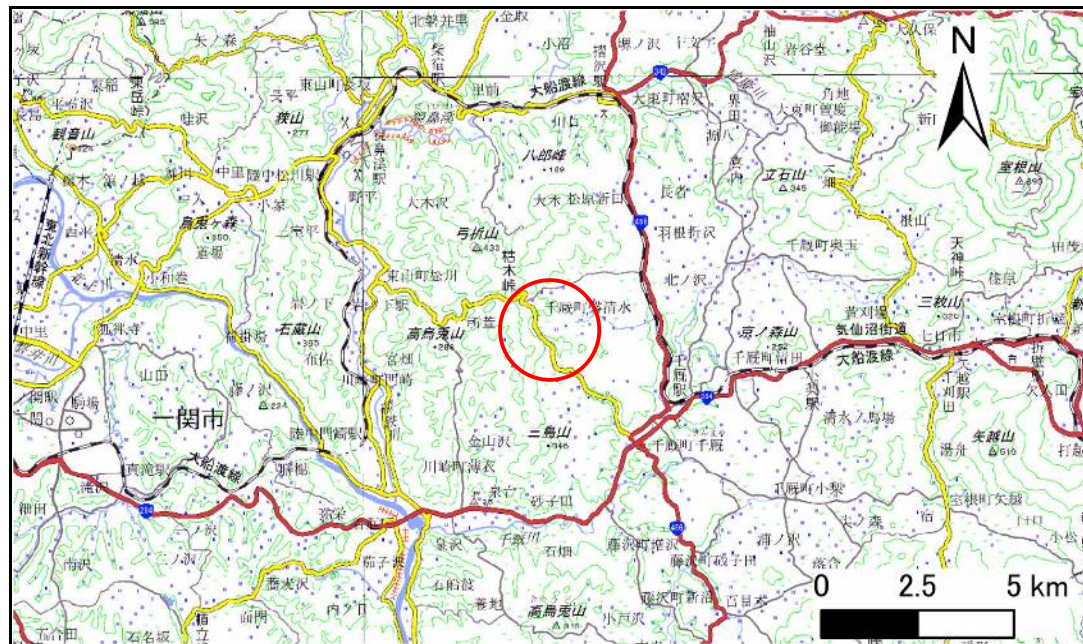

概況図(S=1:200,000)

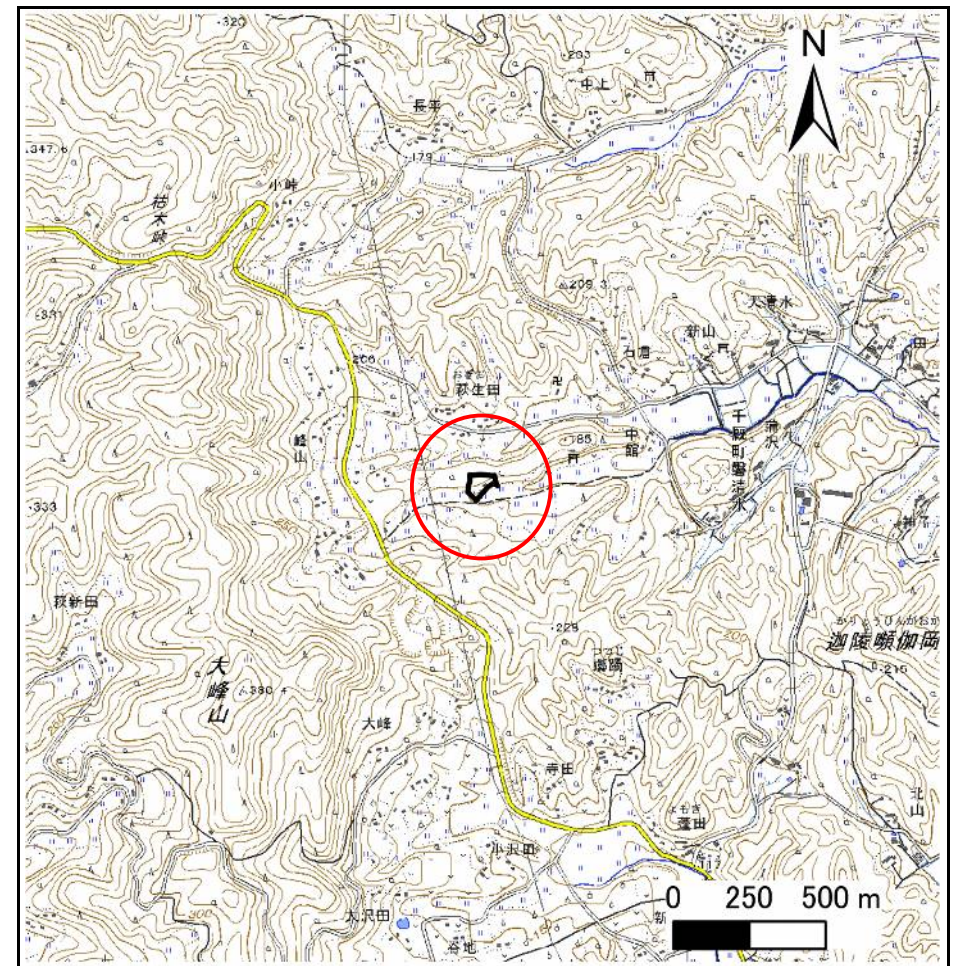

位置図(S=1:25,000)

急傾斜地の崩壊区域調査

様式3-1 危害のおそれのある土地、著しい危害のおそれのある土地の設定図

調査年度

2023年度

急傾斜地の位置

箇所番号


209BN5612

箇所名

中館D

所在地

一関市千厩町磐清水字中館

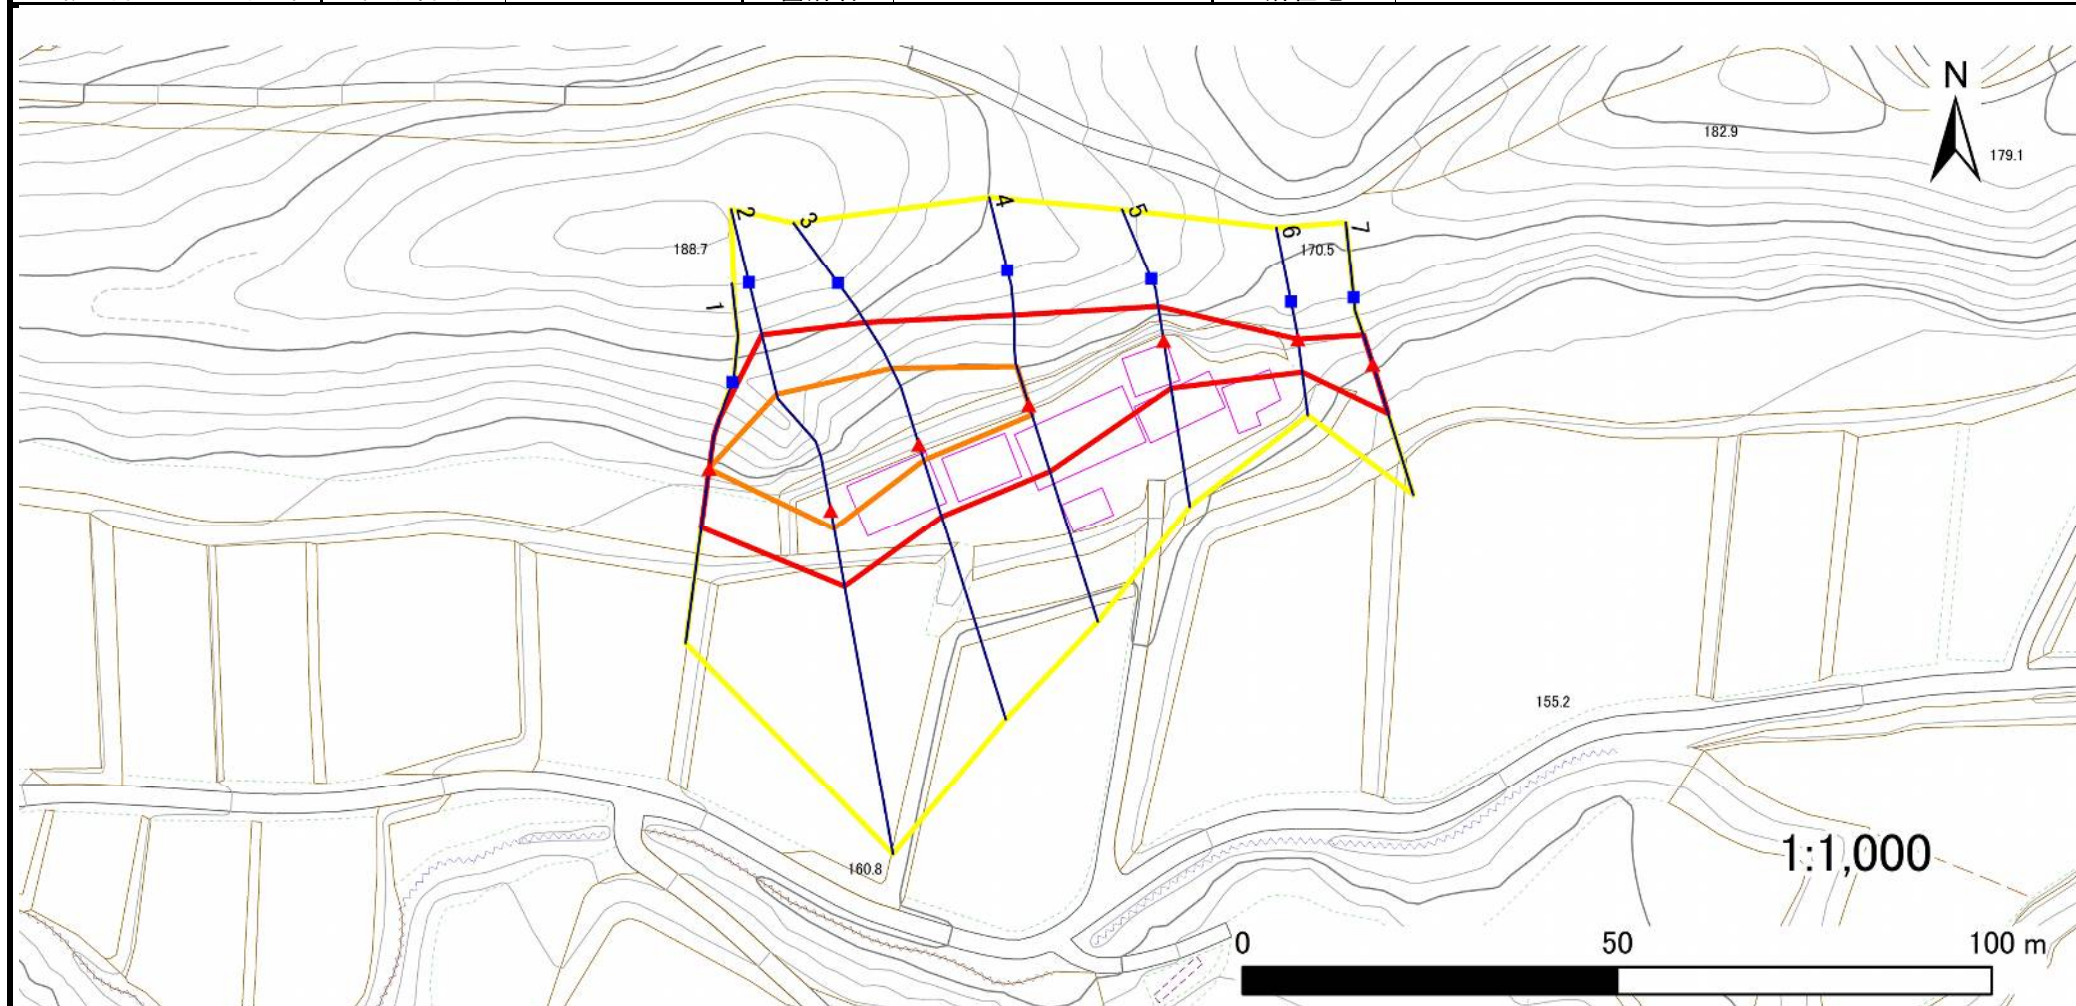

凡例

■ 上端
▲ 下端

— 横断測線

黄色の枠 危害のおそれのある土地の区域
赤色の枠 著しい危害のおそれのある土地の区域

オレンジ色の枠 土石等の移動による力が 100kN/m^2 を超える範囲
茶色の枠 土石等の堆積高が 3m を超える範囲

急傾斜地の崩壊区域調書

様式3-2 建築物に作用すると想定される衝撃に関する事項(1/1)

調査年度

2023年度

急傾斜地の位置				箇所番号		209BN5612				箇所名				中館D		所在地		一関市千厩町磐清水字中館														
横断 測線 番号	急傾斜地の下端に隣接する土地																急傾斜地内															
	土石等の移動の高さと力の大きさ								土石等の堆積高さと力の大きさ								土石等の移動の高さと力の大きさ								土石等の堆積高さと力の大きさ							
	区 分		高さ (m)	下端からの距離 (m)		力の大きさ (kN/㎡)		区 分		高さ (m)	下端からの水平 距離(m)		力の大きさ (kN/㎡)		区 分		高さ (m)	上端からの比高 (m)		力の大きさ (kN/㎡)		区 分		高さ (m)	上端からの比高 (m)		力の大きさ (kN/㎡)					
1	100kN/㎡を超える		1.00	0.00 ～ 0.04		100.54		3mを超える		—	— ～ —		—		100kN/㎡を超える		1.00	11.51 ～ 11.61		100.54		3mを超える		—	— ～ —		—					
	それ以外		1.00	0.04 ～ 7.82		100.00		それ以外		0.00	0.00 ～ 7.82		2.42 12.24		それ以外		1.00	5.00 ～ 11.51		100.00		それ以外		5.00	5.00 ～ 11.61		2.42 12.24					
2	100kN/㎡を超える		1.00	0.00 ～ 2.47		138.73		3mを超える		—	— ～ —		—		100kN/㎡を超える		1.00	10.68 ～ 22.99		138.73		3mを超える		—	— ～ —		—					
	それ以外		1.00	2.47 ～ 10.26		100.00		それ以外		0.00	0.00 ～ 10.26		2.61 13.19		それ以外		1.00	5.00 ～ 10.68		100.00		それ以外		5.00	5.00 ～ 22.99		2.61 13.19					
3	100kN/㎡を超える		1.00	0.00 ～ 2.18		133.90		3mを超える		—	— ～ —		—		100kN/㎡を超える		1.00	10.54 ～ 18.99		133.90		3mを超える		—	— ～ —		—					
	それ以外		1.00	2.18 ～ 9.97		100.00		それ以外		0.00	0.00 ～ 9.97		2.40 12.15		それ以外		1.00	5.00 ～ 10.54		100.00		それ以外		5.00	5.00 ～ 18.99		2.40 12.15					
4	100kN/㎡を超える		1.00	0.00 ～ 1.37		120.83		3mを超える		—	— ～ —		—		100kN/㎡を超える		1.00	10.62 ～ 14.99		120.83		3mを超える		—	— ～ —		—					
	それ以外		1.00	1.37 ～ 9.16		100.00		それ以外		0.00	0.00 ～ 9.16		2.26 11.41		それ以外		1.00	5.00 ～ 10.62		100.00		それ以外		5.00	5.00 ～ 14.99		2.26 11.41					
5	100kN/㎡を超える		—	— ～ —		—		3mを超える		—	— ～ —		—		100kN/㎡を超える		—	— ～ —		—		3mを超える		—	— ～ —		—					
	それ以外		1.00	0.00 ～ 6.30		79.21		それ以外		0.00	0.00 ～ 6.30		2.74 13.84		それ以外		1.00	5.00 ～ 10.99		79.21		それ以外		5.00	5.00 ～ 10.99		2.74 13.84					
6	100kN/㎡を超える		—	— ～ —		—		3mを超える		—	— ～ —		—		100kN/㎡を超える		—	— ～ —		—		3mを超える		—	— ～ —		—					
	それ以外		1.00	0.00 ～ 4.34		54.24		それ以外		0.00	0.00 ～ 4.34		1.97 9.98		それ以外		1.00	5.00 ～ 5.00		54.24		それ以外		5.00	5.00 ～ 5.00		1.97 9.98					
7	100kN/㎡を超える		—	— ～ —		—		3mを超える		—	— ～ —		—		100kN/㎡を超える		—	— ～ —		—		3mを超える		—	— ～ —		—					
	それ以外		1.00	0.00 ～ 6.74		85.17		それ以外		0.00	0.00 ～ 6.74		1.96 9.89		それ以外		1.00	5.00 ～ 8.95		85.17		それ以外		5.00	5.00 ～ 8.95		1.96 9.89					
	100kN/㎡を超える			～				3mを超える		～	～				100kN/㎡を超える			～				3mを超える		～	～							
	それ以外			～				それ以外		～	～				それ以外			～				それ以外		～	～							
