



土砂災害防止に関する基礎調査(急傾斜地の崩壊)

表紙 概況、位置図

自然現象の種類	急傾斜地の崩壊
箇所番号	209BN5615
箇所名	山神A
所在地	一関市千厩町磐清水字山神
調査機関	岩手県県南広域振興局土木部 一関土木センター

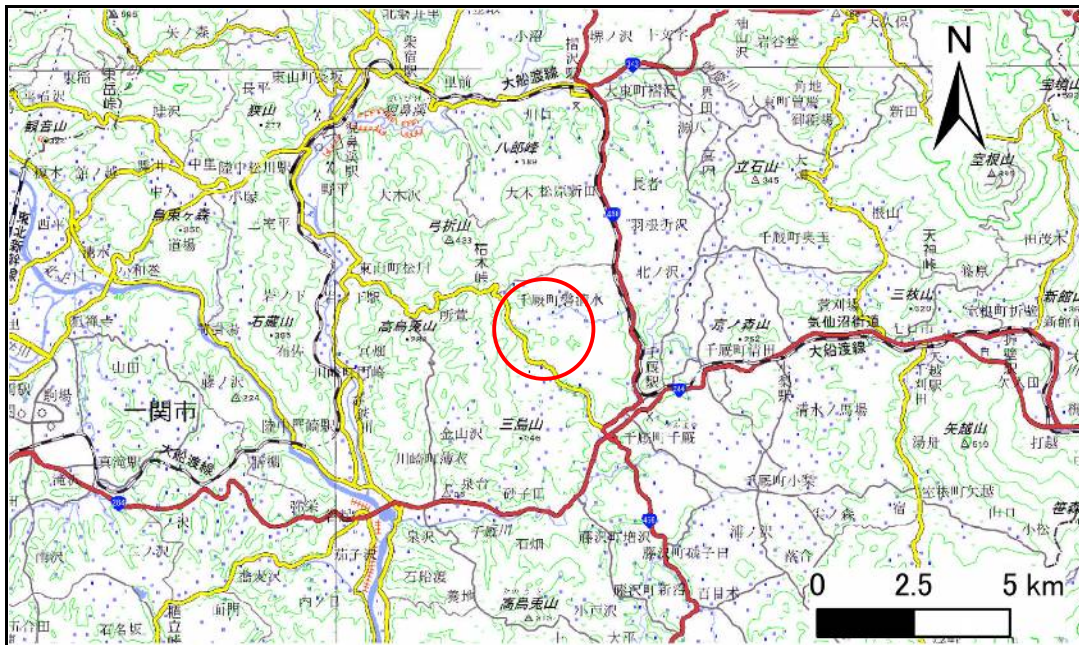

概況図(S=1:200,000)

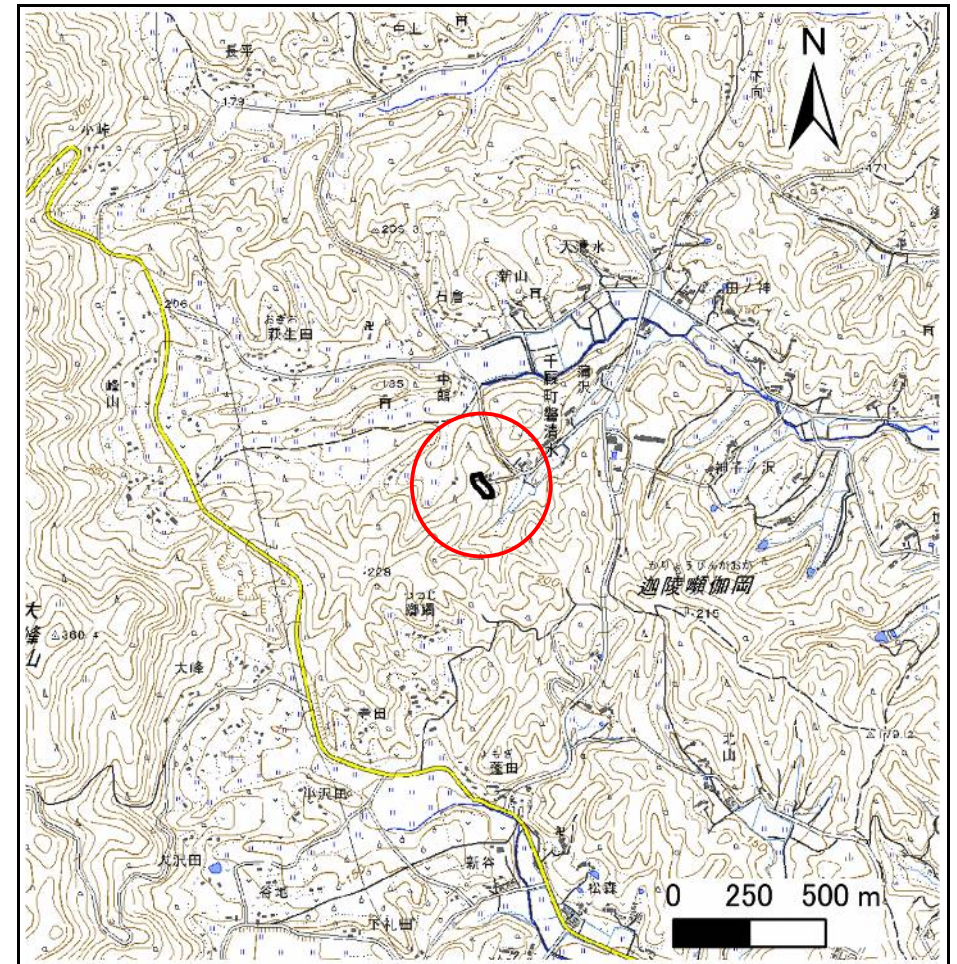

位置図(S=1:25,000)

急傾斜地の崩壊区域調査

様式3-1 危害のおそれのある土地、著しい危害のおそれのある土地の設定図

調査年度

2023年度

急傾斜地の位置

箇所番号


209BN5615

箇所名

山神A

所在地

一関市千厩町磐清水字山神

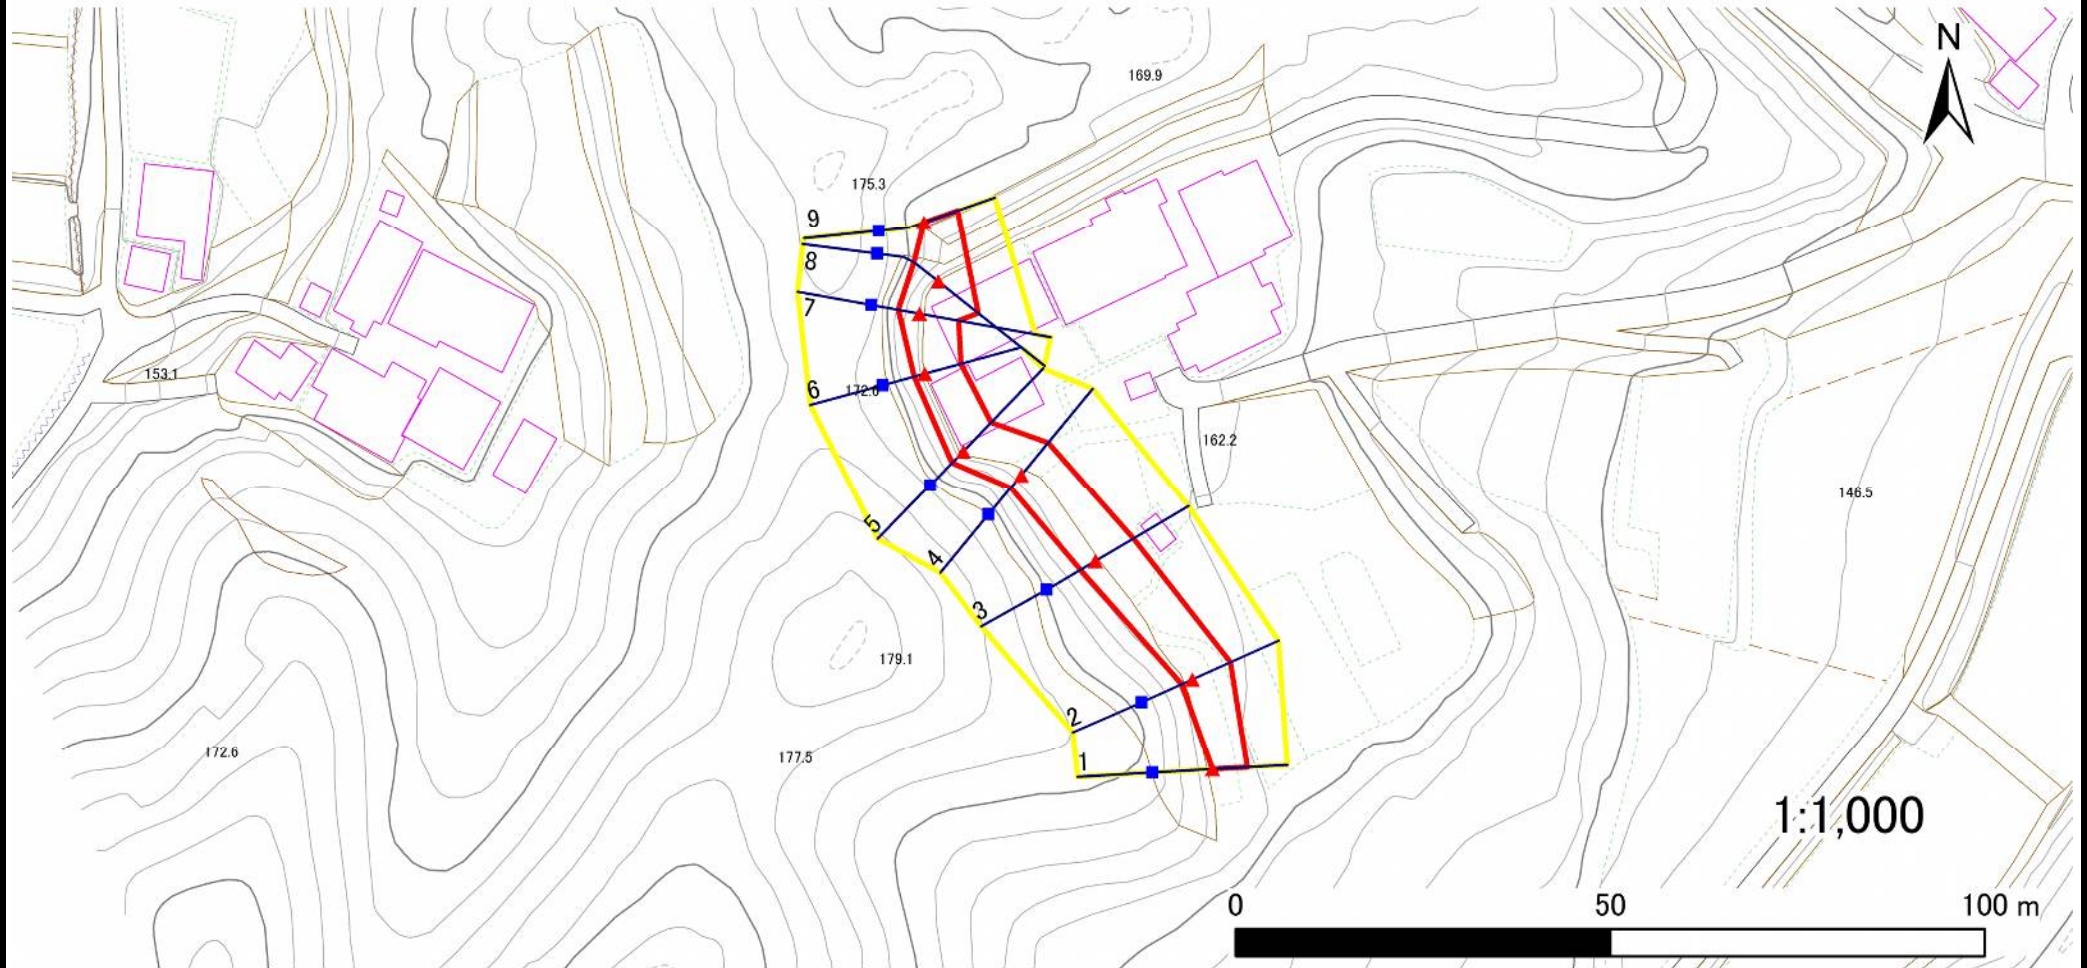

凡例

■ 上端
▲ 下端

— 横断測線

黄色の枠
赤色の枠

危害のおそれのある土地の区域
著しい危害のおそれのある土地の区域

黄色の枠
赤色の枠

土石等の移動による力が 100kN/m^2 を超える範囲
土石等の堆積高が 3m を超える範囲

急傾斜地の崩壊区域調書

様式3-2 建築物に作用すると想定される衝撃に関する事項(1/1)

調査年度	2023年度
------	--------

急傾斜地の位置		箇所番号		209BN5615		箇所名		山神A		所在地		一関市千厩町磐清水字山神					
横断 測線 番号	急傾斜地の下端に隣接する土地								急傾斜地内								
	土石等の移動の高さと力の大きさ				土石等の堆積高さと力の大きさ				土石等の移動の高さと力の大きさ				土石等の堆積高さと力の大きさ				
	区 分	高さ (m)	下端からの距離 (m)	力の大きさ (kN/㎡)	区 分	下端からの水平 距離(m)	高さ (m)	力の大きさ (kN/㎡)	区 分	高さ (m)	上端からの比高 (m)	力の大きさ (kN/㎡)	区 分	上端からの比高 (m)	高さ (m)	力の大きさ (kN/㎡)	
1	100kN/㎡を超える	—	— ～ —	—	3mを超える	— ～ —	—	—	100kN/㎡を超える	—	— ～ —	—	3mを超える	— ～ —	—	—	
	それ以外	1.00	0.00 ～ 4.67	58.18	それ以外	0.00 ～ 0.00	1.62	8.18	それ以外	1.00	5.00 ～ 5.00	58.18	それ以外	5.00 ～ 5.00	1.62	8.18	
2	100kN/㎡を超える	—	— ～ —	—	3mを超える	— ～ —	—	—	100kN/㎡を超える	—	— ～ —	—	3mを超える	— ～ —	—	—	
	それ以外	1.00	0.00 ～ 5.57	69.54	それ以外	0.00 ～ 5.57	1.85	9.33	それ以外	1.00	5.00 ～ 6.30	69.54	それ以外	5.00 ～ 6.30	1.85	9.33	
3	100kN/㎡を超える	—	— ～ —	—	3mを超える	— ～ —	—	—	100kN/㎡を超える	—	— ～ —	—	3mを超える	— ～ —	—	—	
	それ以外	1.00	0.00 ～ 5.88	73.59	それ以外	0.00 ～ 5.88	1.94	9.81	それ以外	1.00	5.00 ～ 7.20	73.59	それ以外	5.00 ～ 7.20	1.94	9.81	
4	100kN/㎡を超える	—	— ～ —	—	3mを超える	— ～ —	—	—	100kN/㎡を超える	—	— ～ —	—	3mを超える	— ～ —	—	—	
	それ以外	1.00	0.00 ～ 5.61	70.02	それ以外	0.00 ～ 5.61	2.04	10.34	それ以外	1.00	5.00 ～ 7.40	70.02	それ以外	5.00 ～ 7.40	2.04	10.34	
5	100kN/㎡を超える	—	— ～ —	—	3mを超える	— ～ —	—	—	100kN/㎡を超える	—	— ～ —	—	3mを超える	— ～ —	—	—	
	それ以外	1.00	0.00 ～ 5.30	66.15	それ以外	0.00 ～ 5.30	2.14	10.79	それ以外	1.00	5.00 ～ 7.60	66.15	それ以外	5.00 ～ 7.60	2.14	10.79	
6	100kN/㎡を超える	—	— ～ —	—	3mを超える	— ～ —	—	—	100kN/㎡を超える	—	— ～ —	—	3mを超える	— ～ —	—	—	
	それ以外	1.00	0.00 ～ 4.99	62.18	それ以外	0.00 ～ 4.99	2.10	10.60	それ以外	1.00	5.00 ～ 6.70	62.18	それ以外	5.00 ～ 6.70	2.10	10.60	
7	100kN/㎡を超える	—	— ～ —	—	3mを超える	— ～ —	—	—	100kN/㎡を超える	—	— ～ —	—	3mを超える	— ～ —	—	—	
	それ以外	1.00	0.00 ～ 5.32	66.32	それ以外	0.00 ～ 5.32	2.25	11.37	それ以外	1.00	5.00 ～ 8.90	66.32	それ以外	5.00 ～ 8.90	2.25	11.37	
8	100kN/㎡を超える	—	— ～ —	—	3mを超える	— ～ —	—	—	100kN/㎡を超える	—	— ～ —	—	3mを超える	— ～ —	—	—	
	それ以外	1.00	0.00 ～ 6.76	85.50	それ以外	0.00 ～ 6.76	1.96	9.89	それ以外	1.00	5.00 ～ 9.00	85.50	それ以外	5.00 ～ 9.00	1.96	9.89	
9	100kN/㎡を超える	—	— ～ —	—	3mを超える	— ～ —	—	—	100kN/㎡を超える	—	— ～ —	—	3mを超える	— ～ —	—	—	
	それ以外	1.00	0.00 ～ 4.73	58.90	それ以外	0.00 ～ 4.73	1.80	9.12	それ以外	1.00	5.00 ～ 5.00	58.90	それ以外	5.00 ～ 5.00	1.80	9.12	
	100kN/㎡を超える		～		3mを超える	～			100kN/㎡を超える		～		3mを超える	～			
	それ以外		～		それ以外	～			それ以外		～		それ以外	～			
	100kN/㎡を超える		～		3mを超える	～			100kN/㎡を超える		～		3mを超える	～			
	それ以外		～		それ以外	～			それ以外		～		それ以外	～			
