



土砂災害防止に関する基礎調査(急傾斜地の崩壊)

表紙 概況、位置図

自然現象の種類	急傾斜地の崩壊
箇所番号	209BN5616
箇所名	野黒
所在地	一関市千厩町磐清水字野黒
調査機関	岩手県南広域振興局土木部 一関土木センター

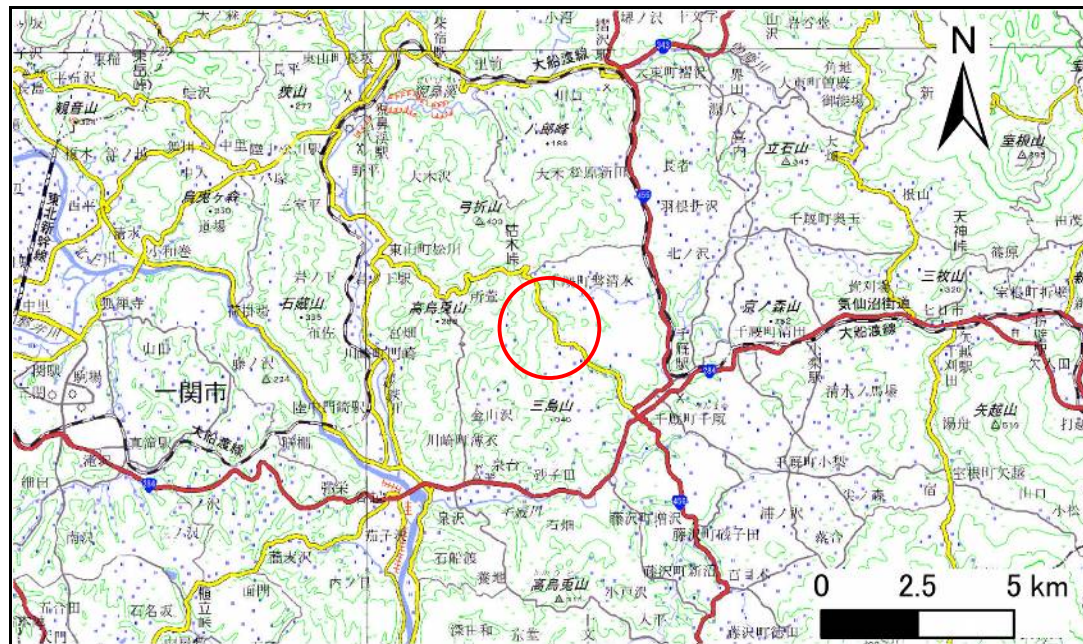

概況図(S=1:200,000)

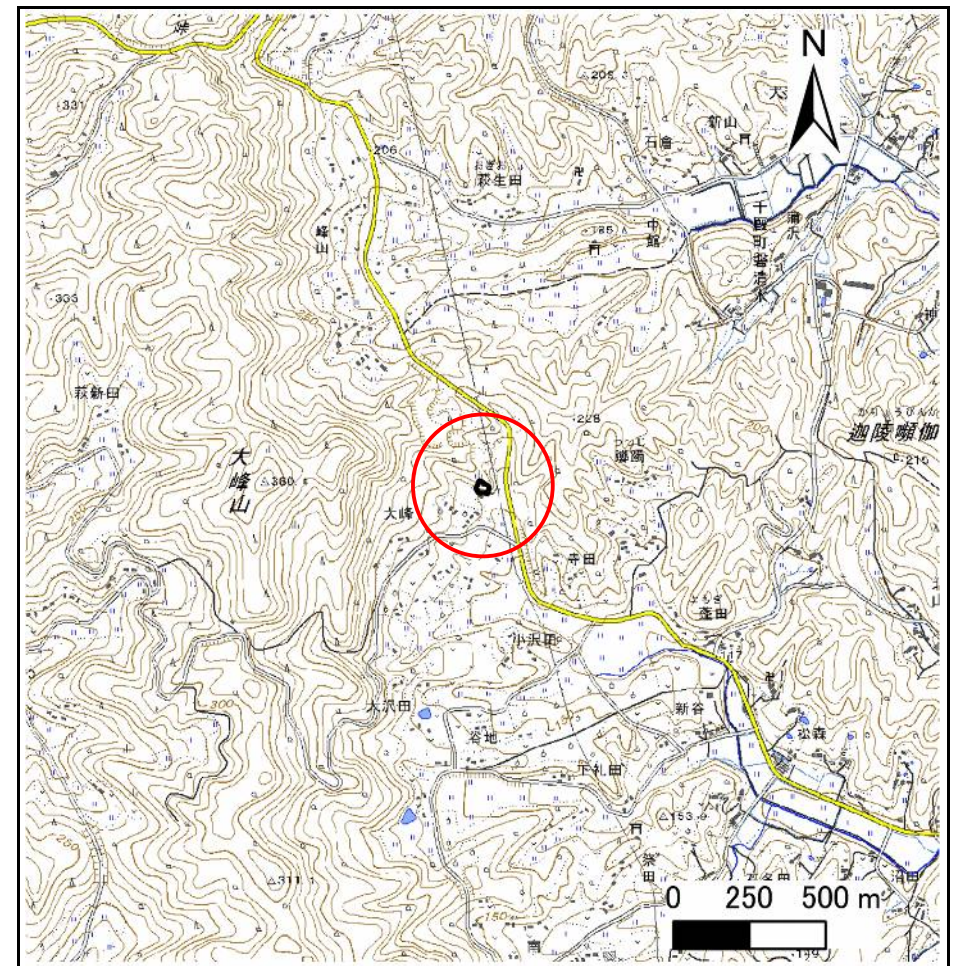

位置図(S=1:25,000)

急傾斜地の崩壊区域調書

様式3-1 危害のおそれのある土地、著しい危害のおそれのある土地の設定図

調査年度

2023年度

急傾斜地の位置

箇所番号


209BN5616

箇所名

野黒

所在地

一関市千厩町磐清水字野黒

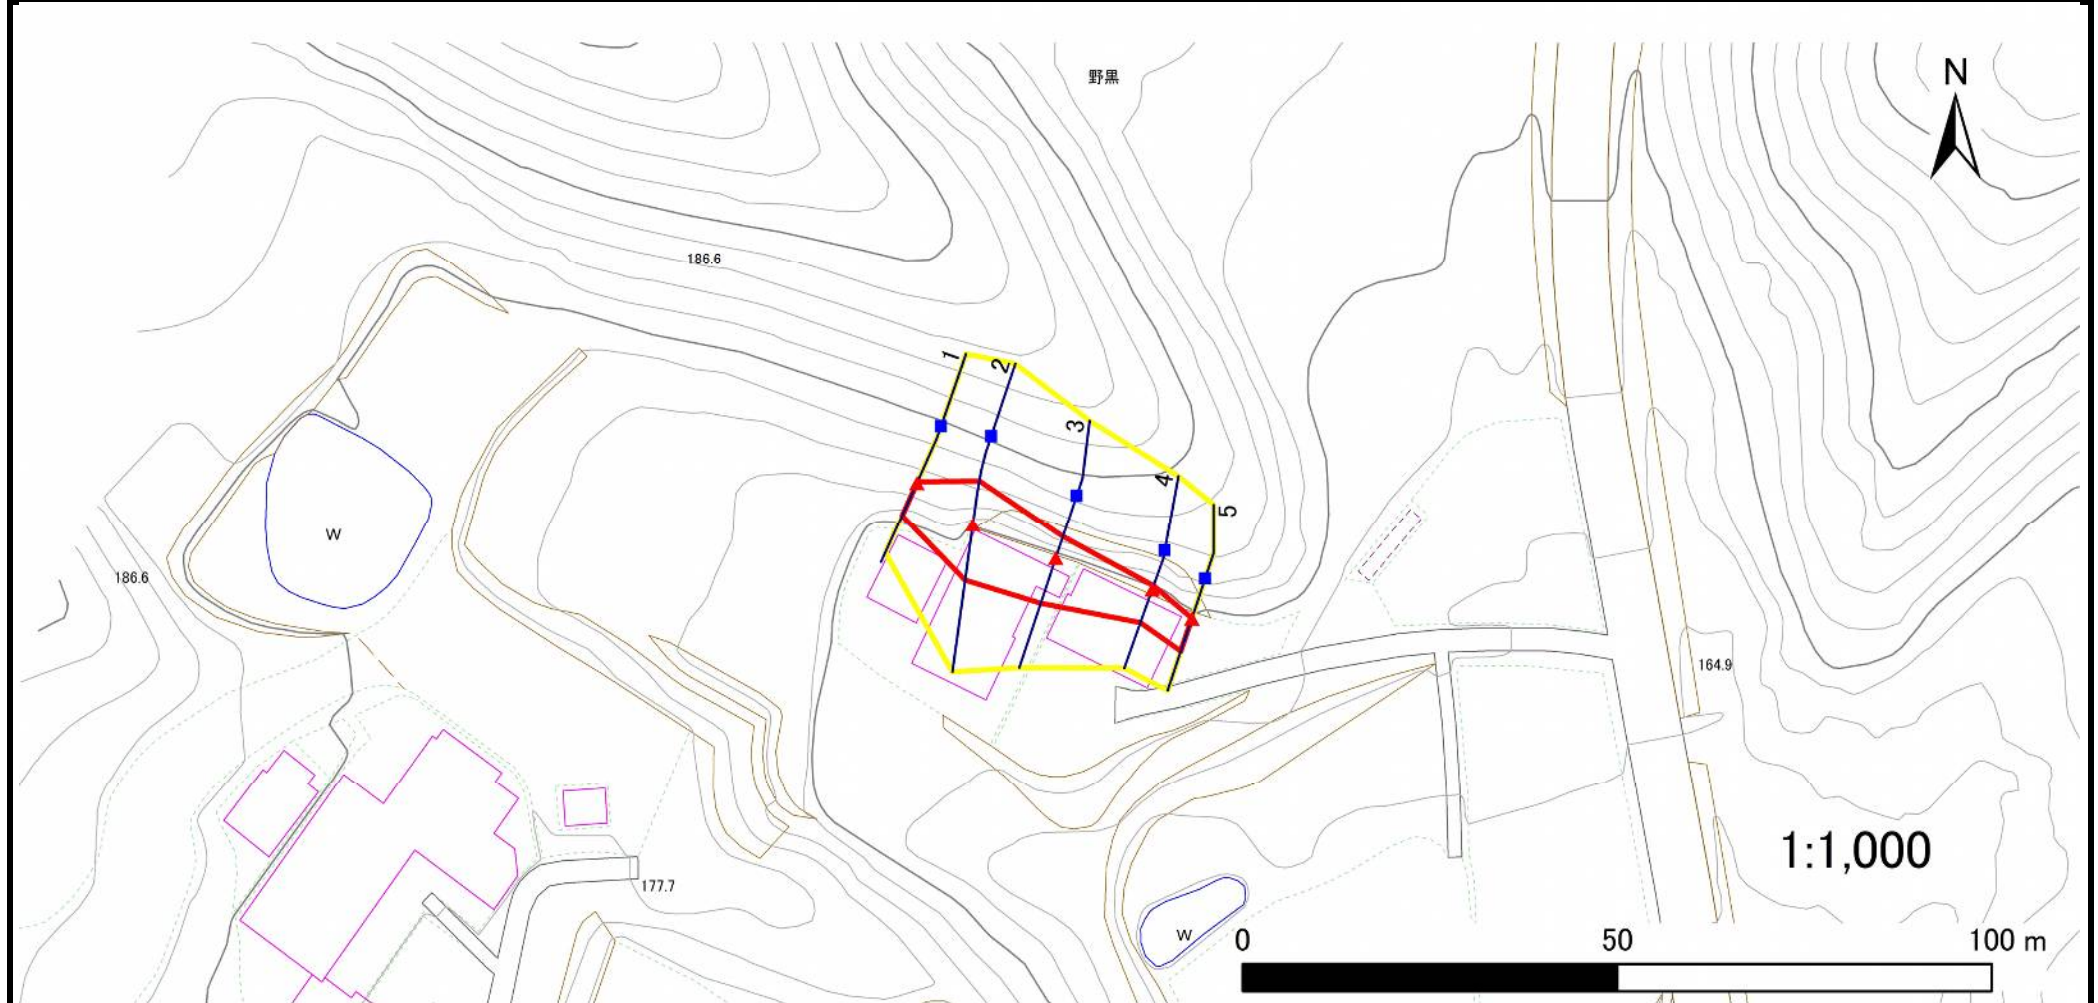

凡例

■ 上端
▲ 下端

— 横断測線

□ 危害のおそれのある土地の区域
□ 著しい危害のおそれのある土地の区域

□ 土石等の移動による力が 100kN/m^2 を超える範囲
□ 土石等の堆積高が 3m を超える範囲

急傾斜地の崩壊区域調書

様式3-2 建築物に作用すると想定される衝撃に関する事項(1/1)

調査年度

2023年度

急傾斜地の位置		箇所番号			箇所名		野黒		所在地		一関市千厩町磐清水字野黒					
横断 測線 番号	急傾斜地の下端に隣接する土地															
	土石等の移動の高さと力の大きさ				土石等の堆積高さと力の大きさ				土石等の移動の高さと力の大きさ				土石等の堆積高さと力の大きさ			
	区 分	高さ (m)	下端からの距離 (m)	力の大きさ (kN/㎡)	区 分	下端からの水平 距離(m)	高さ (m)	力の大きさ (kN/㎡)	区 分	高さ (m)	上端からの比高 (m)	力の大きさ (kN/㎡)	区 分	上端からの比高 (m)	高さ (m)	力の大きさ (kN/㎡)
1	100kN/㎡を超える	—	— ～ —	—	3mを超える	— ～ —	—	—	100kN/㎡を超える	—	— ～ —	—	3mを超える	— ～ —	—	—
	それ以外	1.00	0.00 ～ 4.75	59.22	それ以外	0.00 ～ 0.00	1.62	8.21	それ以外	1.00	5.00 ～ 5.10	59.22	それ以外	5.00 ～ 5.10	1.62	8.21
2	100kN/㎡を超える	—	— ～ —	—	3mを超える	— ～ —	—	—	100kN/㎡を超える	—	— ～ —	—	3mを超える	— ～ —	—	—
	それ以外	1.00	0.00 ～ 7.46	95.27	それ以外	0.00 ～ 7.46	1.82	9.20	それ以外	1.00	5.00 ～ 9.80	95.27	それ以外	5.00 ～ 9.80	1.82	9.20
3	100kN/㎡を超える	—	— ～ —	—	3mを超える	— ～ —	—	—	100kN/㎡を超える	—	— ～ —	—	3mを超える	— ～ —	—	—
	それ以外	1.00	0.00 ～ 6.31	79.27	それ以外	0.00 ～ 6.31	1.87	9.43	それ以外	1.00	5.00 ～ 7.60	79.27	それ以外	5.00 ～ 7.60	1.87	9.43
4	100kN/㎡を超える	—	— ～ —	—	3mを超える	— ～ —	—	—	100kN/㎡を超える	—	— ～ —	—	3mを超える	— ～ —	—	—
	それ以外	1.00	0.00 ～ 4.65	57.96	それ以外	0.00 ～ 4.65	1.99	10.06	それ以外	1.00	5.00 ～ 5.50	57.96	それ以外	5.00 ～ 5.50	1.99	10.06
5	100kN/㎡を超える	—	— ～ —	—	3mを超える	— ～ —	—	—	100kN/㎡を超える	—	— ～ —	—	3mを超える	— ～ —	—	—
	それ以外	1.00	0.00 ～ 4.55	56.78	それ以外	0.00 ～ 4.55	1.90	9.59	それ以外	1.00	5.00 ～ 5.00	56.78	それ以外	5.00 ～ 5.00	1.90	9.59
	100kN/㎡を超える		～		3mを超える	～			100kN/㎡を超える		～		3mを超える	～		
	それ以外		～		それ以外	～			それ以外		～		それ以外	～		
	100kN/㎡を超える		～		3mを超える	～			100kN/㎡を超える		～		3mを超える	～		
	それ以外		～		それ以外	～			それ以外		～		それ以外	～		
