



土砂災害防止に関する基礎調査(急傾斜地の崩壊)

表紙 概況、位置図

自然現象の種類	急傾斜地の崩壊
箇所番号	209BN5619
箇所名	躑躅
所在地	一関市千厩町磐清水字躑躅
調査機関	岩手県県南広域振興局土木部 一関土木センター

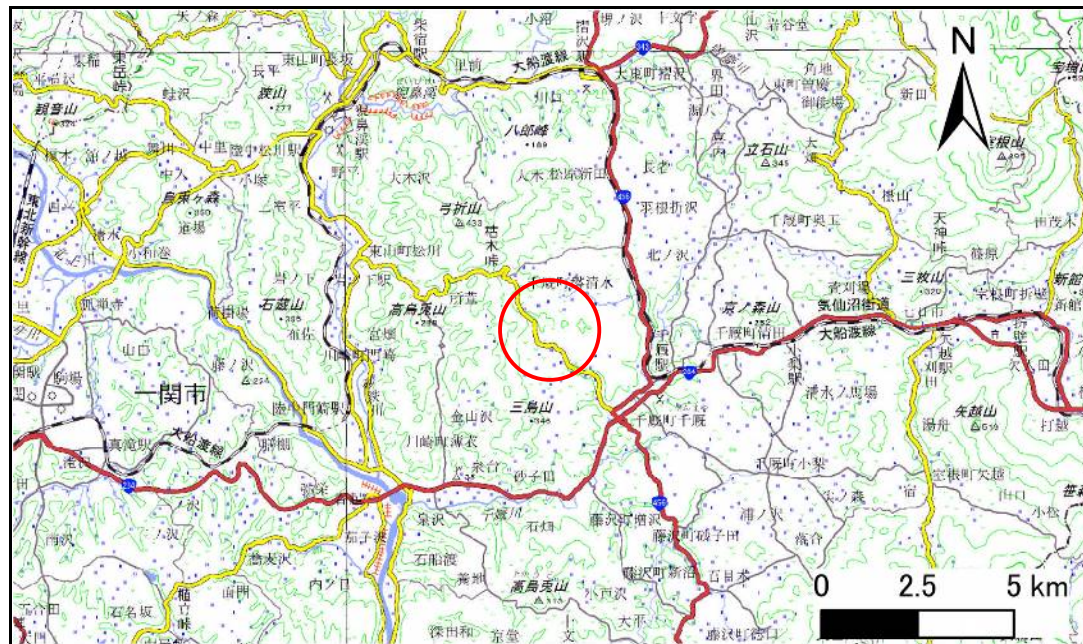

概況図(S=1:200,000)

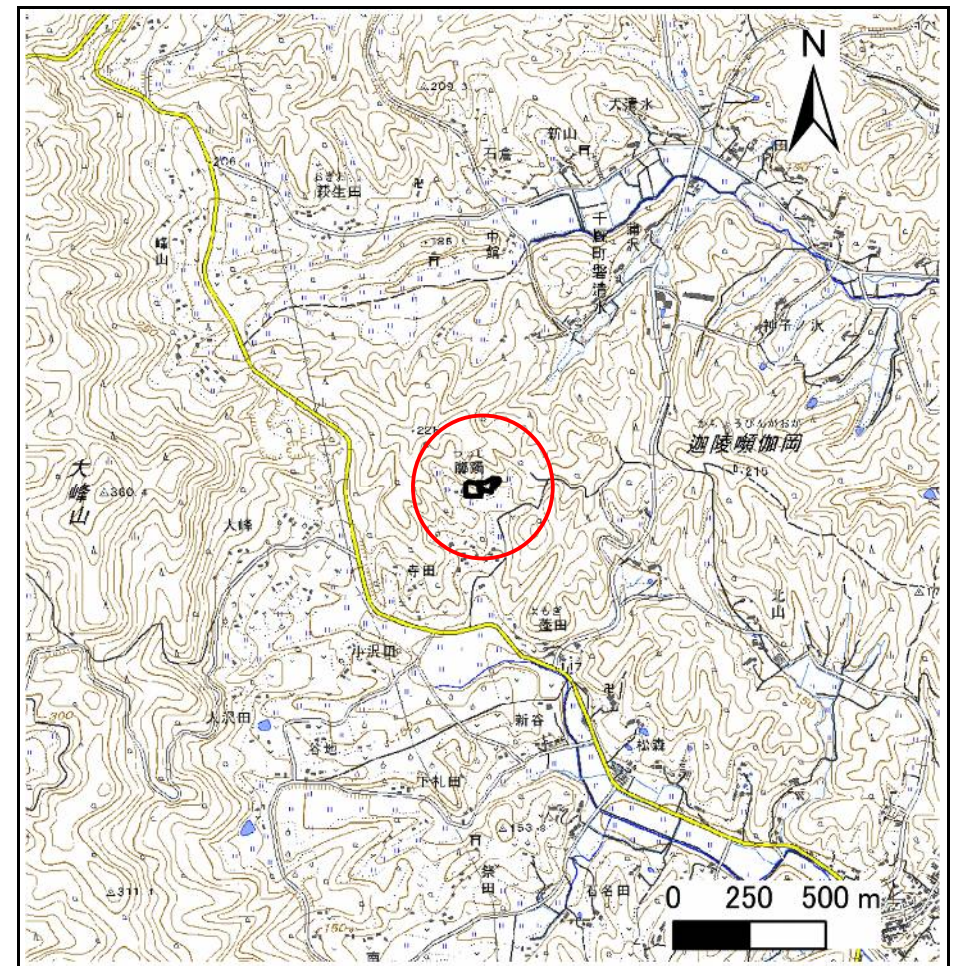

位置図(S=1:25,000)

急傾斜地の崩壊区域調査

様式3-1 危害のおそれのある土地、著しい危害のおそれのある土地の設定図

調査年度

2023年度

急傾斜地の位置

箇所番号


209BN5619

箇所名

躰躰

所在地

一関市千厩町磐清水字躰躰

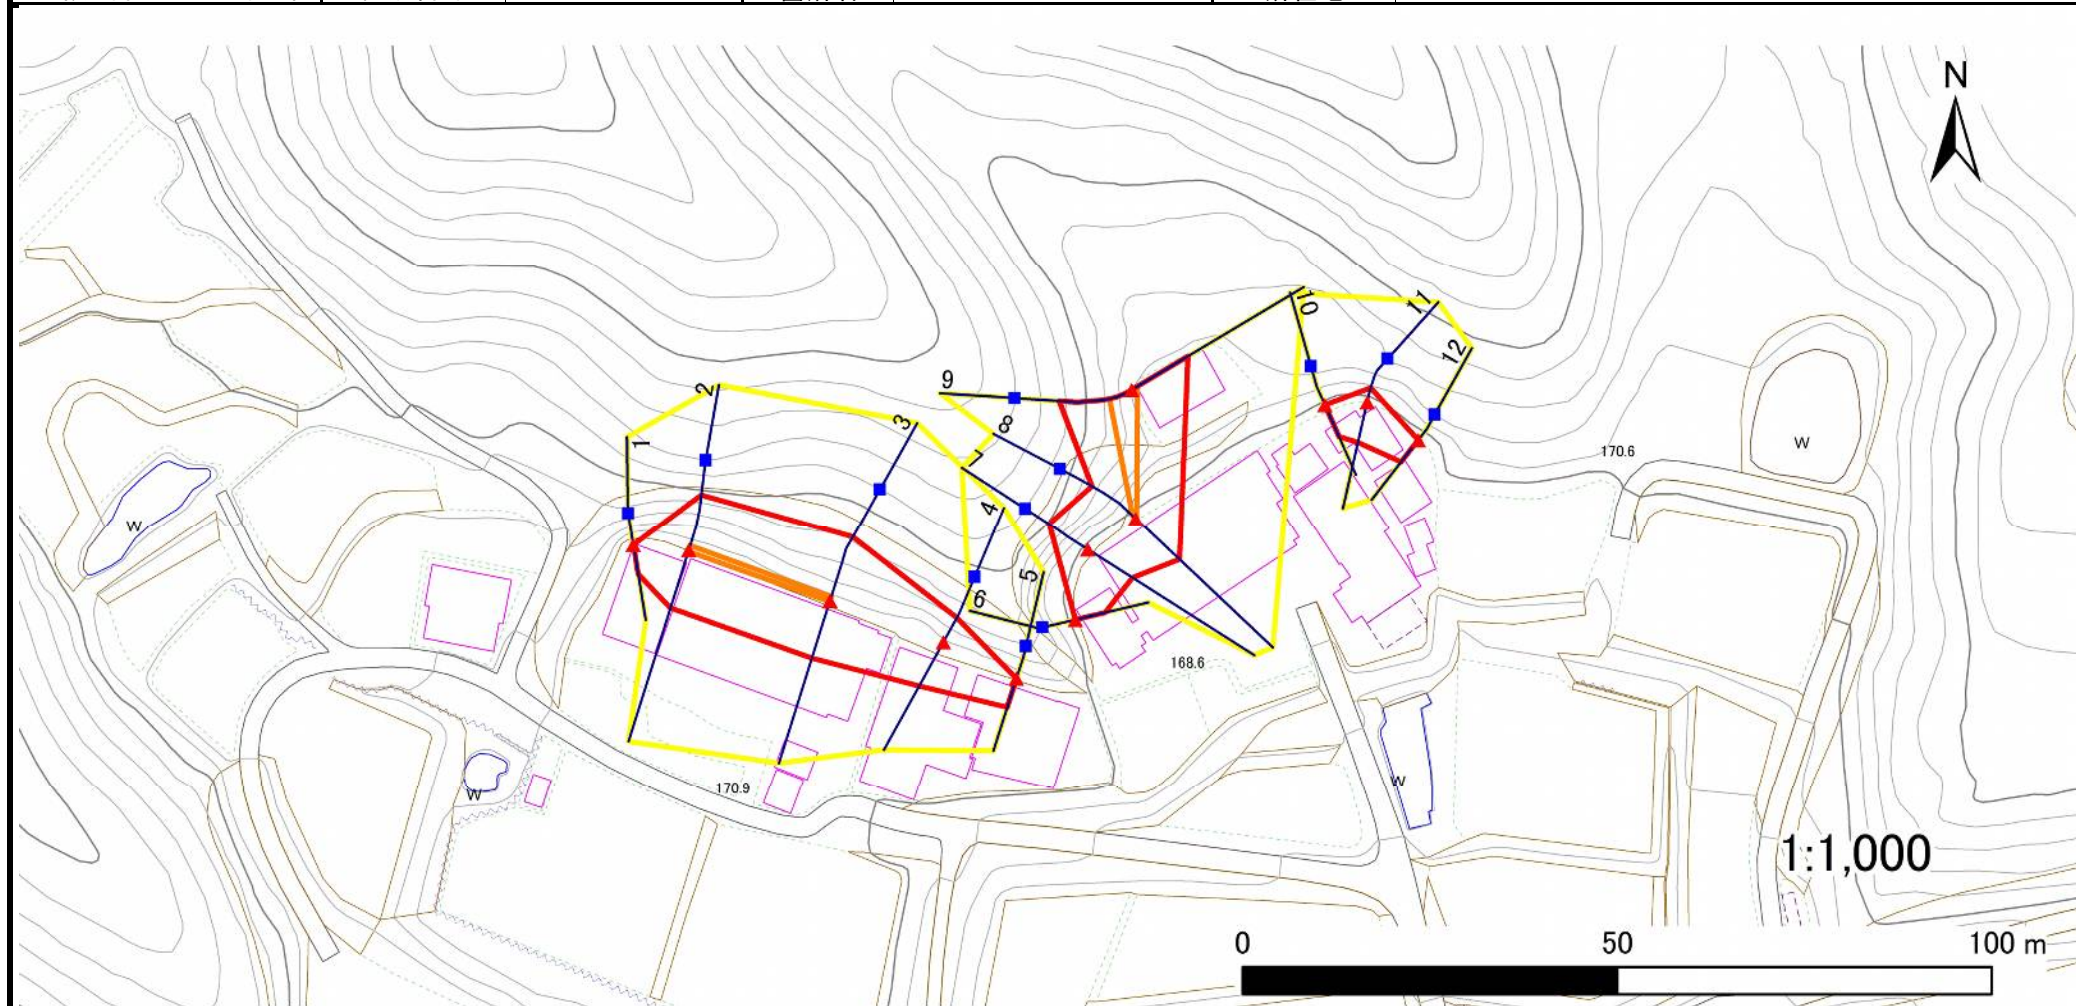

凡例

■ 上端
▲ 下端

— 横断測線

□ 危害のおそれのある土地の区域
□ 著しい危害のおそれのある土地の区域

□ 土石等の移動による力が 100kN/m^2 を超える範囲
□ 土石等の堆積高が 3m を超える範囲

□ 土石等の移動による力が 100kN/m^2 を超える範囲
□ 土石等の堆積高が 3m を超える範囲

□ 土石等の移動による力が 100kN/m^2 を超える範囲
□ 土石等の堆積高が 3m を超える範囲

急傾斜地の崩壊区域調査

様式3-1 危害のおそれのある土地、著しい危害のおそれのある土地の設定図

調査年度

2023年度

急傾斜地の位置

箇所番号


209BN5619

箇所名

蹴躑

所在地

一関市千厩町磐清水字蹴躑

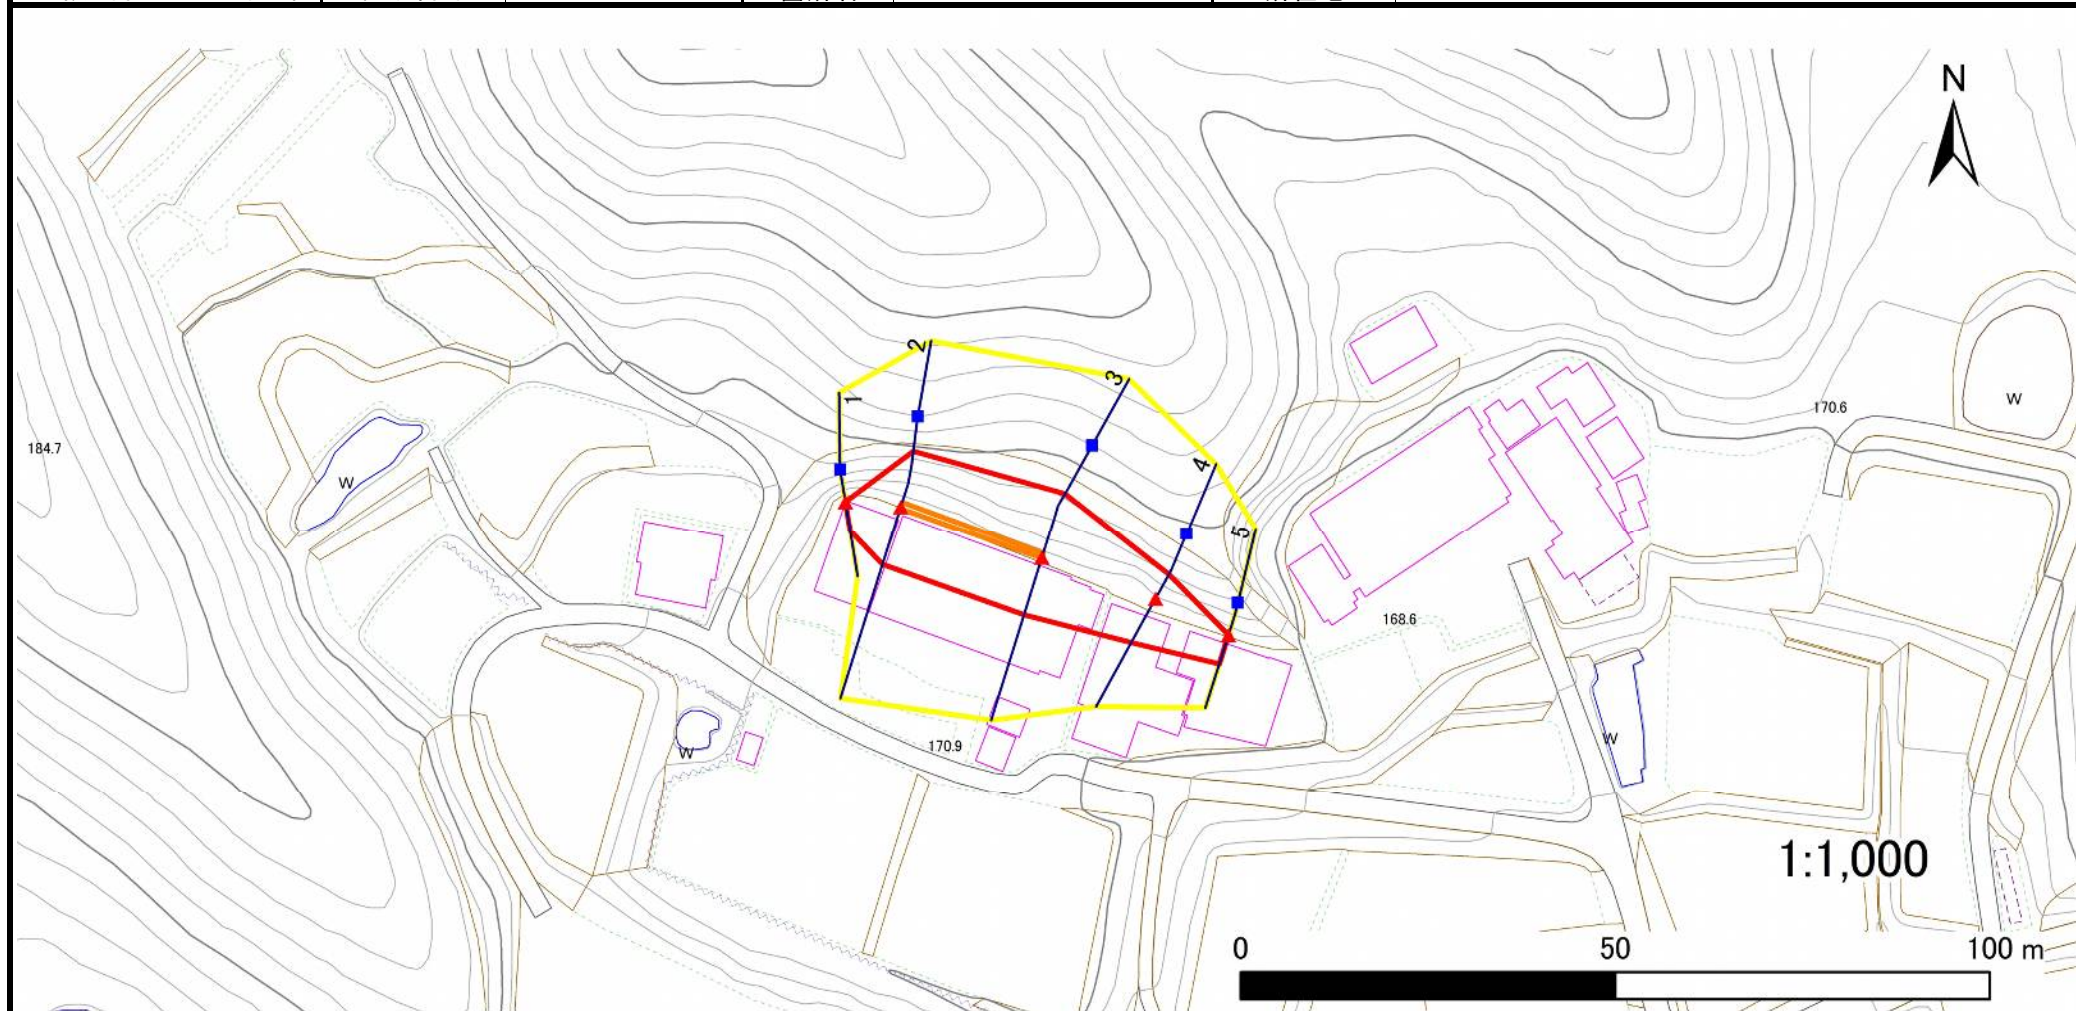

凡例

■ 上端
▲ 下端

— 横断測線

黄色の枠 危害のおそれのある土地の区域
赤色の枠 著しい危害のおそれのある土地の区域

著しい危害のおそれのある土地の区域

オレンジ色の枠 土石等の移動による力が100kN/m²を超える範囲
茶色の枠 土石等の堆積高が3mを超える範囲

土石等の移動による力が100kN/m²を超える範囲

土石等の堆積高が3mを超える範囲

急傾斜地の崩壊区域調書

様式3-1 危害のおそれのある土地、著しい危害のおそれのある土地の設定図

調査年度

2023年度

急傾斜地の位置

箇所番号


209BN5619

箇所名

脚躰

所在地

一関市千厩町磐清水字脚躰

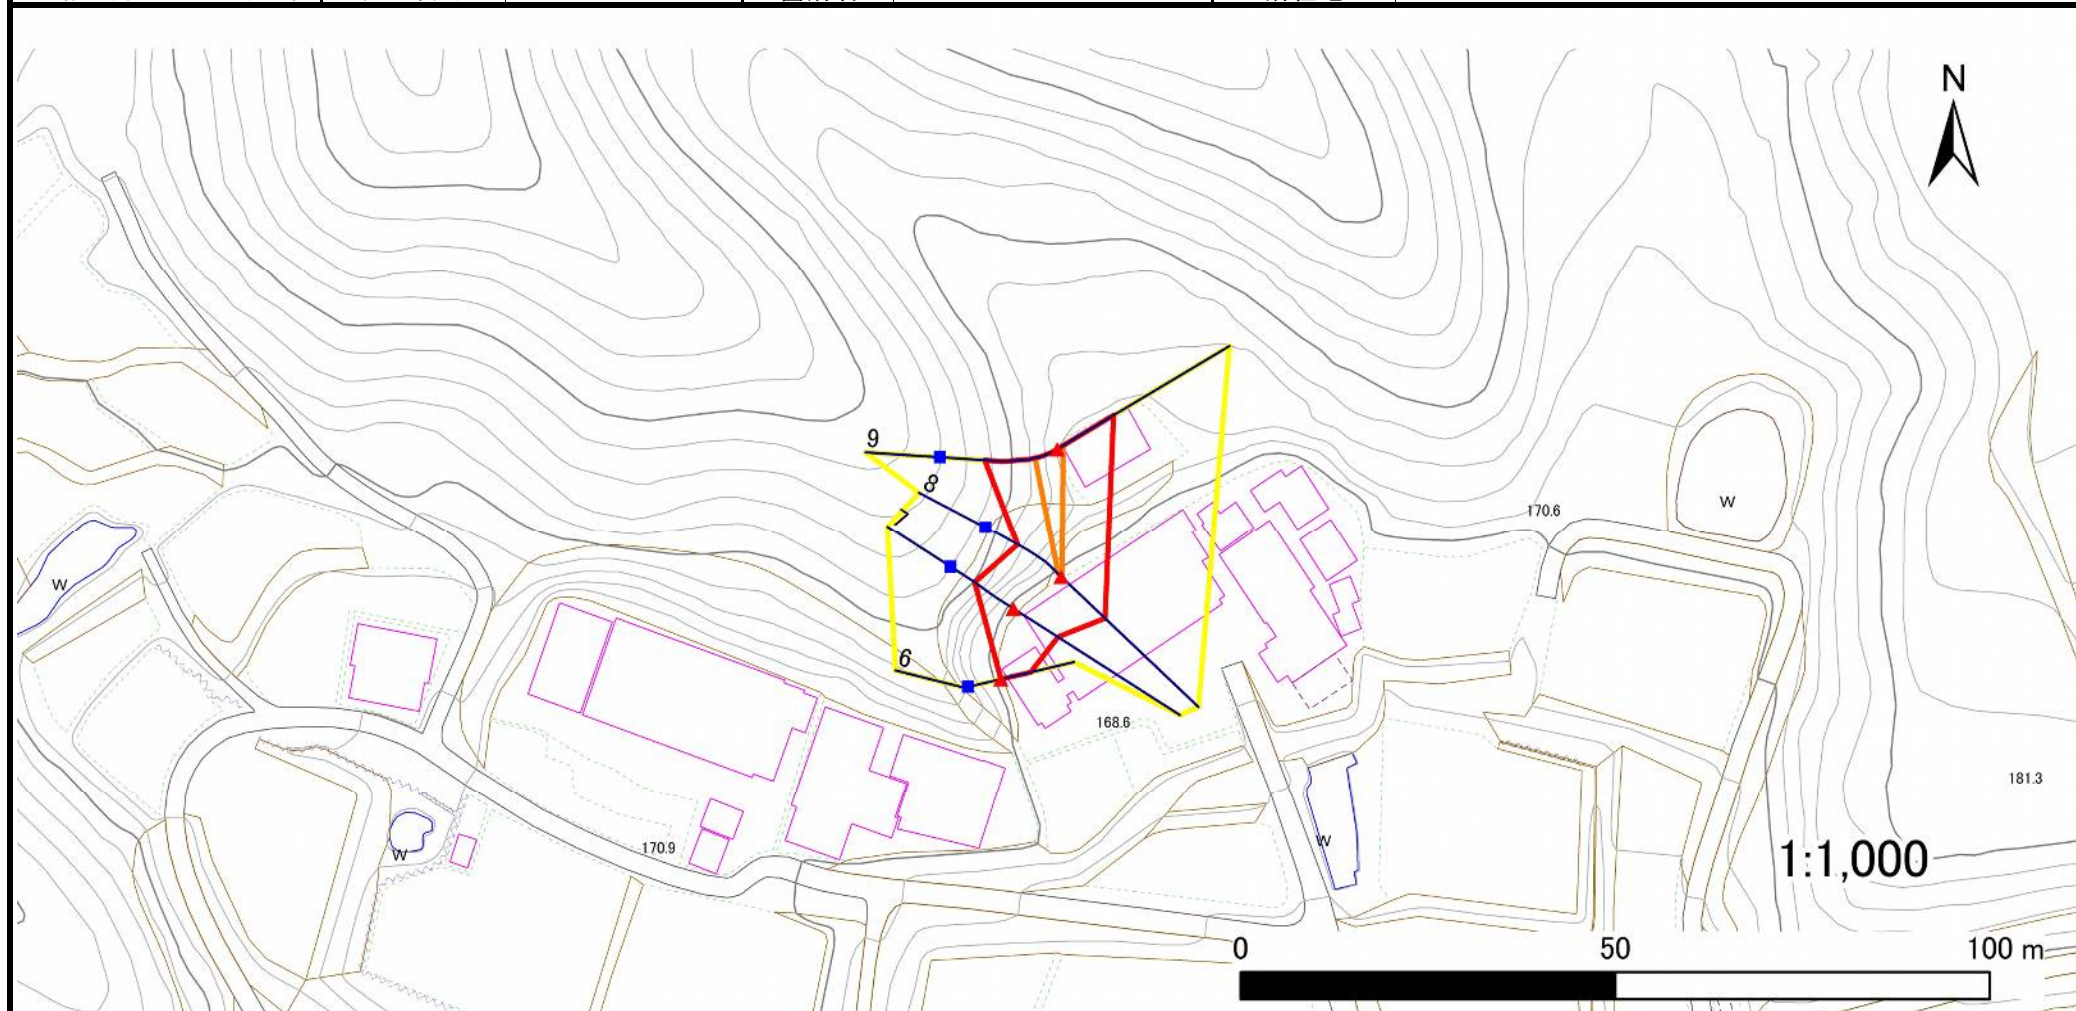

凡例

■ 上端
▲ 下端

— 横断測線

黄色 危害のおそれのある土地の区域
赤色 著しい危害のおそれのある土地の区域

土石等の移動による力が 100kN/m^2 を超える範囲
土石等の堆積高が 3m を超える範囲

土石等の移動による力が 100kN/m^2 を超える範囲
土石等の堆積高が 3m を超える範囲

土石等の移動による力が 100kN/m^2 を超える範囲
土石等の堆積高が 3m を超える範囲

急傾斜地の崩壊区域調書

様式3-1 危害のおそれのある土地、著しい危害のおそれのある土地の設定図

調査年度

2023年度

急傾斜地の位置

箇所番号


209BN5619

箇所名

蹴躑

所在地

一関市千厩町磐清水字蹴躑

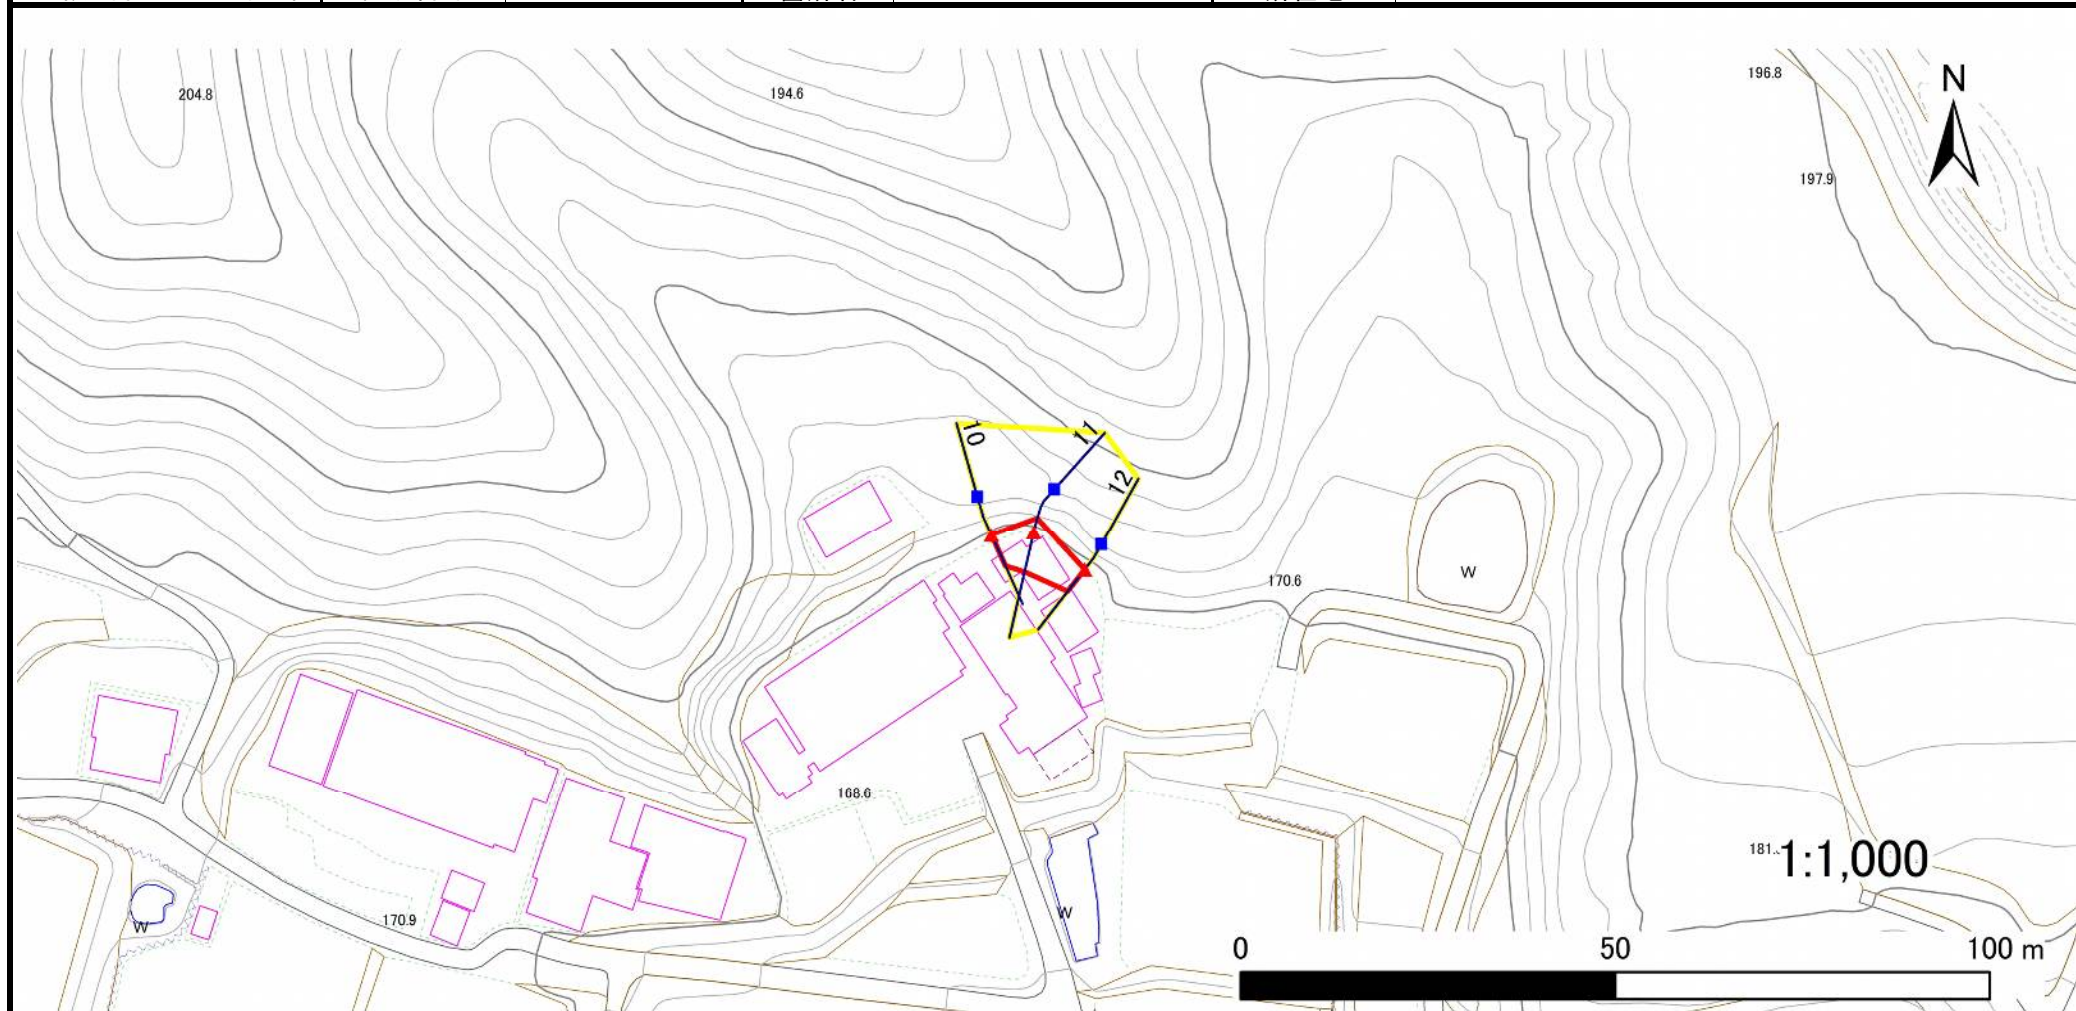

凡例

■ 上端
▲ 下端

— 横断測線

□ 危害のおそれのある土地の区域
□ 著しい危害のおそれのある土地の区域

□ 土石等の移動による力が 100kN/m^2 を超える範囲
□ 土石等の堆積高が 3m を超える範囲

□ 土石等の移動による力が 100kN/m^2 を超える範囲
□ 土石等の堆積高が 3m を超える範囲

□ 土石等の移動による力が 100kN/m^2 を超える範囲
□ 土石等の堆積高が 3m を超える範囲

急傾斜地の崩壊区域調書

様式3-2 建築物に作用すると想定される衝撃に関する事項(1/1)

調査年度 2023年度

急傾斜地の位置		箇所番号			209BN5619			箇所名		脚躑		所在地		一関市千厩町磐清水字脚躑										
横断 測線 番号	急傾斜地の下端に隣接する土地																急傾斜地内							
	土石等の移動の高さと力の大きさ					土石等の堆積高さと力の大きさ					土石等の移動の高さと力の大きさ					土石等の堆積高さと力の大きさ								
	区 分	高さ (m)	下端からの距離 (m)	力の大きさ (kN/㎡)	区 分	下端からの水平 距離(m)	高さ (m)	力の大きさ (kN/㎡)	区 分	高さ (m)	上端からの比高 (m)	力の大きさ (kN/㎡)	区 分	上端からの比高 (m)	高さ (m)	力の大きさ (kN/㎡)								
1	100kN/㎡を超える	—	— ～ —	—	3mを超える	— ～ —	—	—	100kN/㎡を超える	—	— ～ —	—	3mを超える	— ～ —	—	—								
	それ以外	1.00	0.00 ～ 3.90	48.90	それ以外	0.00 ～ 3.90	2.10	10.63	それ以外	1.00	5.00 ～ 5.00	48.90	それ以外	5.00 ～ 5.00	2.10	10.63								
2	100kN/㎡を超える	1.00	0.00 ～ 0.22	103.20	3mを超える	— ～ —	—	—	100kN/㎡を超える	1.00	12.50 ～ 13.18	103.20	3mを超える	— ～ —	—	—								
	それ以外	1.00	0.22 ～ 8.00	100.00	それ以外	0.00 ～ 8.00	2.52	12.75	それ以外	1.00	5.00 ～ 12.50	100.00	それ以外	5.00 ～ 13.18	2.52	12.75								
3	100kN/㎡を超える	1.00	0.00 ～ 0.13	101.93	3mを超える	— ～ —	—	—	100kN/㎡を超える	1.00	10.80 ～ 11.18	101.93	3mを超える	— ～ —	—	—								
	それ以外	1.00	0.13 ～ 7.92	100.00	それ以外	0.00 ～ 7.92	2.08	10.51	それ以外	1.00	5.00 ～ 10.80	100.00	それ以外	5.00 ～ 11.18	2.08	10.51								
4	100kN/㎡を超える	—	— ～ —	—	3mを超える	— ～ —	—	—	100kN/㎡を超える	—	— ～ —	—	3mを超える	— ～ —	—	—								
	それ以外	1.00	0.00 ～ 6.61	83.43	それ以外	0.00 ～ 6.61	1.85	9.33	それ以外	1.00	5.00 ～ 8.10	83.43	それ以外	5.00 ～ 8.10	1.85	9.33								
5	100kN/㎡を超える	—	— ～ —	—	3mを超える	— ～ —	—	—	100kN/㎡を超える	—	— ～ —	—	3mを超える	— ～ —	—	—								
	それ以外	1.00	0.00 ～ 3.98	49.85	それ以外	0.00 ～ 3.98	2.08	10.52	それ以外	1.00	5.00 ～ 5.00	49.85	それ以外	5.00 ～ 5.00	2.08	10.52								
6	100kN/㎡を超える	—	— ～ —	—	3mを超える	— ～ —	—	—	100kN/㎡を超える	—	— ～ —	—	3mを超える	— ～ —	—	—								
	それ以外	1.00	0.00 ～ 4.05	50.69	それ以外	0.00 ～ 4.05	2.06	10.42	それ以外	1.00	5.00 ～ 5.00	50.69	それ以外	5.00 ～ 5.00	2.06	10.42								
7	100kN/㎡を超える	—	— ～ —	—	3mを超える	— ～ —	—	—	100kN/㎡を超える	—	— ～ —	—	3mを超える	— ～ —	—	—								
	それ以外	1.00	0.00 ～ 7.05	89.43	それ以外	0.00 ～ 7.05	2.73	13.79	それ以外	1.00	5.00 ～ 13.12	89.43	それ以外	5.00 ～ 13.12	2.73	13.79								
8	100kN/㎡を超える	1.00	0.00 ～ 0.19	102.77	3mを超える	— ～ —	—	—	100kN/㎡を超える	1.00	11.94 ～ 12.50	102.77	3mを超える	— ～ —	—	—								
	それ以外	1.00	0.19 ～ 7.97	100.00	それ以外	0.00 ～ 7.97	2.47	12.48	それ以外	1.00	5.00 ～ 11.94	100.00	それ以外	5.00 ～ 12.50	2.47	12.48								
9	100kN/㎡を超える	1.00	0.00 ～ 0.91	113.69	3mを超える	— ～ —	—	—	100kN/㎡を超える	1.00	10.63 ～ 13.31	113.69	3mを超える	— ～ —	—	—								
	それ以外	1.00	0.91 ～ 8.70	100.00	それ以外	0.00 ～ 8.70	2.26	11.43	それ以外	1.00	5.00 ～ 10.63	100.00	それ以外	5.00 ～ 13.31	2.26	11.43								
10	100kN/㎡を超える	—	— ～ —	—	3mを超える	— ～ —	—	—	100kN/㎡を超える	—	— ～ —	—	3mを超える	— ～ —	—	—								
	それ以外	1.00	0.00 ～ 4.52	56.34	それ以外	0.00 ～ 4.52	1.91	9.67	それ以外	1.00	5.00 ～ 5.00	56.34	それ以外	5.00 ～ 5.00	1.91	9.67								
11	100kN/㎡を超える	—	— ～ —	—	3mを超える	— ～ —	—	—	100kN/㎡を超える	—	— ～ —	—	3mを超える	— ～ —	—	—								
	それ以外	1.00	0.00 ～ 5.40	67.35	それ以外	0.00 ～ 5.40	2.06	10.40	それ以外	1.00	5.00 ～ 7.12	67.35	それ以外	5.00 ～ 7.12	2.06	10.40								
12	100kN/㎡を超える	—	— ～ —	—	3mを超える	— ～ —	—	—	100kN/㎡を超える	—	— ～ —	—	3mを超える	— ～ —	—	—								
	それ以外	1.00	0.00 ～ 3.65	46.05	それ以外	0.00 ～ 3.65	2.17	10.95	それ以外	1.00	5.00 ～ 5.00	46.05	それ以外	5.00 ～ 5.00	2.17	10.95								
	100kN/㎡を超える		～		3mを超える	～			100kN/㎡を超える		～		3mを超える	～										
	それ以外		～		それ以外	～			それ以外		～		それ以外	～										
	100kN/㎡を超える		～		3mを超える	～			100kN/㎡を超える		～		3mを超える	～										
	それ以外		～		それ以外	～			それ以外		～		それ以外	～										
	100kN/㎡を超える		～		3mを超える	～			100kN/㎡を超える		～		3mを超える	～										
	それ以外		～		それ以外	～			それ以外		～		それ以外	～										