



土砂災害防止に関する基礎調査(急傾斜地の崩壊)

表紙 概況、位置図

自然現象の種類	急傾斜地の崩壊
箇所番号	209BN5624
箇所名	寺田B
所在地	一関市千厩町磐清水字寺田
調査機関	岩手県南広域振興局土木部 一関土木センター

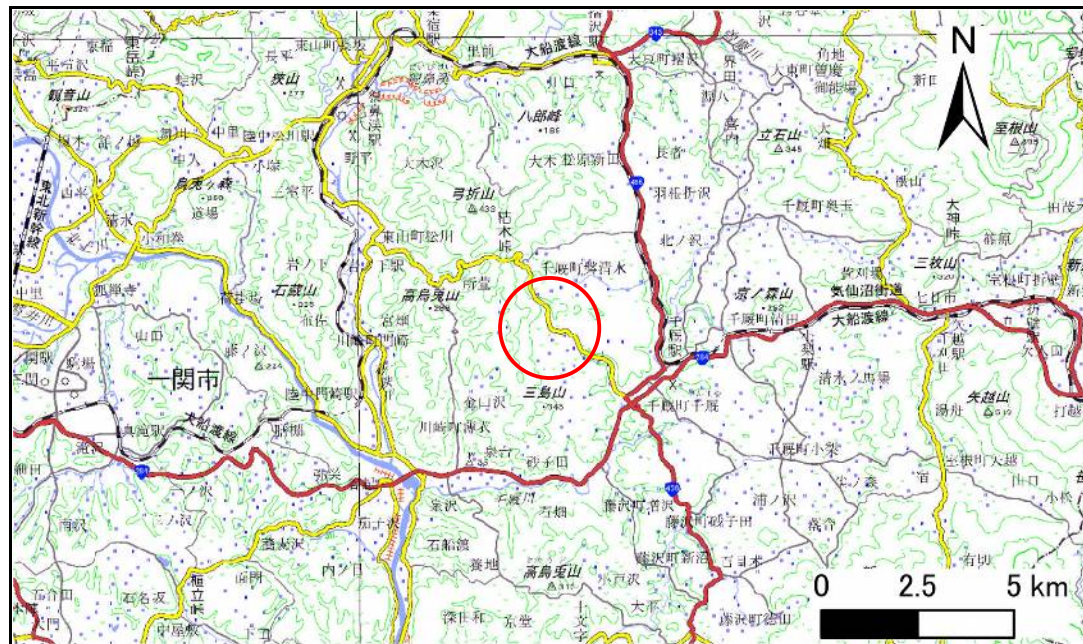

概況図(S=1:200,000)

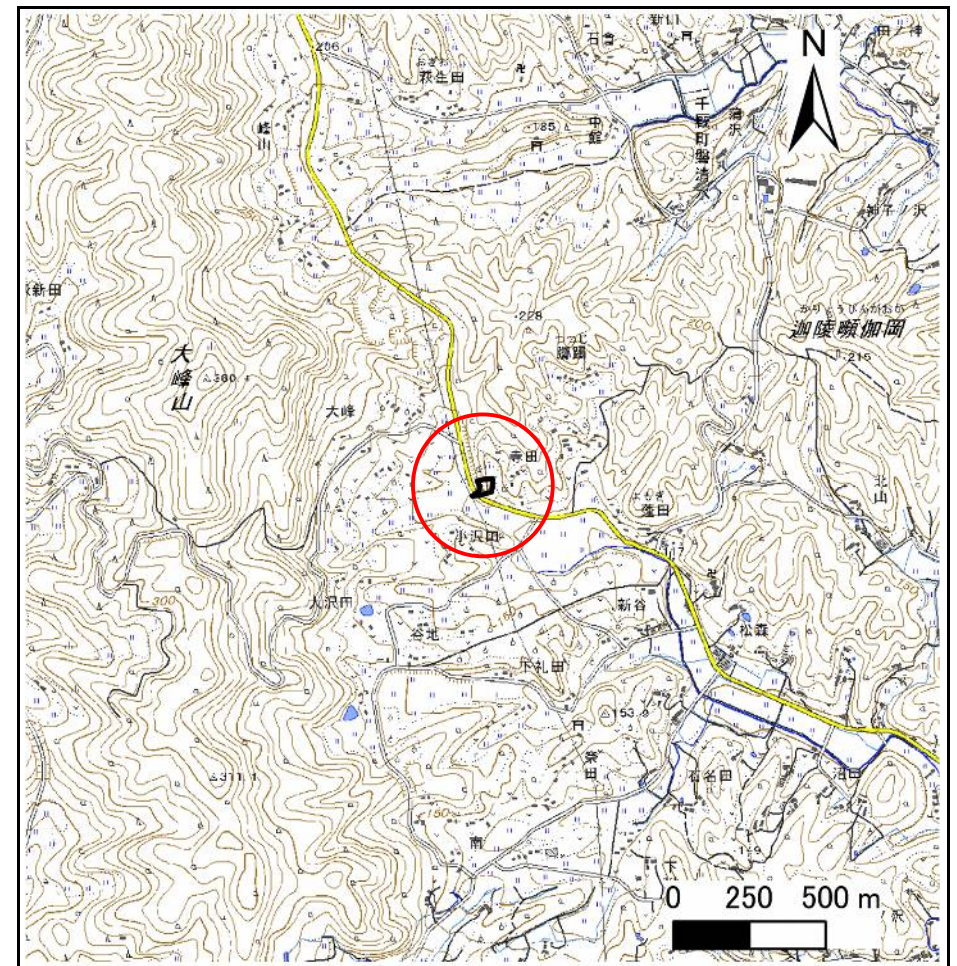

位置図(S=1:25,000)

急傾斜地の崩壊区域調査

様式3-1 危害のおそれのある土地、著しい危害のおそれのある土地の設定図

調査年度

2023年度

急傾斜地の位置

箇所番号


209BN5624

箇所名

寺田B

所在地

一関市千厩町磐清水字寺田

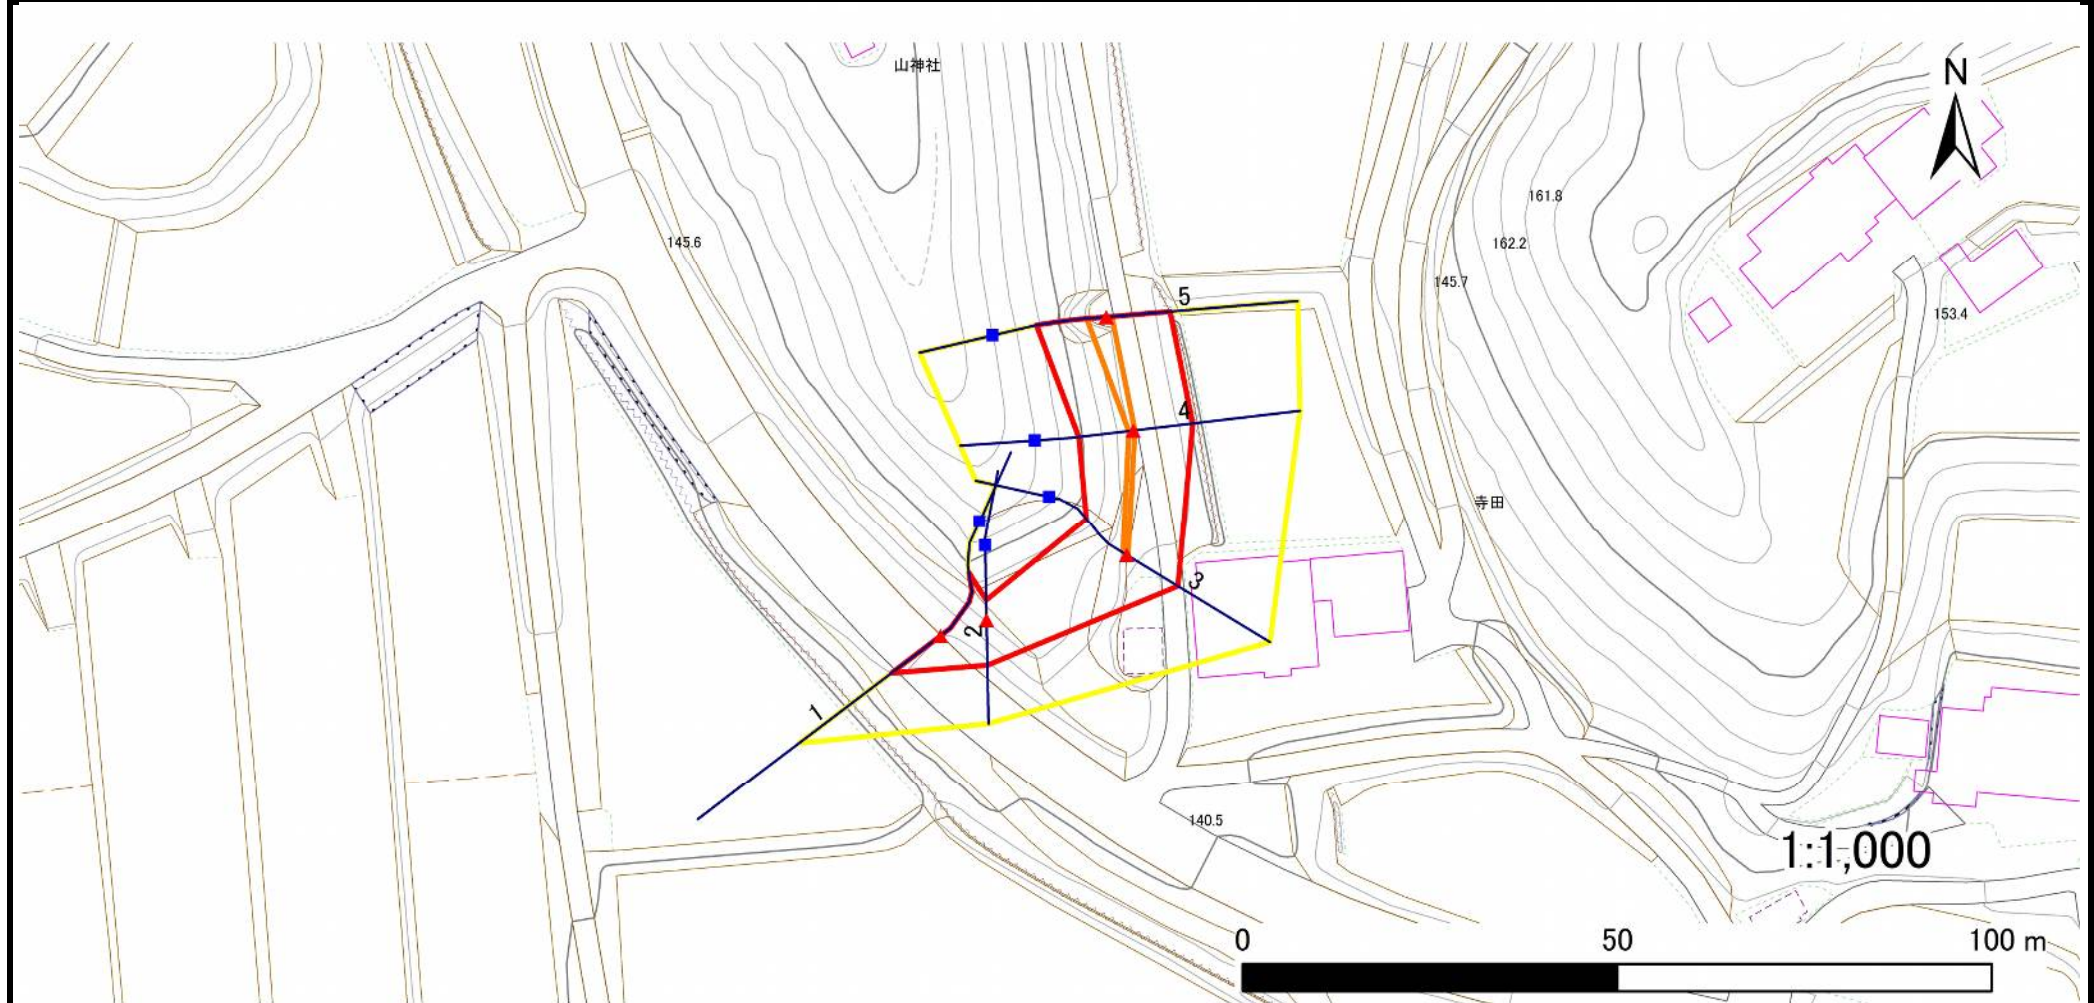

凡例

■ 上端
▲ 下端

— 横断測線

黄色の枠 危害のおそれのある土地の区域
赤色の枠 著しい危害のおそれのある土地の区域

オレンジ色の枠 土石等の移動による力が 100kN/m^2 を超える範囲
茶色の枠 土石等の堆積高が 3m を超える範囲

急傾斜地の崩壊区域調書

様式3-2 建築物に作用すると想定される衝撃に関する事項(1/1)

調査年度

2023年度

急傾斜地の位置				箇所番号		箇所名				寺田B		所在地		一関市千厩町磐清水字寺田			
横断 測線 番号	急傾斜地の下端に隣接する土地								急傾斜地内								
	土石等の移動の高さと力の大きさ				土石等の堆積高さと力の大きさ				土石等の移動の高さと力の大きさ				土石等の堆積高さと力の大きさ				
	区 分	高さ (m)	下端からの距離 (m)	力の大きさ (kN/㎡)	区 分	下端からの水平 距離(m)	高さ (m)	力の大きさ (kN/㎡)	区 分	高さ (m)	上端からの比高 (m)	力の大きさ (kN/㎡)	区 分	上端からの比高 (m)	高さ (m)	力の大きさ (kN/㎡)	
1	100kN/㎡を超える	1.00	0.00 ～ 0.35	105.19	3mを超える	— ～ —	—	—	100kN/㎡を超える	1.00	10.75 ～ 11.79	105.19	3mを超える	— ～ —	—	—	
	それ以外	1.00	0.35 ～ 8.14	100.00	それ以外	0.00 ～ 8.14	2.09	10.56	それ以外	1.00	5.00 ～ 10.75	100.00	それ以外	5.00 ～ 11.79	2.09	10.56	
2	100kN/㎡を超える	—	— ～ —	—	3mを超える	— ～ —	—	—	100kN/㎡を超える	—	— ～ —	—	3mを超える	— ～ —	—	—	
	それ以外	1.00	0.00 ～ 5.96	74.62	それ以外	0.00 ～ 0.00	1.69	8.56	それ以外	1.00	5.00 ～ 6.80	74.62	それ以外	5.00 ～ 6.80	1.69	8.56	
3	100kN/㎡を超える	1.00	0.00 ～ 0.19	102.75	3mを超える	— ～ —	—	—	100kN/㎡を超える	1.00	10.65 ～ 11.14	102.75	3mを超える	— ～ —	—	—	
	それ以外	1.00	0.19 ～ 7.97	100.00	それ以外	0.00 ～ 7.97	2.27	11.46	それ以外	1.00	5.00 ～ 10.65	100.00	それ以外	5.00 ～ 11.14	2.27	11.46	
4	100kN/㎡を超える	1.00	0.00 ～ 0.20	102.97	3mを超える	— ～ —	—	—	100kN/㎡を超える	1.00	10.67 ～ 11.20	102.97	3mを超える	— ～ —	—	—	
	それ以外	1.00	0.20 ～ 7.99	100.00	それ以外	0.00 ～ 7.99	2.27	11.49	それ以外	1.00	5.00 ～ 10.67	100.00	それ以外	5.00 ～ 11.20	2.27	11.49	
5	100kN/㎡を超える	1.00	0.00 ～ 0.77	111.45	3mを超える	— ～ —	—	—	100kN/㎡を超える	1.00	10.63 ～ 12.82	111.45	3mを超える	— ～ —	—	—	
	それ以外	1.00	0.77 ～ 8.55	100.00	それ以外	0.00 ～ 8.55	2.26	11.41	それ以外	1.00	5.00 ～ 10.63	100.00	それ以外	5.00 ～ 12.82	2.26	11.41	
	100kN/㎡を超える		～		3mを超える	～			100kN/㎡を超える		～		3mを超える	～			
	それ以外		～		それ以外	～			それ以外		～		それ以外	～			
	100kN/㎡を超える		～		3mを超える	～			100kN/㎡を超える		～		3mを超える	～			
	それ以外		～		それ以外	～			それ以外		～		それ以外	～			
