



土砂災害防止に関する基礎調査(急傾斜地の崩壊)

表紙 概況、位置図

自然現象の種類	急傾斜地の崩壊
箇所番号	209BN5626
箇所名	蓬田E
所在地	一関市千厩町磐清水字蓬田
調査機関	岩手県県南広域振興局土木部 一関土木センター

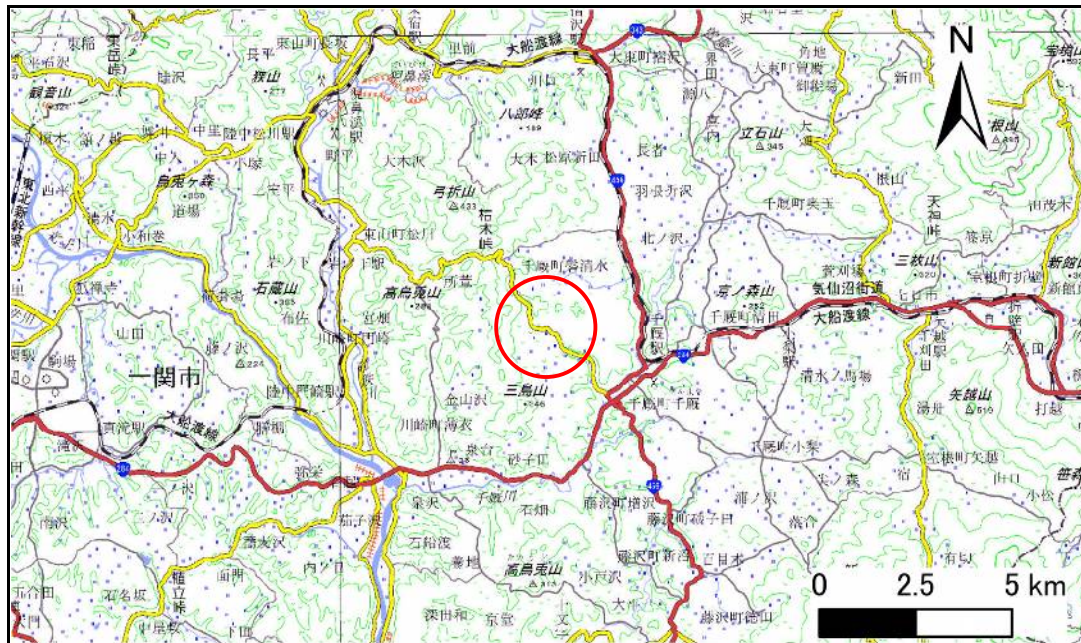

概況図(S=1:200,000)

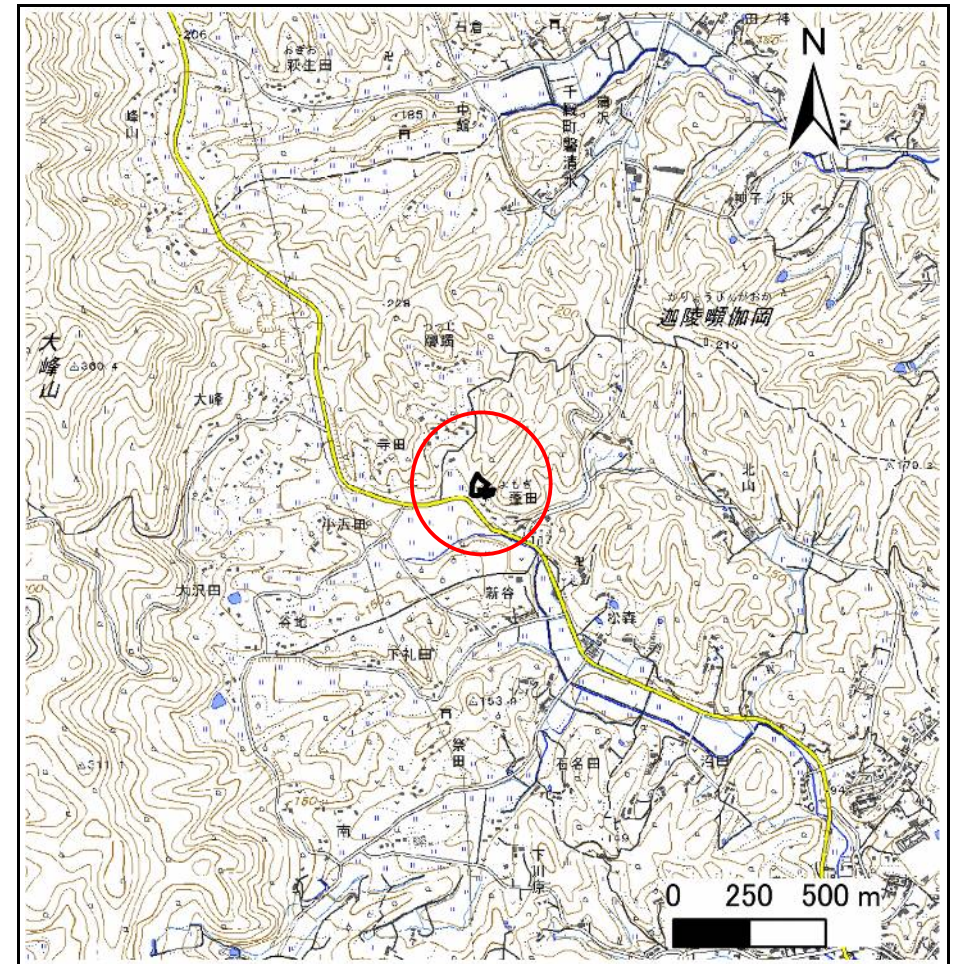

位置図(S=1:25,000)

急傾斜地の崩壊区域調査

様式3-1 危害のおそれのある土地、著しい危害のおそれのある土地の設定図

調査年度

2023年度

急傾斜地の位置

箇所番号


209BN5626

箇所名

蓬田E

所在地

一関市千厩町磐清水字蓬田

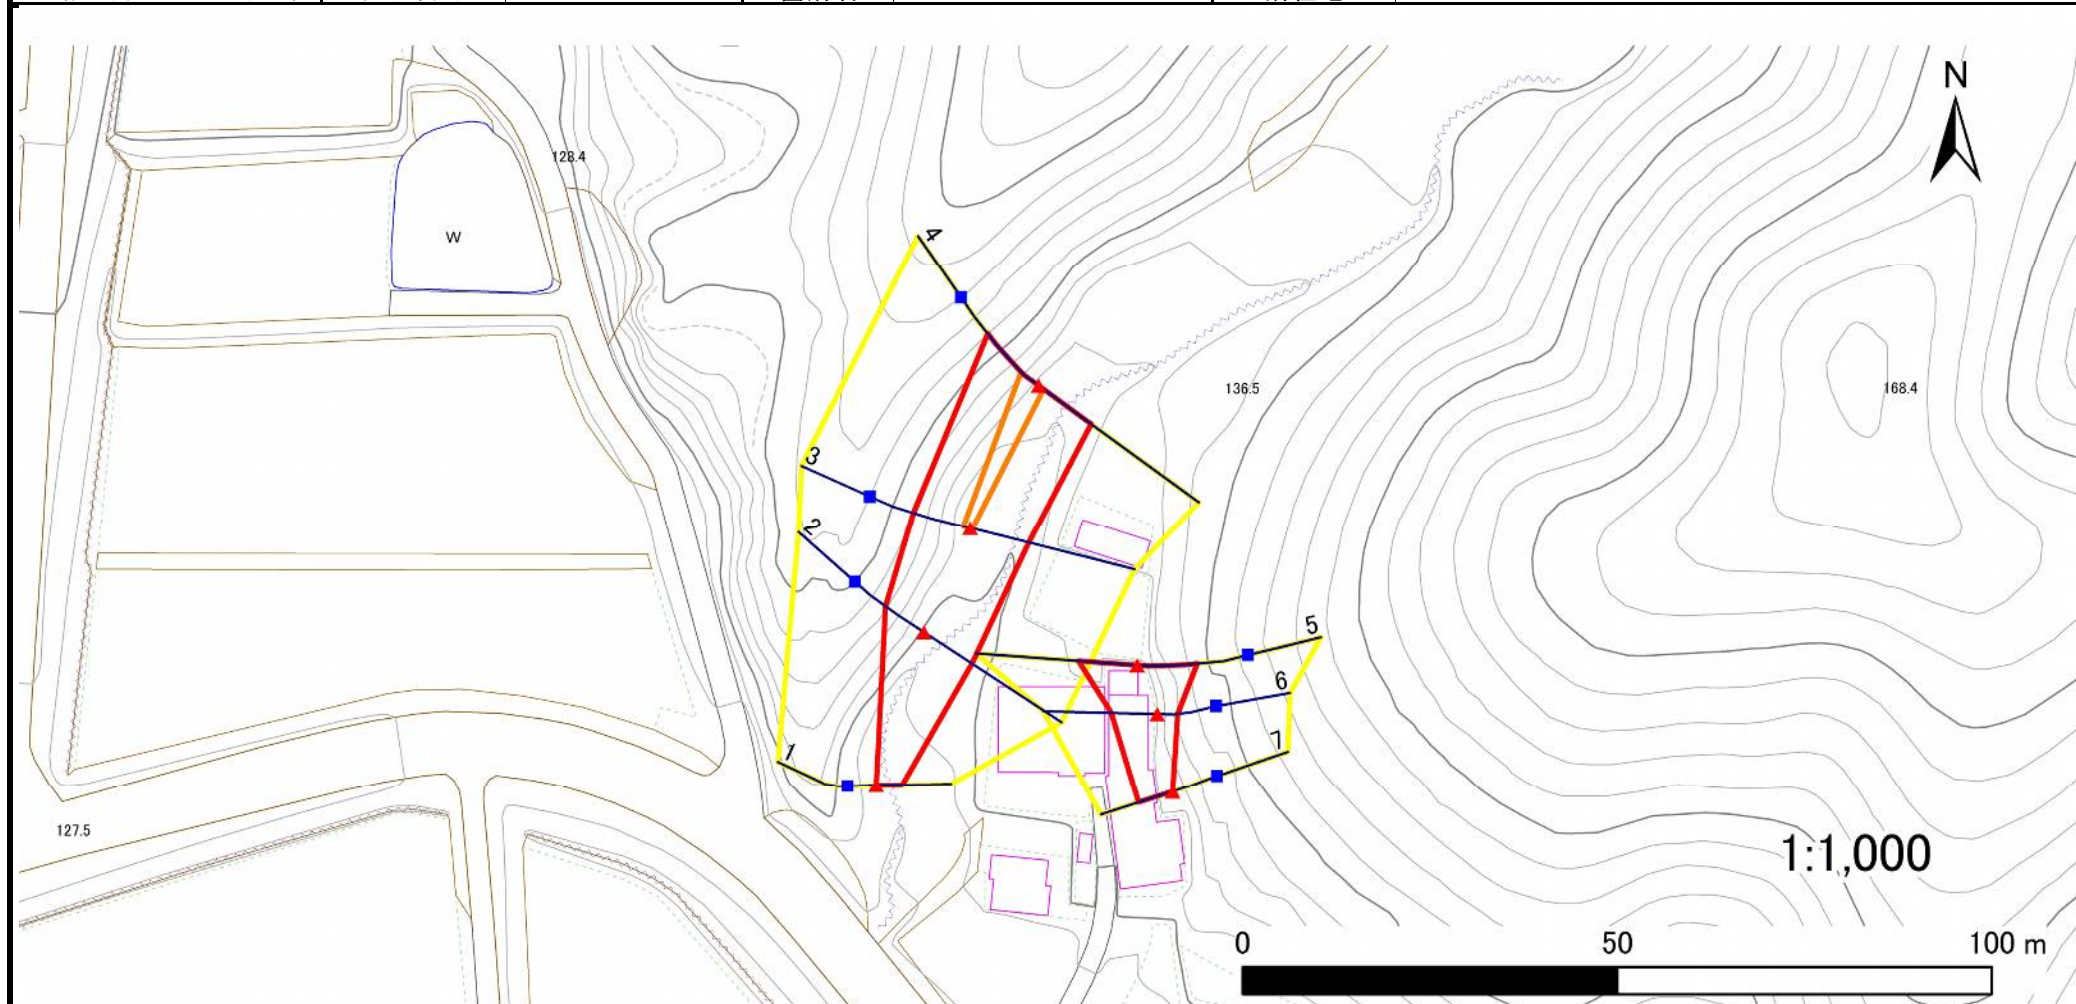

凡例

■ 上端
▲ 下端

— 横断測線

黄色 危害のおそれのある土地の区域
赤色 著しい危害のおそれのある土地の区域

土石等の移動による力が 100kN/m^2 を超える範囲
土石等の堆積高が 3m を超える範囲

土石等の移動による力が 100kN/m^2 を超える範囲
土石等の堆積高が 3m を超える範囲

土石等の移動による力が 100kN/m^2 を超える範囲
土石等の堆積高が 3m を超える範囲


急傾斜地の崩壊区域調査書

様式3-1 危害のおそれのある土地、著しい危害のおそれのある土地の設定図

急傾斜地の位置	箇所番号	209BN5626	箇所名	蓬田E	所在地	一関市千厩町磐清水字蓬田
---------	------	-----------	-----	-----	-----	--------------

調査年度

2023年度

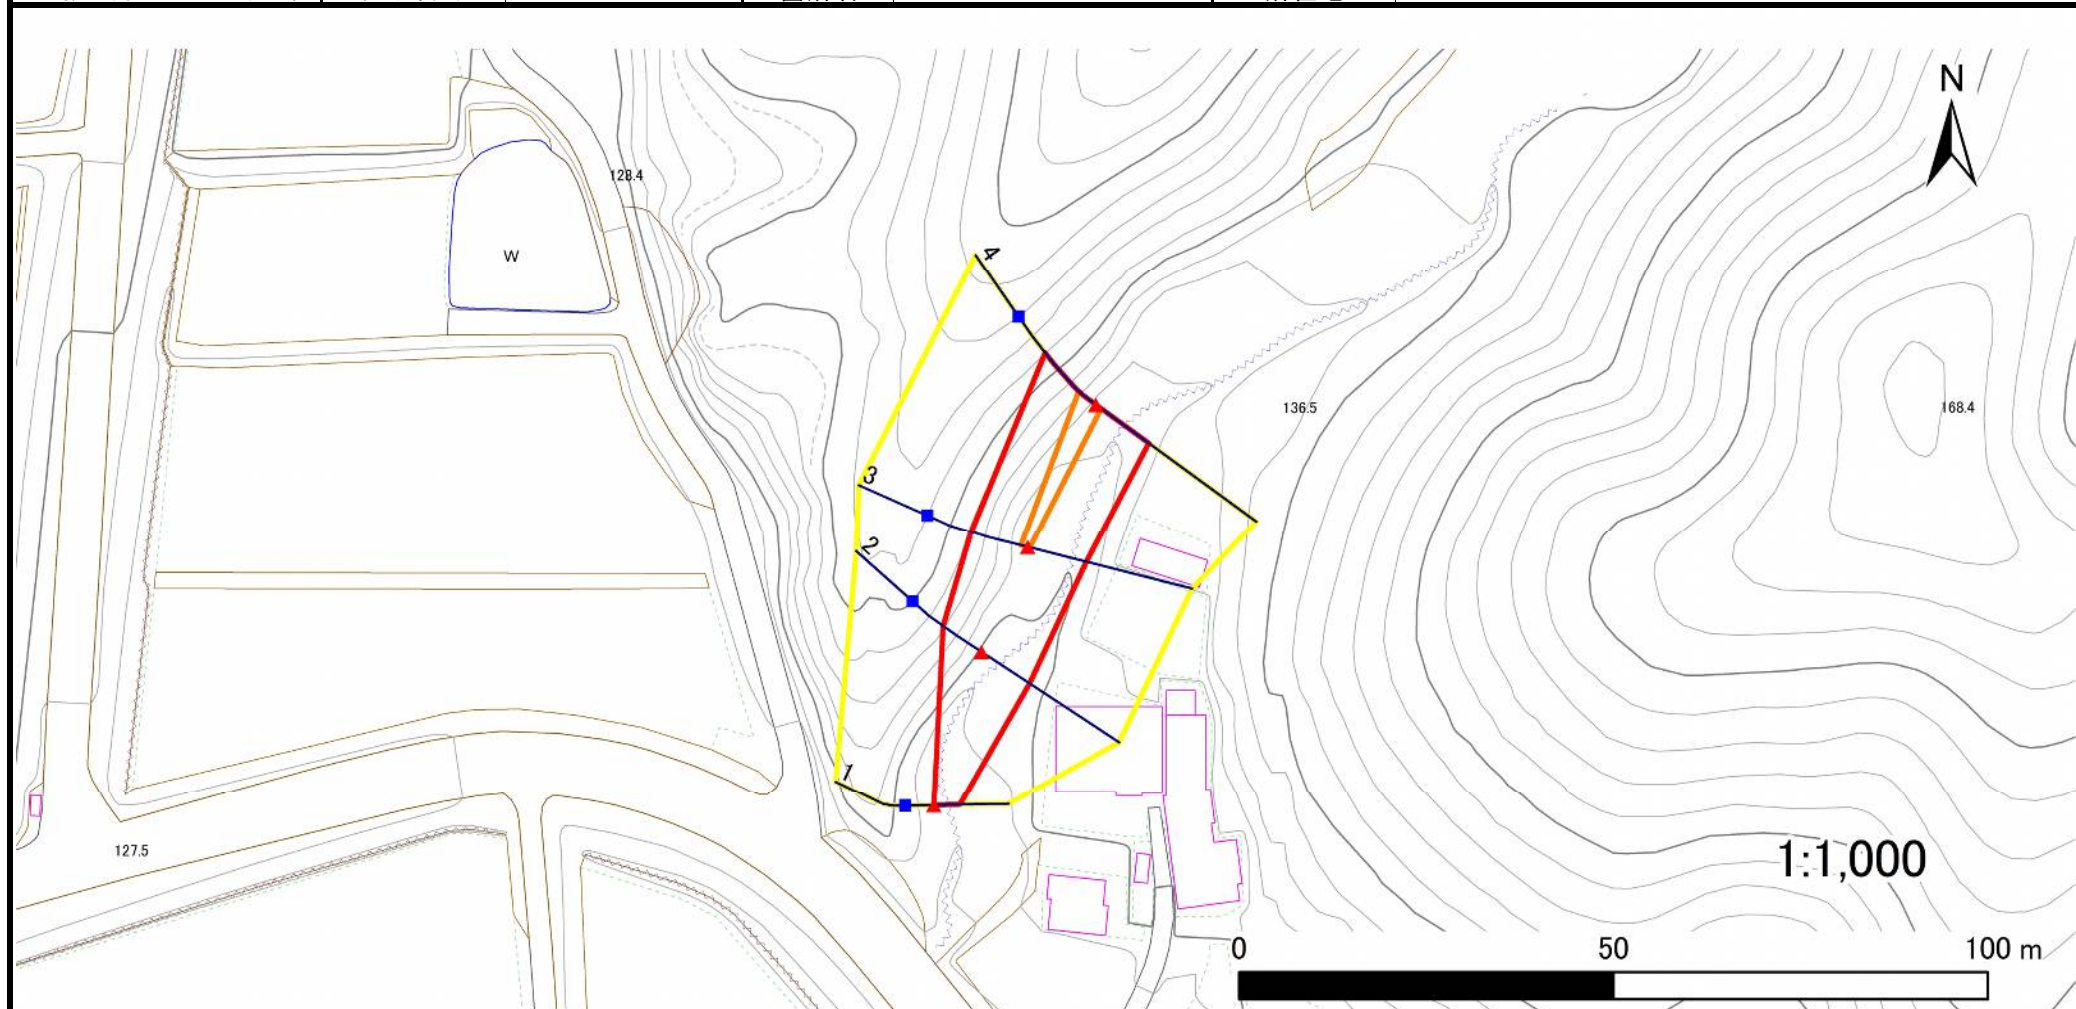

凡例

■ 上端
▲ 下端

— 横断測線

黄色の枠 危害のおそれのある土地の区域
赤色の枠 著しい危害のおそれのある土地の区域

オレンジ色の枠 土石等の移動による力が100kN/m²を超える範囲
茶色の枠 土石等の堆積高が3mを超える範囲

急傾斜地の崩壊区域調査

様式3-1 危害のおそれのある土地、著しい危害のおそれのある土地の設定図

調査年度

2023年度

急傾斜地の位置

箇所番号


209BN5626

箇所名

蓬田E

所在地

一関市千厩町磐清水字蓬田

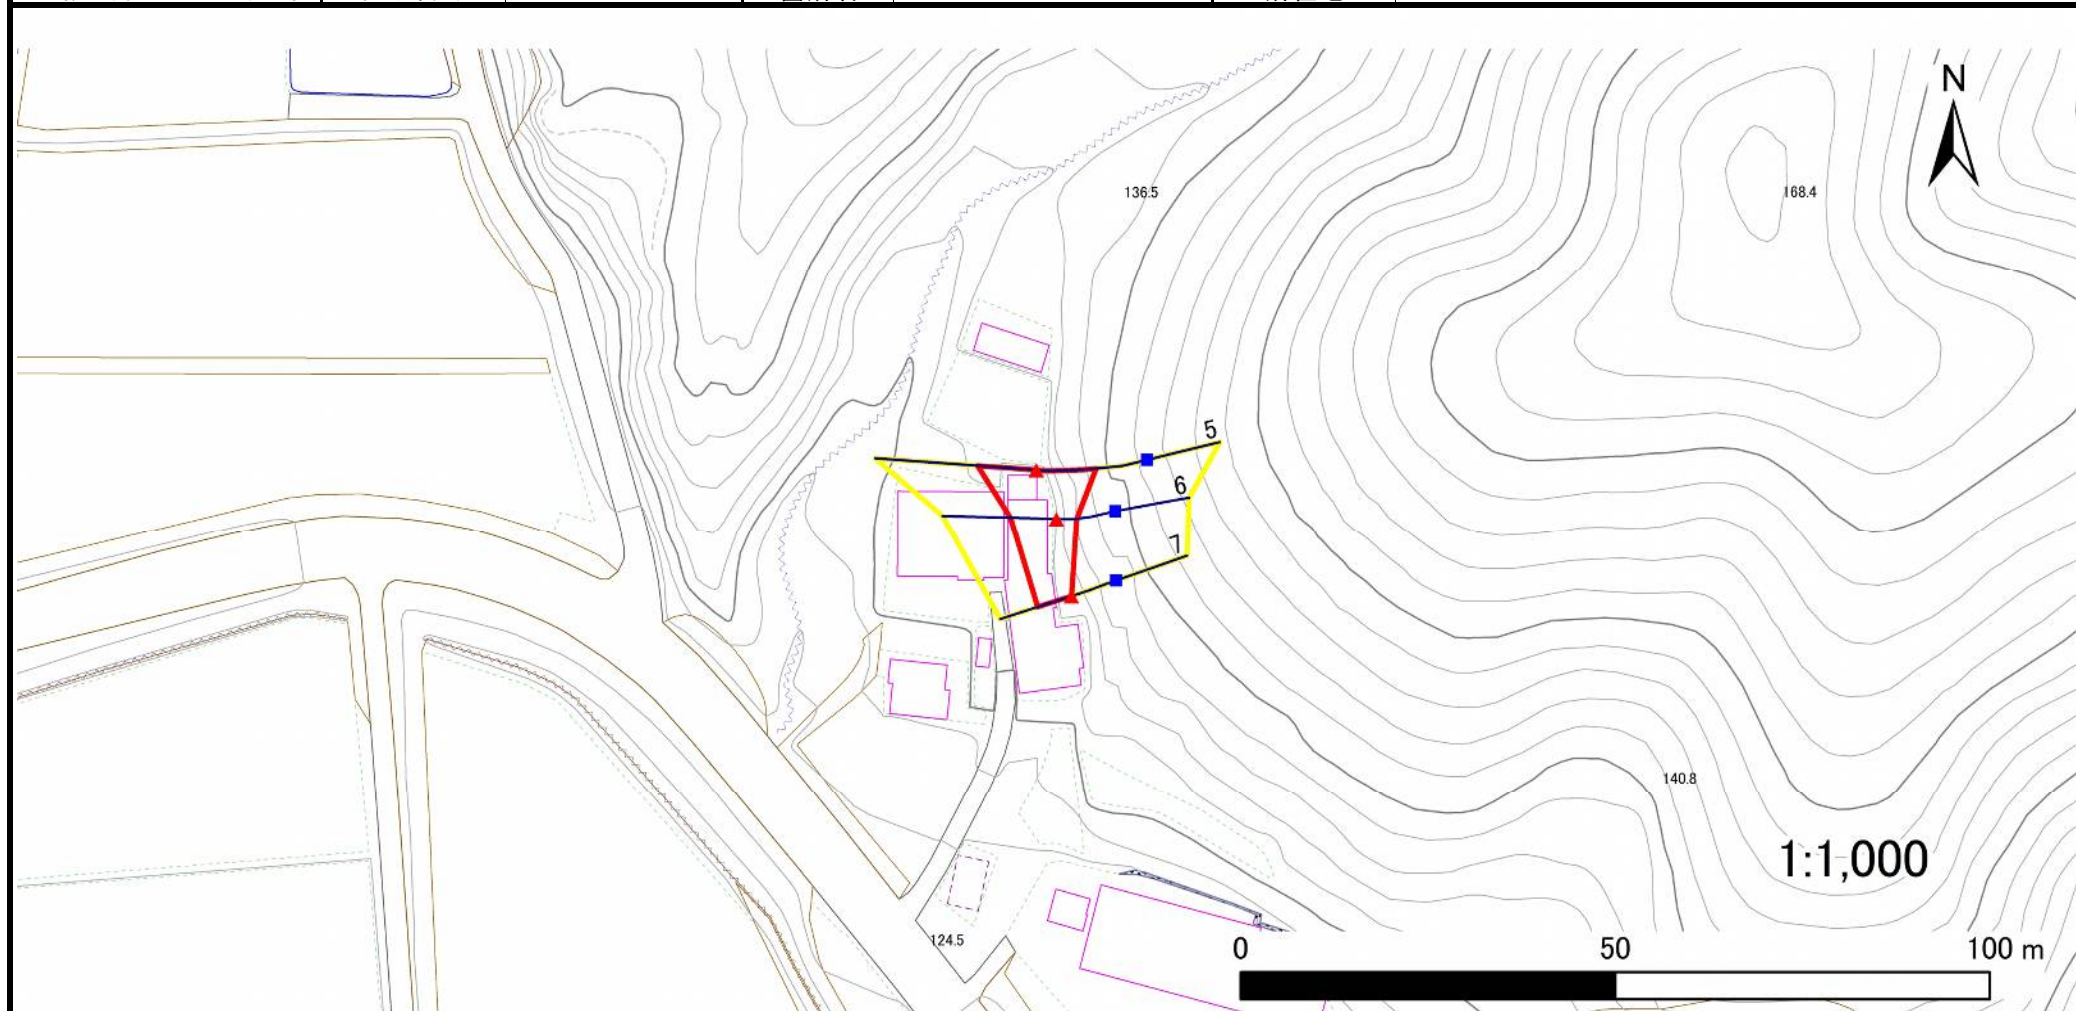

凡例

■ 上端
▲ 下端

— 横断測線

— 危害のおそれのある土地の区域
— 著しい危害のおそれのある土地の区域

— 土石等の移動による力が100kN/m²を超える範囲
— 土石等の堆積高が3mを超える範囲

— 土石等の移動による力が100kN/m²を超える範囲
— 土石等の堆積高が3mを超える範囲

— 土石等の移動による力が100kN/m²を超える範囲
— 土石等の堆積高が3mを超える範囲

— 土石等の堆積高が3mを超える範囲

急傾斜地の崩壊区域調書

様式3-2 建築物に作用すると想定される衝撃に関する事項(1/1)

調査年度

2023年度

急傾斜地の位置				箇所番号		209BN5626		箇所名		蓬田E		所在地		一関市千厩町磐清水字蓬田			
横断 測線 番号	急傾斜地の下端に隣接する土地								急傾斜地内								
	土石等の移動の高さと力の大きさ				土石等の堆積高さと力の大きさ				土石等の移動の高さと力の大きさ				土石等の堆積高さと力の大きさ				
	区 分	高さ (m)	下端からの距離 (m)	力の大きさ (kN/㎡)	区 分	下端からの水平 距離(m)	高さ (m)	力の大きさ (kN/㎡)	区 分	高さ (m)	上端からの比高 (m)	力の大きさ (kN/㎡)	区 分	上端からの比高 (m)	高さ (m)	力の大きさ (kN/㎡)	
1	100kN/㎡を超える	—	— ～ —	—	3mを超える	— ～ —	—	—	100kN/㎡を超える	—	— ～ —	—	3mを超える	— ～ —	—	—	
	それ以外	1.00	0.00 ～ 3.46	43.87	それ以外	0.00 ～ 3.46	2.21	11.18	それ以外	1.00	5.00 ～ 5.00	43.87	それ以外	5.00 ～ 5.00	2.21	11.18	
2	100kN/㎡を超える	—	— ～ —	—	3mを超える	— ～ —	—	—	100kN/㎡を超える	—	— ～ —	—	3mを超える	— ～ —	—	—	
	それ以外	1.00	0.00 ～ 7.63	97.71	それ以外	0.00 ～ 7.63	2.40	12.13	それ以外	1.00	5.00 ～ 10.93	97.71	それ以外	5.00 ～ 10.93	2.40	12.13	
3	100kN/㎡を超える	1.00	0.00 ～ 0.28	104.17	3mを超える	— ～ —	—	—	100kN/㎡を超える	1.00	10.56 ～ 11.31	104.17	3mを超える	— ～ —	—	—	
	それ以外	1.00	0.28 ～ 8.07	100.00	それ以外	0.00 ～ 8.07	2.23	11.25	それ以外	1.00	5.00 ～ 10.56	100.00	それ以外	5.00 ～ 11.31	2.23	11.25	
4	100kN/㎡を超える	1.00	0.00 ～ 0.86	112.79	3mを超える	— ～ —	—	—	100kN/㎡を超える	1.00	10.67 ～ 13.15	112.79	3mを超える	— ～ —	—	—	
	それ以外	1.00	0.86 ～ 8.64	100.00	それ以外	0.00 ～ 8.64	2.27	11.49	それ以外	1.00	5.00 ～ 10.67	100.00	それ以外	5.00 ～ 13.15	2.27	11.49	
5	100kN/㎡を超える	1.00	0.00 ～ 0.07	101.05	3mを超える	— ～ —	—	—	100kN/㎡を超える	1.00	10.61 ～ 10.80	101.05	3mを超える	— ～ —	—	—	
	それ以外	1.00	0.07 ～ 7.86	100.00	それ以外	0.00 ～ 7.86	2.13	10.75	それ以外	1.00	5.00 ～ 10.61	100.00	それ以外	5.00 ～ 10.80	2.13	10.75	
6	100kN/㎡を超える	—	— ～ —	—	3mを超える	— ～ —	—	—	100kN/㎡を超える	—	— ～ —	—	3mを超える	— ～ —	—	—	
	それ以外	1.00	0.00 ～ 6.13	76.89	それ以外	0.00 ～ 6.13	1.93	9.77	それ以外	1.00	5.00 ～ 7.60	76.89	それ以外	5.00 ～ 7.60	1.93	9.77	
7	100kN/㎡を超える	—	— ～ —	—	3mを超える	— ～ —	—	—	100kN/㎡を超える	—	— ～ —	—	3mを超える	— ～ —	—	—	
	それ以外	1.00	0.00 ～ 4.74	59.05	それ以外	0.00 ～ 4.74	1.79	9.06	それ以外	1.00	5.00 ～ 5.00	59.05	それ以外	5.00 ～ 5.00	1.79	9.06	
	100kN/㎡を超える		～		3mを超える	～			100kN/㎡を超える		～		3mを超える	～			
	それ以外		～		それ以外	～			それ以外		～		それ以外	～			
	100kN/㎡を超える		～		3mを超える	～			100kN/㎡を超える		～		3mを超える	～			
	それ以外		～		それ以外	～			それ以外		～		それ以外	～			
