



土砂災害防止に関する基礎調査(急傾斜地の崩壊)

表紙 概況、位置図

自然現象の種類	急傾斜地の崩壊
箇所番号	209BN5628
箇所名	蒲沢C
所在地	一関市千厩町磐清水字蒲沢
調査機関	岩手県県南広域振興局土木部 一関土木センター

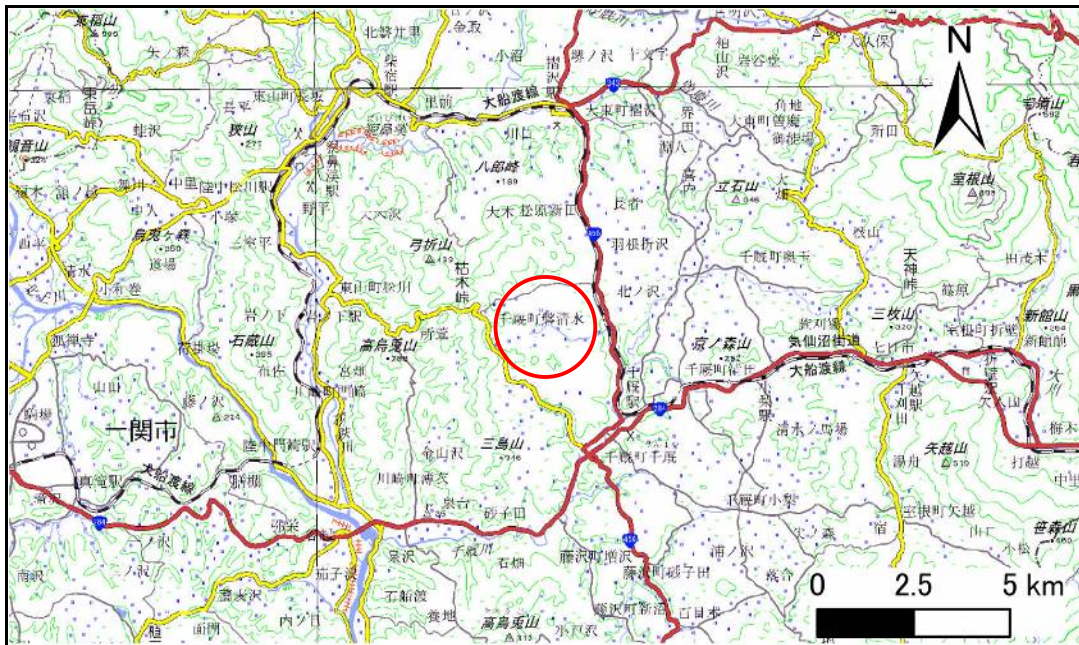

概況図(S=1:200,000)

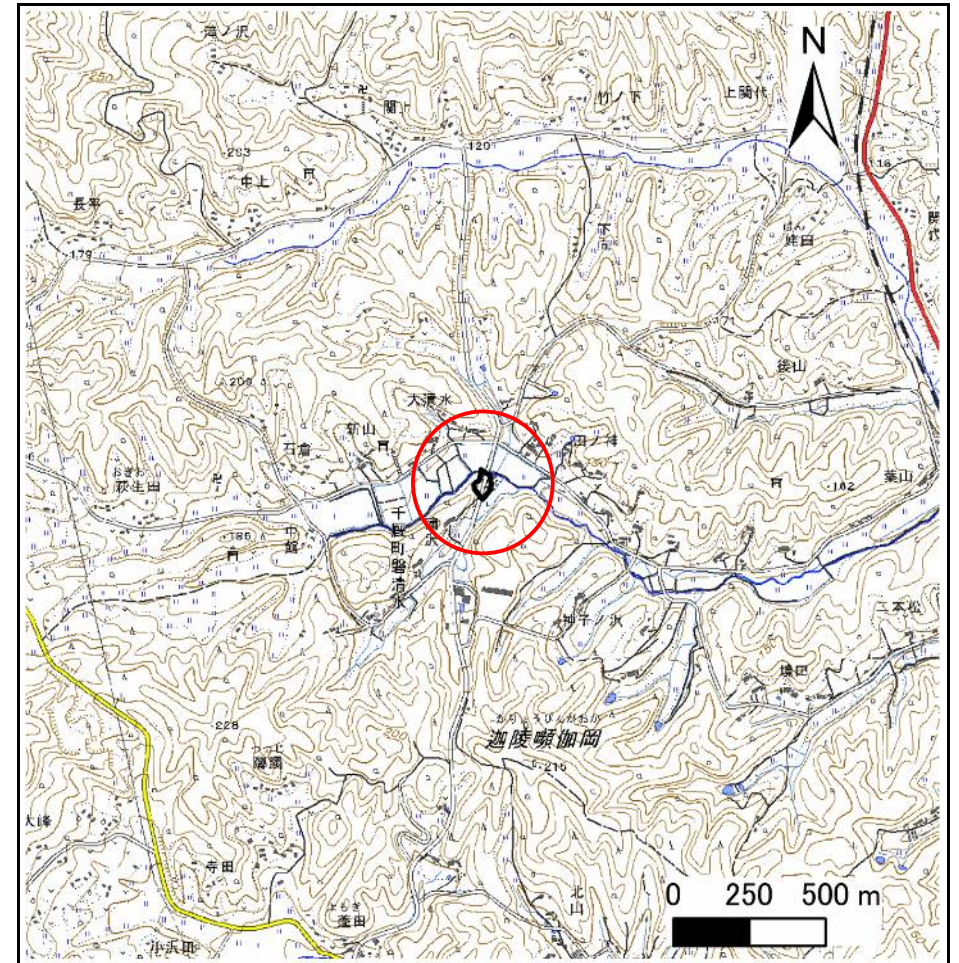

位置図(S=1:25,000)

急傾斜地の崩壊区域調書

様式3-1 危害のおそれのある土地、著しい危害のおそれのある土地の設定図

調査年度

2023年度

急傾斜地の位置

箇所番号


209BN5628

箇所名

蒲沢C

所在地

一関市千厩町磐清水字蒲沢

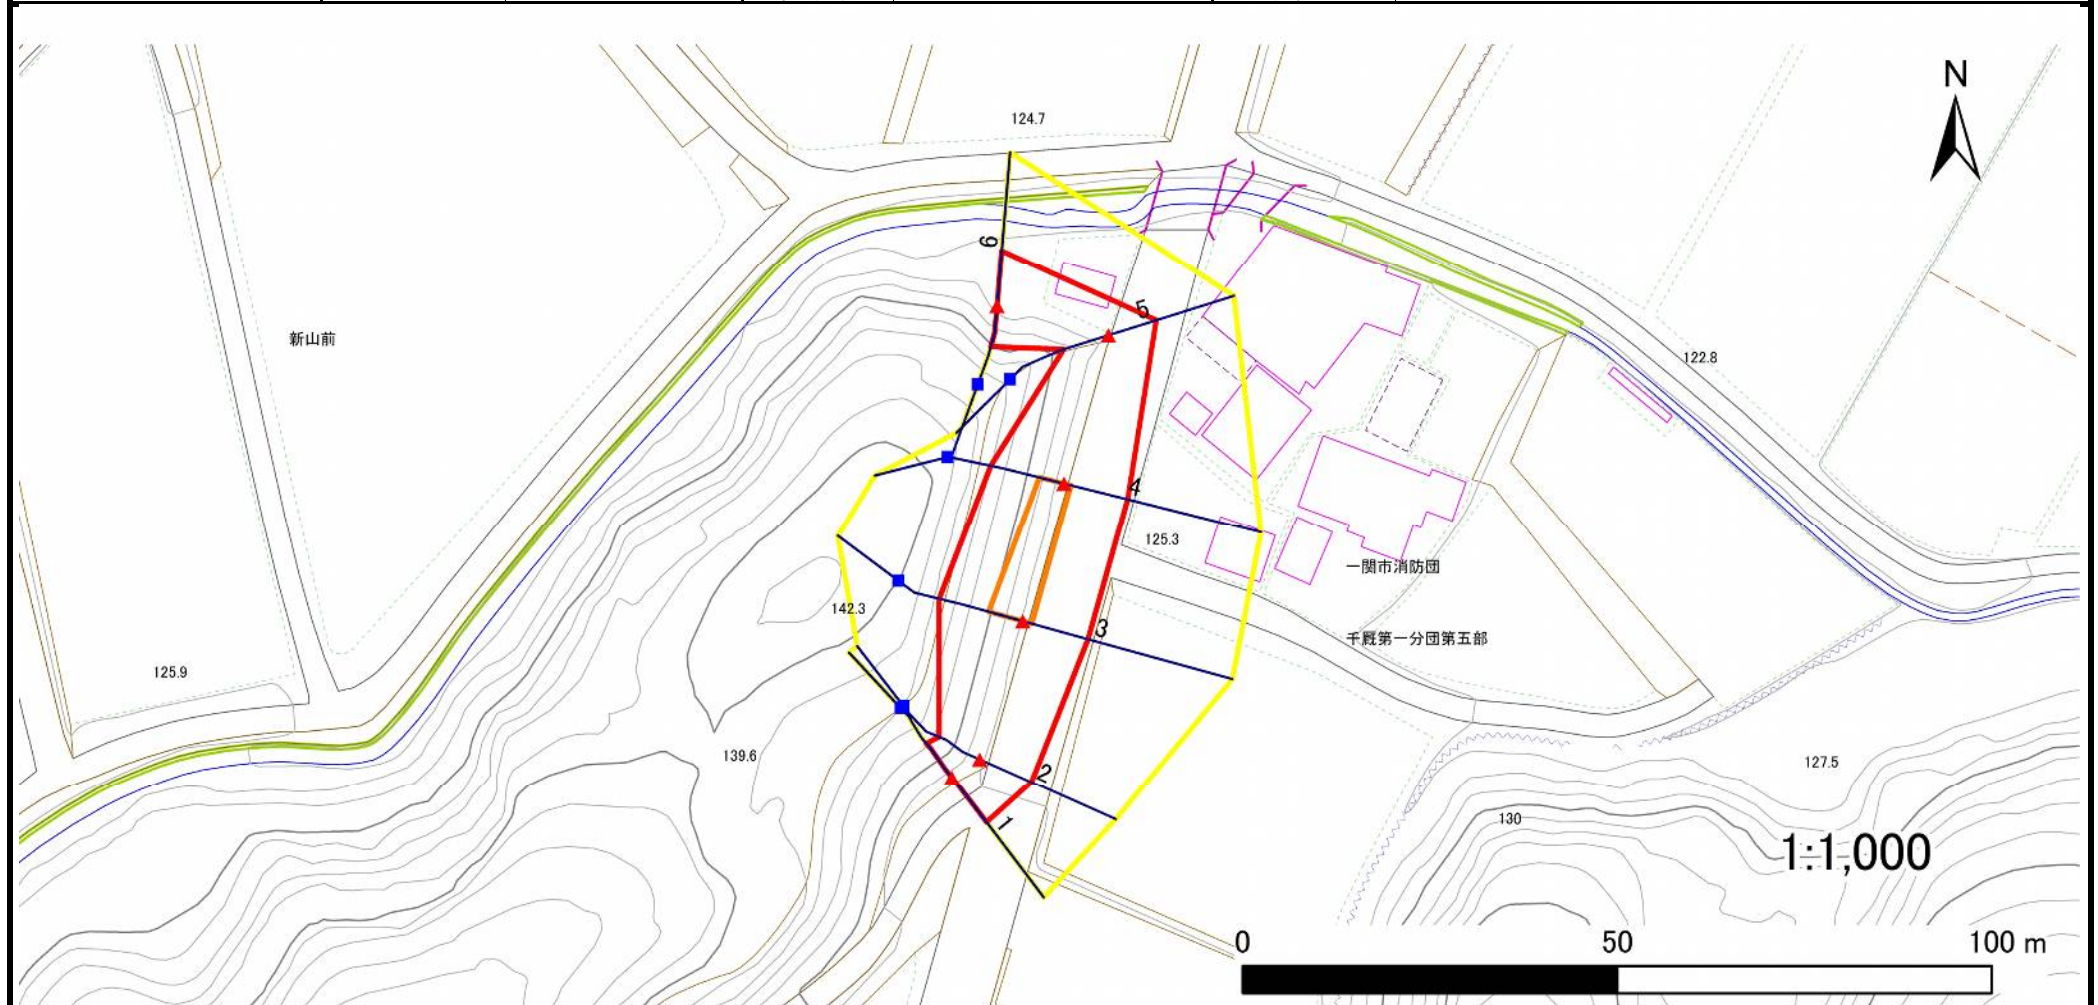

凡例

■ 上端
▲ 下端

— 横断測線

黄色の線 危害のおそれのある土地の区域
赤色の線 著しい危害のおそれのある土地の区域

オレンジ色の線 土石等の移動による力が 100kN/m^2 を超える範囲
茶色の線 土石等の堆積高が 3m を超える範囲

急傾斜地の崩壊区域調書

様式3-2 建築物に作用すると想定される衝撃に関する事項(1/1)

調査年度

2023年度

急傾斜地の位置				箇所番号		209BN5628		箇所名		蒲沢C		所在地		一関市千厩町磐清水字蒲沢			
横断 測線 番号	急傾斜地の下端に隣接する土地								急傾斜地内								
	土石等の移動の高さと力の大きさ				土石等の堆積高さと力の大きさ				土石等の移動の高さと力の大きさ				土石等の堆積高さと力の大きさ				
	区 分	高さ (m)	下端からの距離 (m)	力の大きさ (kN/㎡)	区 分	下端からの水平 距離(m)	高さ (m)	力の大きさ (kN/㎡)	区 分	高さ (m)	上端からの比高 (m)	力の大きさ (kN/㎡)	区 分	上端からの比高 (m)	高さ (m)	力の大きさ (kN/㎡)	
1	100kN/㎡を超える	—	— ～ —	—	3mを超える	— ～ —	—	—	100kN/㎡を超える	—	— ～ —	—	3mを超える	— ～ —	—	—	
	それ以外	1.00	0.00 ～ 7.45	95.21	それ以外	0.00 ～ 7.45	1.86	9.38	それ以外	1.00	5.00 ～ 9.92	95.21	それ以外	5.00 ～ 9.92	1.86	9.38	
2	100kN/㎡を超える	—	— ～ —	—	3mを超える	— ～ —	—	—	100kN/㎡を超える	—	— ～ —	—	3mを超える	— ～ —	—	—	
	それ以外	1.00	0.00 ～ 7.53	96.28	それ以外	0.00 ～ 7.53	1.79	9.03	それ以外	1.00	5.00 ～ 9.90	96.28	それ以外	5.00 ～ 9.90	1.79	9.03	
3	100kN/㎡を超える	1.00	0.00 ～ 1.25	118.96	3mを超える	— ～ —	—	—	100kN/㎡を超える	1.00	10.60 ～ 14.50	118.96	3mを超える	— ～ —	—	—	
	それ以外	1.00	1.25 ～ 9.04	100.00	それ以外	0.00 ～ 9.04	2.25	11.35	それ以外	1.00	5.00 ～ 10.60	100.00	それ以外	5.00 ～ 14.50	2.25	11.35	
4	100kN/㎡を超える	1.00	0.00 ～ 0.97	114.50	3mを超える	— ～ —	—	—	100kN/㎡を超える	1.00	10.68 ～ 13.54	114.50	3mを超える	— ～ —	—	—	
	それ以外	1.00	0.97 ～ 8.75	100.00	それ以外	0.00 ～ 8.75	2.28	11.51	それ以外	1.00	5.00 ～ 10.68	100.00	それ以外	5.00 ～ 13.54	2.28	11.51	
5	100kN/㎡を超える	—	— ～ —	—	3mを超える	— ～ —	—	—	100kN/㎡を超える	—	— ～ —	—	3mを超える	— ～ —	—	—	
	それ以外	1.00	0.00 ～ 6.68	84.37	それ以外	0.00 ～ 0.00	1.59	8.06	それ以外	1.00	5.00 ～ 8.77	84.37	それ以外	5.00 ～ 8.77	1.59	8.06	
6	100kN/㎡を超える	—	— ～ —	—	3mを超える	— ～ —	—	—	100kN/㎡を超える	—	— ～ —	—	3mを超える	— ～ —	—	—	
	それ以外	1.00	0.00 ～ 7.35	93.69	それ以外	0.00 ～ 7.35	2.39	12.09	それ以外	1.00	5.00 ～ 10.17	93.69	それ以外	5.00 ～ 10.17	2.39	12.09	
	100kN/㎡を超える		～		3mを超える	～			100kN/㎡を超える		～		3mを超える	～			
	それ以外		～		それ以外	～			それ以外		～		それ以外	～			
	100kN/㎡を超える		～		3mを超える	～			100kN/㎡を超える		～		3mを超える	～			
	それ以外		～		それ以外	～			それ以外		～		それ以外	～			
