



土砂災害防止に関する基礎調査(急傾斜地の崩壊)

表紙 概況、位置図

自然現象の種類	急傾斜地の崩壊
箇所番号	209BN5629
箇所名	蒲沢D
所在地	一関市千厩町磐清水字蒲沢
調査機関	岩手県南広域振興局土木部 一関土木センター

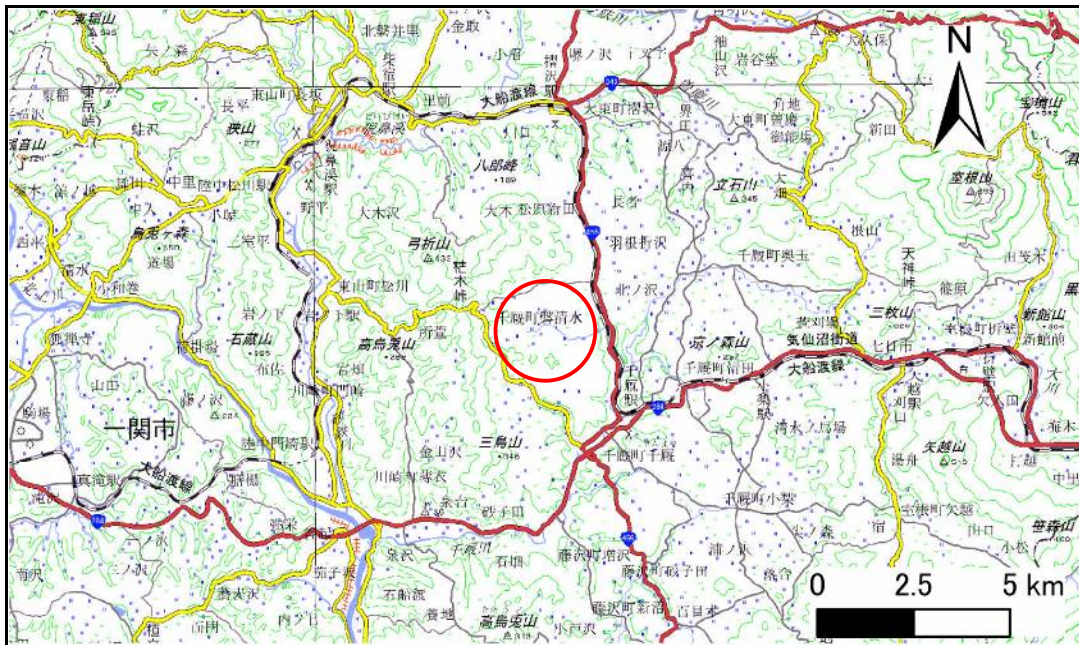

概況図(S=1:200,000)

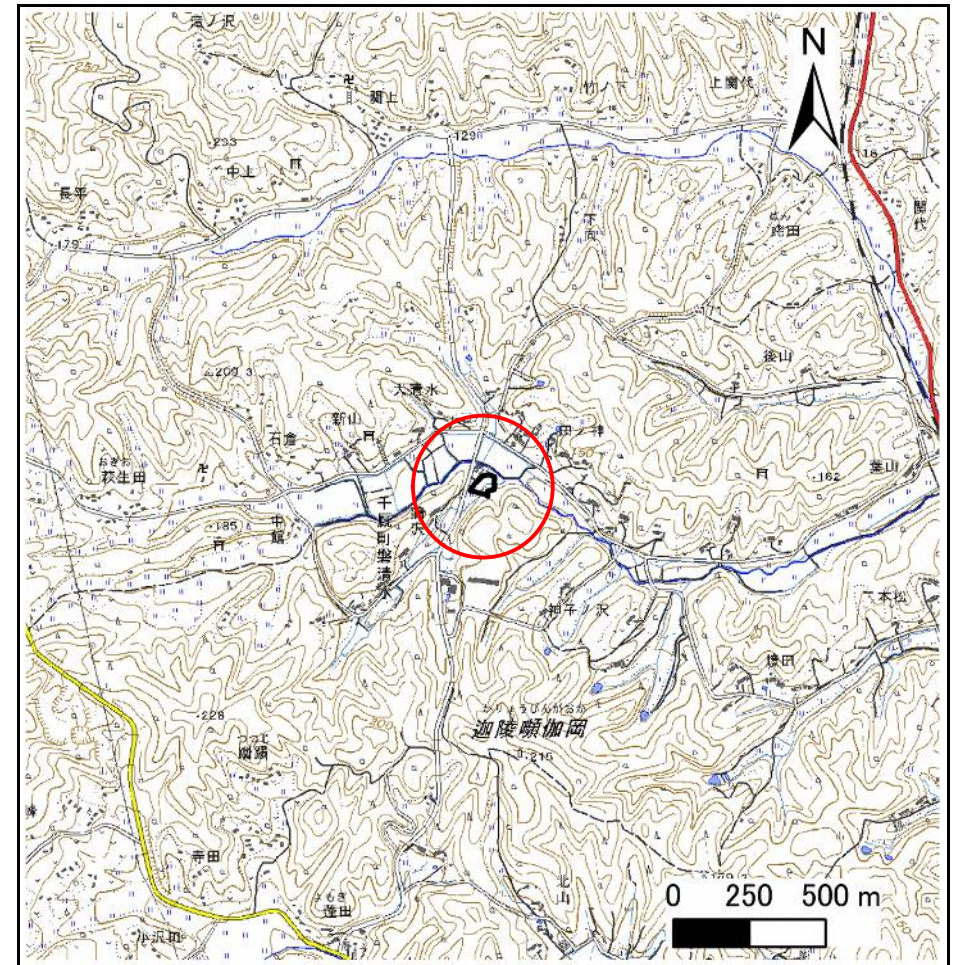

位置図(S=1:25,000)

急傾斜地の崩壊区域調査

様式3-1 危害のおそれのある土地、著しい危害のおそれのある土地の設定図

調査年度

2023年度

急傾斜地の位置

箇所番号


209BN5629

箇所名

蒲沢D

所在地

一関市千厩町磐清水字蒲沢

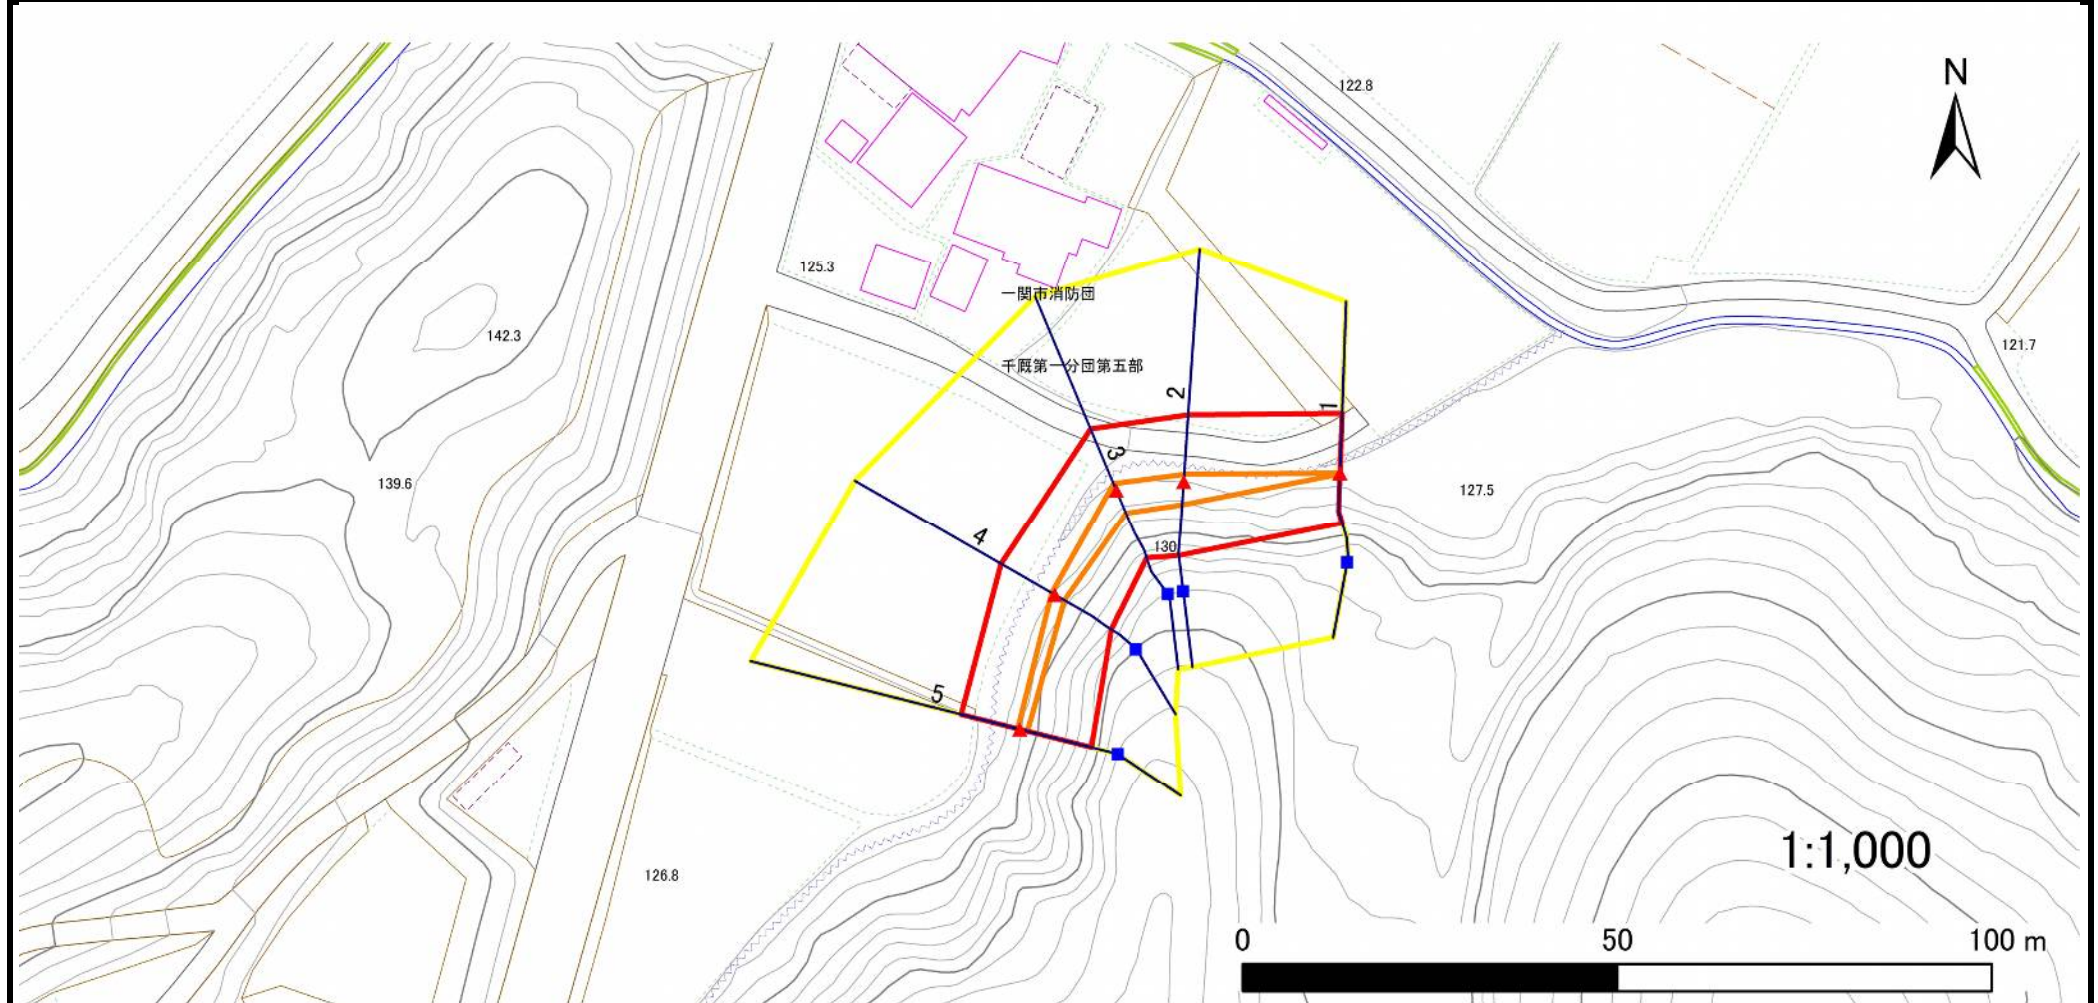

凡例

■ 上端
▲ 下端

— 横断測線

黄色 危害のおそれのある土地の区域
赤色 著しい危害のおそれのある土地の区域

著しい危害のおそれのある土地の区域

オレンジ色 土石等の移動による力が 100kN/m^2 を超える範囲
茶色 土石等の堆積高が 3m を超える範囲

土石等の移動による力が 100kN/m^2 を超える範囲
土石等の堆積高が 3m を超える範囲

急傾斜地の崩壊区域調書

様式3-2 建築物に作用すると想定される衝撃に関する事項(1/1)

調査年度

2023年度

急傾斜地の位置				箇所番号		209BN5629		箇所名		蒲沢D		所在地		一関市千厩町磐清水字蒲沢			
横断 測線 番号	急傾斜地の下端に隣接する土地								急傾斜地内								
	土石等の移動の高さと力の大きさ				土石等の堆積高さと力の大きさ				土石等の移動の高さと力の大きさ				土石等の堆積高さと力の大きさ				
	区 分	高さ (m)	下端からの距離 (m)	力の大きさ (kN/㎡)	区 分	下端からの水平 距離(m)	高さ (m)	力の大きさ (kN/㎡)	区 分	高さ (m)	上端からの比高 (m)	力の大きさ (kN/㎡)	区 分	上端からの比高 (m)	高さ (m)	力の大きさ (kN/㎡)	
1	100kN/㎡を超える	1.00	0.00 ～ 0.04	100.55	3mを超える	— ～ —	—	—	100kN/㎡を超える	1.00	11.11 ～ 11.21	100.55	3mを超える	— ～ —	—	—	
	それ以外	1.00	0.04 ～ 7.82	100.00	それ以外	0.00 ～ 7.82	2.37	11.96	それ以外	1.00	5.00 ～ 11.11	100.00	それ以外	5.00 ～ 11.21	2.37	11.96	
2	100kN/㎡を超える	1.00	0.00 ～ 0.95	114.30	3mを超える	— ～ —	—	—	100kN/㎡を超える	1.00	12.08 ～ 15.30	114.30	3mを超える	— ～ —	—	—	
	それ以外	1.00	0.95 ～ 8.74	100.00	それ以外	0.00 ～ 8.74	2.70	13.64	それ以外	1.00	5.00 ～ 12.08	100.00	それ以外	5.00 ～ 15.30	2.70	13.64	
3	100kN/㎡を超える	1.00	0.00 ～ 0.97	114.62	3mを超える	— ～ —	—	—	100kN/㎡を超える	1.00	10.87 ～ 13.79	114.62	3mを超える	— ～ —	—	—	
	それ以外	1.00	0.97 ～ 8.76	100.00	それ以外	0.00 ～ 8.76	2.32	11.74	それ以外	1.00	5.00 ～ 10.87	100.00	それ以外	5.00 ～ 13.79	2.32	11.74	
4	100kN/㎡を超える	1.00	0.00 ～ 0.47	107.02	3mを超える	— ～ —	—	—	100kN/㎡を超える	1.00	13.59 ～ 15.33	107.02	3mを超える	— ～ —	—	—	
	それ以外	1.00	0.47 ～ 8.26	100.00	それ以外	0.00 ～ 8.26	2.83	14.29	それ以外	1.00	5.00 ～ 13.59	100.00	それ以外	5.00 ～ 15.33	2.83	14.29	
5	100kN/㎡を超える	1.00	0.00 ～ 0.29	104.21	3mを超える	0.00 ～ 0.02	3.02	15.25	100kN/㎡を超える	1.00	17.07 ～ 18.51	104.21	3mを超える	15.00 ～ 18.51	3.02	15.25	
	それ以外	1.00	0.29 ～ 8.07	100.00	それ以外	0.02 ～ 8.07	3.00	15.16	それ以外	1.00	5.00 ～ 17.07	100.00	それ以外	5.00 ～ 15.00	3.00	15.16	
	100kN/㎡を超える		～		3mを超える	～			100kN/㎡を超える		～		3mを超える	～			
	それ以外		～		それ以外	～			それ以外		～		それ以外	～			
	100kN/㎡を超える		～		3mを超える	～			100kN/㎡を超える		～		3mを超える	～			
	それ以外		～		それ以外	～			それ以外		～		それ以外	～			
