



土砂災害防止に関する基礎調査(急傾斜地の崩壊)

表紙 概況、位置図

自然現象の種類	急傾斜地の崩壊
箇所番号	209BN5632
箇所名	田神C
所在地	一関市千厩町磐清水字田神
調査機関	岩手県県南広域振興局土木部 一関土木センター

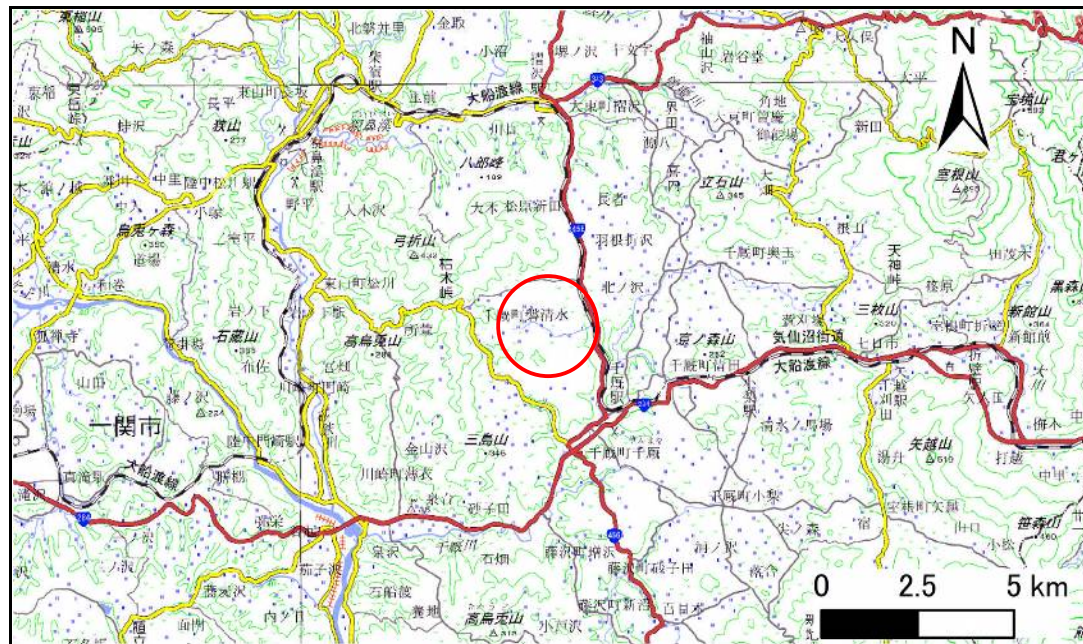

概況図(S=1:200,000)

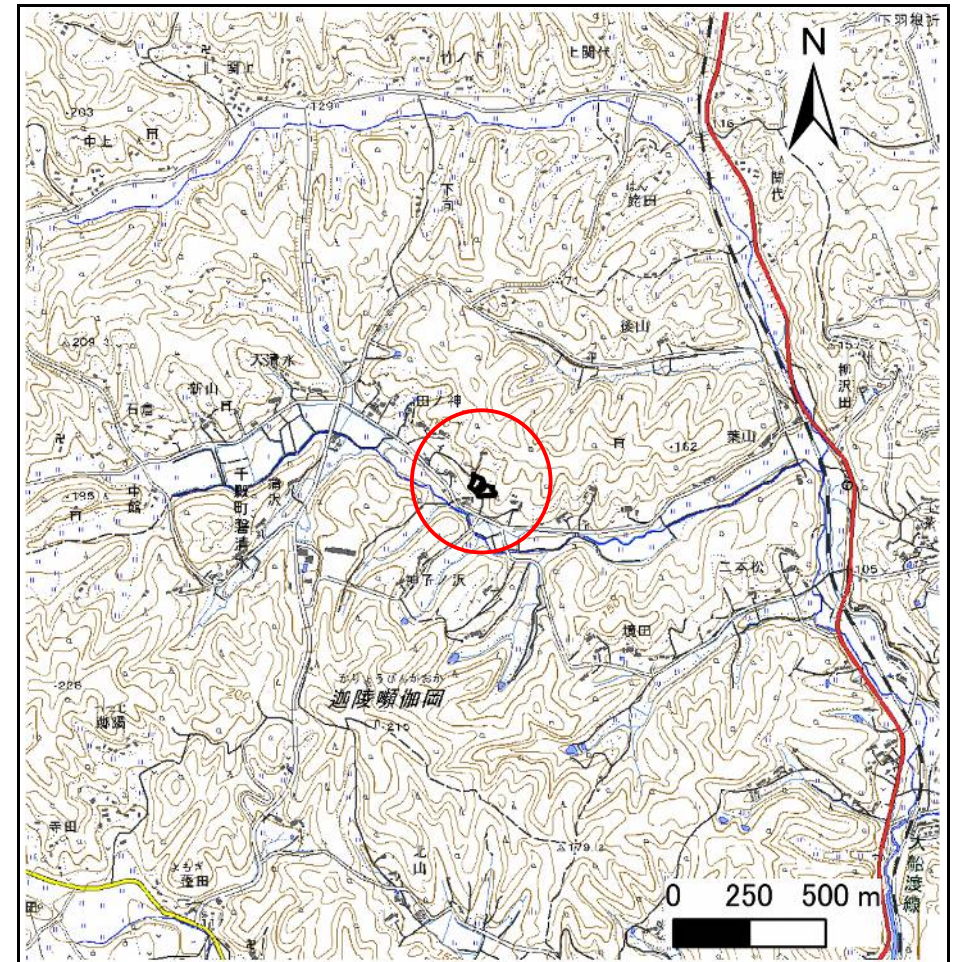

位置図(S=1:25,000)

急傾斜地の崩壊区域調書

様式3-1 危害のおそれのある土地、著しい危害のおそれのある土地の設定図

調査年度

2023年度

急傾斜地の位置

箇所番号


209BN5632

箇所名

田神C

所在地

一関市千厩町磐清水字田神

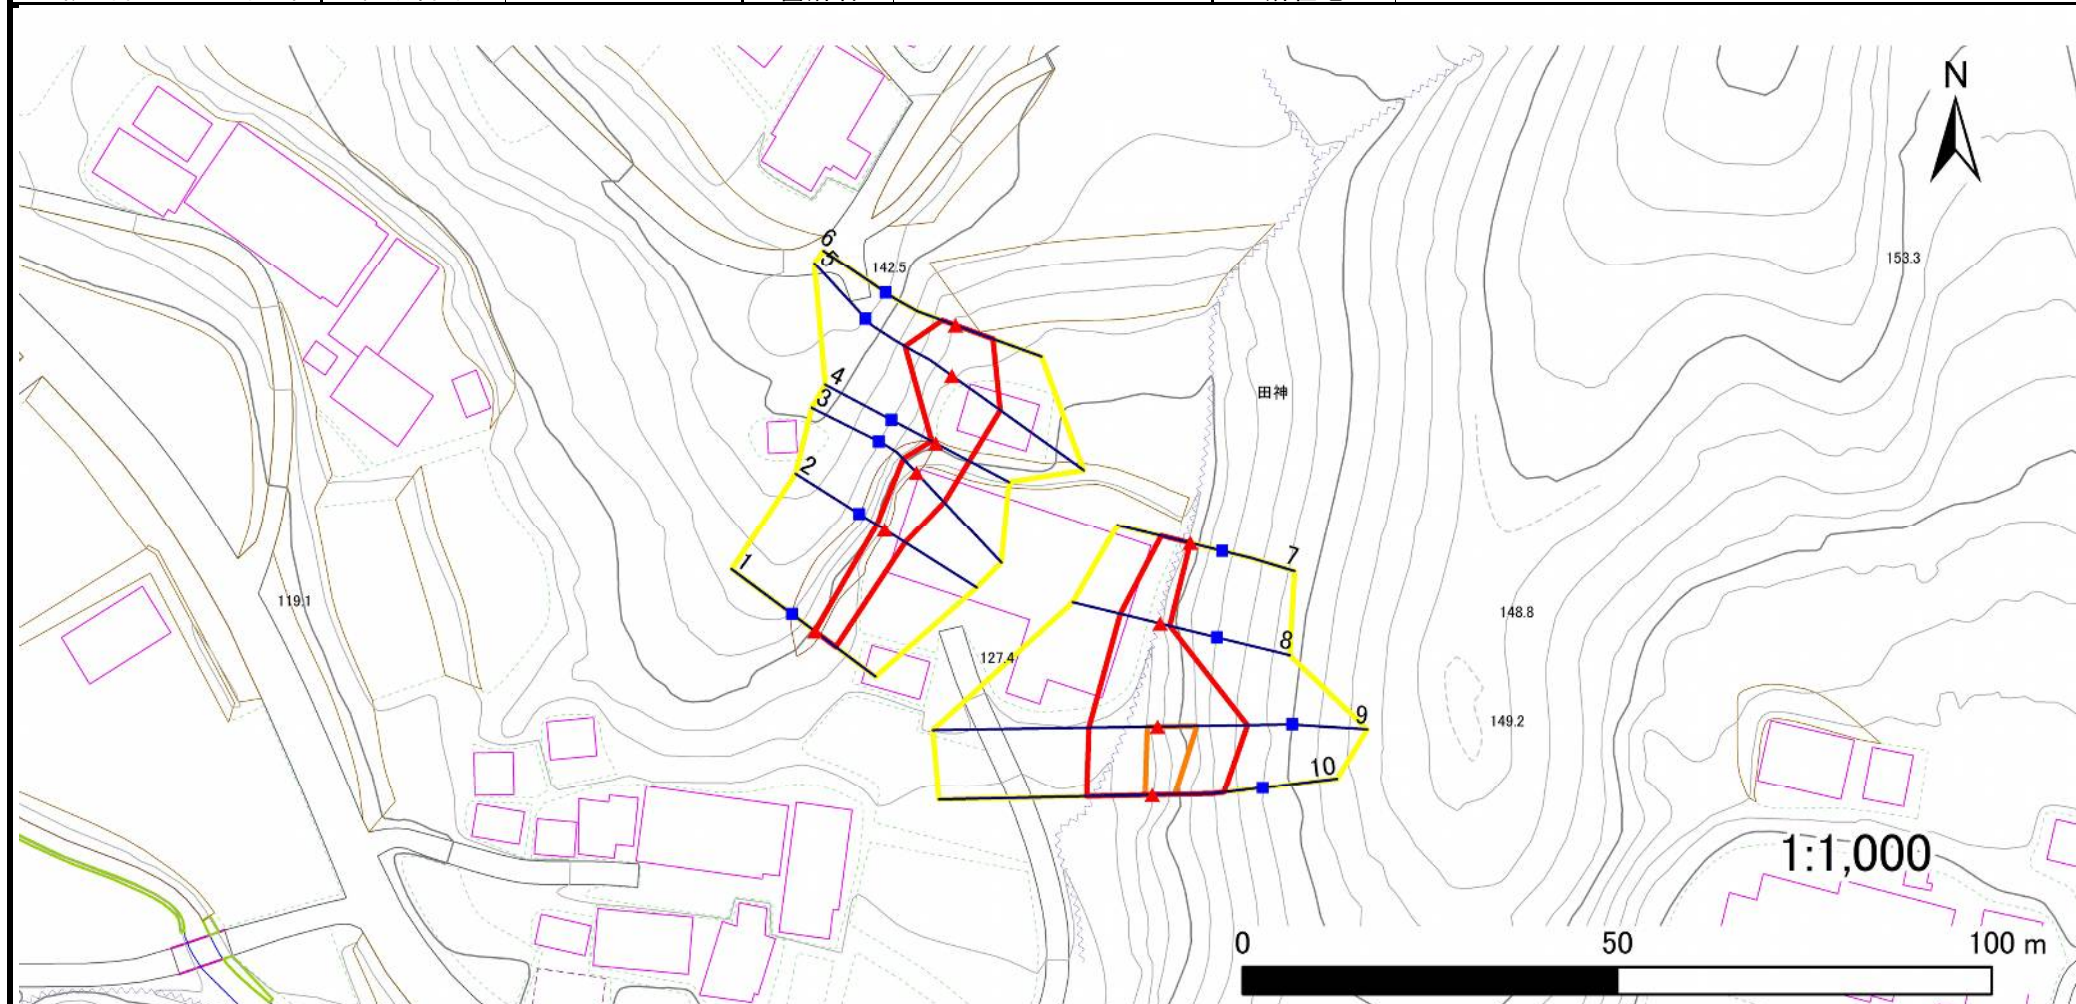

凡例

■ 上端
▲ 下端

— 横断測線

□ 危害のおそれのある土地の区域
□ 著しい危害のおそれのある土地の区域

□ 土石等の移動による力が 100kN/m^2 を超える範囲
□ 土石等の堆積高が 3m を超える範囲

□ 土石等の移動による力が 100kN/m^2 を超える範囲
□ 土石等の堆積高が 3m を超える範囲

□ 土石等の移動による力が 100kN/m^2 を超える範囲
□ 土石等の堆積高が 3m を超える範囲

急傾斜地の崩壊区域調査

様式3-1 危害のおそれのある土地、著しい危害のおそれのある土地の設定図

調査年度

2023年度

急傾斜地の位置

箇所番号


209BN5632

箇所名

田神C

所在地

一関市千厩町磐清水字田神

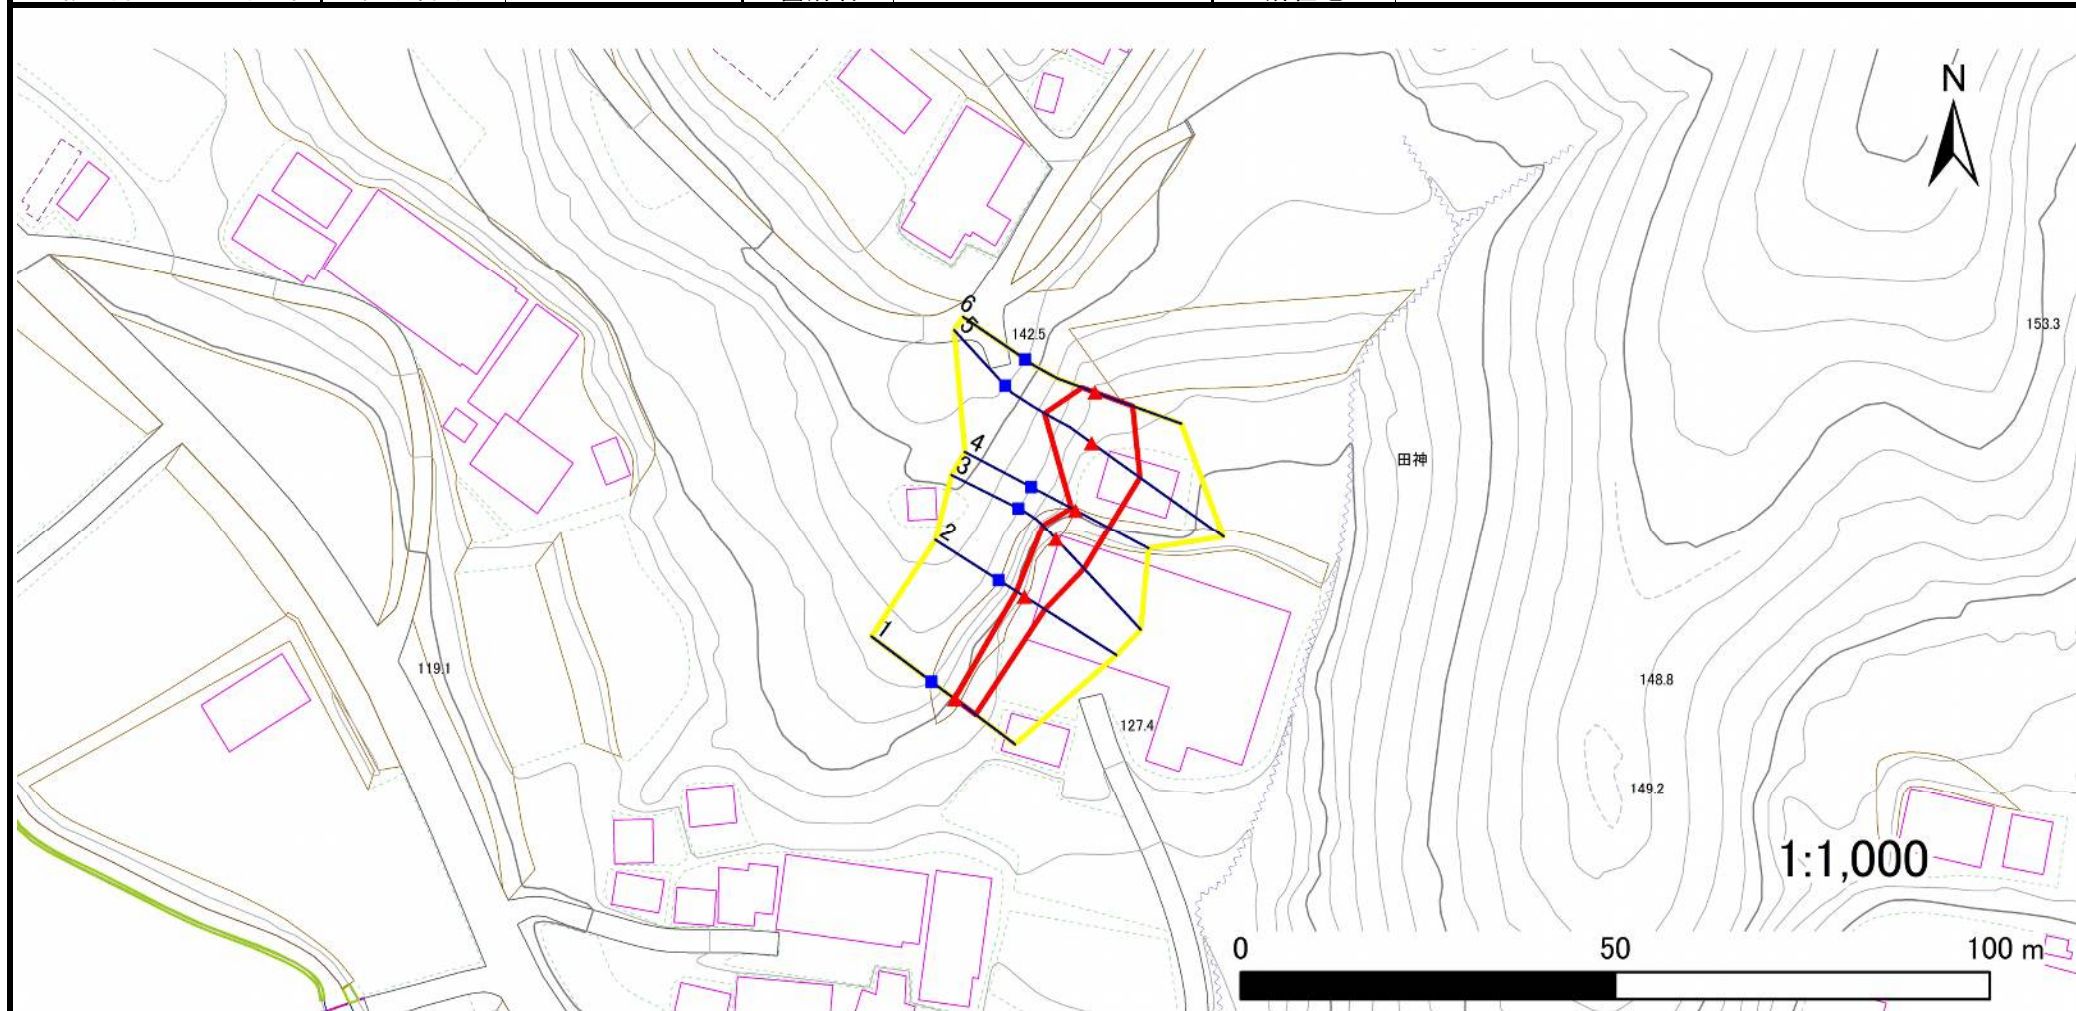

凡例

■ 上端
▲ 下端

— 横断測線

□ 危害のおそれのある土地の区域
□ 著しい危害のおそれのある土地の区域

土石等の移動による力が 100kN/m^2 を超える範囲
土石等の堆積高が 3m を超える範囲

□ 土石等の移動による力が 100kN/m^2 を超える範囲
□ 土石等の堆積高が 3m を超える範囲

急傾斜地の崩壊区域調書

様式3-1 危害のおそれのある土地、著しい危害のおそれのある土地の設定図

調査年度

2023年度

急傾斜地の位置

箇所番号


209BN5632

箇所名

田神C

所在地

一関市千厩町磐清水字田神

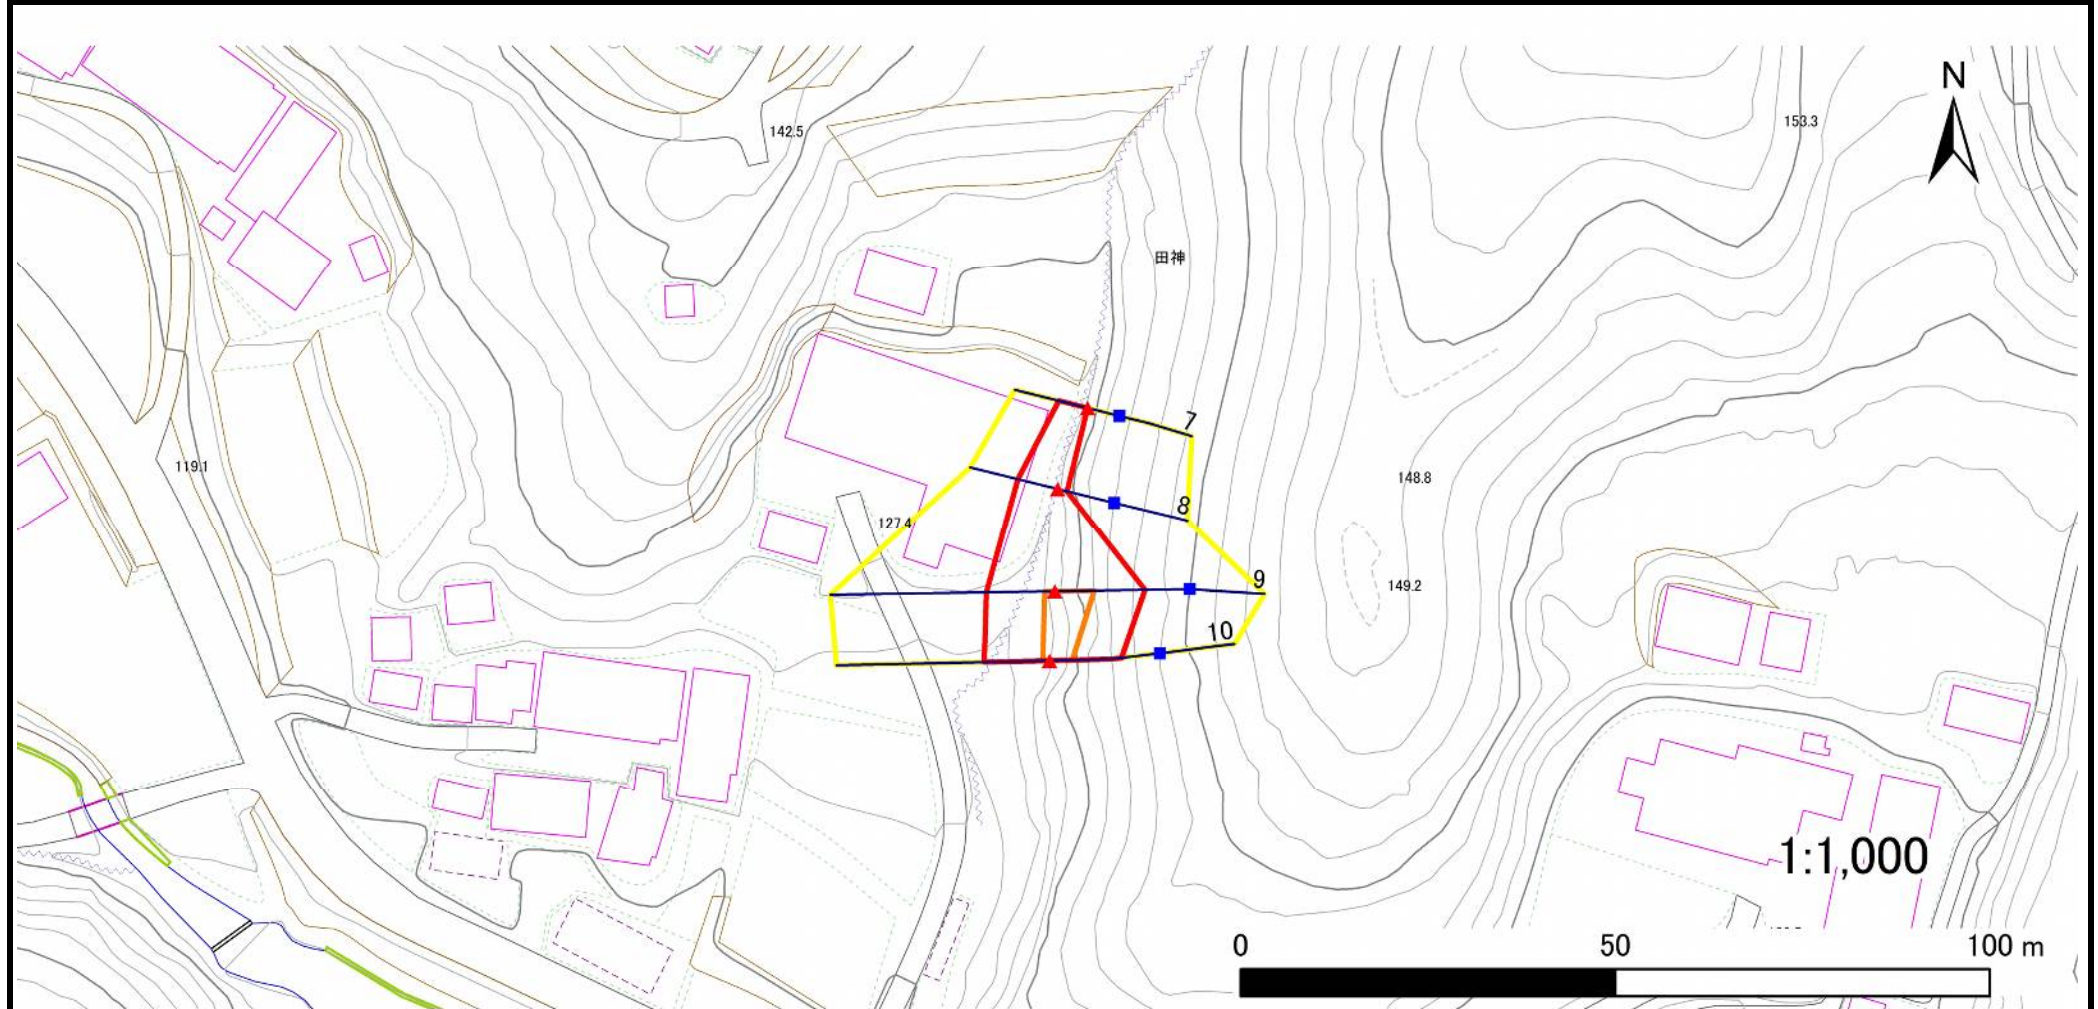

凡例

■ 上端
▲ 下端

— 横断測線

□ 危害のおそれのある土地の区域
□ 著しい危害のおそれのある土地の区域

□ 土石等の移動による力が 100kN/m^2 を超える範囲
□ 土石等の堆積高が 3m を超える範囲

□ 土石等の移動による力が 100kN/m^2 を超える範囲
□ 土石等の堆積高が 3m を超える範囲

□ 土石等の移動による力が 100kN/m^2 を超える範囲
□ 土石等の堆積高が 3m を超える範囲

急傾斜地の崩壊区域調書

様式3-2 建築物に作用すると想定される衝撃に関する事項(1/1)

調査年度

2023年度

急傾斜地の位置				箇所番号		209BN5632		箇所名		田神C		所在地		一関市千厩町磐清水字田神																		
横断 測線 番号	急傾斜地の下端に隣接する土地																急傾斜地内															
	土石等の移動の高さと力の大きさ								土石等の堆積高さと力の大きさ								土石等の移動の高さと力の大きさ								土石等の堆積高さと力の大きさ							
	区 分		高さ (m)	下端からの距離 (m)		力の大きさ (kN/㎡)		区 分		高さ (m)	下端からの水平 距離(m)		力の大きさ (kN/㎡)		区 分		高さ (m)	上端からの比高 (m)		力の大きさ (kN/㎡)		区 分		高さ (m)	上端からの比高 (m)		力の大きさ (kN/㎡)					
1	100kN/㎡を超える		—	— ～ —		—		3mを超える		— ～ —	—		—		100kN/㎡を超える		—	— ～ —		—		3mを超える		— ～ —	—		—					
	それ以外		1.00	0.00 ～ 3.46		43.88		それ以外		0.00 ～ 3.46	2.21		11.18		それ以外		1.00	5.00 ～ 5.00		43.88		それ以外		5.00 ～ 5.00	2.21		11.18					
2	100kN/㎡を超える		—	— ～ —		—		3mを超える		— ～ —	—		—		100kN/㎡を超える		—	— ～ —		—		3mを超える		— ～ —	—		—					
	それ以外		1.00	0.00 ～ 3.22		41.06		それ以外		0.00 ～ 3.22	2.52		12.74		それ以外		1.00	5.00 ～ 7.24		41.06		それ以外		5.00 ～ 7.24	2.52		12.74					
3	100kN/㎡を超える		—	— ～ —		—		3mを超える		— ～ —	—		—		100kN/㎡を超える		—	— ～ —		—		3mを超える		— ～ —	—		—					
	それ以外		1.00	0.00 ～ 5.39		67.26		それ以外		0.00 ～ 5.39	2.18		11.01		それ以外		1.00	5.00 ～ 8.22		67.26		それ以外		5.00 ～ 8.22	2.18		11.01					
4	100kN/㎡を超える		—	— ～ —		—		3mを超える		— ～ —	—		—		100kN/㎡を超える		—	— ～ —		—		3mを超える		— ～ —	—		—					
	それ以外		1.00	0.00 ～ 5.06		63.07		それ以外		0.00 ～ 5.06	1.83		9.23		それ以外		1.00	5.00 ～ 5.50		63.07		それ以外		5.00 ～ 5.50	1.83		9.23					
5	100kN/㎡を超える		1.00	0.00 ～ 0.09		101.29		3mを超える		— ～ —	—		—		100kN/㎡を超える		1.00	10.53 ～ 10.76		101.29		3mを超える		— ～ —	—		—					
	それ以外		1.00	0.09 ～ 7.87		100.00		それ以外		0.00 ～ 7.87	2.20		11.10		それ以外		1.00	5.00 ～ 10.53		100.00		それ以外		5.00 ～ 10.76	2.20		11.10					
6	100kN/㎡を超える		—	— ～ —		—		3mを超える		— ～ —	—		—		100kN/㎡を超える		—	— ～ —		—		3mを超える		— ～ —	—		—					
	それ以外		1.00	0.00 ～ 5.29		65.96		それ以外		0.00 ～ 0.00	1.58		8.00		それ以外		1.00	5.00 ～ 6.10		65.96		それ以外		5.00 ～ 6.10	1.58		8.00					
7	100kN/㎡を超える		—	— ～ —		—		3mを超える		— ～ —	—		—		100kN/㎡を超える		—	— ～ —		—		3mを超える		— ～ —	—		—					
	それ以外		1.00	0.00 ～ 3.97		49.82		それ以外		0.00 ～ 3.97	2.08		10.53		それ以外		1.00	5.00 ～ 5.00		49.82		それ以外		5.00 ～ 5.00	2.08		10.53					
8	100kN/㎡を超える		—	— ～ —		—		3mを超える		— ～ —	—		—		100kN/㎡を超える		—	— ～ —		—		3mを超える		— ～ —	—		—					
	それ以外		1.00	0.00 ～ 5.47		68.27		それ以外		0.00 ～ 0.00	1.77		8.94		それ以外		1.00	5.00 ～ 6.00		68.27		それ以外		5.00 ～ 6.00	1.77		8.94					
9	100kN/㎡を超える		1.00	0.00 ～ 1.38		120.88		3mを超える		— ～ —	—		—		100kN/㎡を超える		1.00	10.62 ～ 15.00		120.88		3mを超える		— ～ —	—		—					
	それ以外		1.00	1.38 ～ 9.16		100.00		それ以外		0.00 ～ 9.16	2.45		12.39		それ以外		1.00	5.00 ～ 10.62		100.00		それ以外		5.00 ～ 15.00	2.45		12.39					
10	100kN/㎡を超える		1.00	0.00 ～ 0.94		114.09		3mを超える		— ～ —	—		—		100kN/㎡を超える		1.00	11.32 ～ 14.23		114.09		3mを超える		— ～ —	—		—					
	それ以外		1.00	0.94 ～ 8.72		100.00		それ以外		0.00 ～ 8.72	2.40		12.11		それ以外		1.00	5.00 ～ 11.32		100.00		それ以外		5.00 ～ 14.23	2.40		12.11					
	100kN/㎡を超える			～				3mを超える		～					100kN/㎡を超える			～				3mを超える		～								
	それ以外			～				それ以外		～					それ以外			～				それ以外		～								
	100kN/㎡を超える			～				3mを超える		～					100kN/㎡を超える			～				3mを超える		～								
	それ以外			～				それ以外		～					それ以外			～				それ以外		～								
	100kN/㎡を超える			～				3mを超える		～					100kN/㎡を超える			～				3mを超える		～								
	それ以外			～				それ以外		～					それ以外			～				それ以外		～								
	100kN/㎡を超える			～				3mを超える		～					100kN/㎡を超える			～				3mを超える		～								
	それ以外			～				それ以外		～					それ以外			～				それ以外		～								
	100kN/㎡を超える			～				3mを超える		～					100kN/㎡を超える			～				3mを超える		～								
	それ以外			～				それ以外		～					それ以外			～				それ以外		～								