



土砂災害防止に関する基礎調査(急傾斜地の崩壊)

表紙 概況、位置図

自然現象の種類	急傾斜地の崩壊
箇所番号	209BN5635
箇所名	神子沢A
所在地	一関市千厩町磐清水字神子沢
調査機関	岩手県県南広域振興局土木部 一関土木センター

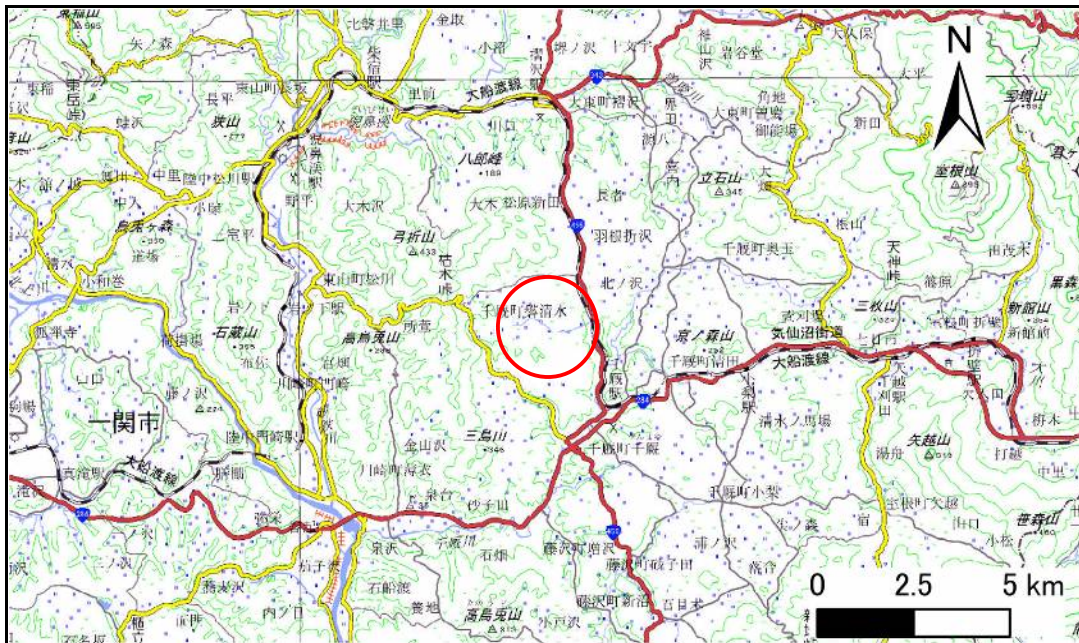

概況図(S=1:200,000)

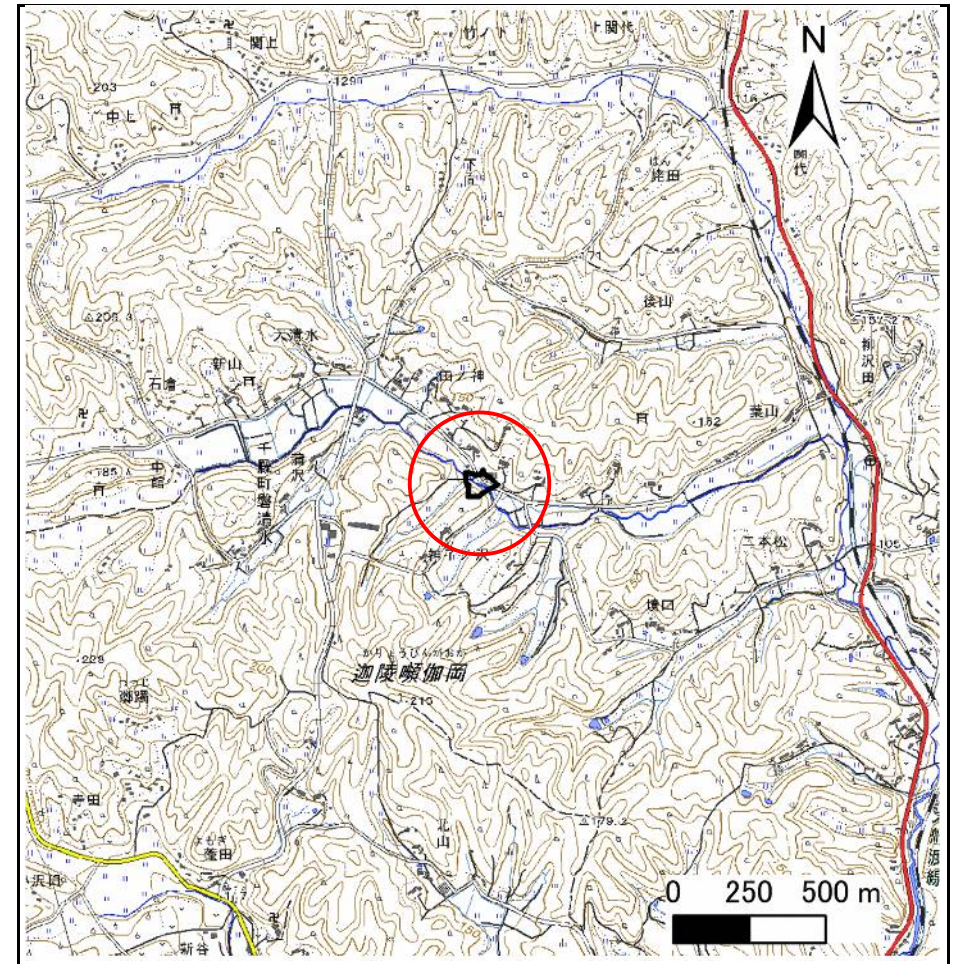

位置図(S=1:25,000)

急傾斜地の崩壊区域調査

様式3-1 危害のおそれのある土地、著しい危害のおそれのある土地の設定図

調査年度

2023年度

急傾斜地の位置

箇所番号


209BN5635

箇所名

神子沢A

所在地

一関市千厩町磐清水字神子沢

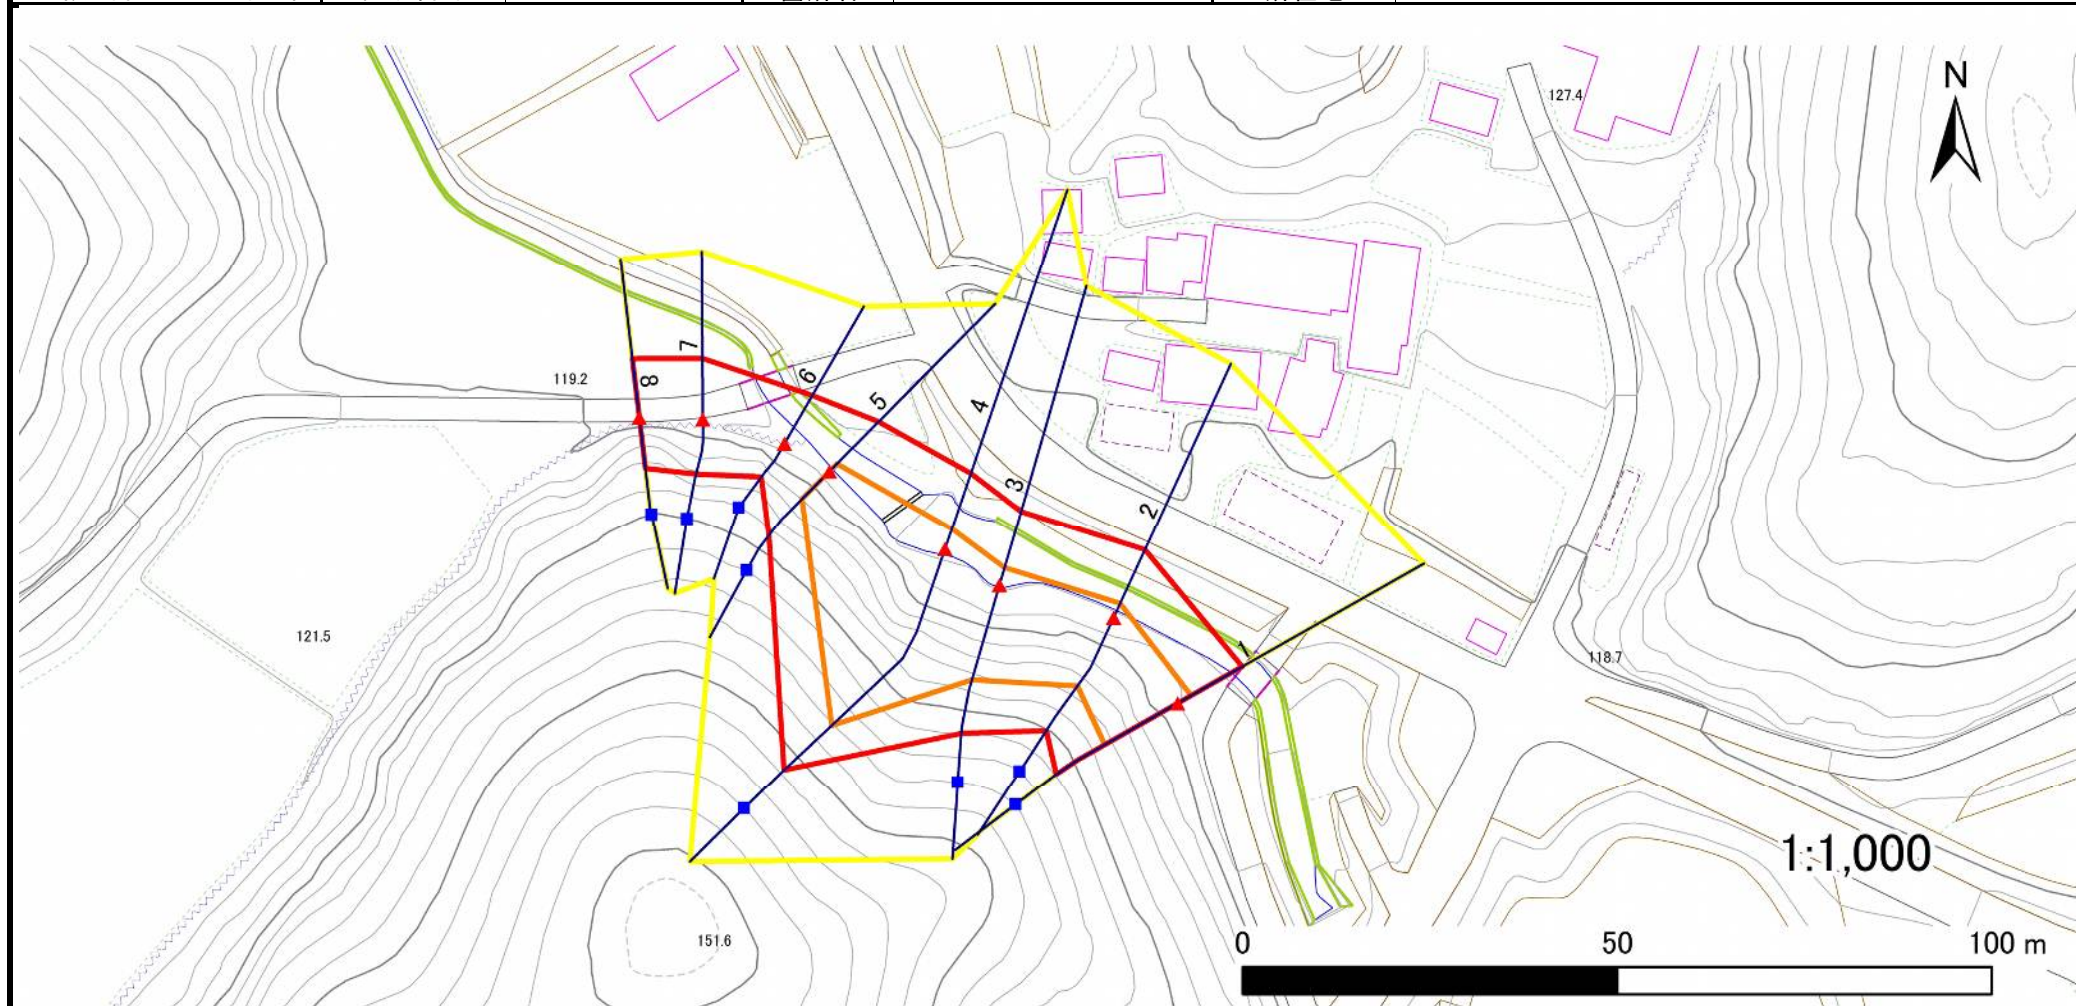

凡例

■ 上端
▲ 下端

— 横断測線

— 危害のおそれのある土地の区域
— 著しい危害のおそれのある土地の区域

— 土石等の移動による力が 100kN/m^2 を超える範囲
— 土石等の堆積高が 3m を超える範囲

— 土石等の移動による力が 100kN/m^2 を超える範囲
— 土石等の堆積高が 3m を超える範囲

— 土石等の移動による力が 100kN/m^2 を超える範囲
— 土石等の堆積高が 3m を超える範囲

— 土石等の堆積高が 3m を超える範囲

急傾斜地の崩壊区域調書

様式3-2 建築物に作用すると想定される衝撃に関する事項(1/1)

調査年度 2023年度

急傾斜地の位置		箇所番号		209BN5635		箇所名		神子沢A		所在地		一関市千厩町磐清水字神子沢				
横断 測線 番号	急傾斜地の下端に隣接する土地								急傾斜地内							
	土石等の移動の高さと力の大きさ				土石等の堆積高さと力の大きさ				土石等の移動の高さと力の大きさ				土石等の堆積高さと力の大きさ			
	区 分	高さ (m)	下端からの距離 (m)	力の大きさ (kN/㎡)	区 分	下端からの水平 距離(m)	高さ (m)	力の大きさ (kN/㎡)	区 分	高さ (m)	上端からの比高 (m)	力の大きさ (kN/㎡)	区 分	上端からの比高 (m)	高さ (m)	力の大きさ (kN/㎡)
1	100kN/㎡を超える	1.00	0.00 ～ 2.06	131.88	3mを超える	— ～ —	—	—	100kN/㎡を超える	1.00	10.57 ～ 18.82	131.88	3mを超える	— ～ —	—	—
	それ以外	1.00	2.06 ～ 9.85	100.00	それ以外	0.00 ～ 9.85	2.33	11.77	それ以外	1.00	5.00 ～ 10.57	100.00	それ以外	5.00 ～ 18.82	2.33	11.77
2	100kN/㎡を超える	1.00	0.00 ～ 2.06	131.90	3mを超える	— ～ —	—	—	100kN/㎡を超える	1.00	10.53 ～ 18.42	131.90	3mを超える	— ～ —	—	—
	それ以外	1.00	2.06 ～ 9.85	100.00	それ以外	0.00 ～ 9.85	2.37	11.99	それ以外	1.00	5.00 ～ 10.53	100.00	それ以外	5.00 ～ 18.42	2.37	11.99
3	100kN/㎡を超える	1.00	0.00 ～ 2.37	136.94	3mを超える	— ～ —	—	—	100kN/㎡を超える	1.00	10.53 ～ 20.47	136.94	3mを超える	— ～ —	—	—
	それ以外	1.00	2.37 ～ 10.15	100.00	それ以外	0.00 ～ 10.15	2.70	13.65	それ以外	1.00	5.00 ～ 10.53	100.00	それ以外	5.00 ～ 20.47	2.70	13.65
4	100kN/㎡を超える	1.00	0.00 ～ 2.79	144.00	3mを超える	— ～ —	—	—	100kN/㎡を超える	1.00	10.87 ～ 30.13	144.00	3mを超える	— ～ —	—	—
	それ以外	1.00	2.79 ～ 10.57	100.00	それ以外	0.00 ～ 10.57	2.99	15.09	それ以外	1.00	5.00 ～ 10.87	100.00	それ以外	5.00 ～ 30.13	2.99	15.09
5	100kN/㎡を超える	1.00	0.00 ～ 1.42	121.65	3mを超える	— ～ —	—	—	100kN/㎡を超える	1.00	10.92 ～ 15.56	121.65	3mを超える	— ～ —	—	—
	それ以外	1.00	1.42 ～ 9.21	100.00	それ以外	0.00 ～ 9.21	2.53	12.81	それ以外	1.00	5.00 ～ 10.92	100.00	それ以外	5.00 ～ 15.56	2.53	12.81
6	100kN/㎡を超える	—	— ～ —	—	3mを超える	— ～ —	—	—	100kN/㎡を超える	—	— ～ —	—	3mを超える	— ～ —	—	—
	それ以外	1.00	0.00 ～ 7.31	93.11	それ以外	0.00 ～ 7.31	2.44	12.32	それ以外	1.00	5.00 ～ 10.40	93.11	それ以外	5.00 ～ 10.40	2.44	12.32
7	100kN/㎡を超える	1.00	0.00 ～ 0.16	102.30	3mを超える	— ～ —	—	—	100kN/㎡を超える	1.00	10.61 ～ 11.02	102.30	3mを超える	— ～ —	—	—
	それ以外	1.00	0.16 ～ 7.94	100.00	それ以外	0.00 ～ 7.94	2.25	11.38	それ以外	1.00	5.00 ～ 10.61	100.00	それ以外	5.00 ～ 11.02	2.25	11.38
8	100kN/㎡を超える	—	— ～ —	—	3mを超える	— ～ —	—	—	100kN/㎡を超える	—	— ～ —	—	3mを超える	— ～ —	—	—
	それ以外	1.00	0.00 ～ 7.74	99.37	それ以外	0.00 ～ 7.74	2.24	11.31	それ以外	1.00	5.00 ～ 10.47	99.37	それ以外	5.00 ～ 10.47	2.24	11.31
	100kN/㎡を超える		～		3mを超える	～			100kN/㎡を超える		～		3mを超える	～		
	それ以外		～		それ以外	～			それ以外		～		それ以外	～		
	100kN/㎡を超える		～		3mを超える	～			100kN/㎡を超える		～		3mを超える	～		
	それ以外		～		それ以外	～			それ以外		～		それ以外	～		
