



土砂災害防止に関する基礎調査(急傾斜地の崩壊)

表紙 概況、位置図

自然現象の種類	急傾斜地の崩壊
箇所番号	209BN5638
箇所名	島越C
所在地	一関市千厩町磐清水字島越
調査機関	岩手県県南広域振興局土木部 一関土木センター

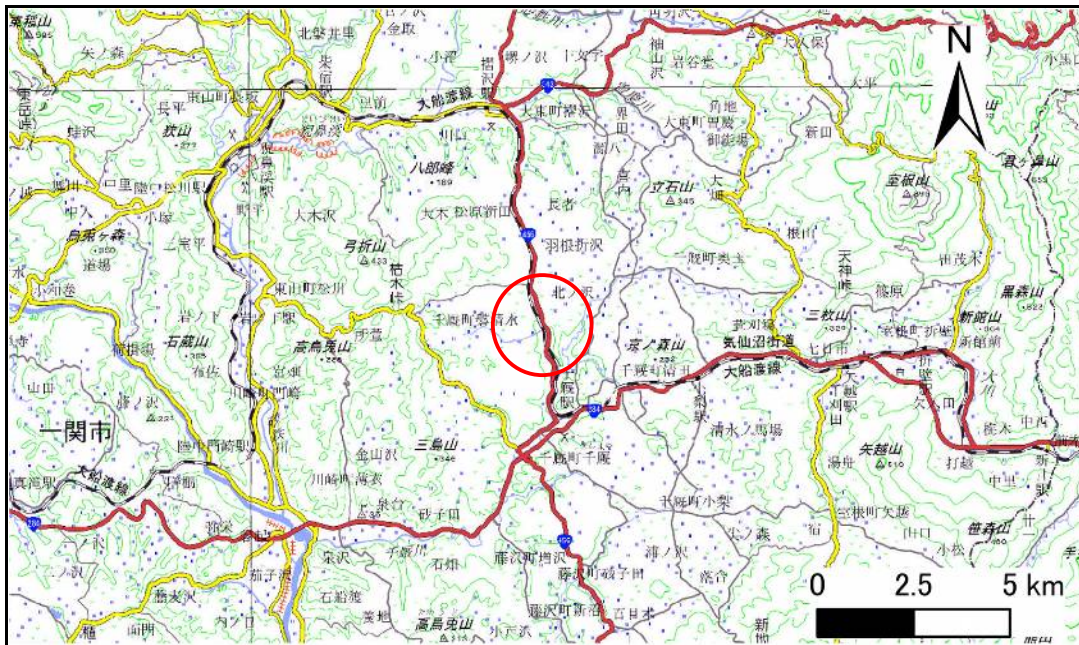

概況図(S=1:200,000)

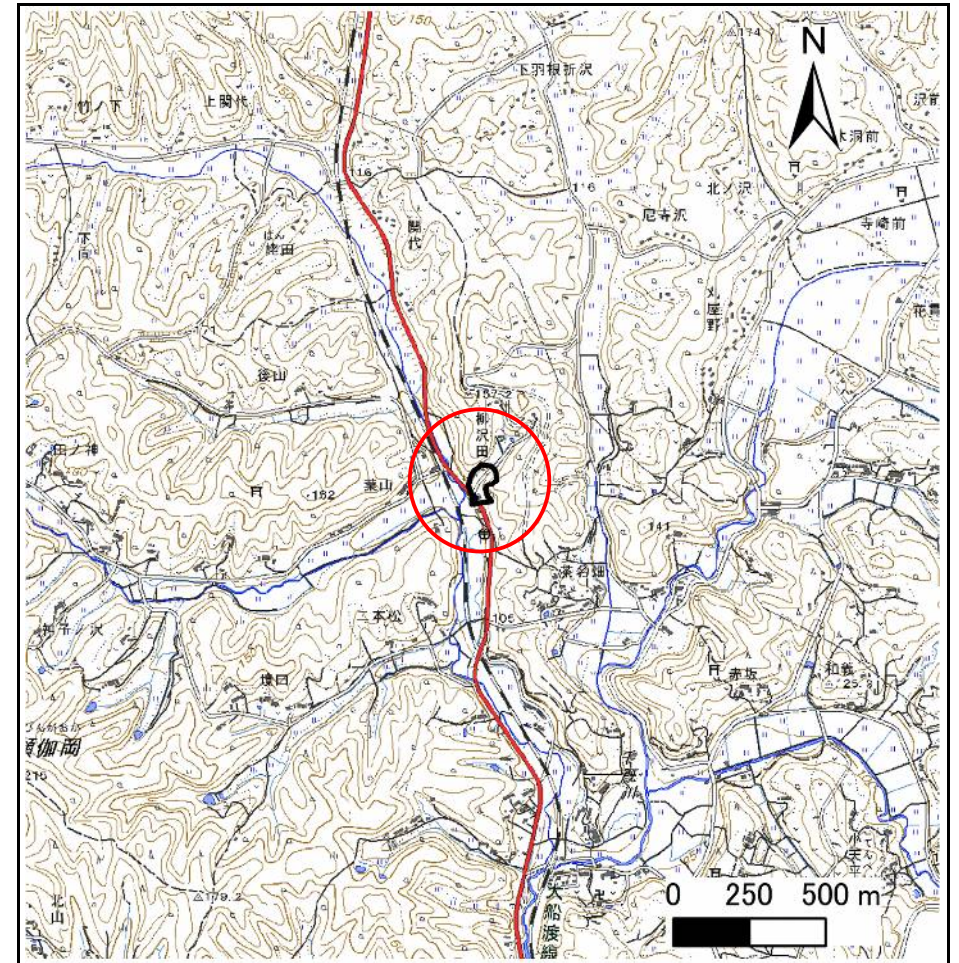

位置図(S=1:25,000)

急傾斜地の崩壊区域調査

様式3-1 危害のおそれのある土地、著しい危害のおそれのある土地の設定図

調査年度

2023年度

急傾斜地の位置

箇所番号


209BN5638

箇所名

島越C

所在地

一関市千厩町磐清水字島越

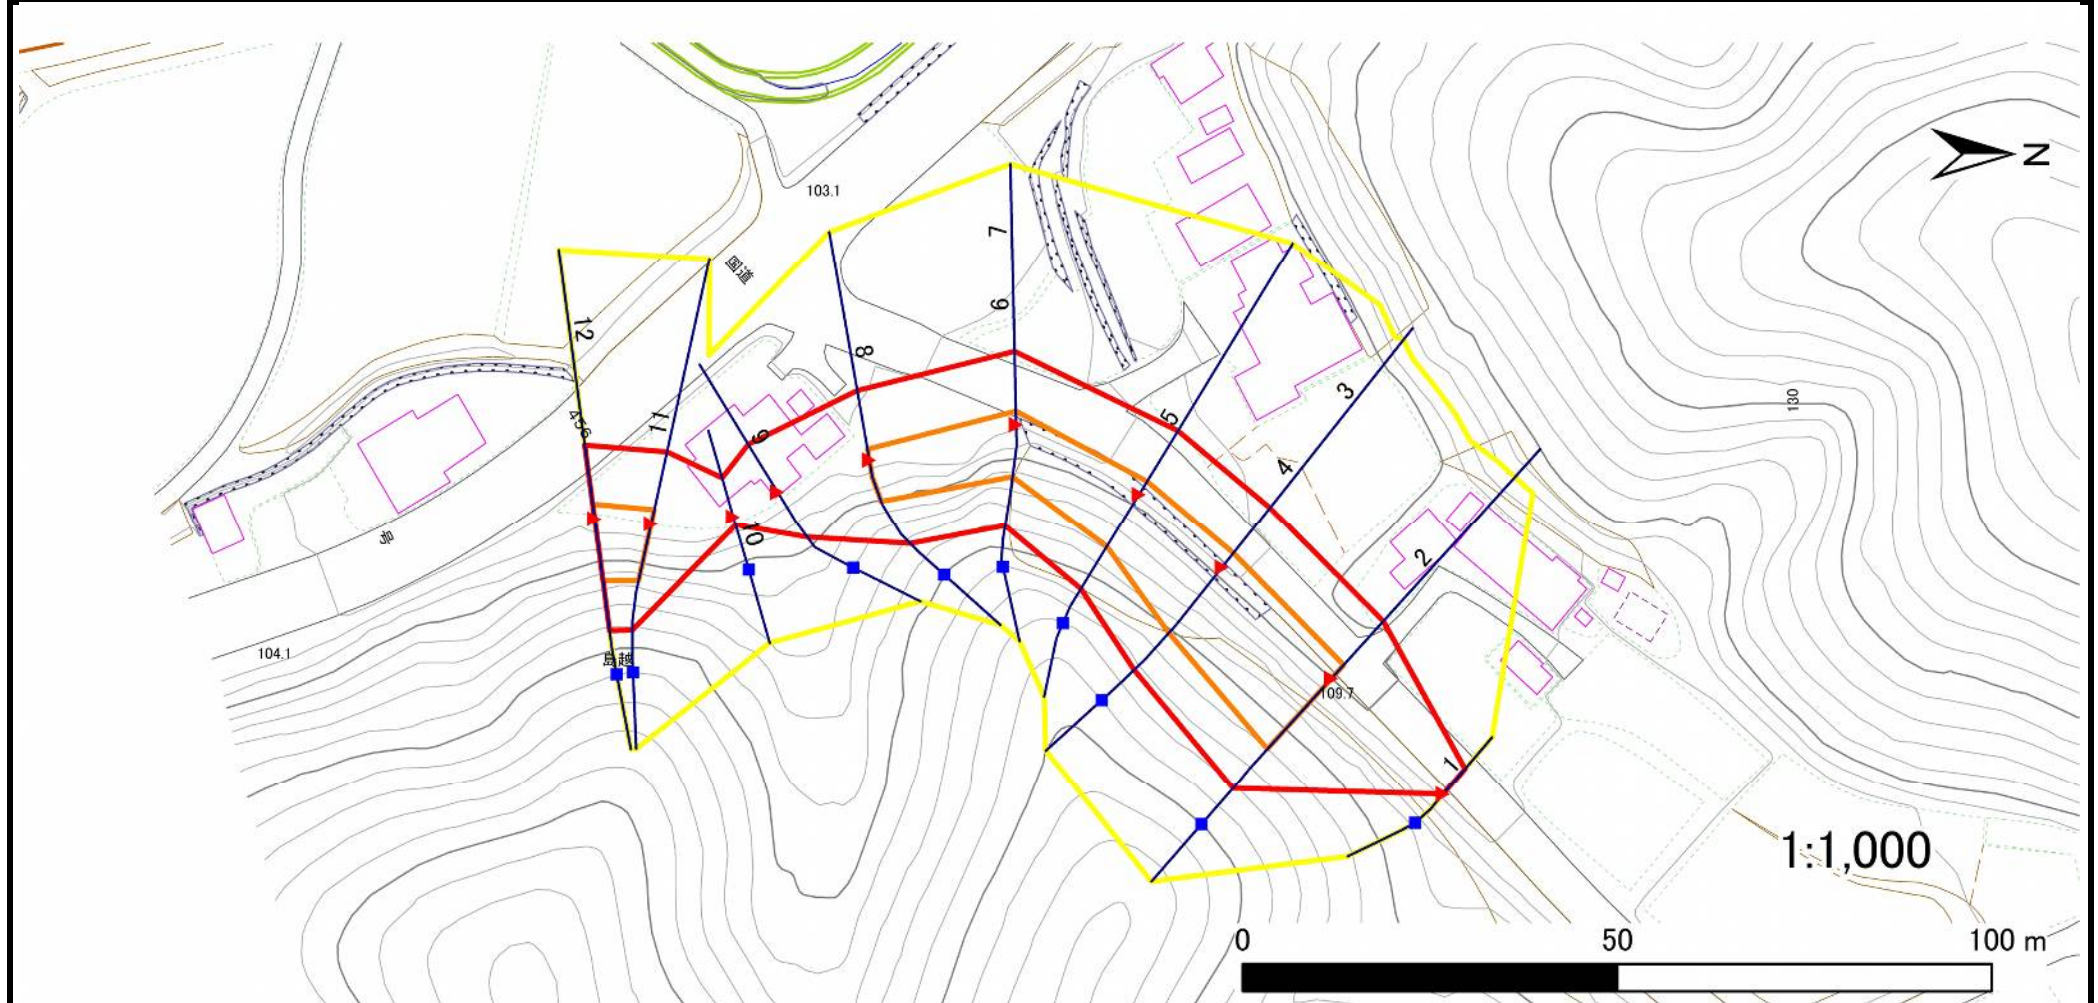

凡例

■ 上端
▲ 下端

— 横断測線

黄色の枠 危害のおそれのある土地の区域
赤色の枠 著しい危害のおそれのある土地の区域

オレンジ色の枠 土石等の移動による力が 100kN/m^2 を超える範囲
茶色の枠 土石等の堆積高が 3m を超える範囲

急傾斜地の崩壊区域調書

様式3-2 建築物に作用すると想定される衝撃に関する事項(1/1)

調査年度

2023年度

急傾斜地の位置				箇所番号		209BN5638		箇所名		島越C		所在地		一関市千厩町磐清水字島越			
横断 測線 番号	急傾斜地の下端に隣接する土地								急傾斜地内								
	土石等の移動の高さと力の大きさ				土石等の堆積高さと力の大きさ				土石等の移動の高さと力の大きさ				土石等の堆積高さと力の大きさ				
	区 分	高さ (m)	下端からの距離 (m)	力の大きさ (kN/㎡)	区 分	下端からの水平 距離(m)	高さ (m)	力の大きさ (kN/㎡)	区 分	高さ (m)	上端からの比高 (m)	力の大きさ (kN/㎡)	区 分	上端からの比高 (m)	高さ (m)	力の大きさ (kN/㎡)	
1	100kN/㎡を超える	—	— ～ —	—	3mを超える	— ～ —	—	—	100kN/㎡を超える	—	— ～ —	—	3mを超える	— ～ —	—	—	
	それ以外	1.00	0.00 ～ 4.48	55.88	それ以外	0.00 ～ 4.48	1.93	9.74	それ以外	1.00	5.00 ～ 5.00	55.88	それ以外	5.00 ～ 5.00	1.93	9.74	
2	100kN/㎡を超える	1.00	0.00 ～ 2.42	137.77	3mを超える	— ～ —	—	—	100kN/㎡を超える	1.00	10.54 ～ 20.54	137.77	3mを超える	— ～ —	—	—	
	それ以外	1.00	2.42 ～ 10.20	100.00	それ以外	0.00 ～ 10.20	2.74	13.85	それ以外	1.00	5.00 ～ 10.54	100.00	それ以外	5.00 ～ 20.54	2.74	13.85	
3	100kN/㎡を超える	1.00	0.00 ～ 2.38	137.24	3mを超える	— ～ —	—	—	100kN/㎡を超える	1.00	10.68 ～ 20.21	137.24	3mを超える	— ～ —	—	—	
	それ以外	1.00	2.38 ～ 10.17	100.00	それ以外	0.00 ～ 10.17	2.82	14.25	それ以外	1.00	5.00 ～ 10.68	100.00	それ以外	5.00 ～ 20.21	2.82	14.25	
4	100kN/㎡を超える	1.00	0.00 ～ 2.38	137.24	3mを超える	— ～ —	—	—	100kN/㎡を超える	1.00	10.68 ～ 20.21	137.24	3mを超える	— ～ —	—	—	
	それ以外	1.00	2.38 ～ 10.17	100.00	それ以外	0.00 ～ 10.17	2.47	12.50	それ以外	1.00	5.00 ～ 10.68	100.00	それ以外	5.00 ～ 20.21	2.47	12.50	
5	100kN/㎡を超える	1.00	0.00 ～ 2.04	131.53	3mを超える	— ～ —	—	—	100kN/㎡を超える	1.00	11.46 ～ 19.40	131.53	3mを超える	— ～ —	—	—	
	それ以外	1.00	2.04 ～ 9.82	100.00	それ以外	0.00 ～ 9.82	2.62	13.26	それ以外	1.00	5.00 ～ 11.46	100.00	それ以外	5.00 ～ 19.40	2.62	13.26	
6	100kN/㎡を超える	1.00	0.00 ～ 1.77	127.22	3mを超える	— ～ —	—	—	100kN/㎡を超える	1.00	10.94 ～ 17.13	127.22	3mを超える	— ～ —	—	—	
	それ以外	1.00	1.77 ～ 9.56	100.00	それ以外	0.00 ～ 9.56	2.54	12.82	それ以外	1.00	5.00 ～ 10.94	100.00	それ以外	5.00 ～ 17.13	2.54	12.82	
7	100kN/㎡を超える	1.00	0.00 ～ 1.77	127.22	3mを超える	— ～ —	—	—	100kN/㎡を超える	1.00	10.94 ～ 17.13	127.22	3mを超える	— ～ —	—	—	
	それ以外	1.00	1.77 ～ 9.56	100.00	それ以外	0.00 ～ 9.56	2.54	12.82	それ以外	1.00	5.00 ～ 10.94	100.00	それ以外	5.00 ～ 17.13	2.54	12.82	
8	100kN/㎡を超える	1.00	0.00 ～ 1.43	121.82	3mを超える	— ～ —	—	—	100kN/㎡を超える	1.00	10.57 ～ 15.21	121.82	3mを超える	— ～ —	—	—	
	それ以外	1.00	1.43 ～ 9.22	100.00	それ以外	0.00 ～ 9.22	2.43	12.27	それ以外	1.00	5.00 ～ 10.57	100.00	それ以外	5.00 ～ 15.21	2.43	12.27	
9	100kN/㎡を超える	—	— ～ —	—	3mを超える	— ～ —	—	—	100kN/㎡を超える	—	— ～ —	—	3mを超える	— ～ —	—	—	
	それ以外	1.00	0.00 ～ 7.37	94.03	それ以外	0.00 ～ 0.00	1.67	8.43	それ以外	1.00	5.00 ～ 9.82	94.03	それ以外	5.00 ～ 9.82	1.67	8.43	
10	100kN/㎡を超える	—	— ～ —	—	3mを超える	— ～ —	—	—	100kN/㎡を超える	—	— ～ —	—	3mを超える	— ～ —	—	—	
	それ以外	1.00	0.00 ～ 5.37	66.95	それ以外	0.00 ～ 5.37	1.81	9.13	それ以外	1.00	5.00 ～ 5.90	66.95	それ以外	5.00 ～ 5.90	1.81	9.13	
11	100kN/㎡を超える	1.00	0.00 ～ 1.92	129.64	3mを超える	— ～ —	—	—	100kN/㎡を超える	1.00	10.90 ～ 17.82	129.64	3mを超える	— ～ —	—	—	
	それ以外	1.00	1.92 ～ 9.71	100.00	それ以外	0.00 ～ 9.71	2.53	12.79	それ以外	1.00	5.00 ～ 10.90	100.00	それ以外	5.00 ～ 17.82	2.53	12.79	
12	100kN/㎡を超える	1.00	0.00 ～ 1.97	130.42	3mを超える	— ～ —	—	—	100kN/㎡を超える	1.00	10.72 ～ 17.82	130.42	3mを超える	— ～ —	—	—	
	それ以外	1.00	1.97 ～ 9.76	100.00	それ以外	0.00 ～ 9.76	2.48	12.56	それ以外	1.00	5.00 ～ 10.72	100.00	それ以外	5.00 ～ 17.82	2.48	12.56	
	100kN/㎡を超える		～		3mを超える	～			100kN/㎡を超える		～		3mを超える	～			
	それ以外		～		それ以外	～			それ以外		～		それ以外	～			
	100kN/㎡を超える		～		3mを超える	～			100kN/㎡を超える		～		3mを超える	～			
	それ以外		～		それ以外	～			それ以外		～		それ以外	～			
	100kN/㎡を超える		～		3mを超える	～			100kN/㎡を超える		～		3mを超える	～			
	それ以外		～		それ以外	～			それ以外		～		それ以外	～			

岩手県