



土砂災害防止に関する基礎調査(急傾斜地の崩壊)

表紙 概況、位置図

自然現象の種類	急傾斜地の崩壊
箇所番号	209BN5639
箇所名	二本松
所在地	一関市千厩町磐清水字二本松
調査機関	岩手県県南広域振興局土木部 一関土木センター

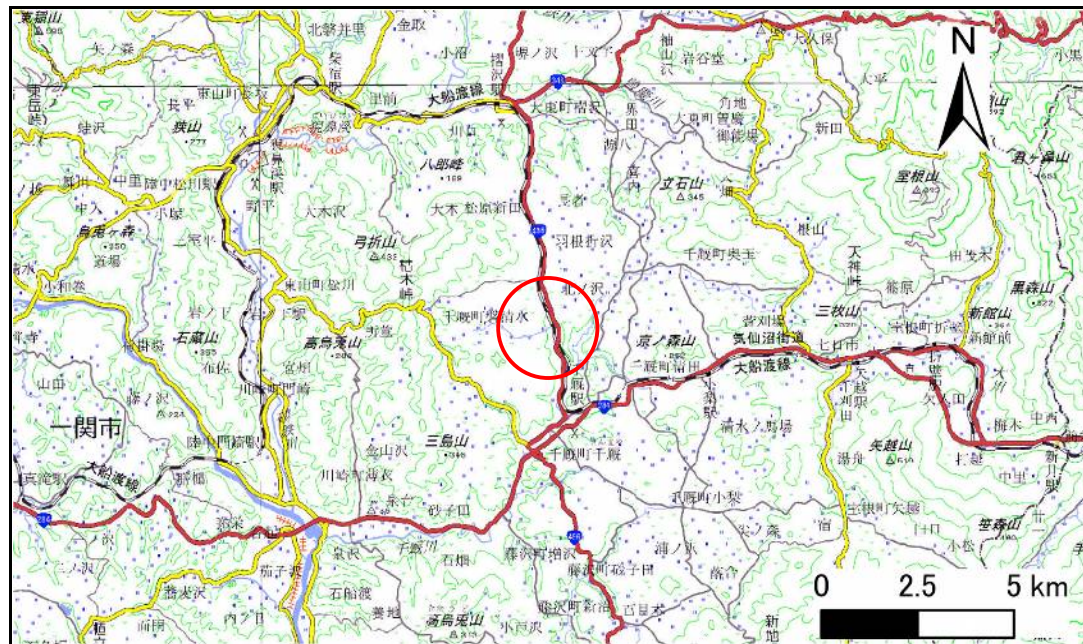

概況図(S=1:200,000)

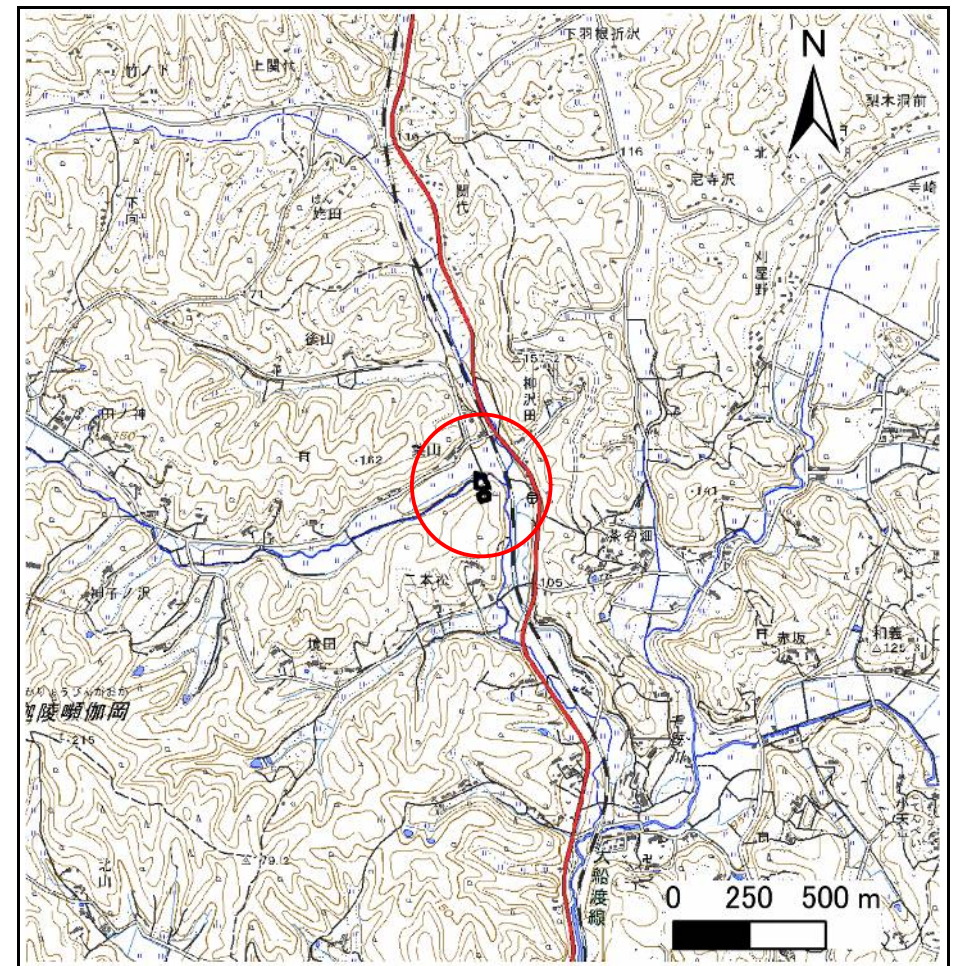

位置図(S=1:25,000)

急傾斜地の崩壊区域調査

様式3-1 危害のおそれのある土地、著しい危害のおそれのある土地の設定図

調査年度

2023年度

急傾斜地の位置

箇所番号


209BN5639

箇所名

二本松

所在地

一関市千厩町磐清水字二本松

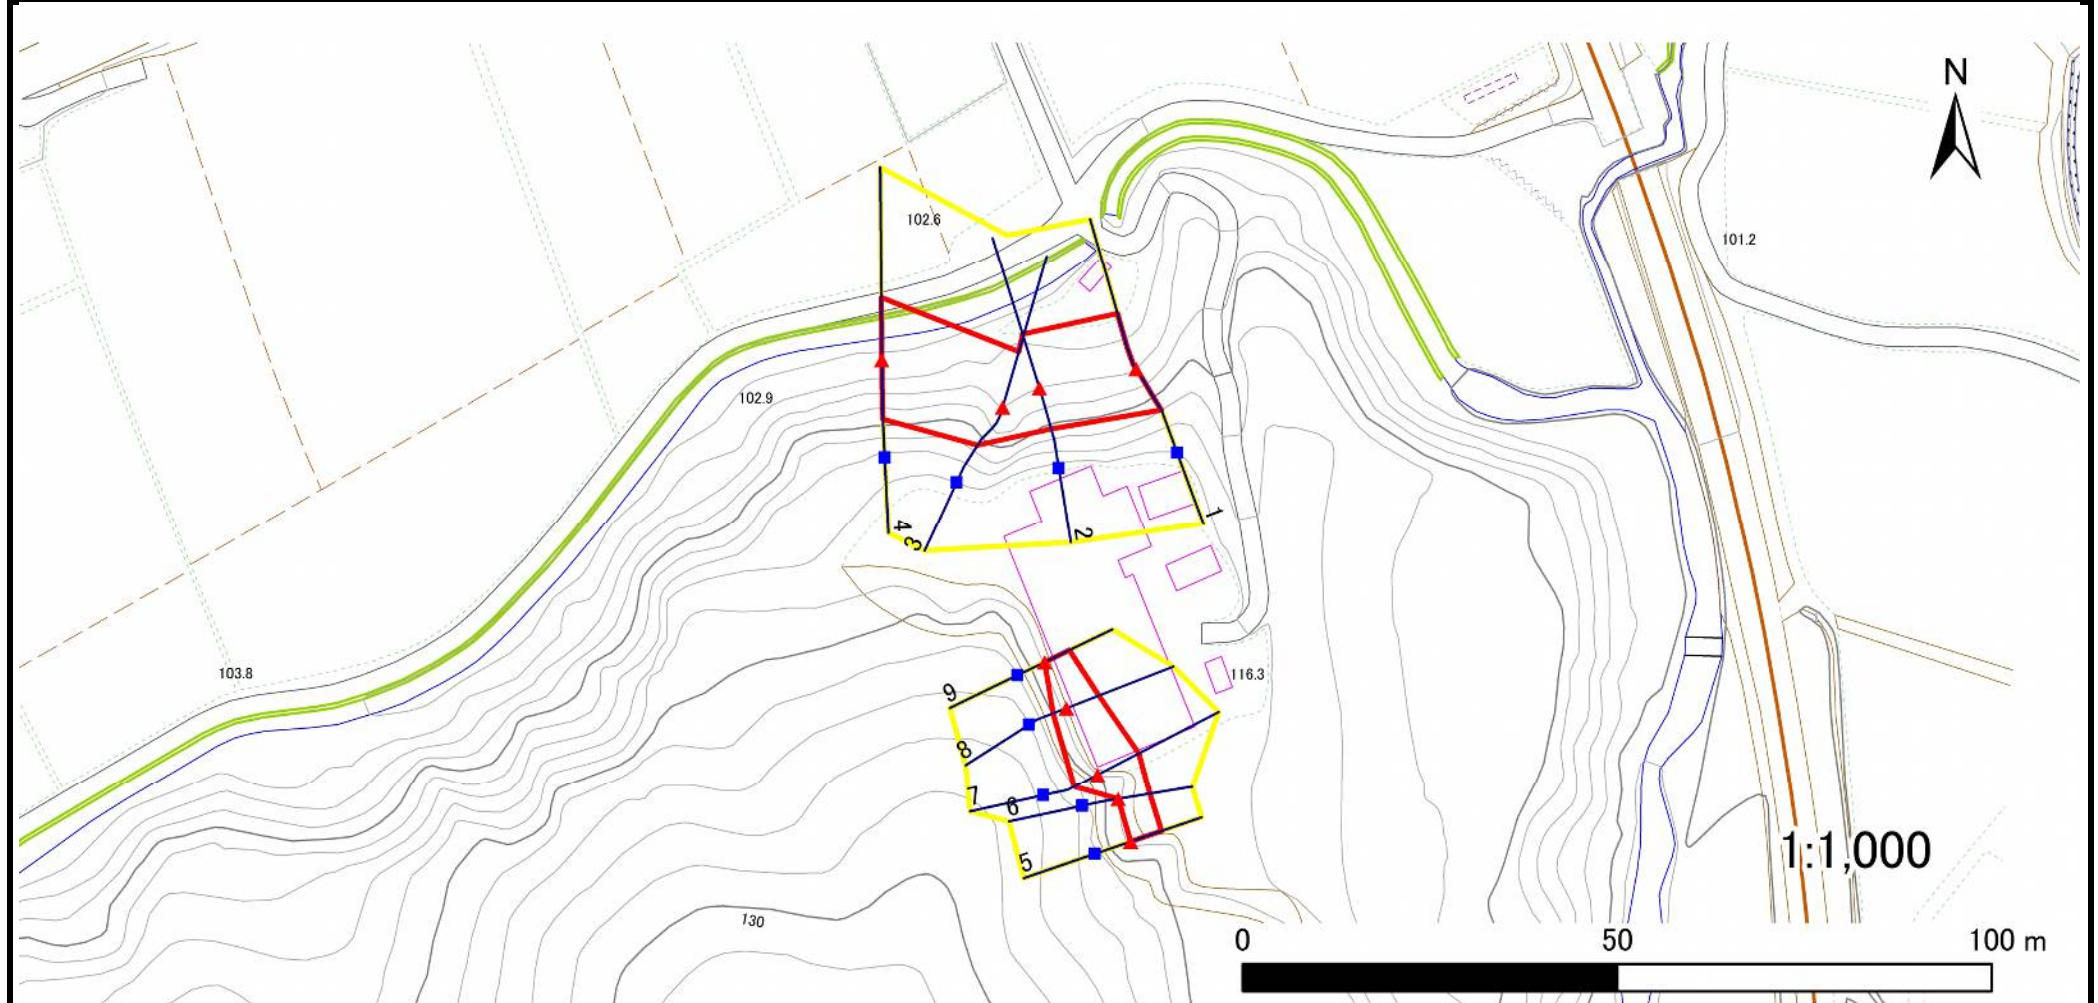

凡例

■ 上端
▲ 下端

— 横断測線

□ 危害のおそれのある土地の区域
□ 著しい危害のおそれのある土地の区域

□ 土石等の移動による力が 100kN/m^2 を超える範囲
□ 土石等の堆積高が 3m を超える範囲

急傾斜地の崩壊区域調査

様式3-1 危害のおそれのある土地、著しい危害のおそれのある土地の設定図

調査年度

2023年度

急傾斜地の位置

箇所番号


209BN5639

箇所名

二本松

所在地

一関市千厩町磐清水字二本松

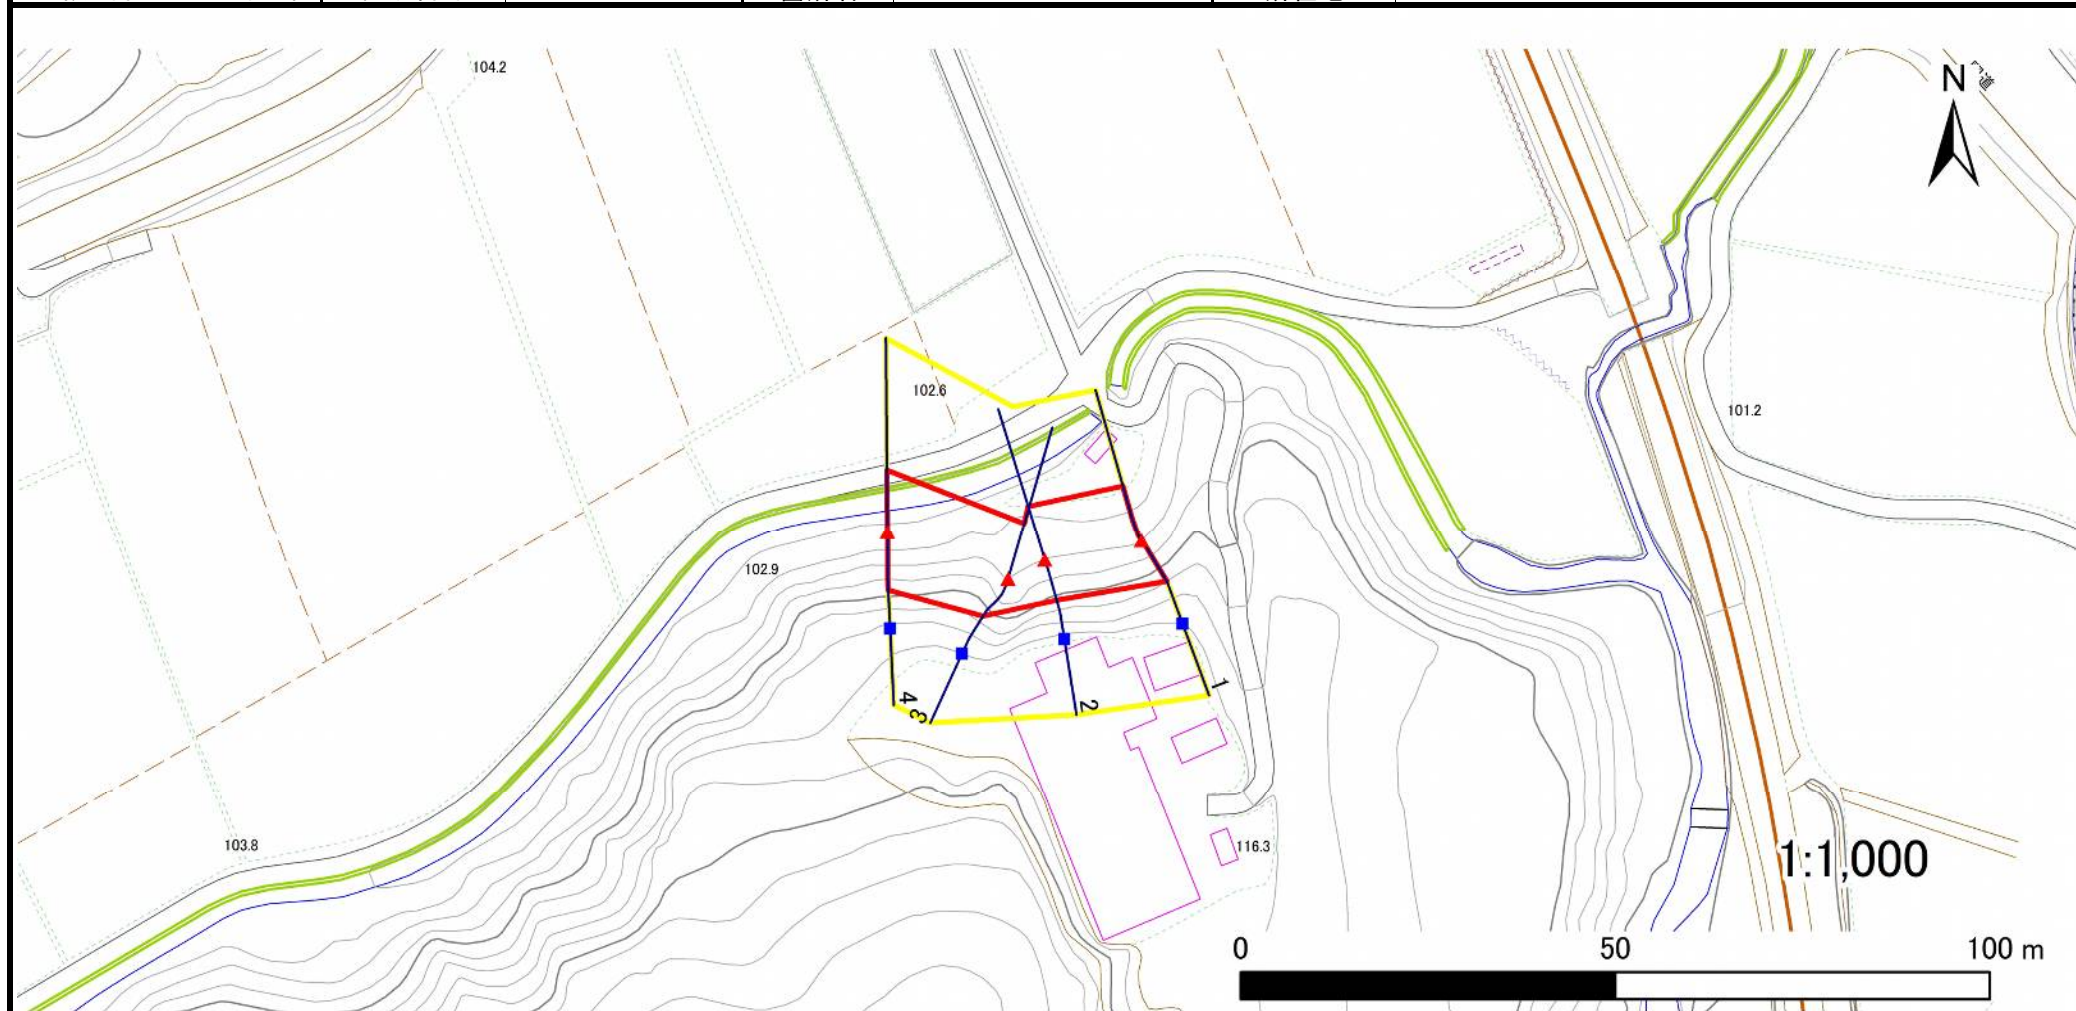

凡例

■ 上端
▲ 下端

— 横断測線

黄色 危害のおそれのある土地の区域
赤色 著しい危害のおそれのある土地の区域

オレンジ色 土石等の移動による力が 100kN/m^2 を超える範囲
茶色 土石等の堆積高が 3m を超える範囲

急傾斜地の崩壊区域調査

様式3-1 危害のおそれのある土地、著しい危害のおそれのある土地の設定図

調査年度

2023年度

急傾斜地の位置

箇所番号


209BN5639

箇所名

二本松

所在地

一関市千厩町磐清水字二本松

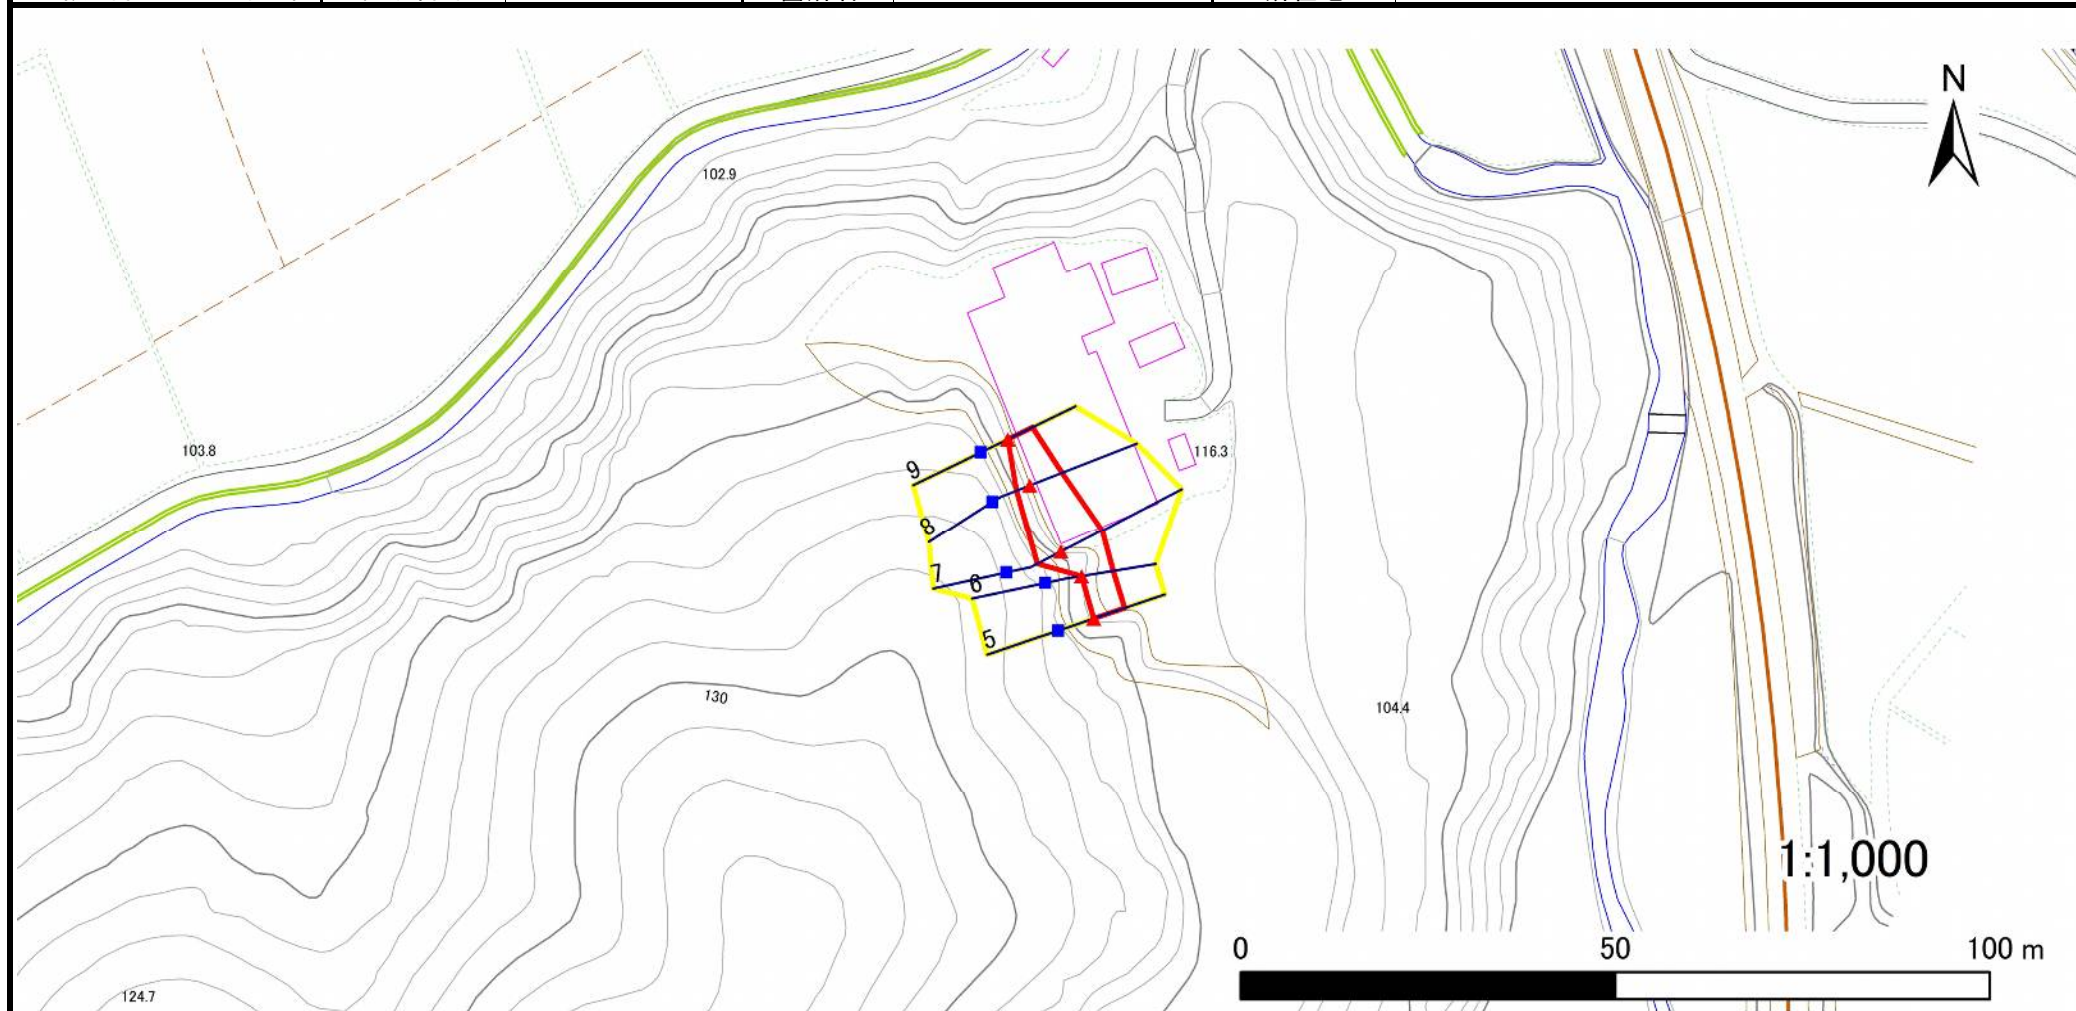

凡例

■ 上端
▲ 下端

— 横断測線

○ 危害のおそれのある土地の区域
□ 著しい危害のおそれのある土地の区域

○ 土石等の移動による力が 100kN/m^2 を超える範囲
□ 土石等の堆積高が 3m を超える範囲

○ 土石等の移動による力が 100kN/m^2 を超える範囲
□ 土石等の堆積高が 3m を超える範囲

○ 土石等の移動による力が 100kN/m^2 を超える範囲
□ 土石等の堆積高が 3m を超える範囲

急傾斜地の崩壊区域調書

様式3-2 建築物に作用すると想定される衝撃に関する事項(1/1)

調査年度 2023年度

急傾斜地の位置				箇所番号		209BN5639		箇所名		二本松		所在地		一関市千厩町磐清水字二本松			
横断 測線 番号	急傾斜地の下端に隣接する土地								急傾斜地内								
	土石等の移動の高さと力の大きさ				土石等の堆積高さと力の大きさ				土石等の移動の高さと力の大きさ				土石等の堆積高さと力の大きさ				
	区 分	高さ (m)	下端からの距離 (m)	力の大きさ (kN/㎡)	区 分	下端からの水平 距離(m)	高さ (m)	力の大きさ (kN/㎡)	区 分	高さ (m)	上端からの比高 (m)	力の大きさ (kN/㎡)	区 分	上端からの比高 (m)	高さ (m)	力の大きさ (kN/㎡)	
1	100kN/㎡を超える	—	— ～ —	—	3mを超える	— ～ —	—	—	100kN/㎡を超える	—	— ～ —	—	3mを超える	— ～ —	—	—	
	それ以外	1.00	0.00 ～ 7.66	98.25	それ以外	0.00 ～ 7.66	2.27	11.46	それ以外	1.00	5.00 ～ 10.35	98.25	それ以外	5.00 ～ 10.35	2.27	11.46	
2	100kN/㎡を超える	—	— ～ —	—	3mを超える	— ～ —	—	—	100kN/㎡を超える	—	— ～ —	—	3mを超える	— ～ —	—	—	
	それ以外	1.00	0.00 ～ 7.41	94.51	それ以外	0.00 ～ 7.41	2.40	12.12	それ以外	1.00	5.00 ～ 10.35	94.51	それ以外	5.00 ～ 10.35	2.40	12.12	
3	100kN/㎡を超える	—	— ～ —	—	3mを超える	— ～ —	—	—	100kN/㎡を超える	—	— ～ —	—	3mを超える	— ～ —	—	—	
	それ以外	1.00	0.00 ～ 7.59	97.22	それ以外	0.00 ～ 7.59	2.31	11.70	それ以外	1.00	5.00 ～ 10.35	97.22	それ以外	5.00 ～ 10.35	2.31	11.70	
4	100kN/㎡を超える	1.00	0.00 ～ 0.37	105.44	3mを超える	— ～ —	—	—	100kN/㎡を超える	1.00	11.61 ～ 12.69	105.44	3mを超える	— ～ —	—	—	
	それ以外	1.00	0.37 ～ 8.15	100.00	それ以外	0.00 ～ 8.15	2.43	12.30	それ以外	1.00	5.00 ～ 11.61	100.00	それ以外	5.00 ～ 12.69	2.43	12.30	
5	100kN/㎡を超える	—	— ～ —	—	3mを超える	— ～ —	—	—	100kN/㎡を超える	—	— ～ —	—	3mを超える	— ～ —	—	—	
	それ以外	1.00	0.00 ～ 4.34	54.21	それ以外	0.00 ～ 4.34	1.98	9.98	それ以外	1.00	5.00 ～ 5.00	54.21	それ以外	5.00 ～ 5.00	1.98	9.98	
6	100kN/㎡を超える	—	— ～ —	—	3mを超える	— ～ —	—	—	100kN/㎡を超える	—	— ～ —	—	3mを超える	— ～ —	—	—	
	それ以外	1.00	0.00 ～ 4.29	53.56	それ以外	0.00 ～ 4.29	1.99	10.07	それ以外	1.00	5.00 ～ 5.00	53.56	それ以外	5.00 ～ 5.00	1.99	10.07	
7	100kN/㎡を超える	—	— ～ —	—	3mを超える	— ～ —	—	—	100kN/㎡を超える	—	— ～ —	—	3mを超える	— ～ —	—	—	
	それ以外	1.00	0.00 ～ 6.18	77.63	それ以外	0.00 ～ 6.18	2.10	10.61	それ以外	1.00	5.00 ～ 9.07	77.63	それ以外	5.00 ～ 9.07	2.10	10.61	
8	100kN/㎡を超える	—	— ～ —	—	3mを超える	— ～ —	—	—	100kN/㎡を超える	—	— ～ —	—	3mを超える	— ～ —	—	—	
	それ以外	1.00	0.00 ～ 4.63	57.68	それ以外	0.00 ～ 4.63	2.27	11.50	それ以外	1.00	5.00 ～ 7.65	57.68	それ以外	5.00 ～ 7.65	2.27	11.50	
9	100kN/㎡を超える	—	— ～ —	—	3mを超える	— ～ —	—	—	100kN/㎡を超える	—	— ～ —	—	3mを超える	— ～ —	—	—	
	それ以外	1.00	0.00 ～ 3.64	45.96	それ以外	0.00 ～ 3.64	2.17	10.96	それ以外	1.00	5.00 ～ 5.00	45.96	それ以外	5.00 ～ 5.00	2.17	10.96	
	100kN/㎡を超える		～		3mを超える	～			100kN/㎡を超える		～		3mを超える	～			
	それ以外		～		それ以外	～			それ以外		～		それ以外	～			
	100kN/㎡を超える		～		3mを超える	～			100kN/㎡を超える		～		3mを超える	～			
	それ以外		～		それ以外	～			それ以外		～		それ以外	～			
