



土砂災害防止に関する基礎調査(急傾斜地の崩壊)

表紙 概況、位置図

自然現象の種類	急傾斜地の崩壊
箇所番号	209BN5646
箇所名	境田L
所在地	一関市千厩町磐清水字境田
調査機関	岩手県県南広域振興局土木部 一関土木センター

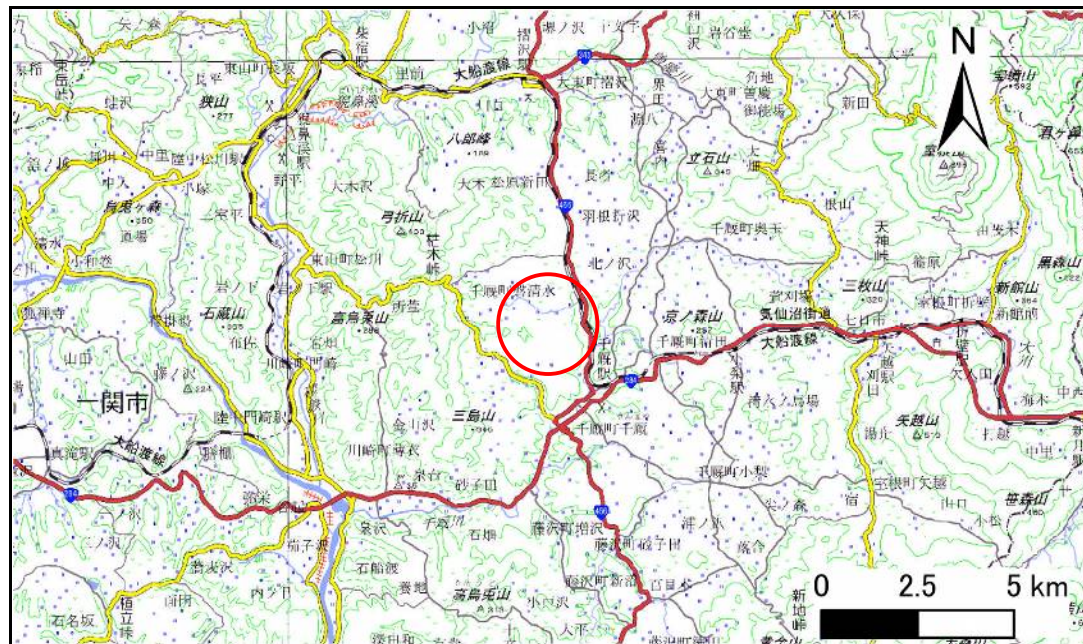

概況図(S=1:200,000)

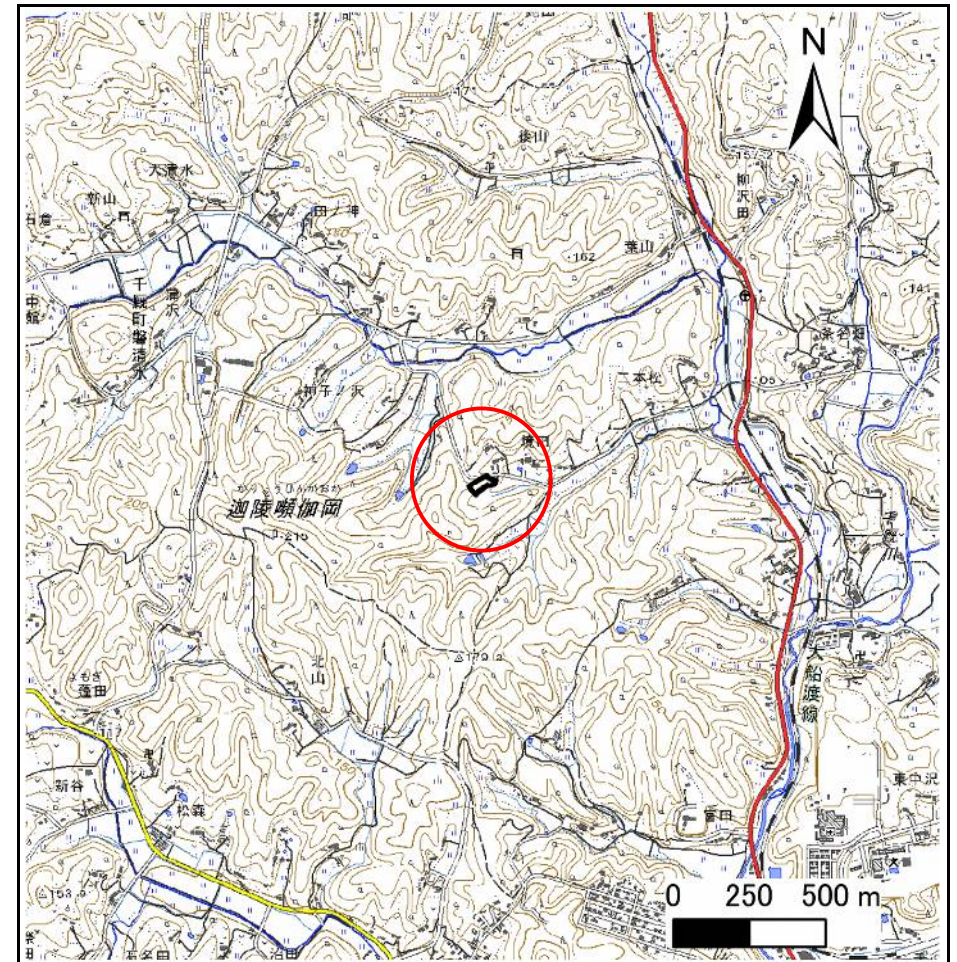

位置図(S=1:25,000)

急傾斜地の崩壊区域調査

様式3-1 危害のおそれのある土地、著しい危害のおそれのある土地の設定図

調査年度

2023年度

急傾斜地の位置

箇所番号


209BN5646

箇所名

境田L

所在地

一関市千厩町磐清水字境田

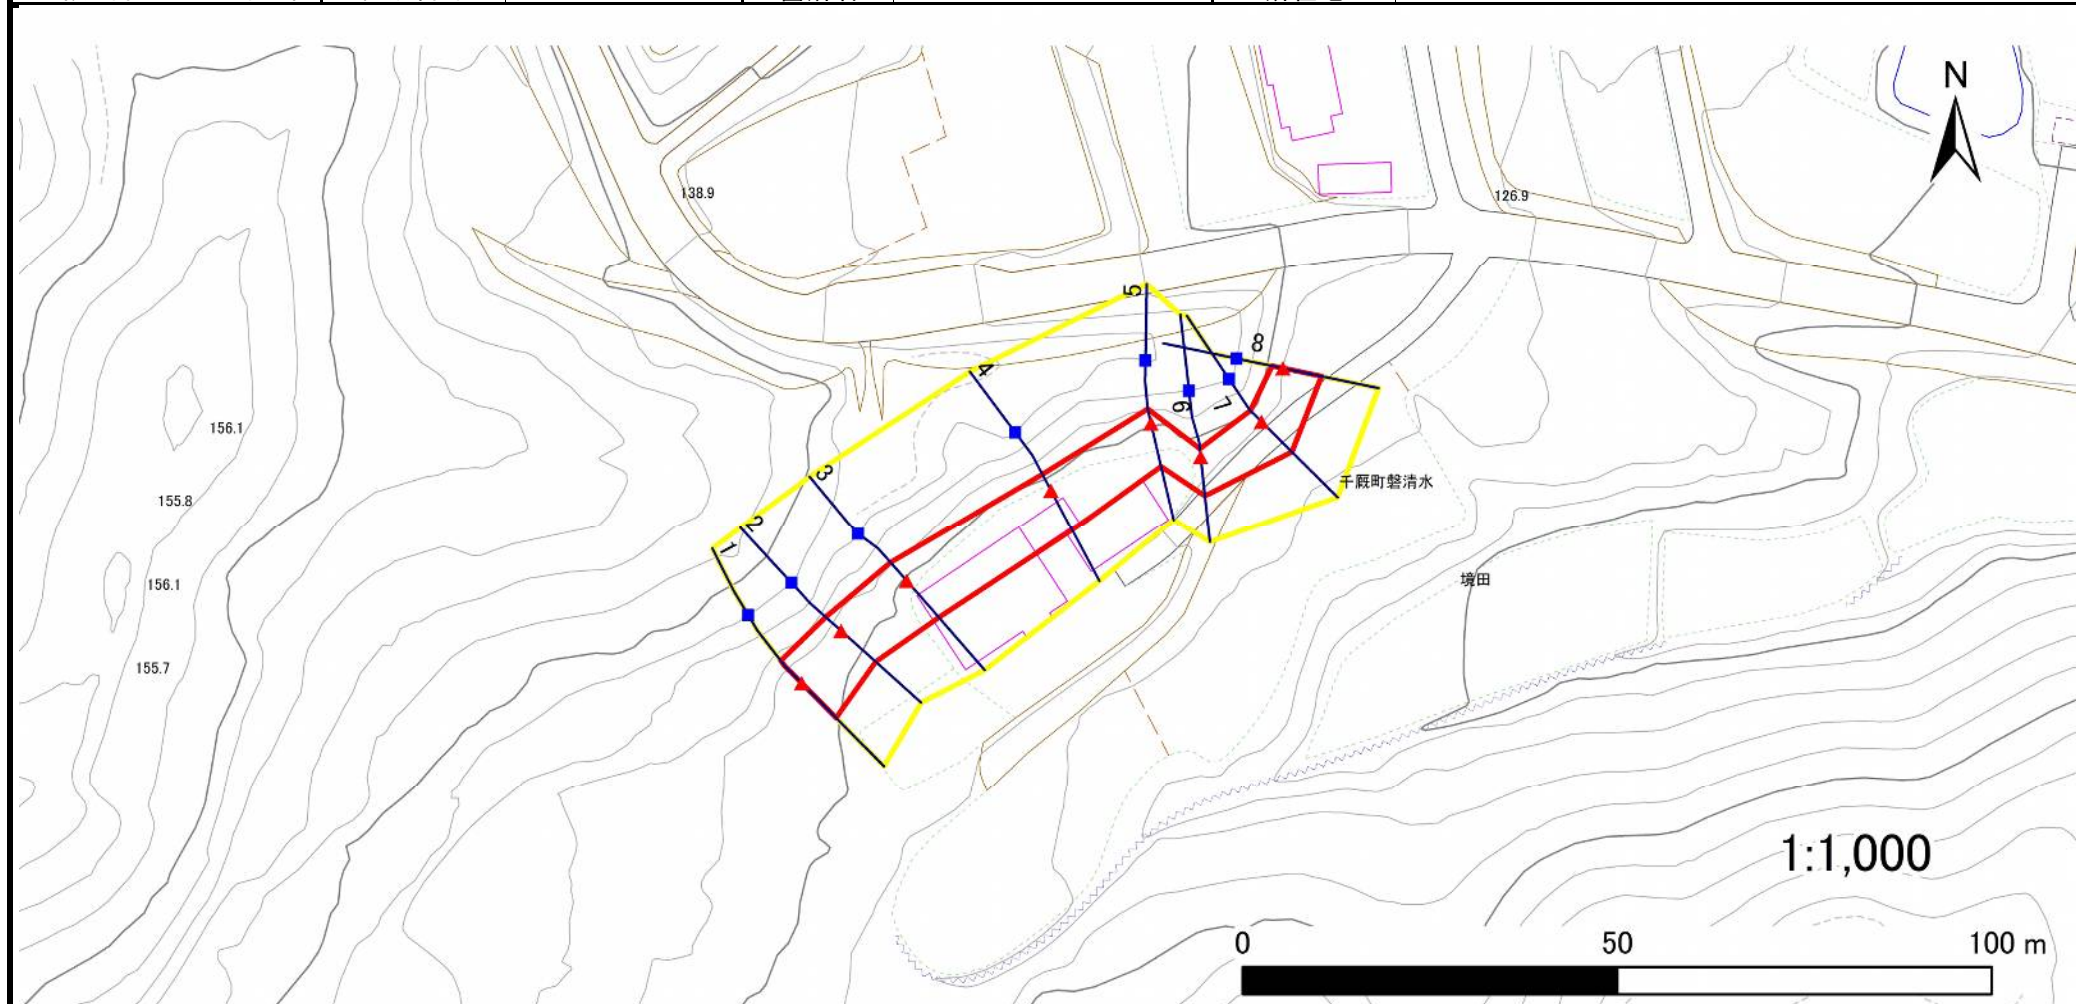

凡例

■ 上端
▲ 下端

— 横断測線

黄色の枠 危害のおそれのある土地の区域
赤色の枠 著しい危害のおそれのある土地の区域

オレンジ色の枠 土石等の移動による力が 100kN/m^2 を超える範囲
茶色の枠 土石等の堆積高が 3m を超える範囲

急傾斜地の崩壊区域調書

様式3-2 建築物に作用すると想定される衝撃に関する事項(1/1)

調査年度

2023年度

急傾斜地の位置				箇所番号		209BN5646		箇所名		境田L		所在地		一関市千厩町磐清水字境田			
横断 測線 番号	急傾斜地の下端に隣接する土地								急傾斜地内								
	土石等の移動の高さと力の大きさ				土石等の堆積高さと力の大きさ				土石等の移動の高さと力の大きさ				土石等の堆積高さと力の大きさ				
	区 分	高さ (m)	下端からの距離 (m)	力の大きさ (kN/㎡)	区 分	下端からの水平 距離(m)	高さ (m)	力の大きさ (kN/㎡)	区 分	高さ (m)	上端からの比高 (m)	力の大きさ (kN/㎡)	区 分	上端からの比高 (m)	高さ (m)	力の大きさ (kN/㎡)	
1	100kN/㎡を超える	—	— ～ —	—	3mを超える	— ～ —	—	—	100kN/㎡を超える	—	— ～ —	—	3mを超える	— ～ —	—	—	
	それ以外	1.00	0.00 ～ 6.46	81.32	それ以外	0.00 ～ 0.00	1.68	8.48	それ以外	1.00	5.00 ～ 7.75	81.32	それ以外	5.00 ～ 7.75	1.68	8.48	
2	100kN/㎡を超える	—	— ～ —	—	3mを超える	— ～ —	—	—	100kN/㎡を超える	—	— ～ —	—	3mを超える	— ～ —	—	—	
	それ以外	1.00	0.00 ～ 6.16	77.29	それ以外	0.00 ～ 0.00	1.78	8.99	それ以外	1.00	5.00 ～ 7.12	77.29	それ以外	5.00 ～ 7.12	1.78	8.99	
3	100kN/㎡を超える	—	— ～ —	—	3mを超える	— ～ —	—	—	100kN/㎡を超える	—	— ～ —	—	3mを超える	— ～ —	—	—	
	それ以外	1.00	0.00 ～ 6.44	81.07	それ以外	0.00 ～ 6.44	1.87	9.43	それ以外	1.00	5.00 ～ 7.84	81.07	それ以外	5.00 ～ 7.84	1.87	9.43	
4	100kN/㎡を超える	—	— ～ —	—	3mを超える	— ～ —	—	—	100kN/㎡を超える	—	— ～ —	—	3mを超える	— ～ —	—	—	
	それ以外	1.00	0.00 ～ 5.99	75.08	それ以外	0.00 ～ 0.00	1.76	8.89	それ以外	1.00	5.00 ～ 6.82	75.08	それ以外	5.00 ～ 6.82	1.76	8.89	
5	100kN/㎡を超える	—	— ～ —	—	3mを超える	— ～ —	—	—	100kN/㎡を超える	—	— ～ —	—	3mを超える	— ～ —	—	—	
	それ以外	1.00	0.00 ～ 5.79	72.43	それ以外	0.00 ～ 5.79	1.79	9.04	それ以外	1.00	5.00 ～ 6.52	72.43	それ以外	5.00 ～ 6.52	1.79	9.04	
6	100kN/㎡を超える	—	— ～ —	—	3mを超える	— ～ —	—	—	100kN/㎡を超える	—	— ～ —	—	3mを超える	— ～ —	—	—	
	それ以外	1.00	0.00 ～ 5.18	64.51	それ以外	0.00 ～ 0.00	1.64	8.29	それ以外	1.00	5.00 ～ 5.67	64.51	それ以外	5.00 ～ 5.67	1.64	8.29	
7	100kN/㎡を超える	—	— ～ —	—	3mを超える	— ～ —	—	—	100kN/㎡を超える	—	— ～ —	—	3mを超える	— ～ —	—	—	
	それ以外	1.00	0.00 ～ 5.69	71.06	それ以外	0.00 ～ 5.69	1.98	10.01	それ以外	1.00	5.00 ～ 7.10	71.06	それ以外	5.00 ～ 7.10	1.98	10.01	
8	100kN/㎡を超える	—	— ～ —	—	3mを超える	— ～ —	—	—	100kN/㎡を超える	—	— ～ —	—	3mを超える	— ～ —	—	—	
	それ以外	1.00	0.00 ～ 5.26	65.64	それ以外	0.00 ～ 5.26	2.00	10.12	それ以外	1.00	5.00 ～ 6.52	65.64	それ以外	5.00 ～ 6.52	2.00	10.12	
	100kN/㎡を超える		～		3mを超える	～			100kN/㎡を超える		～		3mを超える	～			
	それ以外		～		それ以外	～			それ以外		～		それ以外	～			
	100kN/㎡を超える		～		3mを超える	～			100kN/㎡を超える		～		3mを超える	～			
	それ以外		～		それ以外	～			それ以外		～		それ以外	～			
