



土砂災害防止に関する基礎調査(急傾斜地の崩壊)

表紙 概況、位置図

自然現象の種類	急傾斜地の崩壊
箇所番号	209BN5648
箇所名	胡桃館A
所在地	一関市千厩町磐清水字胡桃館
調査機関	岩手県南広域振興局土木部 一関土木センター

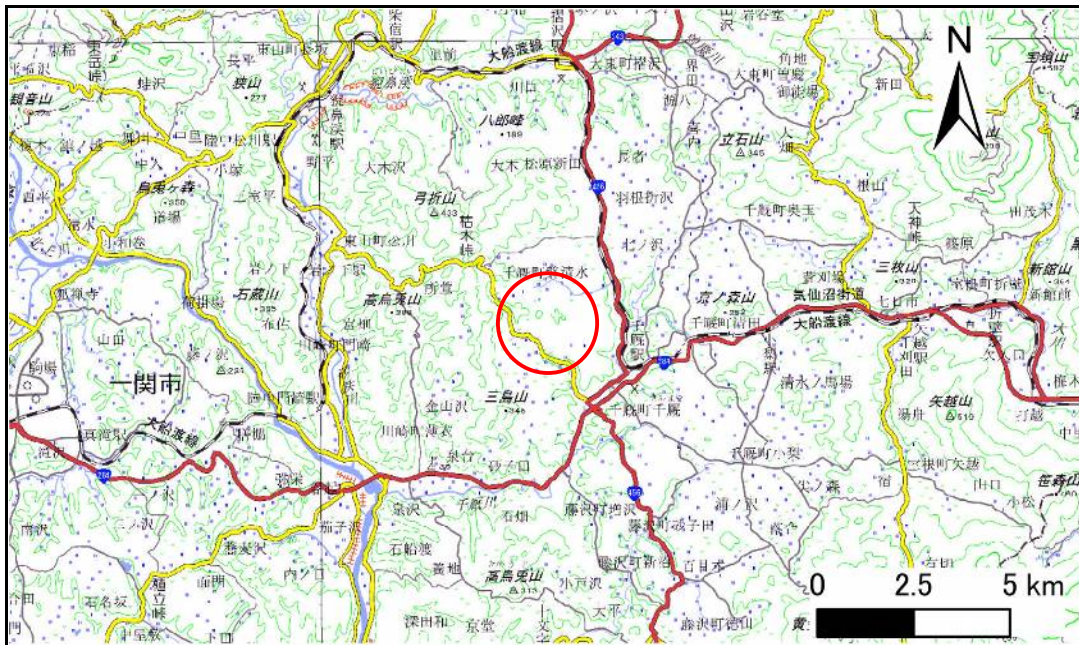

概況図(S=1:200,000)

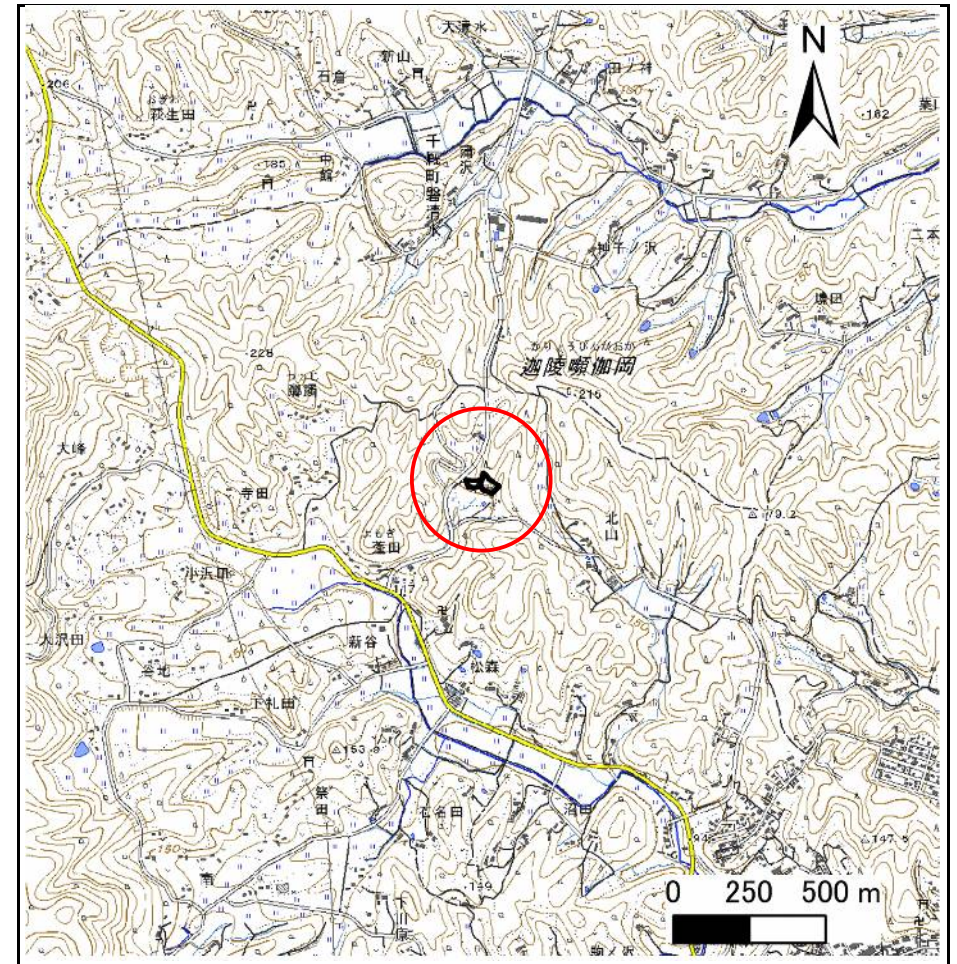

位置図(S=1:25,000)

急傾斜地の崩壊区域調査

様式3-1 危害のおそれのある土地、著しい危害のおそれのある土地の設定図

調査年度

2023年度

急傾斜地の位置

箇所番号


209BN5648

箇所名

胡桃館A

所在地

一関市千厩町磐清水字胡桃館

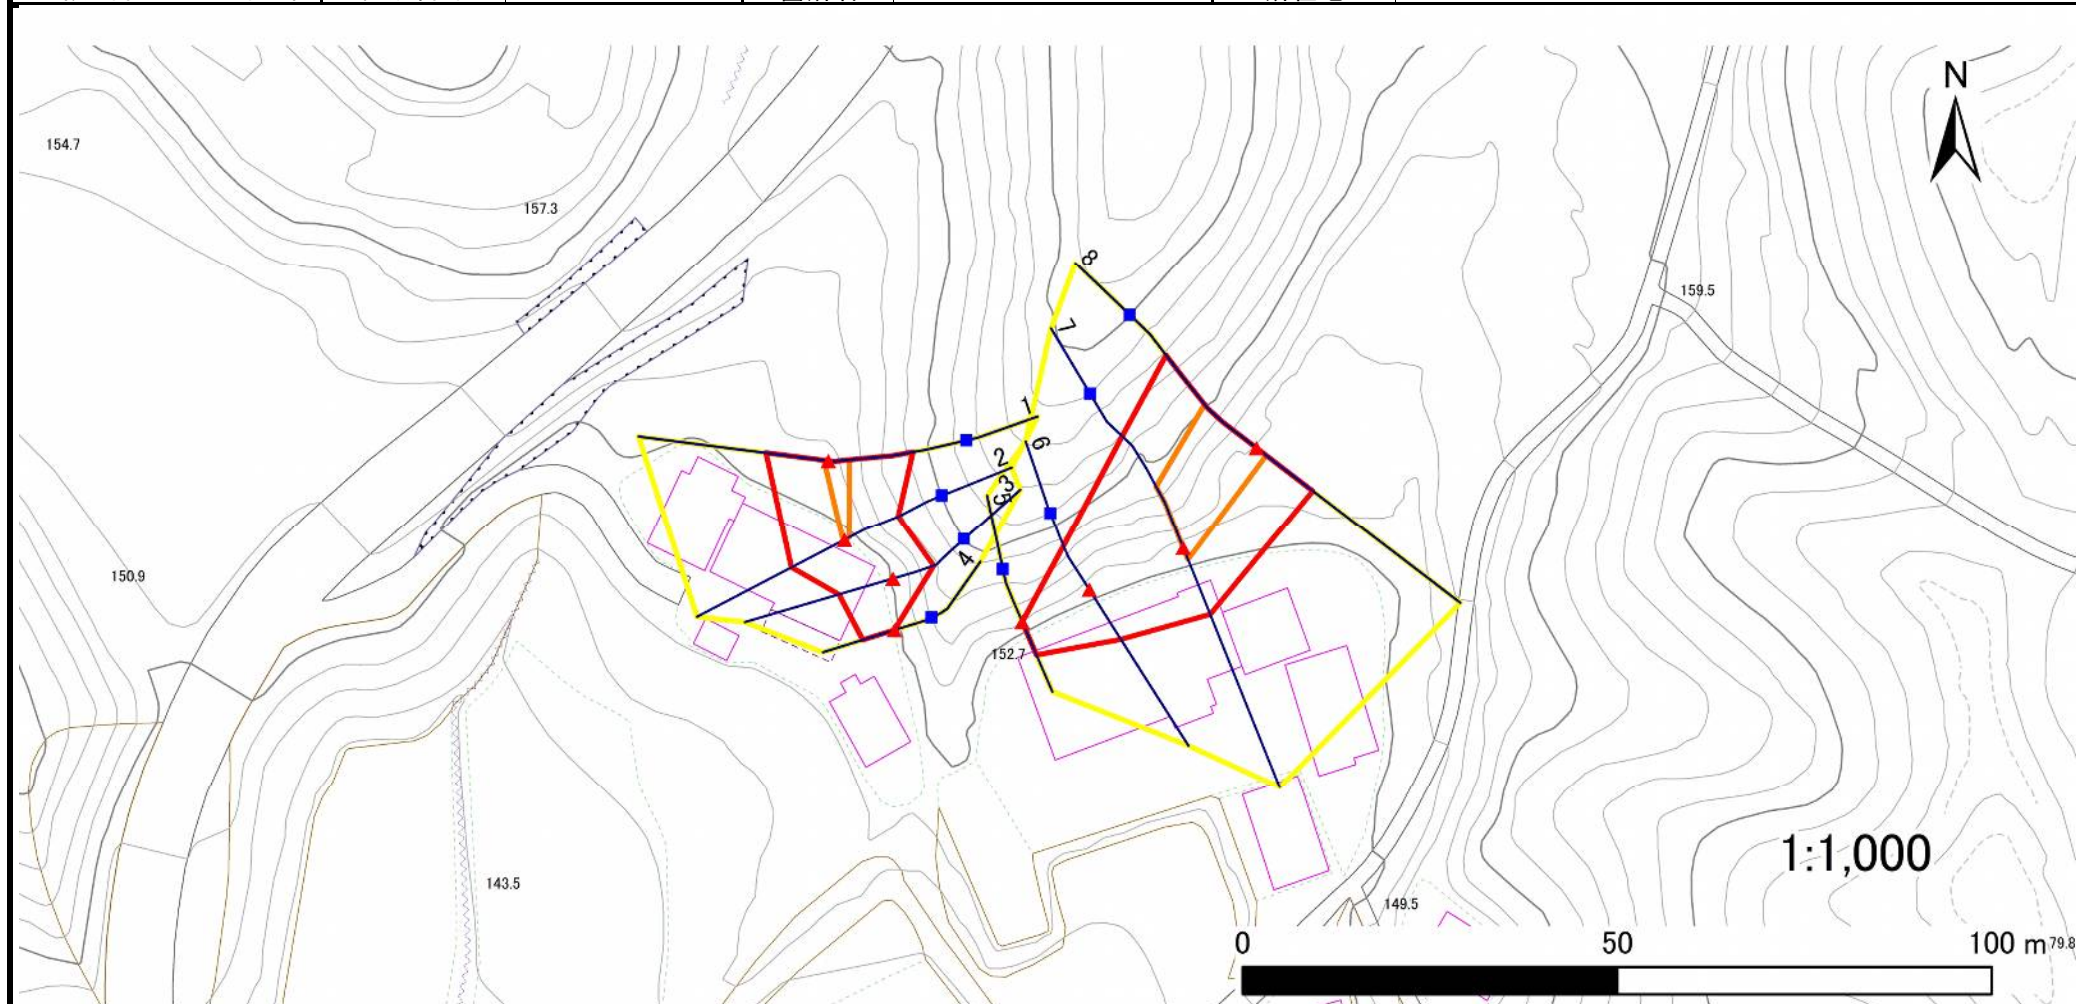

凡例

■ 上端
▲ 下端

— 横断測線

□ 危害のおそれのある土地の区域
□ 著しい危害のおそれのある土地の区域

□ 土石等の移動による力が 100kN/m^2 を超える範囲
□ 土石等の堆積高が 3m を超える範囲

□ 土石等の移動による力が 100kN/m^2 を超える範囲
□ 土石等の堆積高が 3m を超える範囲

□ 土石等の移動による力が 100kN/m^2 を超える範囲
□ 土石等の堆積高が 3m を超える範囲

急傾斜地の崩壊区域調査

様式3-1 危害のおそれのある土地、著しい危害のおそれのある土地の設定図

調査年度

2023年度

急傾斜地の位置

箇所番号


209BN5648

箇所名

胡桃館A

所在地

一関市千厩町磐清水字胡桃館

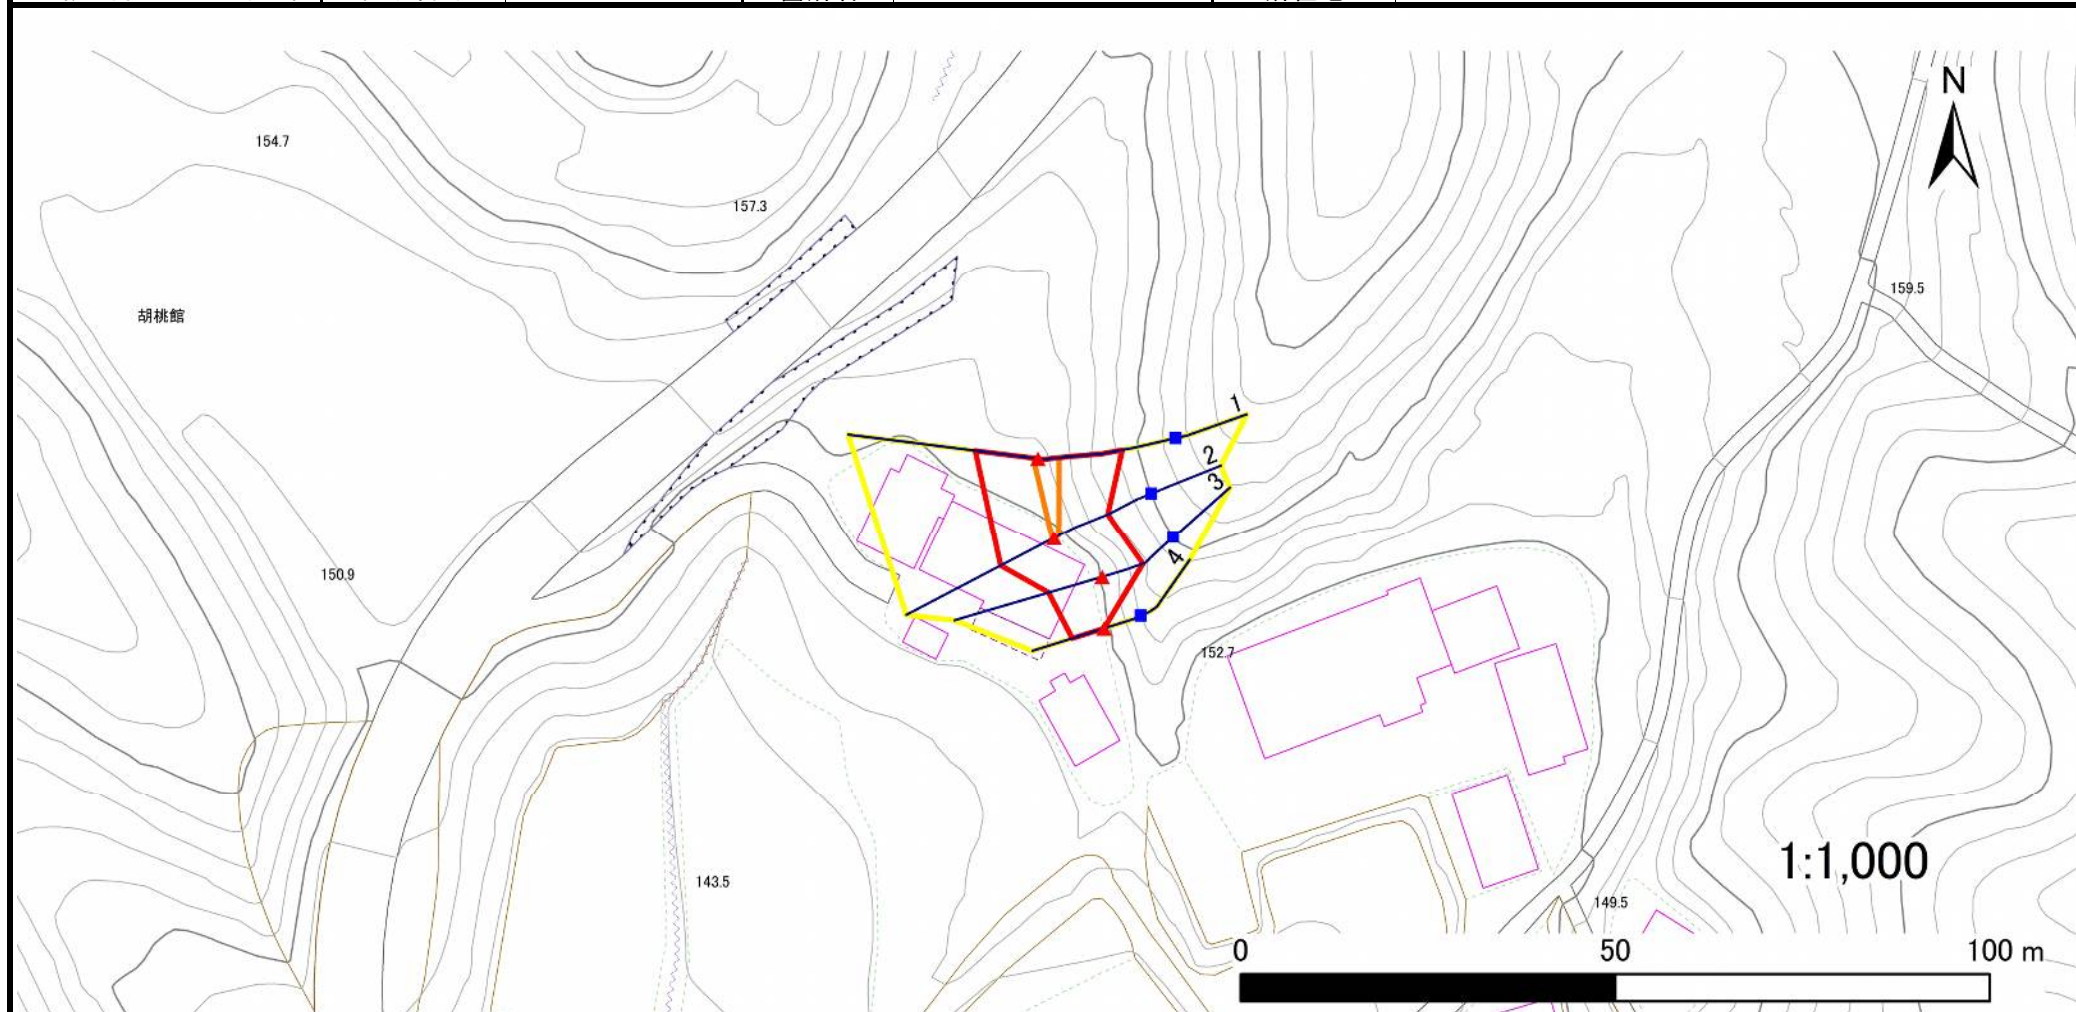

凡例

■ 上端
▲ 下端

— 横断測線

□ 危害のおそれのある土地の区域
□ 著しい危害のおそれのある土地の区域

□ 土石等の移動による力が 100kN/m^2 を超える範囲
□ 土石等の堆積高が 3m を超える範囲

□ 土石等の移動による力が 100kN/m^2 を超える範囲
□ 土石等の堆積高が 3m を超える範囲

□ 土石等の移動による力が 100kN/m^2 を超える範囲
□ 土石等の堆積高が 3m を超える範囲

急傾斜地の崩壊区域調査

様式3-1 危害のおそれのある土地、著しい危害のおそれのある土地の設定図

調査年度

2023年度

急傾斜地の位置

箇所番号


209BN5648

箇所名

胡桃館A

所在地

一関市千厩町磐清水字胡桃館

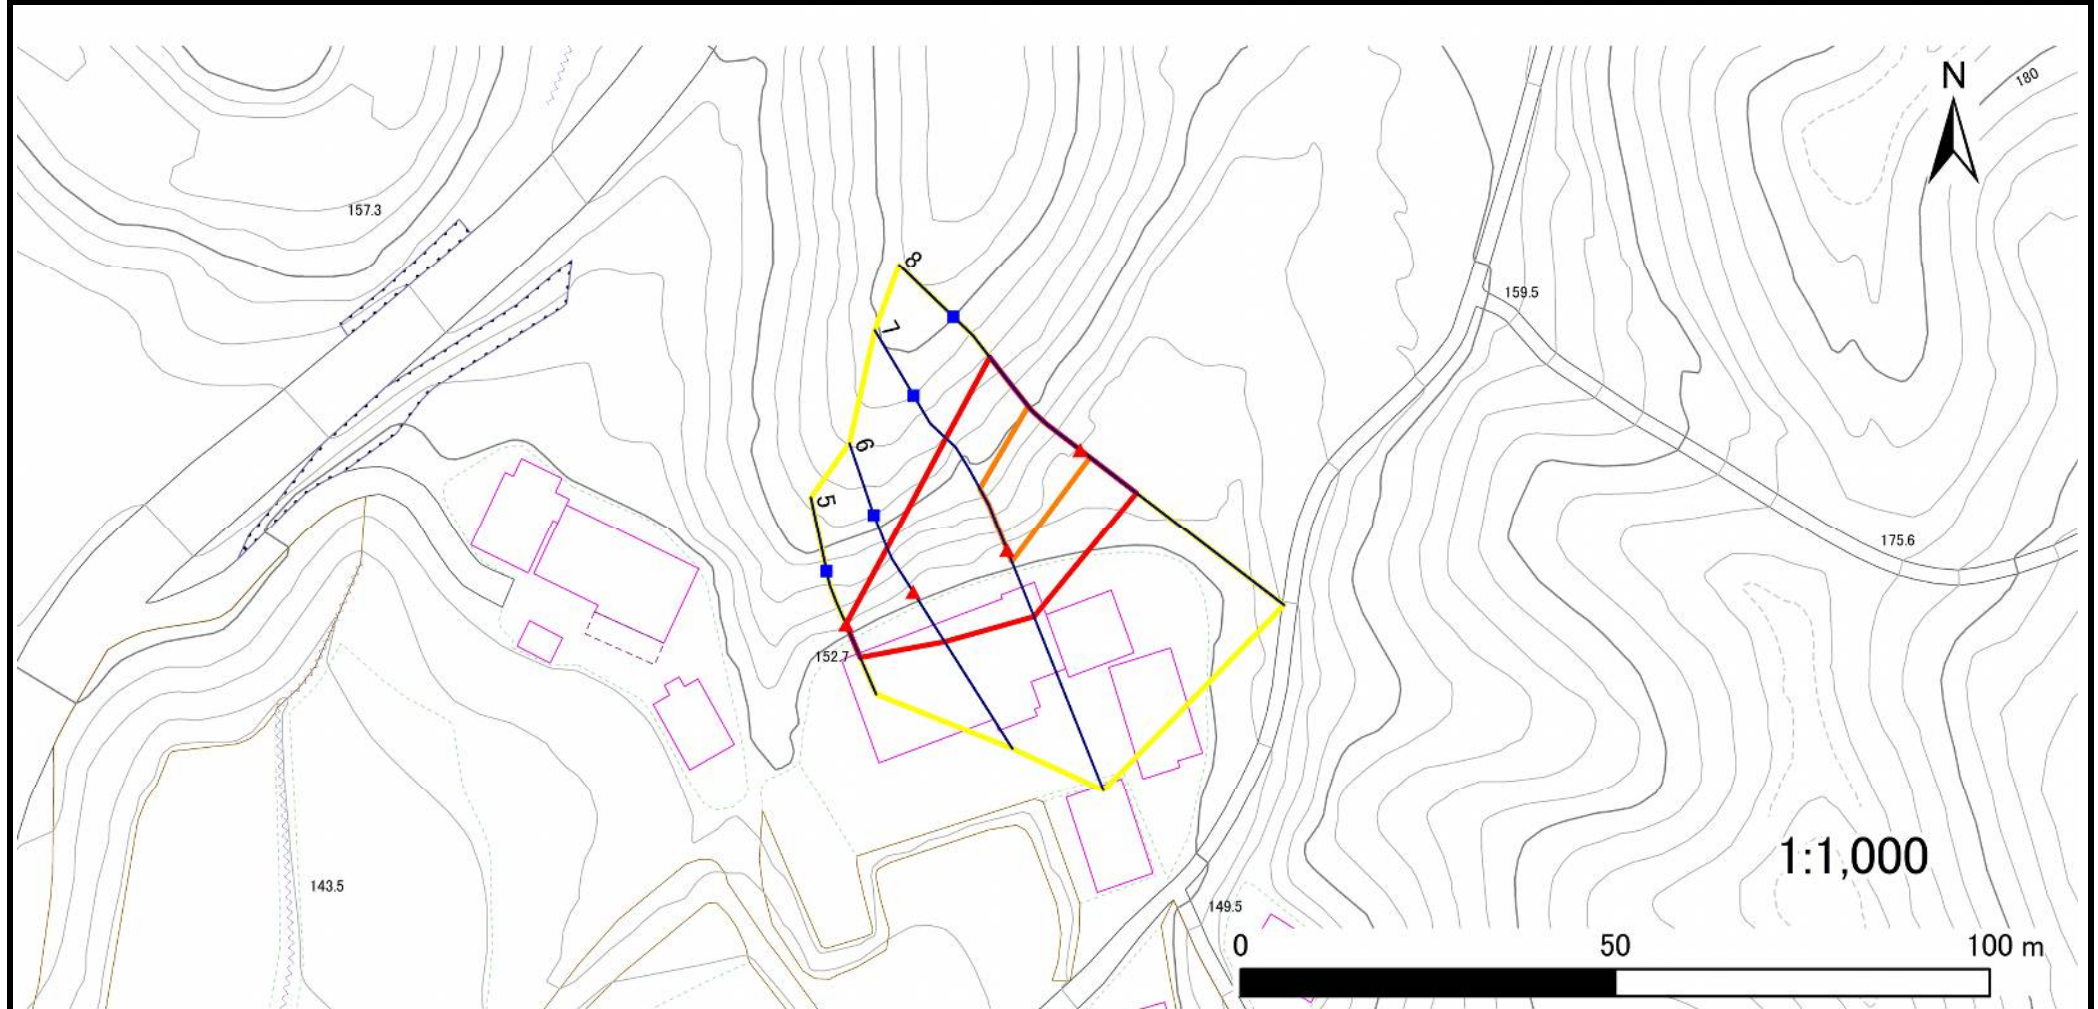

凡例

■ 上端
▲ 下端

— 横断測線

□ 危害のおそれのある土地の区域
□ 著しい危害のおそれのある土地の区域

□ 土石等の移動による力が 100kN/m^2 を超える範囲
□ 土石等の堆積高が 3m を超える範囲

急傾斜地の崩壊区域調書

様式3-2 建築物に作用すると想定される衝撃に関する事項(1/1)

調査年度 2023年度

急傾斜地の位置				箇所番号		209BN5648		箇所名		胡桃館A		所在地		一関市千厩町磐清水字胡桃館			
横断 測線 番号	急傾斜地の下端に隣接する土地								急傾斜地内								
	土石等の移動の高さと力の大きさ				土石等の堆積高さと力の大きさ				土石等の移動の高さと力の大きさ				土石等の堆積高さと力の大きさ				
	区 分	高さ (m)	下端からの距離 (m)	力の大きさ (kN/㎡)	区 分	下端からの水平 距離(m)	高さ (m)	力の大きさ (kN/㎡)	区 分	高さ (m)	上端からの比高 (m)	力の大きさ (kN/㎡)	区 分	上端からの比高 (m)	高さ (m)	力の大きさ (kN/㎡)	
1	100kN/㎡を超える	1.00	0.00 ～ 0.62	109.19	3mを超える	— ～ —	—	—	100kN/㎡を超える	1.00	10.82 ～ 12.77	109.19	3mを超える	— ～ —	—	—	
	それ以外	1.00	0.62 ～ 8.40	100.00	それ以外	0.00 ～ 8.40	2.08	10.49	それ以外	1.00	5.00 ～ 10.82	100.00	それ以外	5.00 ～ 12.77	2.08	10.49	
2	100kN/㎡を超える	1.00	0.00 ～ 0.21	103.05	3mを超える	— ～ —	—	—	100kN/㎡を超える	1.00	10.53 ～ 11.08	103.05	3mを超える	— ～ —	—	—	
	それ以外	1.00	0.21 ～ 7.99	100.00	それ以外	0.00 ～ 7.99	2.19	11.07	それ以外	1.00	5.00 ～ 10.53	100.00	それ以外	5.00 ～ 11.08	2.19	11.07	
3	100kN/㎡を超える	—	— ～ —	—	3mを超える	— ～ —	—	—	100kN/㎡を超える	—	— ～ —	—	3mを超える	— ～ —	—	—	
	それ以外	1.00	0.00 ～ 7.47	95.47	それ以外	0.00 ～ 7.47	2.36	11.93	それ以外	1.00	5.00 ～ 10.28	95.47	それ以外	5.00 ～ 10.28	2.36	11.93	
4	100kN/㎡を超える	—	— ～ —	—	3mを超える	— ～ —	—	—	100kN/㎡を超える	—	— ～ —	—	3mを超える	— ～ —	—	—	
	それ以外	1.00	0.00 ～ 4.44	55.35	それ以外	0.00 ～ 4.44	1.94	9.82	それ以外	1.00	5.00 ～ 5.00	55.35	それ以外	5.00 ～ 5.00	1.94	9.82	
5	100kN/㎡を超える	—	— ～ —	—	3mを超える	— ～ —	—	—	100kN/㎡を超える	—	— ～ —	—	3mを超える	— ～ —	—	—	
	それ以外	1.00	0.00 ～ 4.75	59.21	それ以外	0.00 ～ 0.00	1.67	8.46	それ以外	1.00	5.00 ～ 5.00	59.21	それ以外	5.00 ～ 5.00	1.67	8.46	
6	100kN/㎡を超える	—	— ～ —	—	3mを超える	— ～ —	—	—	100kN/㎡を超える	—	— ～ —	—	3mを超える	— ～ —	—	—	
	それ以外	1.00	0.00 ～ 7.75	99.55	それ以外	0.00 ～ 7.75	2.50	12.65	それ以外	1.00	5.00 ～ 12.19	99.55	それ以外	5.00 ～ 12.19	2.50	12.65	
7	100kN/㎡を超える	1.00	0.00 ～ 1.65	125.30	3mを超える	— ～ —	—	—	100kN/㎡を超える	1.00	10.69 ～ 16.99	125.30	3mを超える	— ～ —	—	—	
	それ以外	1.00	1.65 ～ 9.44	100.00	それ以外	0.00 ～ 9.44	2.29	11.55	それ以外	1.00	5.00 ～ 10.69	100.00	それ以外	5.00 ～ 16.99	2.29	11.55	
8	100kN/㎡を超える	1.00	0.00 ～ 1.63	124.91	3mを超える	— ～ —	—	—	100kN/㎡を超える	1.00	10.73 ～ 17.01	124.91	3mを超える	— ～ —	—	—	
	それ以外	1.00	1.63 ～ 9.41	100.00	それ以外	0.00 ～ 9.41	2.27	11.50	それ以外	1.00	5.00 ～ 10.73	100.00	それ以外	5.00 ～ 17.01	2.27	11.50	
	100kN/㎡を超える		～		3mを超える	～			100kN/㎡を超える		～		3mを超える	～			
	それ以外		～		それ以外	～			それ以外		～		それ以外	～			
	100kN/㎡を超える		～		3mを超える	～			100kN/㎡を超える		～		3mを超える	～			
	それ以外		～		それ以外	～			それ以外		～		それ以外	～			
