



土砂災害防止に関する基礎調査(急傾斜地の崩壊)

表紙 概況、位置図

自然現象の種類	急傾斜地の崩壊
箇所番号	209BN5649
箇所名	オノ神A
所在地	一関市千厩町磐清水字オノ神
調査機関	岩手県南広域振興局土木部 一関土木センター

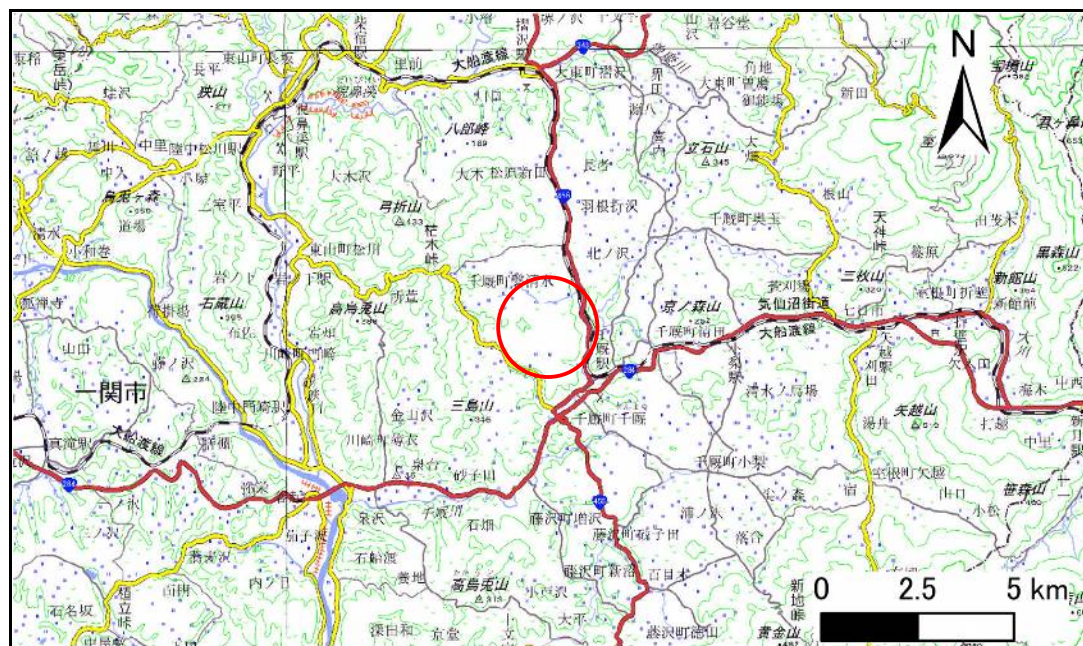

概況図(S=1:200,000)

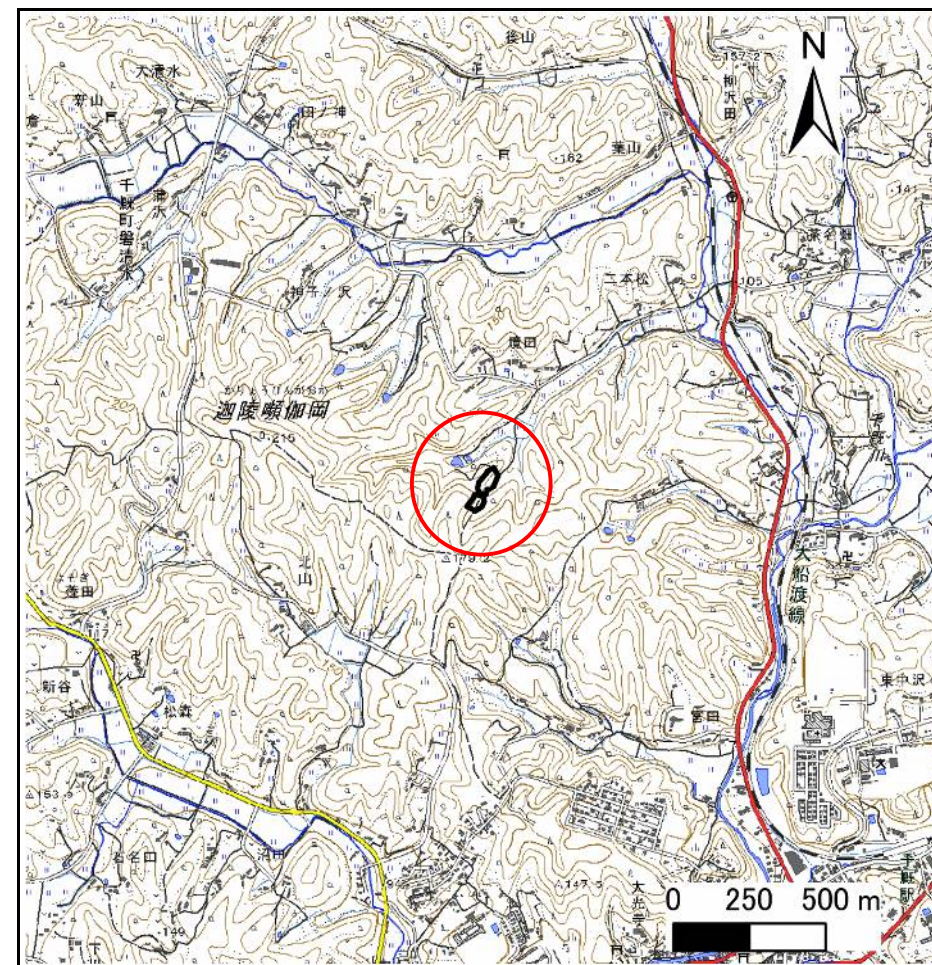

位置図(S=1:25,000)

急傾斜地の崩壊区域調査

様式3-1 危害のおそれのある土地、著しい危害のおそれのある土地の設定図

調査年度

2023年度

急傾斜地の位置

箇所番号


209BN5649

箇所名

オノ神A

所在地

一関市千厩町磐清水字オノ神

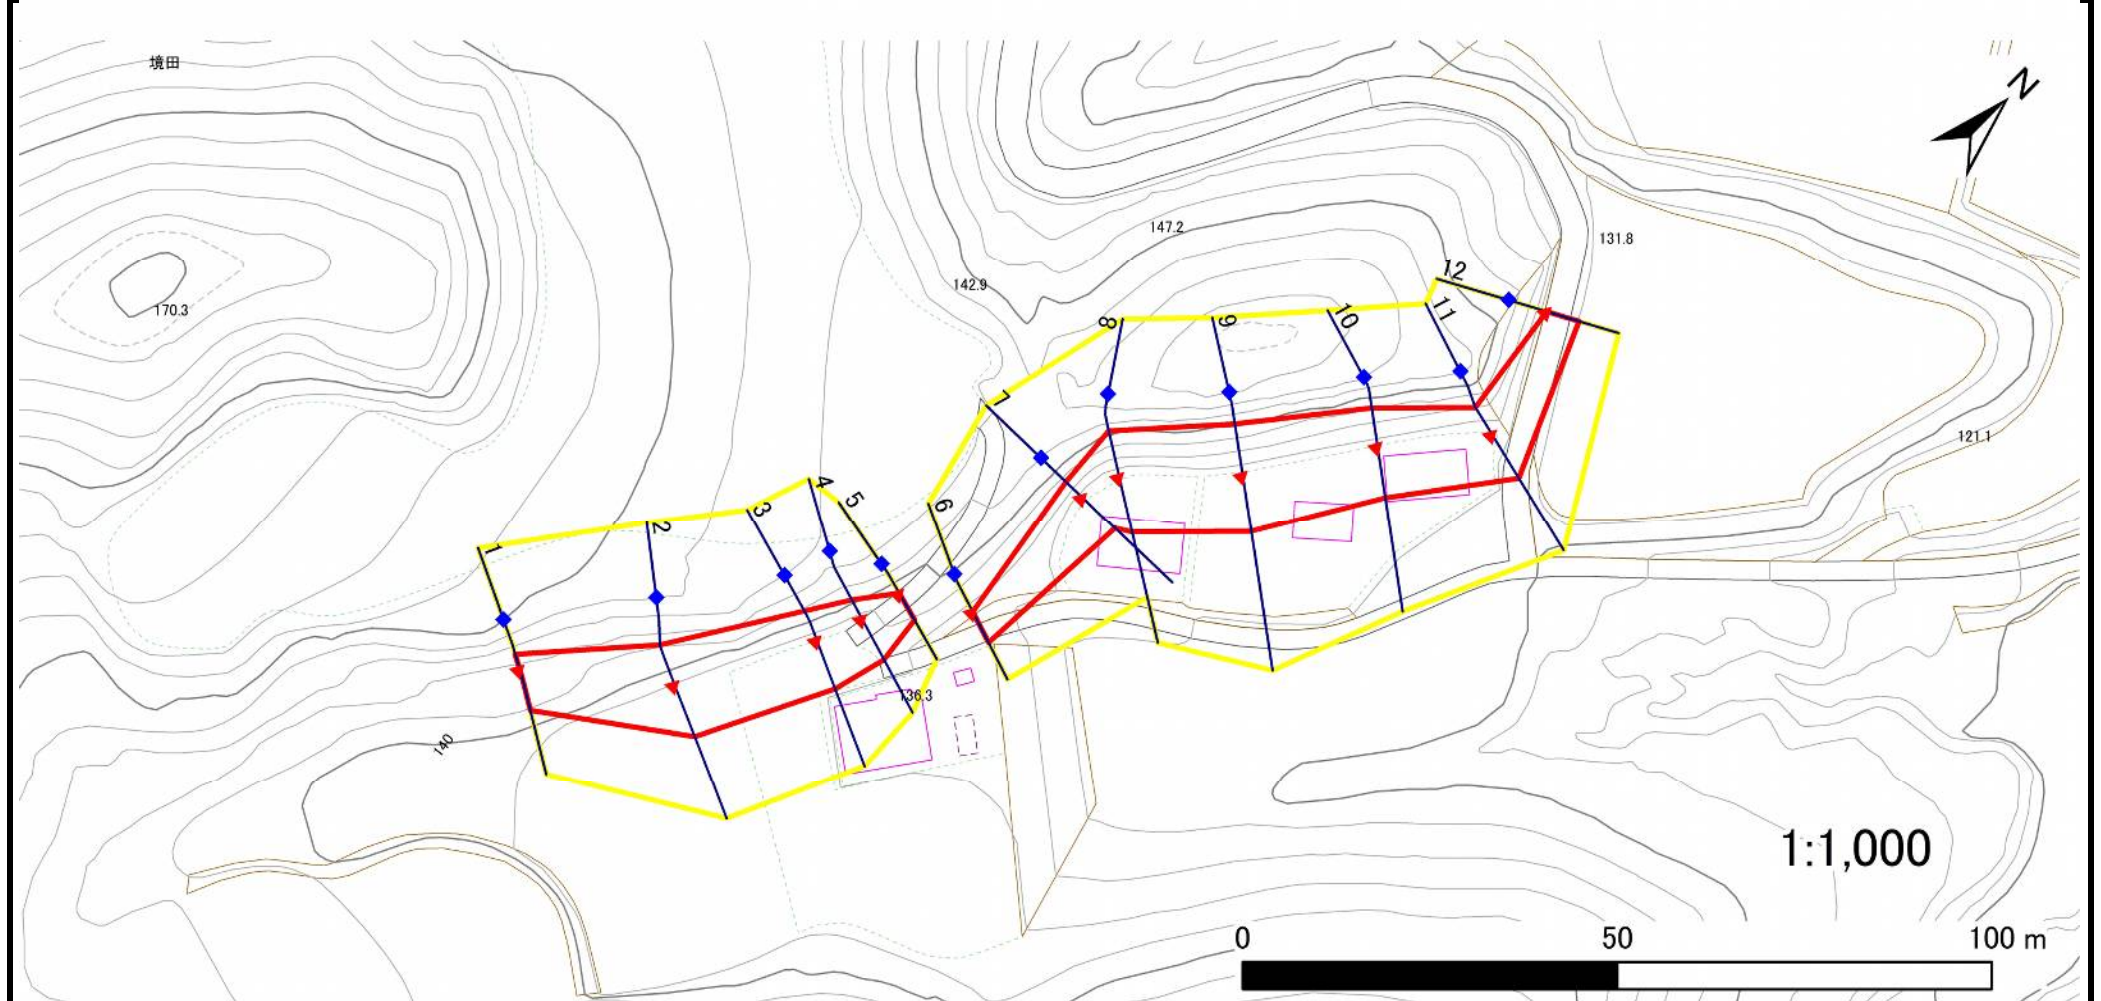

凡例

■ 上端
▲ 下端

— 横断測線

黄色の枠
赤色の枠

危害のおそれのある土地の区域

著しい危害のおそれのある土地の区域

オレンジ色の枠
茶色の枠

土石等の移動による力が 100kN/m^2 を超える範囲

土石等の堆積高が 3m を超える範囲

急傾斜地の崩壊区域調査

様式3-1 危害のおそれのある土地、著しい危害のおそれのある土地の設定図

調査年度

2023年度

急傾斜地の位置

箇所番号


209BN5649

箇所名

オノ神A

所在地

一関市千厩町磐清水字オノ神

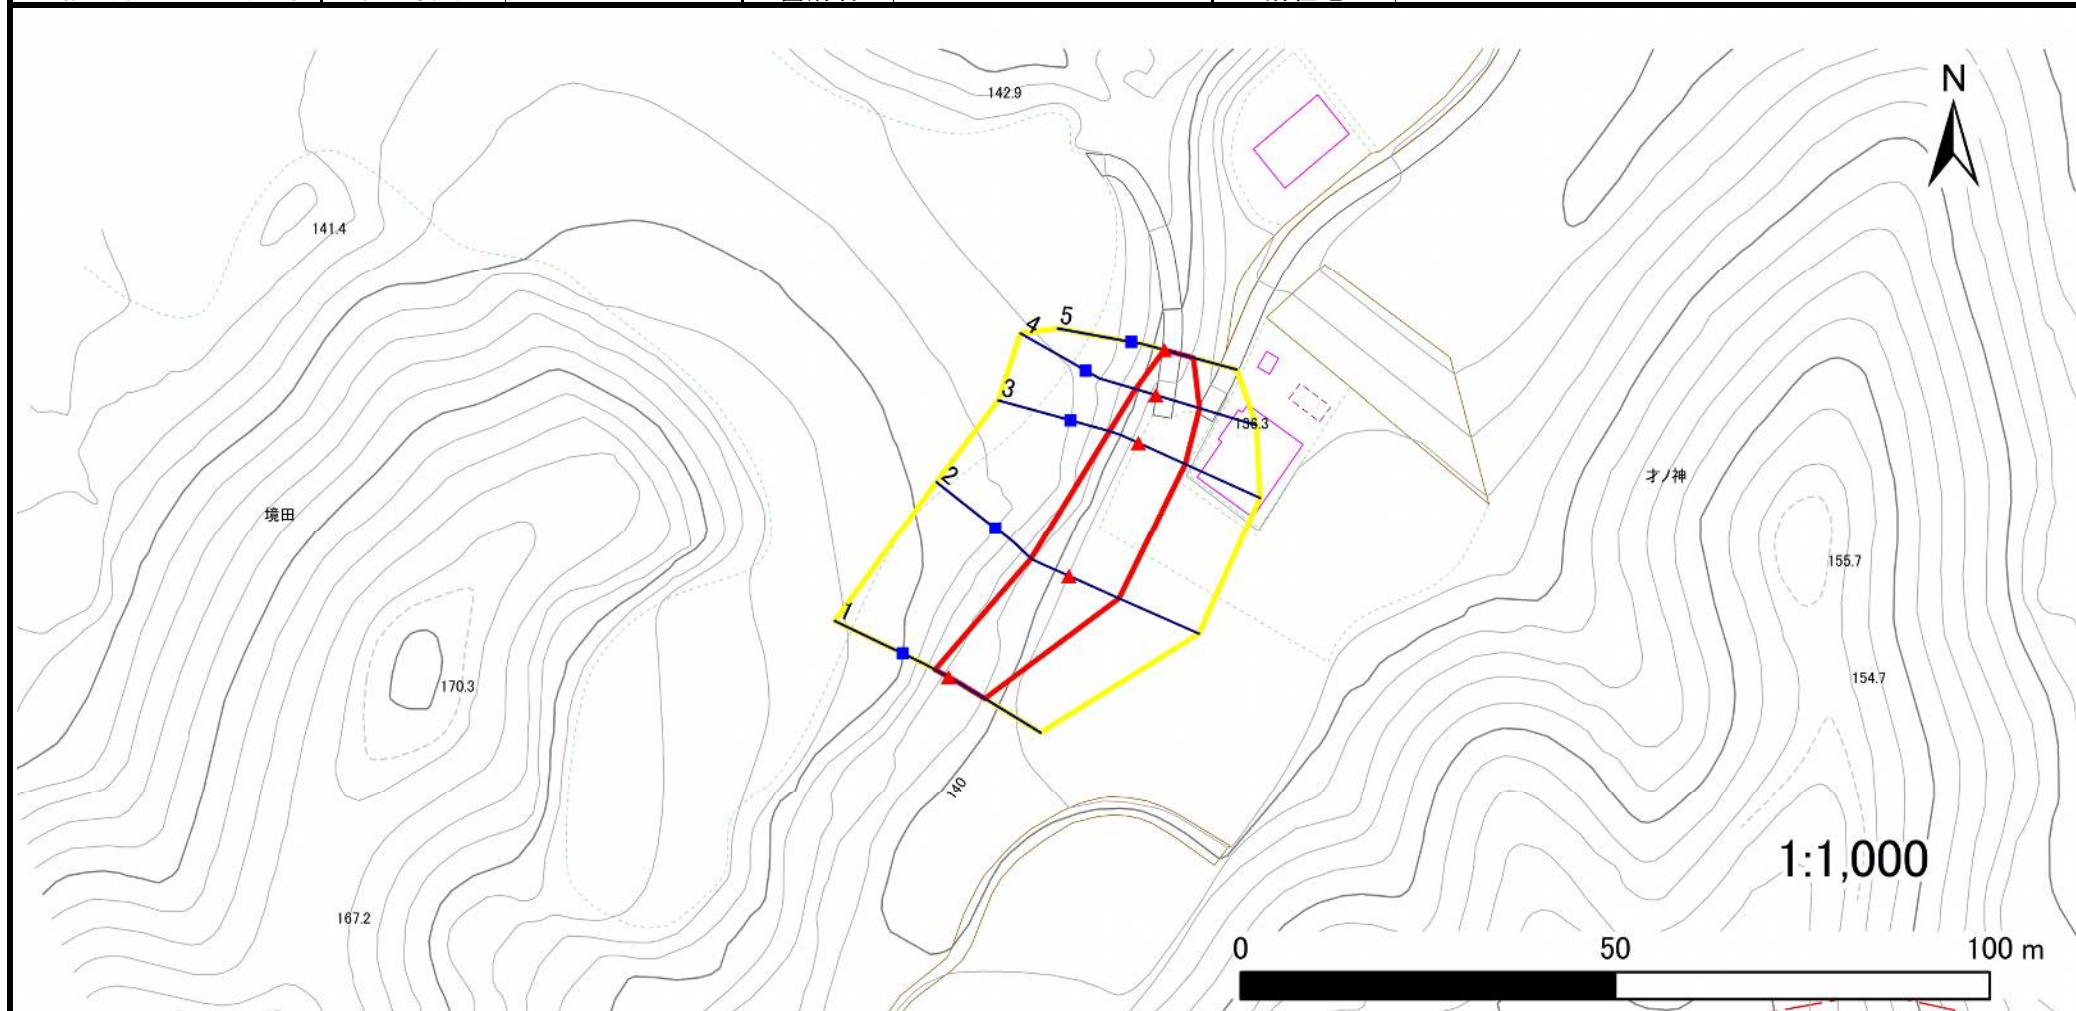

凡例

■ 上端
▲ 下端

— 横断測線

黄色の枠 危害のおそれのある土地の区域
赤色の枠 著しい危害のおそれのある土地の区域

著しい危害のおそれのある土地の区域

オレンジ色の枠 土石等の移動による力が 100kN/m^2 を超える範囲
茶色の枠 土石等の堆積高が 3m を超える範囲

土石等の移動による力が 100kN/m^2 を超える範囲

土石等の堆積高が 3m を超える範囲

急傾斜地の崩壊区域調査

様式3-1 危害のおそれのある土地、著しい危害のおそれのある土地の設定図

調査年度

2023年度

急傾斜地の位置

箇所番号


209BN5649

箇所名

オノ神A

所在地

一関市千厩町磐清水字オノ神

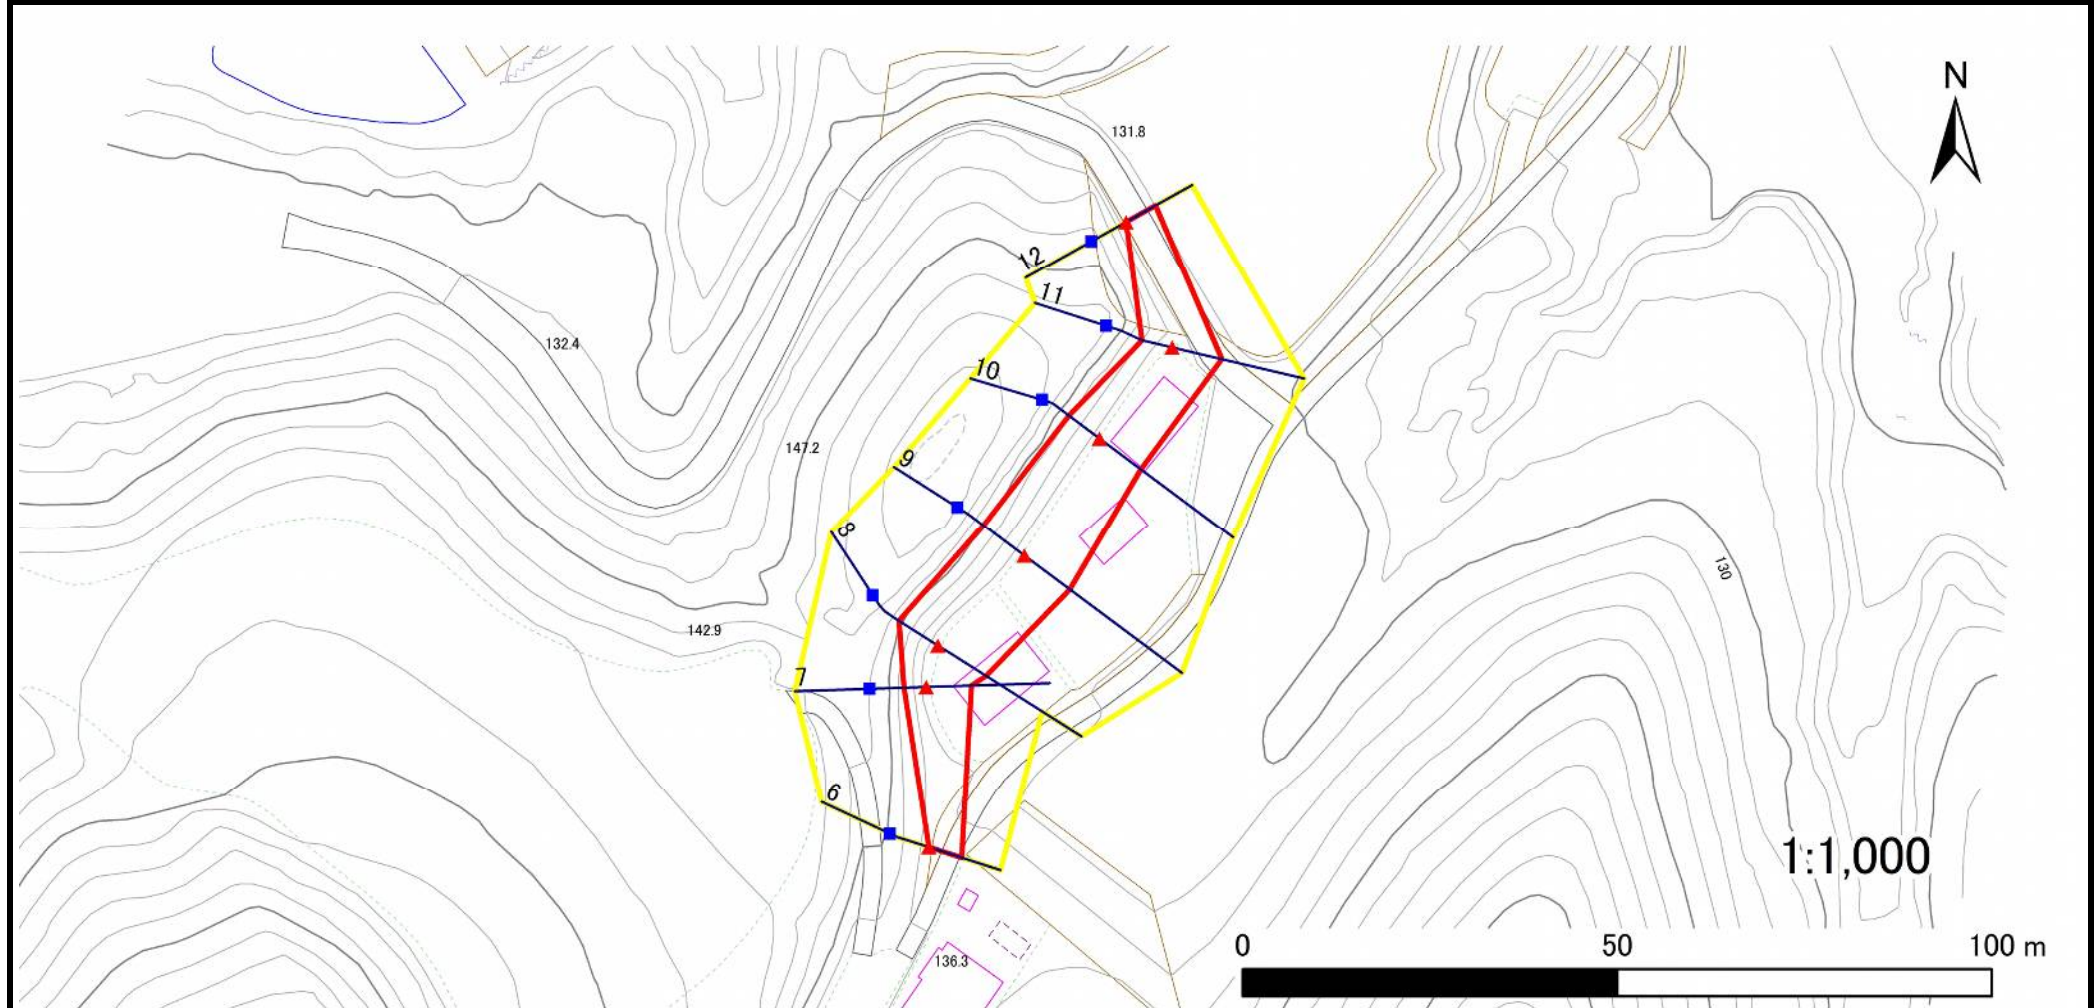

凡例

■ 上端
▲ 下端

— 横断測線

黄色の枠 危害のおそれのある土地の区域
赤色の枠 著しい危害のおそれのある土地の区域

オレンジ色の枠 土石等の移動による力が 100kN/m^2 を超える範囲
茶色の枠 土石等の堆積高が 3m を超える範囲

急傾斜地の崩壊区域調書

様式3-2 建築物に作用すると想定される衝撃に関する事項(1/1)

調査年度	2023年度
------	--------

急傾斜地の位置		箇所番号		209BN5649		箇所名		オノ神A		所在地		一関市千厩町磐清水字オノ神				
横断 測線 番号	急傾斜地の下端に隣接する土地								急傾斜地内							
	土石等の移動の高さと力の大きさ				土石等の堆積高さと力の大きさ				土石等の移動の高さと力の大きさ				土石等の堆積高さと力の大きさ			
	区 分	高さ (m)	下端からの距離 (m)	力の大きさ (kN/㎡)	区 分	下端からの水平 距離(m)	高さ (m)	力の大きさ (kN/㎡)	区 分	高さ (m)	上端からの比高 (m)	力の大きさ (kN/㎡)	区 分	上端からの比高 (m)	高さ (m)	力の大きさ (kN/㎡)
1	100kN/㎡を超える	—	— ～ —	—	3mを超える	— ～ —	—	—	100kN/㎡を超える	—	— ～ —	—	3mを超える	— ～ —	—	—
	それ以外	1.00	0.00 ～ 5.59	69.85	それ以外	0.00 ～ 5.59	2.01	10.16	それ以外	1.00	5.00 ～ 7.13	69.85	それ以外	5.00 ～ 7.13	2.01	10.16
2	100kN/㎡を超える	—	— ～ —	—	3mを超える	— ～ —	—	—	100kN/㎡を超える	—	— ～ —	—	3mを超える	— ～ —	—	—
	それ以外	1.00	0.00 ～ 7.33	93.47	それ以外	0.00 ～ 7.33	1.80	9.12	それ以外	1.00	5.00 ～ 9.47	93.47	それ以外	5.00 ～ 9.47	1.80	9.12
3	100kN/㎡を超える	—	— ～ —	—	3mを超える	— ～ —	—	—	100kN/㎡を超える	—	— ～ —	—	3mを超える	— ～ —	—	—
	それ以外	1.00	0.00 ～ 6.83	86.46	それ以外	0.00 ～ 6.83	1.92	9.69	それ以外	1.00	5.00 ～ 8.87	86.46	それ以外	5.00 ～ 8.87	1.92	9.69
4	100kN/㎡を超える	—	— ～ —	—	3mを超える	— ～ —	—	—	100kN/㎡を超える	—	— ～ —	—	3mを超える	— ～ —	—	—
	それ以外	1.00	0.00 ～ 6.09	76.33	それ以外	0.00 ～ 0.00	1.71	8.63	それ以外	1.00	5.00 ～ 7.00	76.33	それ以外	5.00 ～ 7.00	1.71	8.63
5	100kN/㎡を超える	—	— ～ —	—	3mを超える	— ～ —	—	—	100kN/㎡を超える	—	— ～ —	—	3mを超える	— ～ —	—	—
	それ以外	1.00	0.00 ～ 4.04	50.61	それ以外	0.00 ～ 4.04	2.06	10.43	それ以外	1.00	5.00 ～ 5.00	50.61	それ以外	5.00 ～ 5.00	2.06	10.43
6	100kN/㎡を超える	—	— ～ —	—	3mを超える	— ～ —	—	—	100kN/㎡を超える	—	— ～ —	—	3mを超える	— ～ —	—	—
	それ以外	1.00	0.00 ～ 4.55	56.79	それ以外	0.00 ～ 4.55	1.90	9.59	それ以外	1.00	5.00 ～ 5.00	56.79	それ以外	5.00 ～ 5.00	1.90	9.59
7	100kN/㎡を超える	—	— ～ —	—	3mを超える	— ～ —	—	—	100kN/㎡を超える	—	— ～ —	—	3mを超える	— ～ —	—	—
	それ以外	1.00	0.00 ～ 6.03	75.60	それ以外	0.00 ～ 6.03	2.05	10.36	それ以外	1.00	5.00 ～ 8.25	75.60	それ以外	5.00 ～ 8.25	2.05	10.36
8	100kN/㎡を超える	—	— ～ —	—	3mを超える	— ～ —	—	—	100kN/㎡を超える	—	— ～ —	—	3mを超える	— ～ —	—	—
	それ以外	1.00	0.00 ～ 7.57	96.93	それ以外	0.00 ～ 7.57	2.46	12.44	それ以外	1.00	5.00 ～ 11.27	96.93	それ以外	5.00 ～ 11.27	2.46	12.44
9	100kN/㎡を超える	—	— ～ —	—	3mを超える	— ～ —	—	—	100kN/㎡を超える	—	— ～ —	—	3mを超える	— ～ —	—	—
	それ以外	1.00	0.00 ～ 7.55	96.57	それ以外	0.00 ～ 7.55	2.62	13.23	それ以外	1.00	5.00 ～ 13.03	96.57	それ以外	5.00 ～ 13.03	2.62	13.23
10	100kN/㎡を超える	—	— ～ —	—	3mを超える	— ～ —	—	—	100kN/㎡を超える	—	— ～ —	—	3mを超える	— ～ —	—	—
	それ以外	1.00	0.00 ～ 6.84	86.59	それ以外	0.00 ～ 6.84	2.62	13.27	それ以外	1.00	5.00 ～ 11.03	86.59	それ以外	5.00 ～ 11.03	2.62	13.27
11	100kN/㎡を超える	—	— ～ —	—	3mを超える	— ～ —	—	—	100kN/㎡を超える	—	— ～ —	—	3mを超える	— ～ —	—	—
	それ以外	1.00	0.00 ～ 6.79	85.83	それ以外	0.00 ～ 6.79	1.95	9.88	それ以外	1.00	5.00 ～ 9.03	85.83	それ以外	5.00 ～ 9.03	1.95	9.88
12	100kN/㎡を超える	—	— ～ —	—	3mを超える	— ～ —	—	—	100kN/㎡を超える	—	— ～ —	—	3mを超える	— ～ —	—	—
	それ以外	1.00	0.00 ～ 4.48	55.85	それ以外	0.00 ～ 4.48	1.93	9.75	それ以外	1.00	5.00 ～ 5.00	55.85	それ以外	5.00 ～ 5.00	1.93	9.75
	100kN/㎡を超える		～		3mを超える	～			100kN/㎡を超える		～		3mを超える	～		
	それ以外		～		それ以外	～			それ以外		～		それ以外	～		
	100kN/㎡を超える		～		3mを超える	～			100kN/㎡を超える		～		3mを超える	～		
	それ以外		～		それ以外	～			それ以外		～		それ以外	～		
	100kN/㎡を超える		～		3mを超える	～			100kN/㎡を超える		～		3mを超える	～		
	それ以外		～		それ以外	～			それ以外		～		それ以外	～		