



土砂災害防止に関する基礎調査(急傾斜地の崩壊)

表紙 概況、位置図

自然現象の種類	急傾斜地の崩壊
箇所番号	209BN5652
箇所名	大沢田C
所在地	一関市千厩町磐清水字大沢田
調査機関	岩手県南広域振興局土木部 一関土木センター

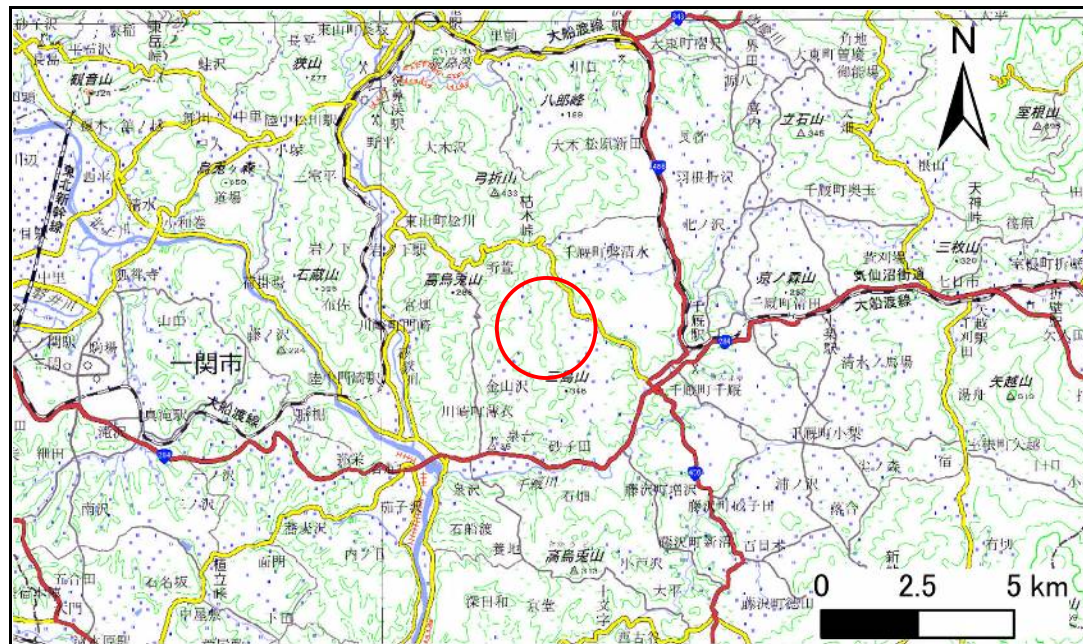

概況図(S=1:200,000)

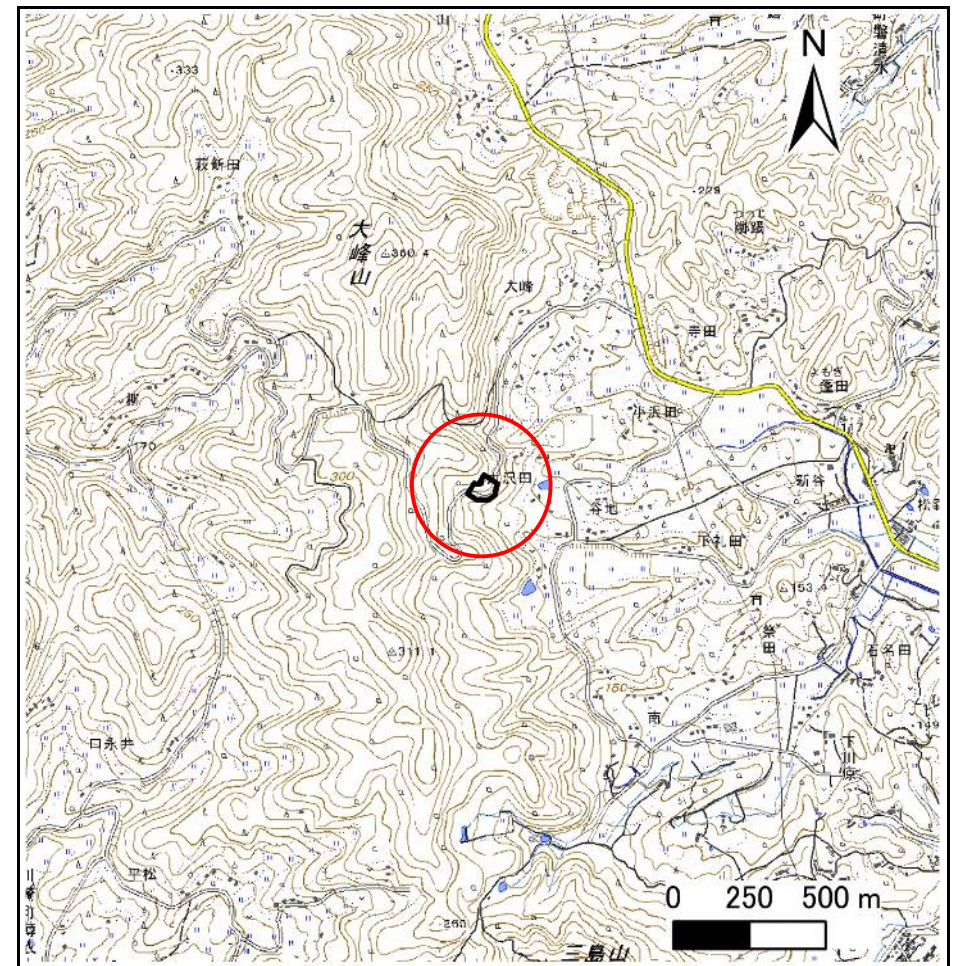

位置図(S=1:25,000)

急傾斜地の崩壊区域調査

様式3-1 危害のおそれのある土地、著しい危害のおそれのある土地の設定図

調査年度

2023年度

急傾斜地の位置

箇所番号


209BN5652

箇所名

大沢田C

所在地

一関市千厩町磐清水字大沢田

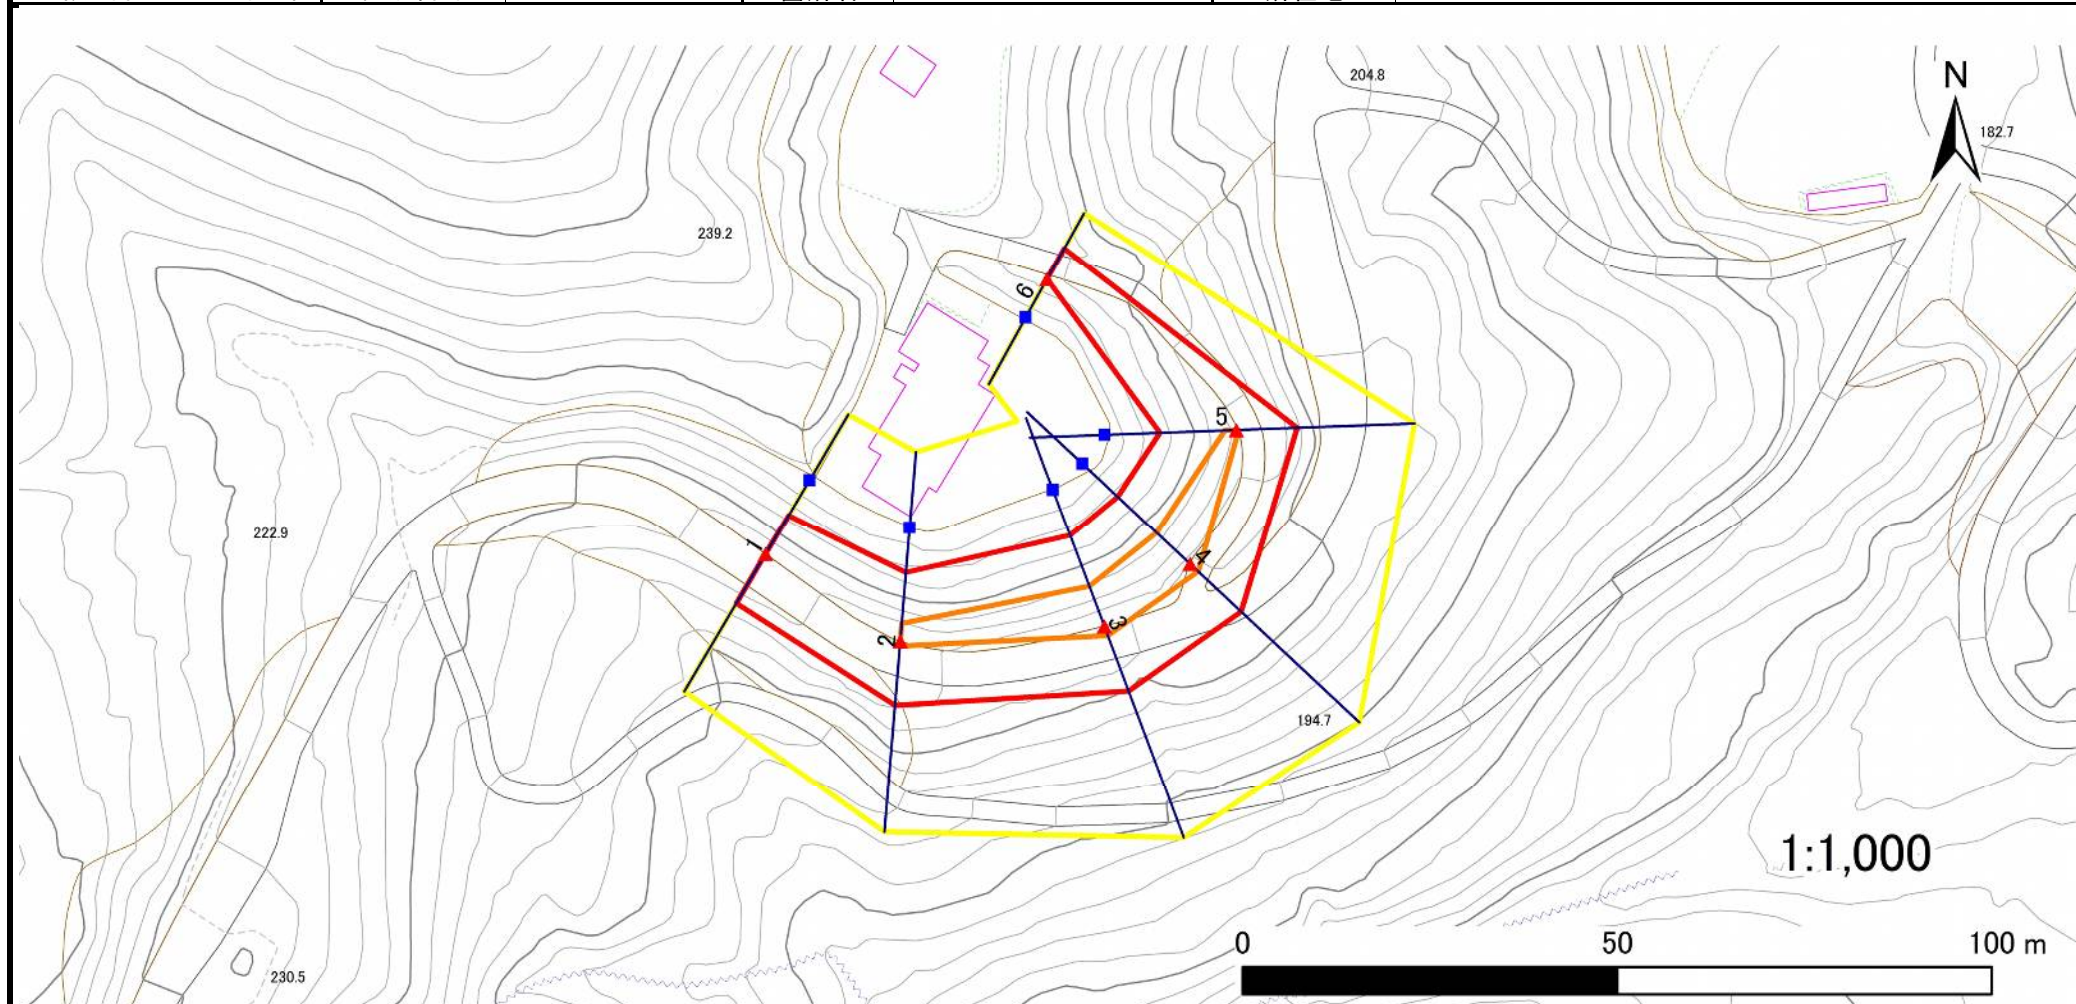

凡例

■ 上端
▲ 下端

— 横断測線

黄色の枠
赤色の枠

危害のおそれのある土地の区域

著しい危害のおそれのある土地の区域

オレンジ色の枠
茶色の枠

土石等の移動による力が 100kN/m^2 を超える範囲

土石等の堆積高が 3m を超える範囲

急傾斜地の崩壊区域調書

様式3-2 建築物に作用すると想定される衝撃に関する事項(1/1)

調査年度 2023年度

急傾斜地の位置		箇所番号		209BN5652		箇所名		大沢田C		所在地		一関市千厩町磐清水字大沢田				
横断 測線 番号	急傾斜地の下端に隣接する土地								急傾斜地内							
	土石等の移動の高さと力の大きさ				土石等の堆積高さと力の大きさ				土石等の移動の高さと力の大きさ				土石等の堆積高さと力の大きさ			
	区 分	高さ (m)	下端からの距離 (m)	力の大きさ (kN/㎡)	区 分	下端からの水平 距離(m)	高さ (m)	力の大きさ (kN/㎡)	区 分	高さ (m)	上端からの比高 (m)	力の大きさ (kN/㎡)	区 分	上端からの比高 (m)	高さ (m)	力の大きさ (kN/㎡)
1	100kN/㎡を超える	—	— ～ —	—	3mを超える	— ～ —	—	—	100kN/㎡を超える	—	— ～ —	—	3mを超える	— ～ —	—	—
	それ以外	1.00	0.00 ～ 7.58	97.04	それ以外	0.00 ～ 7.58	2.35	11.90	それ以外	1.00	5.00 ～ 10.52	97.04	それ以外	5.00 ～ 10.52	2.35	11.90
2	100kN/㎡を超える	1.00	0.00 ～ 0.69	110.25	3mを超える	— ～ —	—	—	100kN/㎡を超える	1.00	10.65 ～ 12.59	110.25	3mを超える	— ～ —	—	—
	それ以外	1.00	0.69 ～ 8.47	100.00	それ以外	0.00 ～ 8.47	2.27	11.45	それ以外	1.00	5.00 ～ 10.65	100.00	それ以外	5.00 ～ 12.59	2.27	11.45
3	100kN/㎡を超える	1.00	0.00 ～ 1.34	120.33	3mを超える	— ～ —	—	—	100kN/㎡を超える	1.00	10.53 ～ 14.87	120.33	3mを超える	— ～ —	—	—
	それ以外	1.00	1.34 ～ 9.13	100.00	それ以外	0.00 ～ 9.13	2.19	11.05	それ以外	1.00	5.00 ～ 10.53	100.00	それ以外	5.00 ～ 14.87	2.19	11.05
4	100kN/㎡を超える	1.00	0.00 ～ 1.46	122.19	3mを超える	— ～ —	—	—	100kN/㎡を超える	1.00	10.53 ～ 15.33	122.19	3mを超える	— ～ —	—	—
	それ以外	1.00	1.46 ～ 9.24	100.00	それ以外	0.00 ～ 9.24	2.39	12.08	それ以外	1.00	5.00 ～ 10.53	100.00	それ以外	5.00 ～ 15.33	2.39	12.08
5	100kN/㎡を超える	1.00	0.00 ～ 0.34	104.99	3mを超える	— ～ —	—	—	100kN/㎡を超える	1.00	10.87 ～ 11.90	104.99	3mを超える	— ～ —	—	—
	それ以外	1.00	0.34 ～ 8.12	100.00	それ以外	0.00 ～ 8.12	2.07	10.45	それ以外	1.00	5.00 ～ 10.87	100.00	それ以外	5.00 ～ 11.90	2.07	10.45
6	100kN/㎡を超える	—	— ～ —	—	3mを超える	— ～ —	—	—	100kN/㎡を超える	—	— ～ —	—	3mを超える	— ～ —	—	—
	それ以外	1.00	0.00 ～ 4.64	57.89	それ以外	0.00 ～ 4.64	1.86	9.38	それ以外	1.00	5.00 ～ 5.00	57.89	それ以外	5.00 ～ 5.00	1.86	9.38
	100kN/㎡を超える		～		3mを超える	～			100kN/㎡を超える		～		3mを超える	～		
	それ以外		～		それ以外	～			それ以外		～		それ以外	～		
	100kN/㎡を超える		～		3mを超える	～			100kN/㎡を超える		～		3mを超える	～		
	それ以外		～		それ以外	～			それ以外		～		それ以外	～		
