



土砂災害防止に関する基礎調査(急傾斜地の崩壊)

表紙 概況、位置図

自然現象の種類	急傾斜地の崩壊
箇所番号	209BN5661
箇所名	古館A
所在地	一関市千厩町磐清水字古館
調査機関	岩手県県南広域振興局土木部 一関土木センター

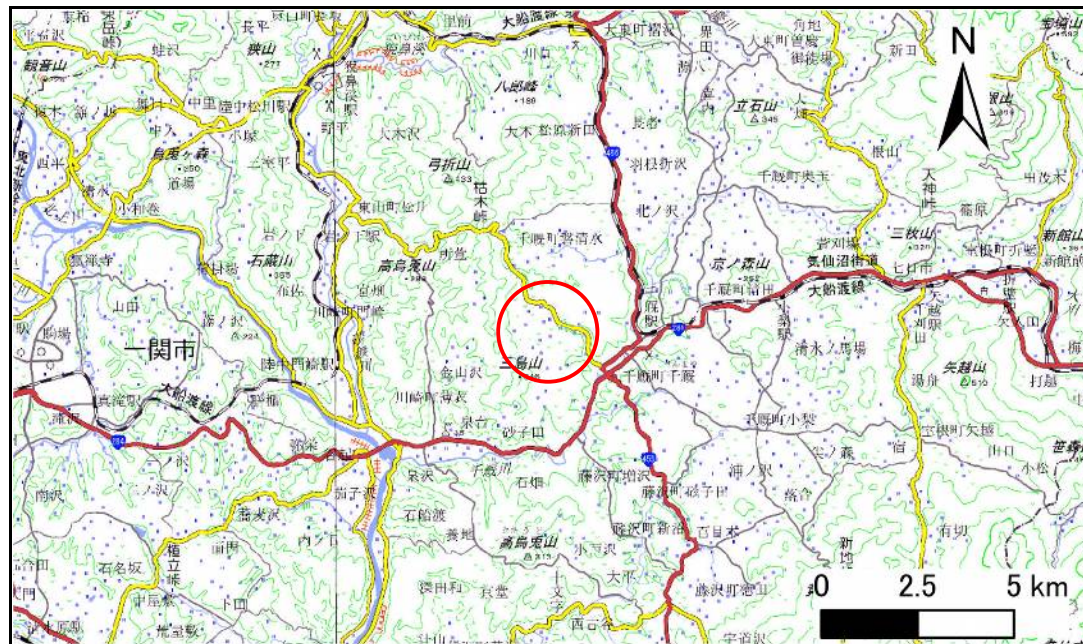

概況図(S=1:200,000)

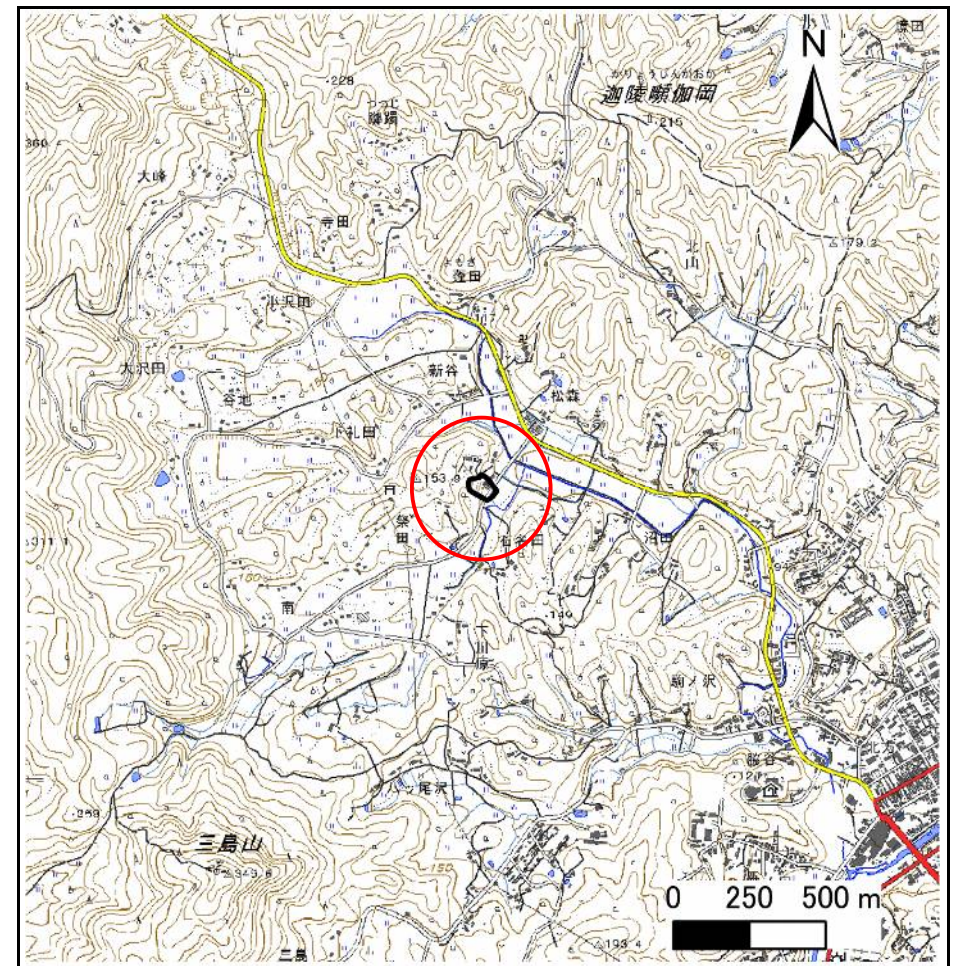

位置図(S=1:25,000)

急傾斜地の崩壊区域調査

様式3-1 危害のおそれのある土地、著しい危害のおそれのある土地の設定図

調査年度

2023年度

急傾斜地の位置

箇所番号


209BN5661

箇所名

古館A

所在地

一関市千厩町磐清水字古館

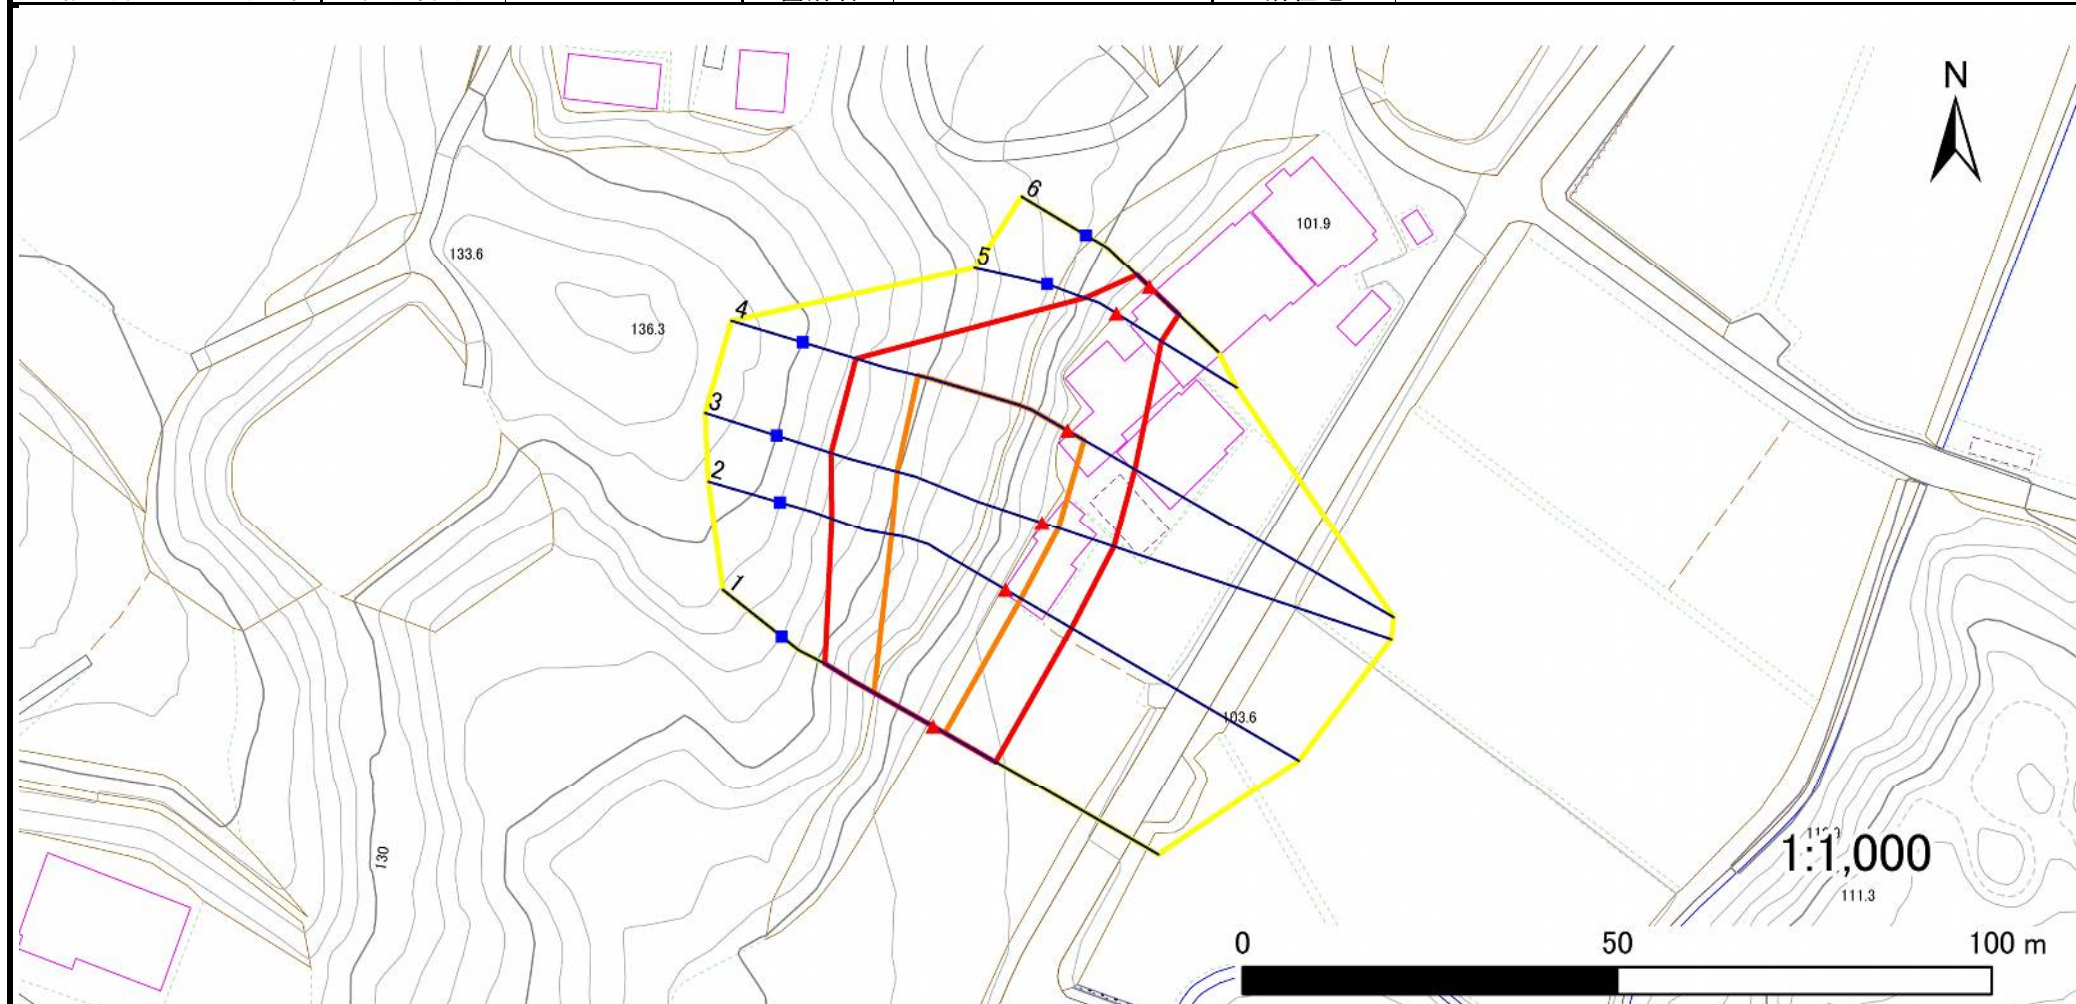

凡例

■ 上端
▲ 下端

— 横断測線

黄色の枠 危害のおそれのある土地の区域
赤色の枠 著しい危害のおそれのある土地の区域

オレンジ色の枠 土石等の移動による力が 100kN/m^2 を超える範囲
茶色の枠 土石等の堆積高が 3m を超える範囲

急傾斜地の崩壊区域調書

様式3-2 建築物に作用すると想定される衝撃に関する事項(1/1)

調査年度 2023年度

急傾斜地の位置				箇所番号		箇所名		古館A		所在地		一関市千厩町磐清水字古館				
横断 測線 番号	急傾斜地の下端に隣接する土地								急傾斜地内							
	土石等の移動の高さと力の大きさ				土石等の堆積高さと力の大きさ				土石等の移動の高さと力の大きさ				土石等の堆積高さと力の大きさ			
	区 分	高さ (m)	下端からの距離 (m)	力の大きさ (kN/㎡)	区 分	下端からの水平 距離(m)	高さ (m)	力の大きさ (kN/㎡)	区 分	高さ (m)	上端からの比高 (m)	力の大きさ (kN/㎡)	区 分	上端からの比高 (m)	高さ (m)	力の大きさ (kN/㎡)
1	100kN/㎡を超える	1.00	0.00 ～ 1.79	127.43	3mを超える	— ～ —	—	—	100kN/㎡を超える	1.00	10.57 ～ 17.23	127.43	3mを超える	— ～ —	—	—
	それ以外	1.00	1.79 ～ 9.57	100.00	それ以外	0.00 ～ 9.57	2.33	11.76	それ以外	1.00	5.00 ～ 10.57	100.00	それ以外	5.00 ～ 17.23	2.33	11.76
2	100kN/㎡を超える	1.00	0.00 ～ 2.36	136.86	3mを超える	— ～ —	—	—	100kN/㎡を超える	1.00	10.76 ～ 22.55	136.86	3mを超える	— ～ —	—	—
	それ以外	1.00	2.36 ～ 10.15	100.00	それ以外	0.00 ～ 10.15	2.59	13.07	それ以外	1.00	5.00 ～ 10.76	100.00	それ以外	5.00 ～ 22.55	2.59	13.07
3	100kN/㎡を超える	1.00	0.00 ～ 2.33	136.34	3mを超える	— ～ —	—	—	100kN/㎡を超える	1.00	11.04 ～ 24.55	136.34	3mを超える	— ～ —	—	—
	それ以外	1.00	2.33 ～ 10.11	100.00	それ以外	0.00 ～ 10.11	2.53	12.79	それ以外	1.00	5.00 ～ 11.04	100.00	それ以外	5.00 ～ 24.55	2.53	12.79
4	100kN/㎡を超える	1.00	0.00 ～ 2.54	139.77	3mを超える	— ～ —	—	—	100kN/㎡を超える	1.00	10.84 ～ 25.38	139.77	3mを超える	— ～ —	—	—
	それ以外	1.00	2.54 ～ 10.32	100.00	それ以外	0.00 ～ 10.32	2.89	14.61	それ以外	1.00	5.00 ～ 10.84	100.00	それ以外	5.00 ～ 25.38	2.89	14.61
5	100kN/㎡を超える	—	— ～ —	—	3mを超える	— ～ —	—	—	100kN/㎡を超える	—	— ～ —	—	3mを超える	— ～ —	—	—
	それ以外	1.00	0.00 ～ 7.05	89.53	それ以外	0.00 ～ 7.05	1.92	9.72	それ以外	1.00	5.00 ～ 9.38	89.53	それ以外	5.00 ～ 9.38	1.92	9.72
6	100kN/㎡を超える	—	— ～ —	—	3mを超える	— ～ —	—	—	100kN/㎡を超える	—	— ～ —	—	3mを超える	— ～ —	—	—
	それ以外	1.00	0.00 ～ 5.34	66.63	それ以外	0.00 ～ 0.00	1.57	7.91	それ以外	1.00	5.00 ～ 6.30	66.63	それ以外	5.00 ～ 6.30	1.57	7.91
	100kN/㎡を超える		～		3mを超える	～			100kN/㎡を超える		～		3mを超える	～		
	それ以外		～		それ以外	～			それ以外		～		それ以外	～		
	100kN/㎡を超える		～		3mを超える	～			100kN/㎡を超える		～		3mを超える	～		
	それ以外		～		それ以外	～			それ以外		～		それ以外	～		
