



土砂災害防止に関する基礎調査(急傾斜地の崩壊)

表紙 概況、位置図

自然現象の種類	急傾斜地の崩壊
箇所番号	209BN5663
箇所名	樋口
所在地	一関市千厩町磐清水字樋口
調査機関	岩手県南広域振興局土木部 一関土木センター

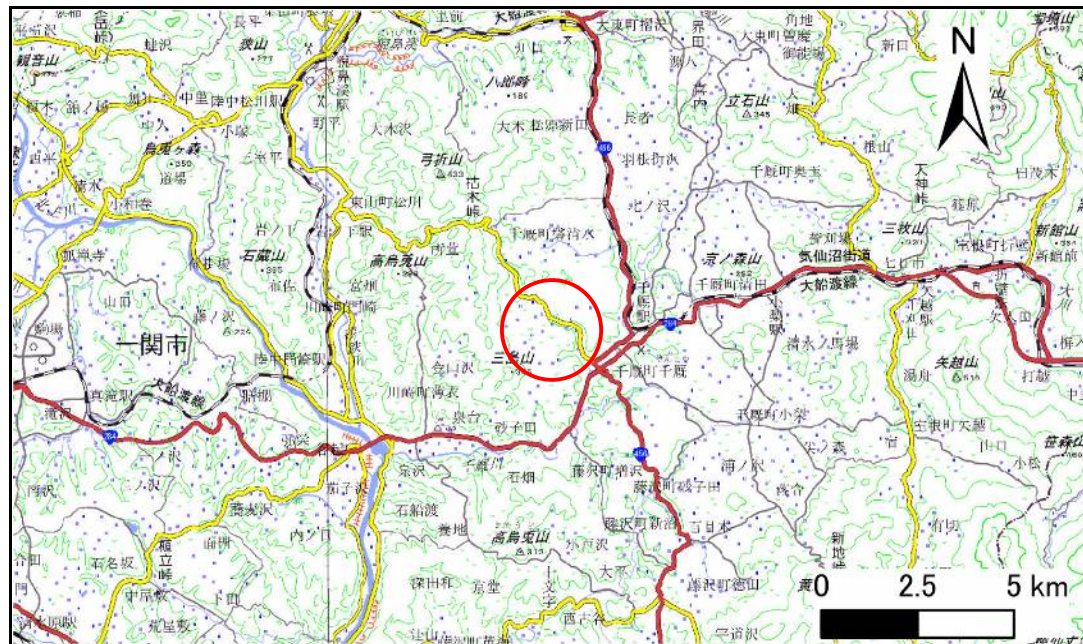

概況図(S=1:200,000)

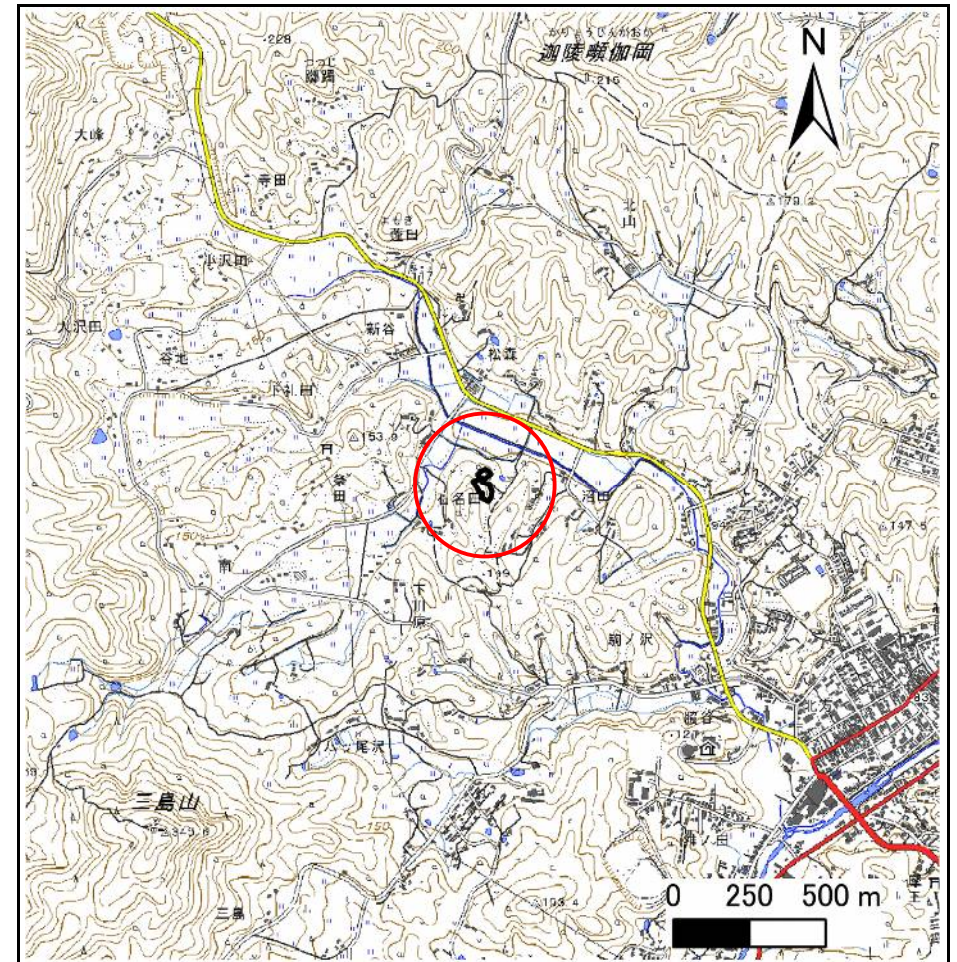

位置図(S=1:25,000)

急傾斜地の崩壊区域調査

様式3-1 危害のおそれのある土地、著しい危害のおそれのある土地の設定図

調査年度

2023年度

急傾斜地の位置

箇所番号


209BN5663

箇所名

樋口

所在地

一関市千厩町磐清水字樋口

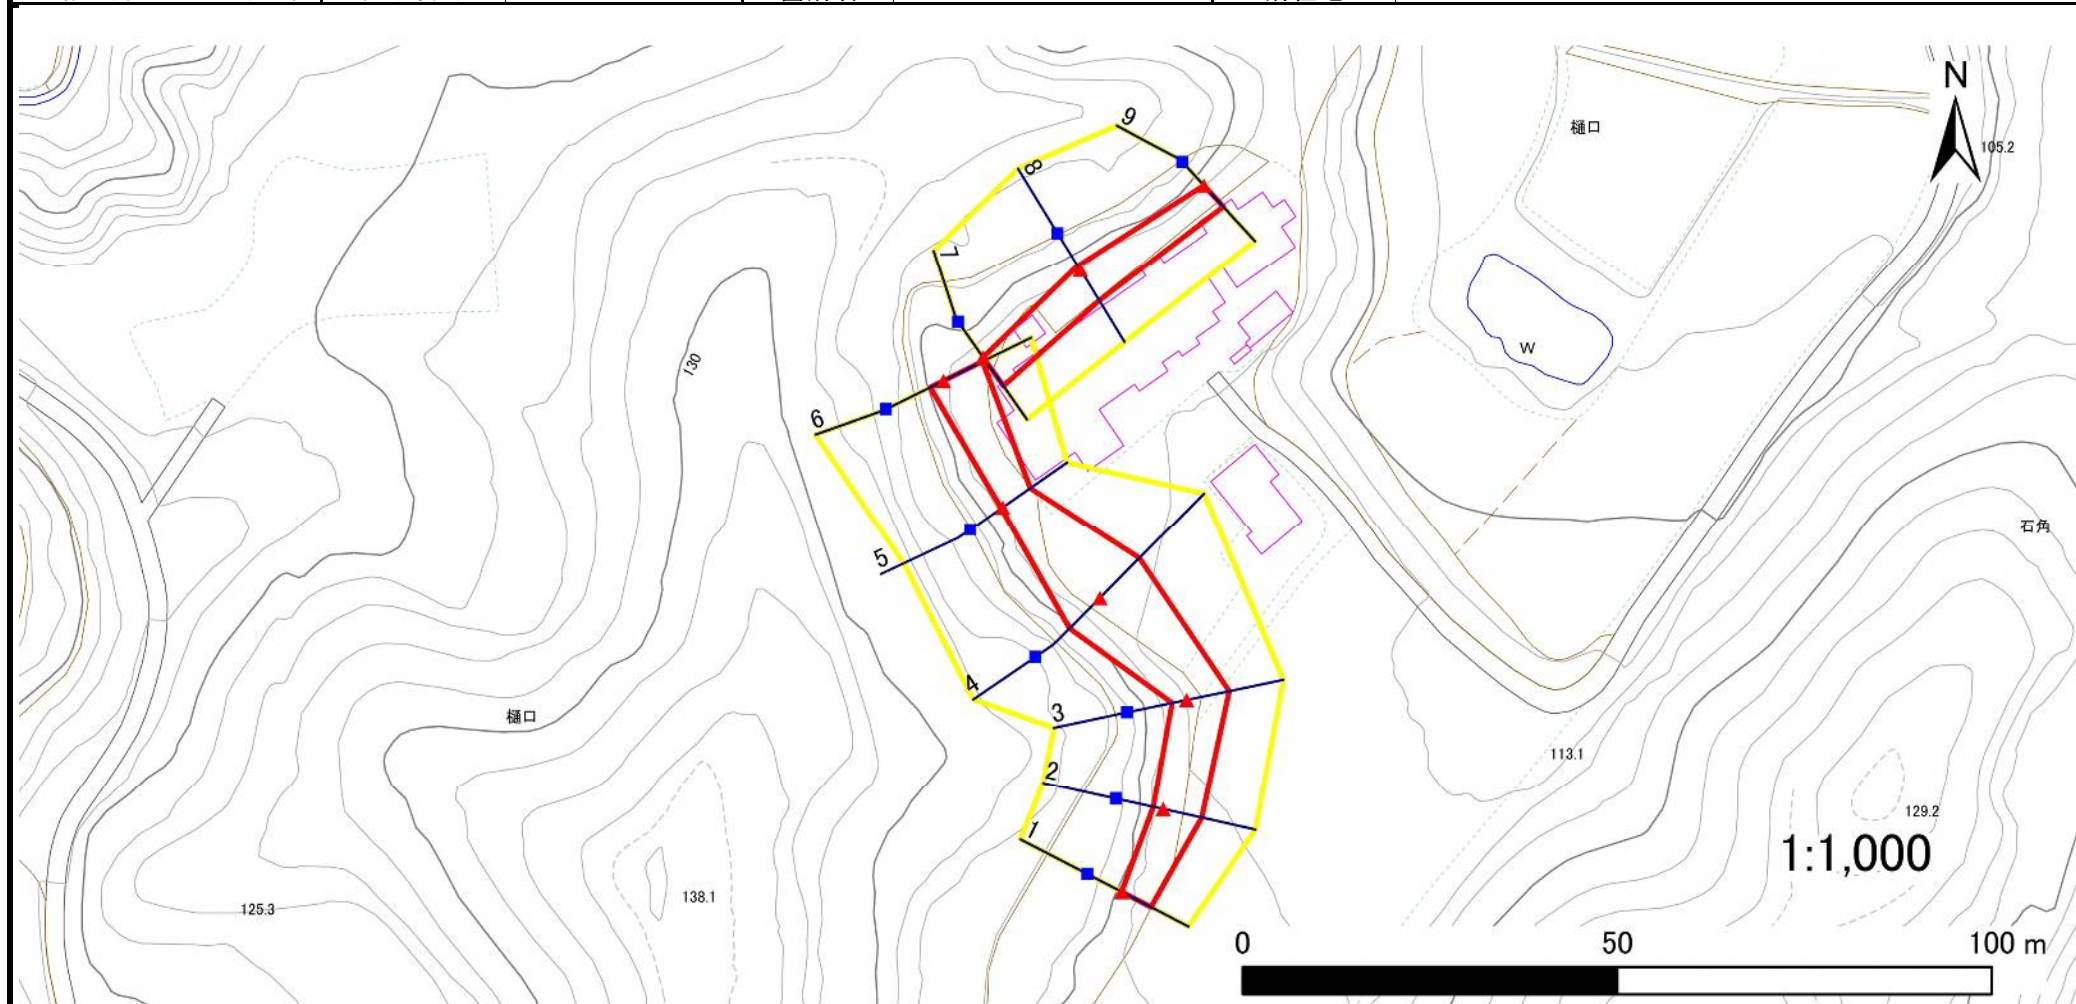

凡例

■ 上端
▲ 下端

— 横断測線

黄色の枠 危害のおそれのある土地の区域
赤色の枠 著しい危害のおそれのある土地の区域

著しい危害のおそれのある土地の区域

オレンジ色の枠 土石等の移動による力が100kN/m²を超える範囲
茶色の枠 土石等の堆積高が3mを超える範囲

土石等の移動による力が100kN/m²を超える範囲

土石等の堆積高が3mを超える範囲

急傾斜地の崩壊区域調査

様式3-1 危害のおそれのある土地、著しい危害のおそれのある土地の設定図

調査年度

2023年度

急傾斜地の位置

箇所番号


209BN5663

箇所名

樋口

所在地

一関市千厩町磐清水字樋口

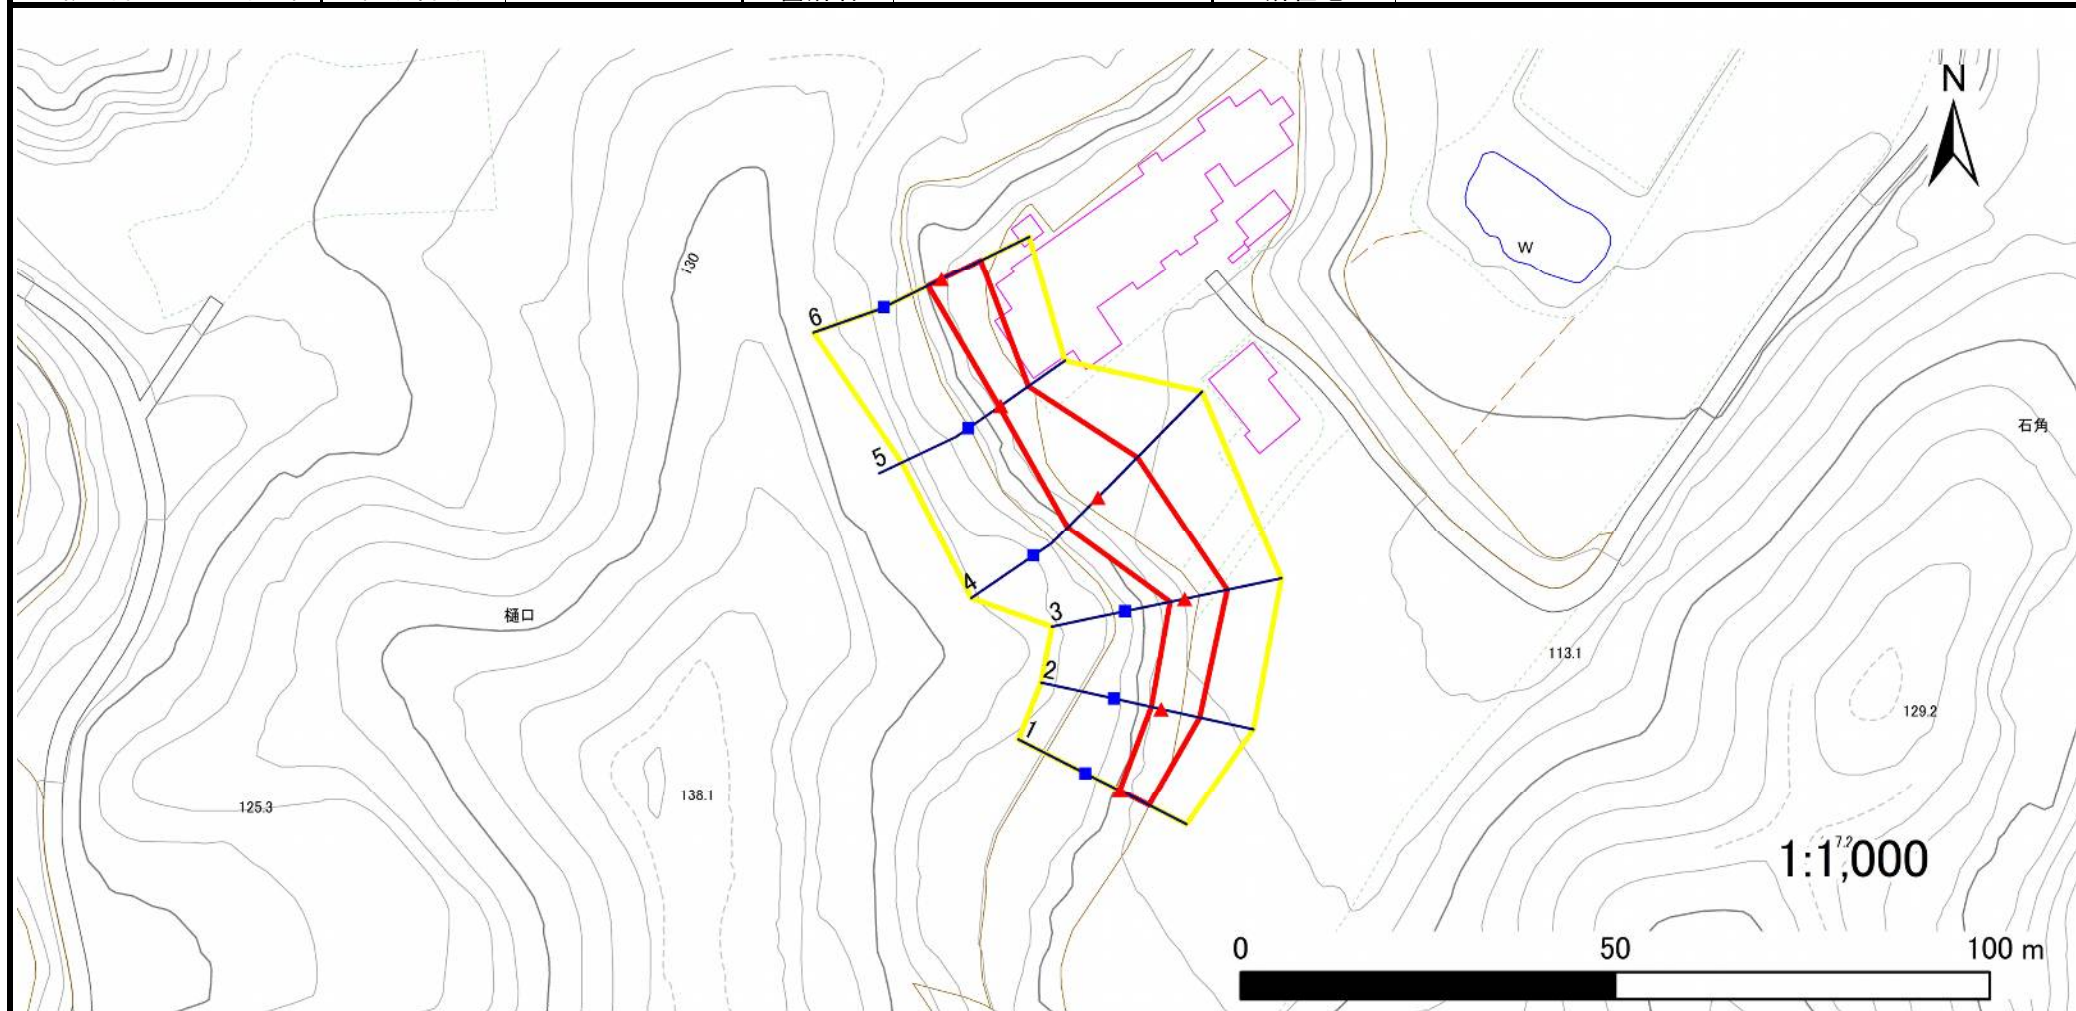

凡例

■ 上端
▲ 下端

— 横断測線

○ 危害のおそれのある土地の区域
■ 著しい危害のおそれのある土地の区域

○ 土石等の移動による力が 100kN/m^2 を超える範囲
■ 土石等の堆積高が 3m を超える範囲

急傾斜地の崩壊区域調書

様式3-1 危害のおそれのある土地、著しい危害のおそれのある土地の設定図

調査年度

2023年度

急傾斜地の位置

箇所番号


209BN5663

箇所名

樋口

所在地

一関市千厩町磐清水字樋口

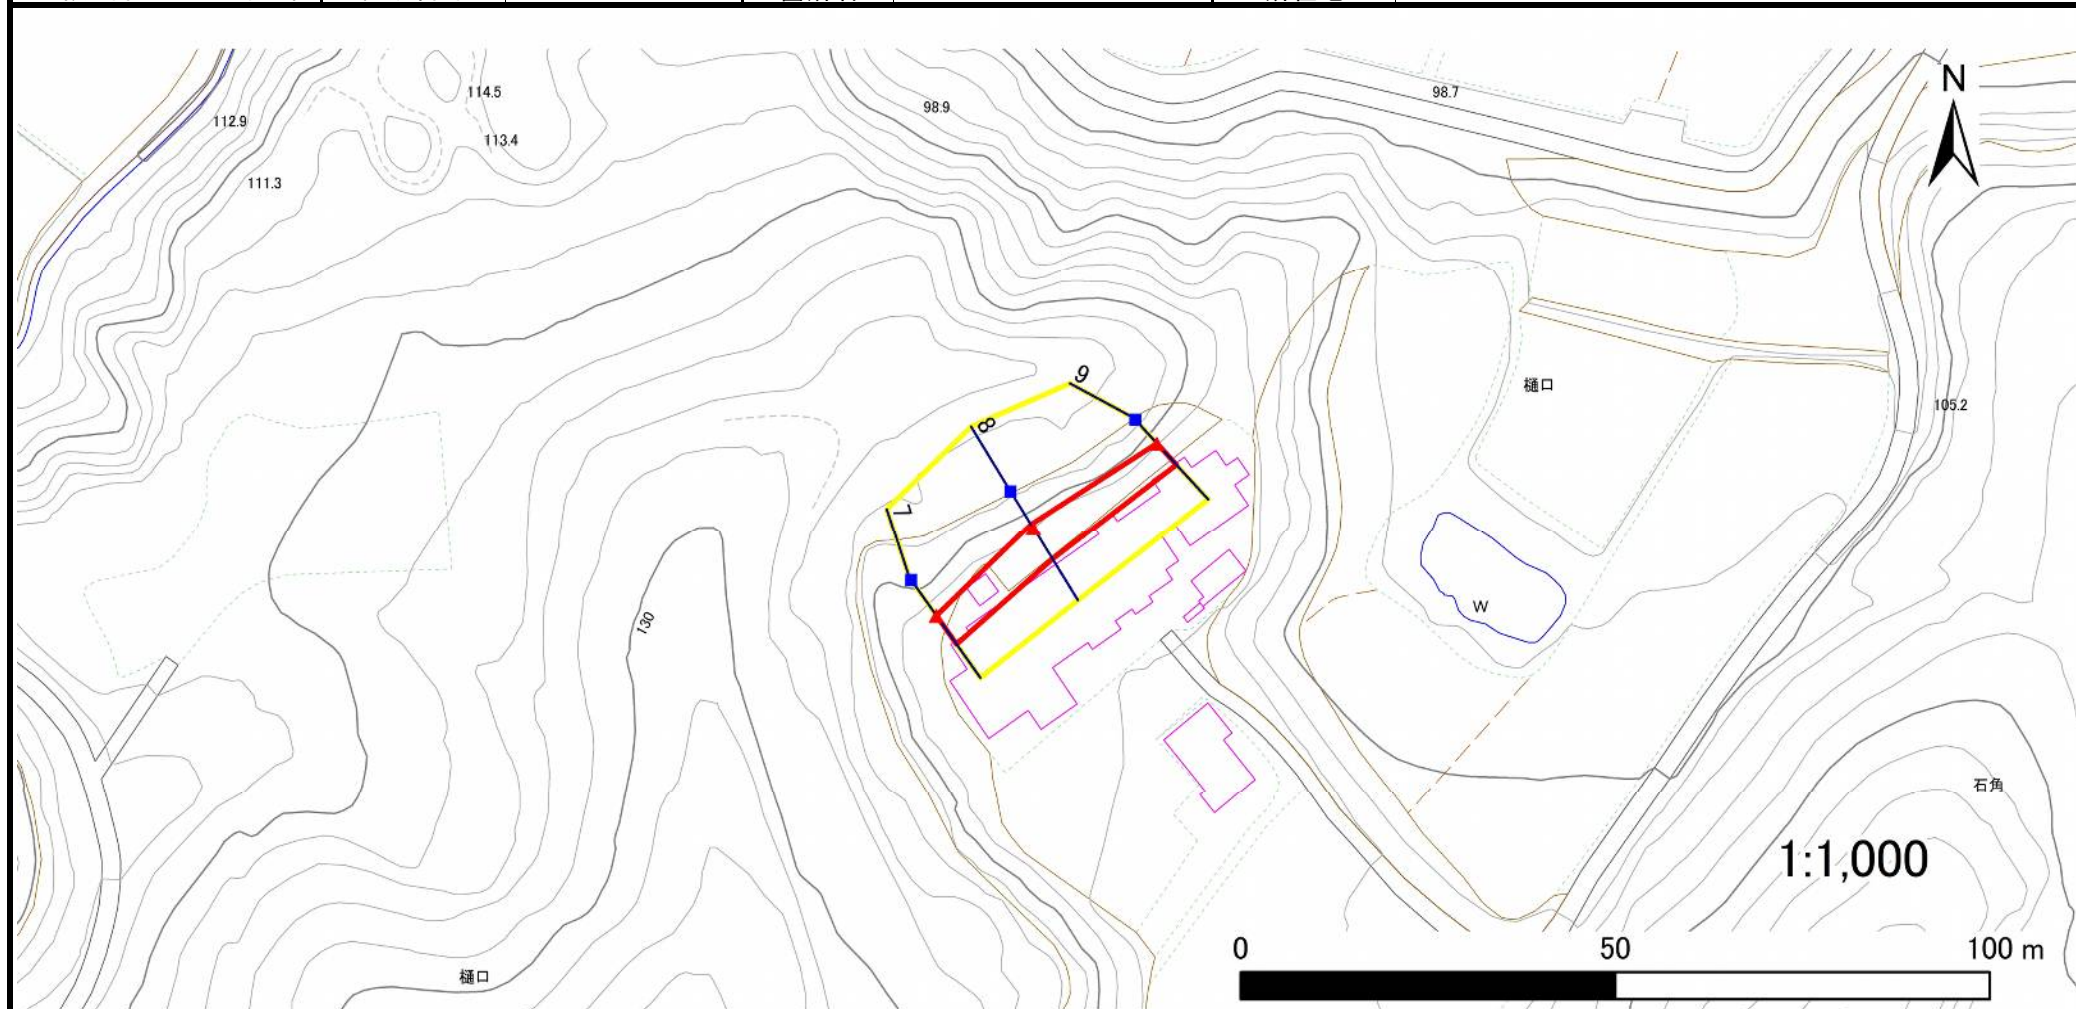

凡例

■ 上端
▲ 下端

— 横断測線

黄色の枠
赤色の枠

危害のおそれのある土地の区域

著しい危害のおそれのある土地の区域

黄色の枠
赤色の枠

土石等の移動による力が 100kN/m^2 を超える範囲

土石等の堆積高が 3m を超える範囲

急傾斜地の崩壊区域調書

様式3-2 建築物に作用すると想定される衝撃に関する事項(1/1)

調査年度

2023年度

急傾斜地の位置				箇所番号		209BN5663		箇所名		樋口		所在地		一関市千厩町磐清水字樋口																		
横断 測線 番号	急傾斜地の下端に隣接する土地																急傾斜地内															
	土石等の移動の高さと力の大きさ								土石等の堆積高さと力の大きさ								土石等の移動の高さと力の大きさ								土石等の堆積高さと力の大きさ							
	区 分		高さ (m)	下端からの距離 (m)		力の大きさ (kN/㎡)		区 分		高さ (m)	下端からの水平 距離(m)		力の大きさ (kN/㎡)		区 分		高さ (m)	上端からの比高 (m)		力の大きさ (kN/㎡)		区 分		高さ (m)	上端からの比高 (m)		力の大きさ (kN/㎡)					
1	100kN/㎡を超える		—	— ～ —		—		3mを超える		—	— ～ —		—		100kN/㎡を超える		—	— ～ —		—		3mを超える		—	— ～ —		—					
	それ以外		1.00	0.00 ～ 4.39		54.81		それ以外		0.00 ～ 4.39	1.96		9.90		それ以外		1.00	5.00 ～ 5.00		54.81		それ以外		5.00 ～ 5.00	1.96		9.90					
2	100kN/㎡を超える		—	— ～ —		—		3mを超える		—	— ～ —		—		100kN/㎡を超える		—	— ～ —		—		3mを超える		—	— ～ —		—					
	それ以外		1.00	0.00 ～ 5.27		65.74		それ以外		0.00 ～ 5.27	1.96		9.91		それ以外		1.00	5.00 ～ 6.30		65.74		それ以外		5.00 ～ 6.30	1.96		9.91					
3	100kN/㎡を超える		—	— ～ —		—		3mを超える		—	— ～ —		—		100kN/㎡を超える		—	— ～ —		—		3mを超える		—	— ～ —		—					
	それ以外		1.00	0.00 ～ 5.82		72.74		それ以外		0.00 ～ 5.82	1.81		9.16		それ以外		1.00	5.00 ～ 6.60		72.74		それ以外		5.00 ～ 6.60	1.81		9.16					
4	100kN/㎡を超える		—	— ～ —		—		3mを超える		—	— ～ —		—		100kN/㎡を超える		—	— ～ —		—		3mを超える		—	— ～ —		—					
	それ以外		1.00	0.00 ～ 7.43		94.89		それ以外		0.00 ～ 7.43	1.84		9.30		それ以外		1.00	5.00 ～ 9.80		94.89		それ以外		5.00 ～ 9.80	1.84		9.30					
5	100kN/㎡を超える		—	— ～ —		—		3mを超える		—	— ～ —		—		100kN/㎡を超える		—	— ～ —		—		3mを超える		—	— ～ —		—					
	それ以外		1.00	0.00 ～ 4.48		55.95		それ以外		0.00 ～ 4.48	1.98		9.99		それ以外		1.00	5.00 ～ 5.20		55.95		それ以外		5.00 ～ 5.20	1.98		9.99					
6	100kN/㎡を超える		—	— ～ —		—		3mを超える		—	— ～ —		—		100kN/㎡を超える		—	— ～ —		—		3mを超える		—	— ～ —		—					
	それ以外		1.00	0.00 ～ 5.80		72.48		それ以外		0.00 ～ 0.00	1.76		8.91		それ以外		1.00	5.00 ～ 6.50		72.48		それ以外		5.00 ～ 6.50	1.76		8.91					
7	100kN/㎡を超える		—	— ～ —		—		3mを超える		—	— ～ —		—		100kN/㎡を超える		—	— ～ —		—		3mを超える		—	— ～ —		—					
	それ以外		1.00	0.00 ～ 4.62		57.57		それ以外		0.00 ～ 4.62	1.87		9.45		それ以外		1.00	5.00 ～ 5.00		57.57		それ以外		5.00 ～ 5.00	1.87		9.45					
8	100kN/㎡を超える		—	— ～ —		—		3mを超える		—	— ～ —		—		100kN/㎡を超える		—	— ～ —		—		3mを超える		—	— ～ —		—					
	それ以外		1.00	0.00 ～ 4.81		59.98		それ以外		0.00 ～ 4.81	1.96		9.91		それ以外		1.00	5.00 ～ 5.60		59.98		それ以外		5.00 ～ 5.60	1.96		9.91					
9	100kN/㎡を超える		—	— ～ —		—		3mを超える		—	— ～ —		—		100kN/㎡を超える		—	— ～ —		—		3mを超える		—	— ～ —		—					
	それ以外		1.00	0.00 ～ 3.82		47.96		それ以外		0.00 ～ 3.82	2.12		10.74		それ以外		1.00	5.00 ～ 5.00		47.96		それ以外		5.00 ～ 5.00	2.12		10.74					
	100kN/㎡を超える			～				3mを超える		～					100kN/㎡を超える			～				3mを超える		～								
	それ以外			～				それ以外		～					それ以外			～				それ以外		～								
	100kN/㎡を超える			～				3mを超える		～					100kN/㎡を超える			～				3mを超える		～								
	それ以外			～				それ以外		～					それ以外			～				それ以外		～								
岩手県