



土砂災害防止に関する基礎調査(急傾斜地の崩壊)

表紙 概況、位置図

自然現象の種類	急傾斜地の崩壊
箇所番号	209BN5669
箇所名	ハツ尾沢B
所在地	一関市千厩町千厩字ハツ尾沢
調査機関	岩手県県南広域振興局土木部 一関土木センター

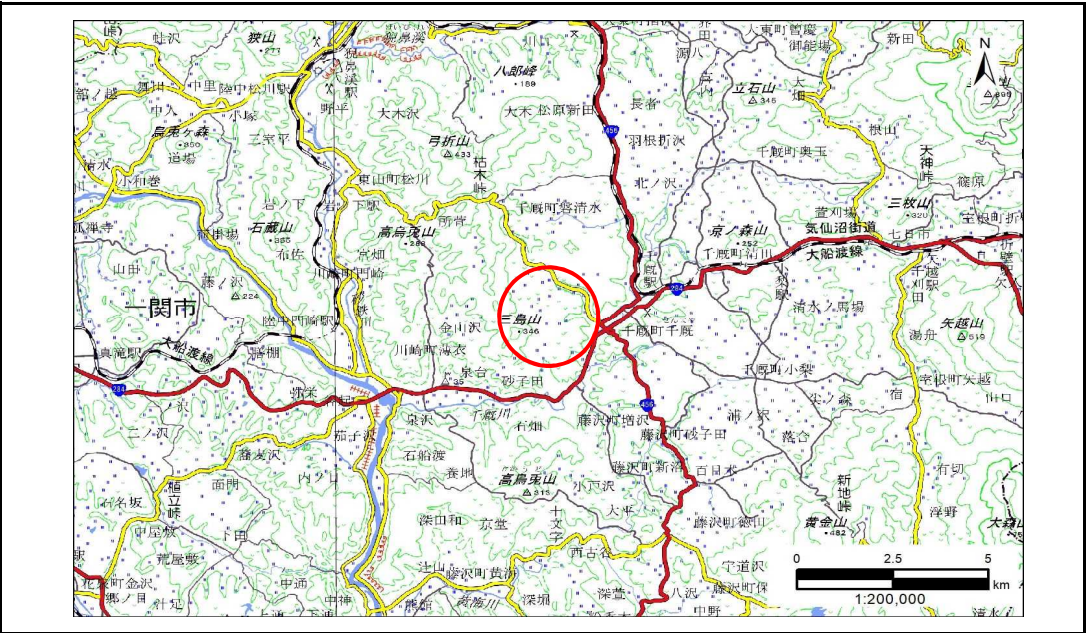

概況図(S=1:200,000)

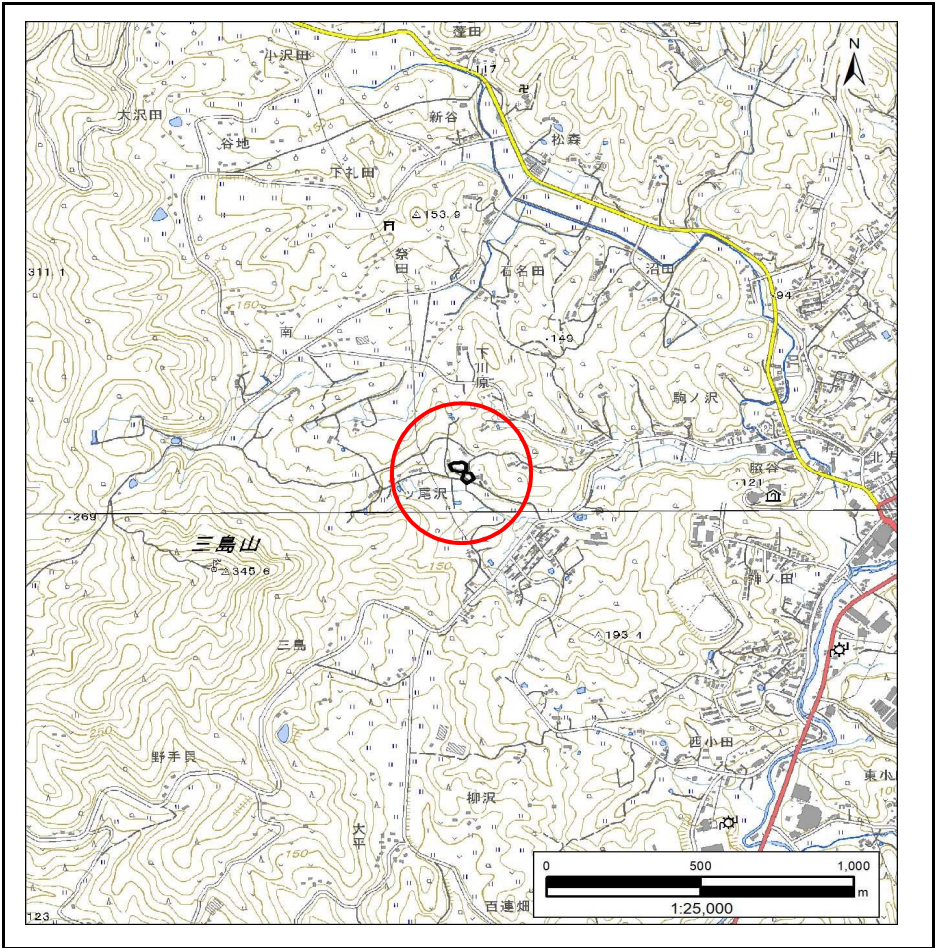

位置図(S=1:25,000)

急傾斜地の崩壊区域調書

様式3-1 危害のおそれのある土地、著しい危害のおそれのある土地の設定図

調査年度

2023年度

急傾斜地の位置

箇所番号


209BN5669

箇所名

ハツ尾沢B

所在地

一関市千厩町千厩字ハツ尾沢

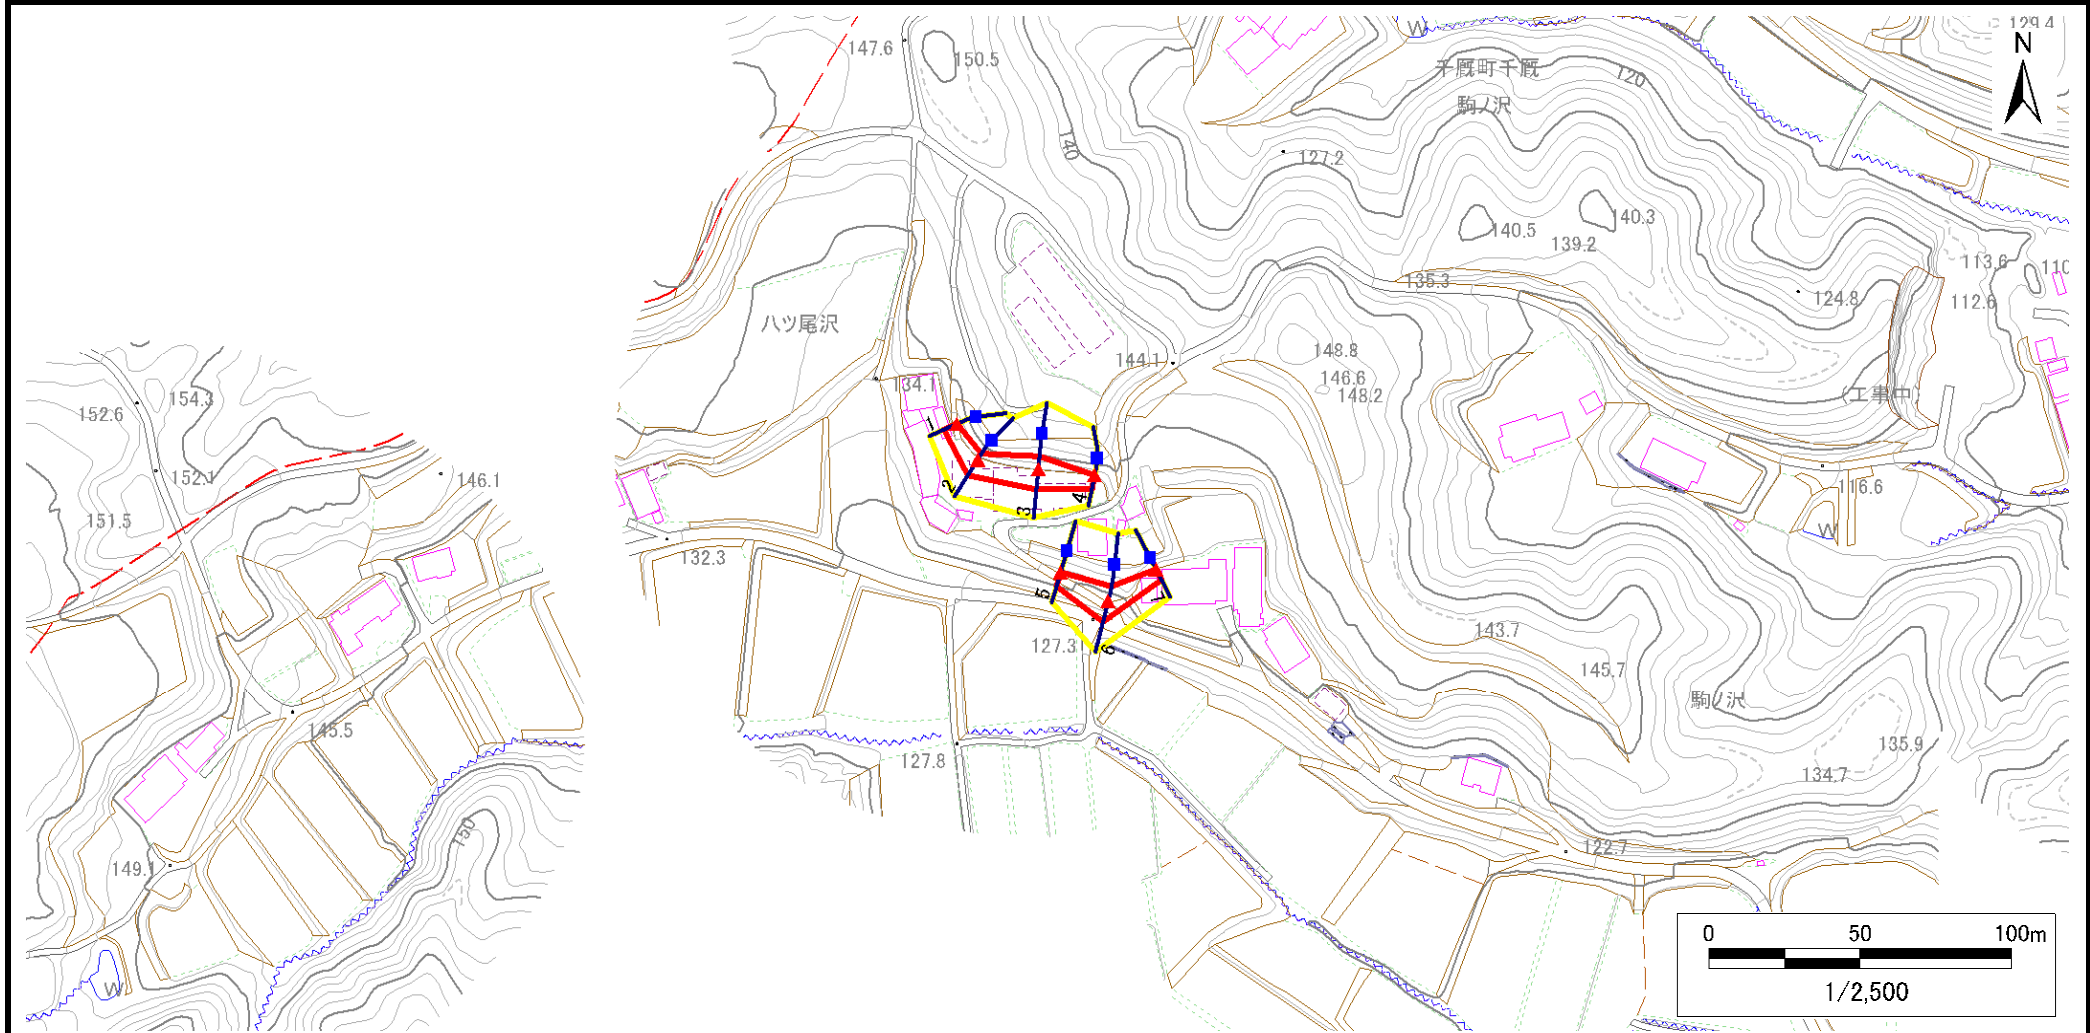

凡例

■ 上端
▲ 下端

— 横断測線

黄色 危険のおそれのある土地の区域
赤色 著しい危険のおそれのある土地の区域

土石等の移動による力が100kN/m²を超える範囲
土石等の堆積高が3mを超える範囲

土石等の移動による力が100kN/m²を超える範囲
土石等の堆積高が3mを超える範囲

急傾斜地の崩壊区域調書

様式3-1 危害のおそれのある土地、著しい危害のおそれのある土地の設定図

調査年度

2023年度

急傾斜地の位置

箇所番号


209BN5669

箇所名

ハツ尾沢B

所在地

一関市千厩町千厩字ハツ尾沢

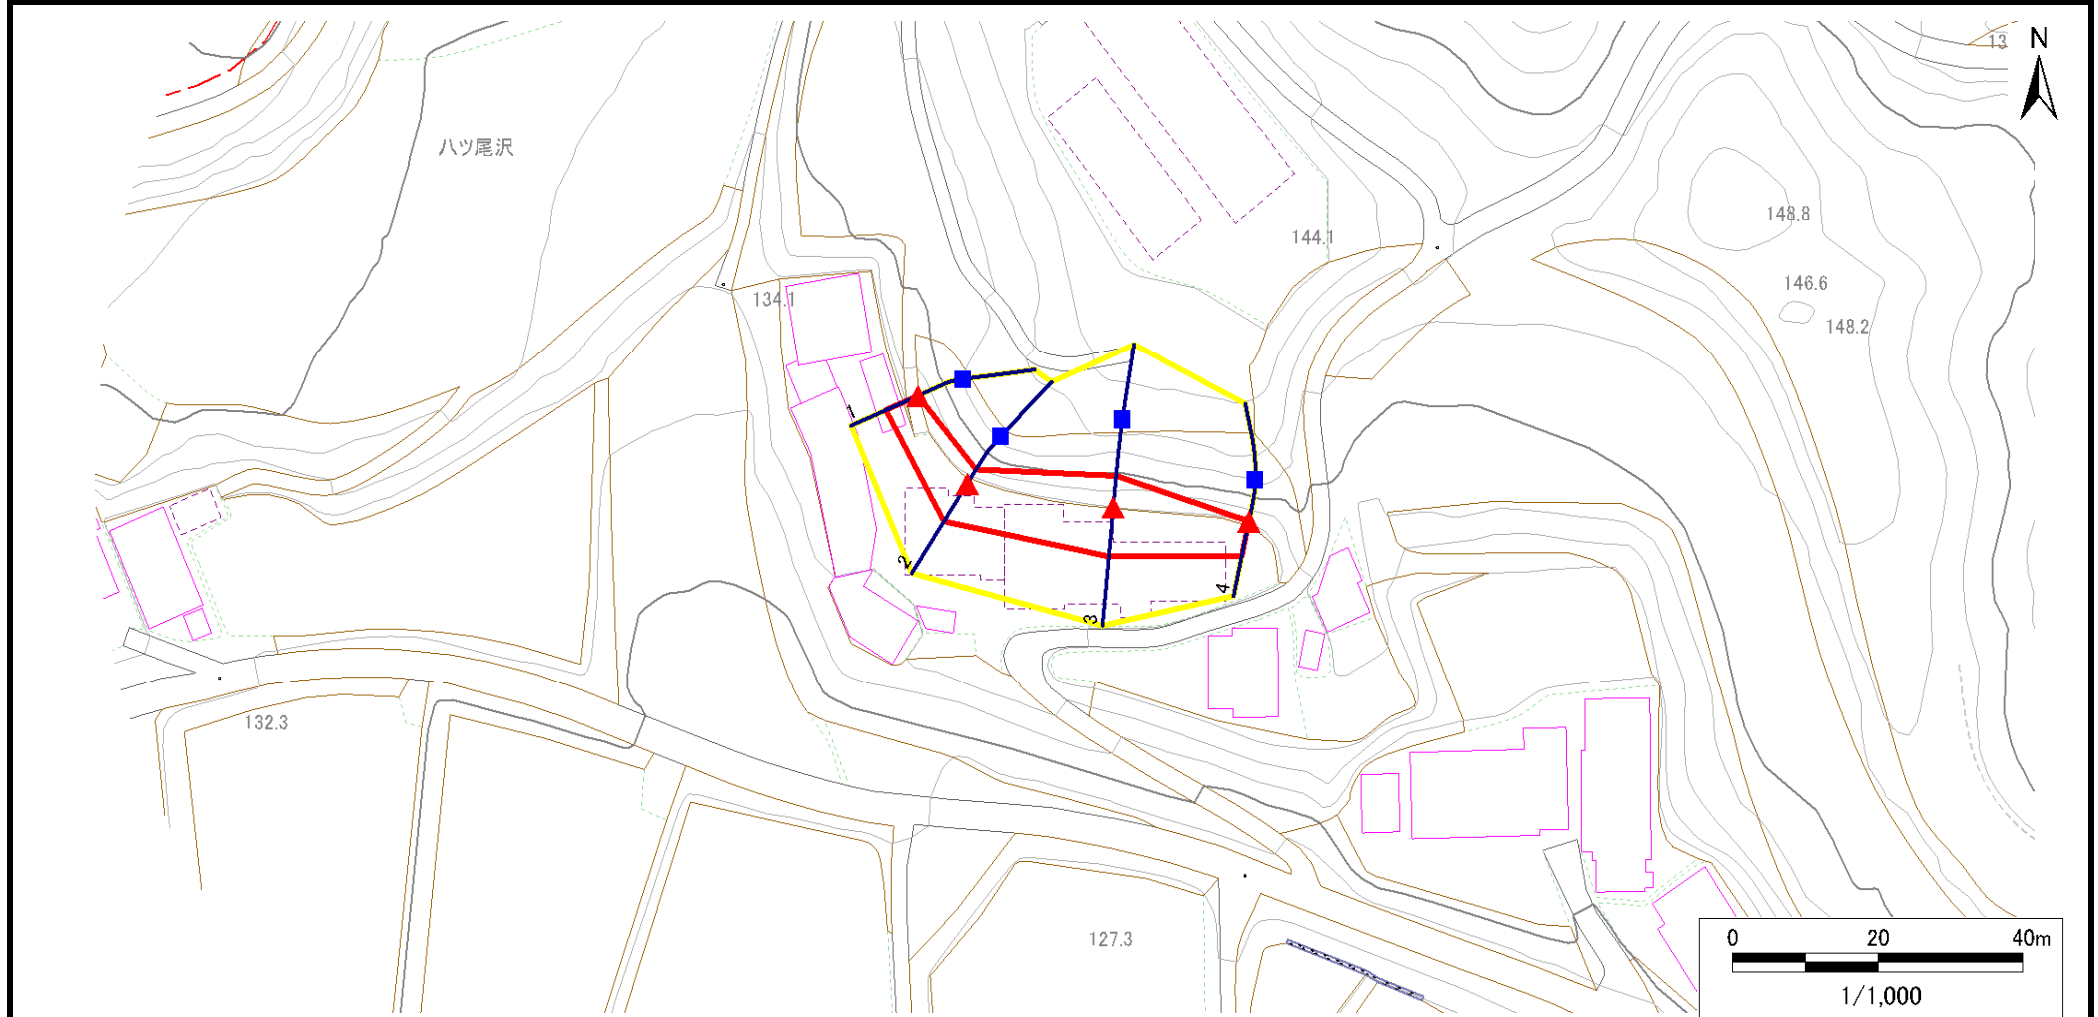

凡例

■ 上端
▲ 下端

— 横断測線

□ 危害のおそれのある土地の区域
□ 著しい危害のおそれのある土地の区域

□ 土石等の移動による力が 100kN/m^2 を超える範囲
□ 土石等の堆積高が 3m を超える範囲

急傾斜地の崩壊区域調書

様式3-1 危害のおそれのある土地、著しい危害のおそれのある土地の設定図

調査年度

2023年度

急傾斜地の位置

箇所番号


209BN5669

箇所名

ハツ尾沢B

所在地

一関市千厩町千厩字ハツ尾沢

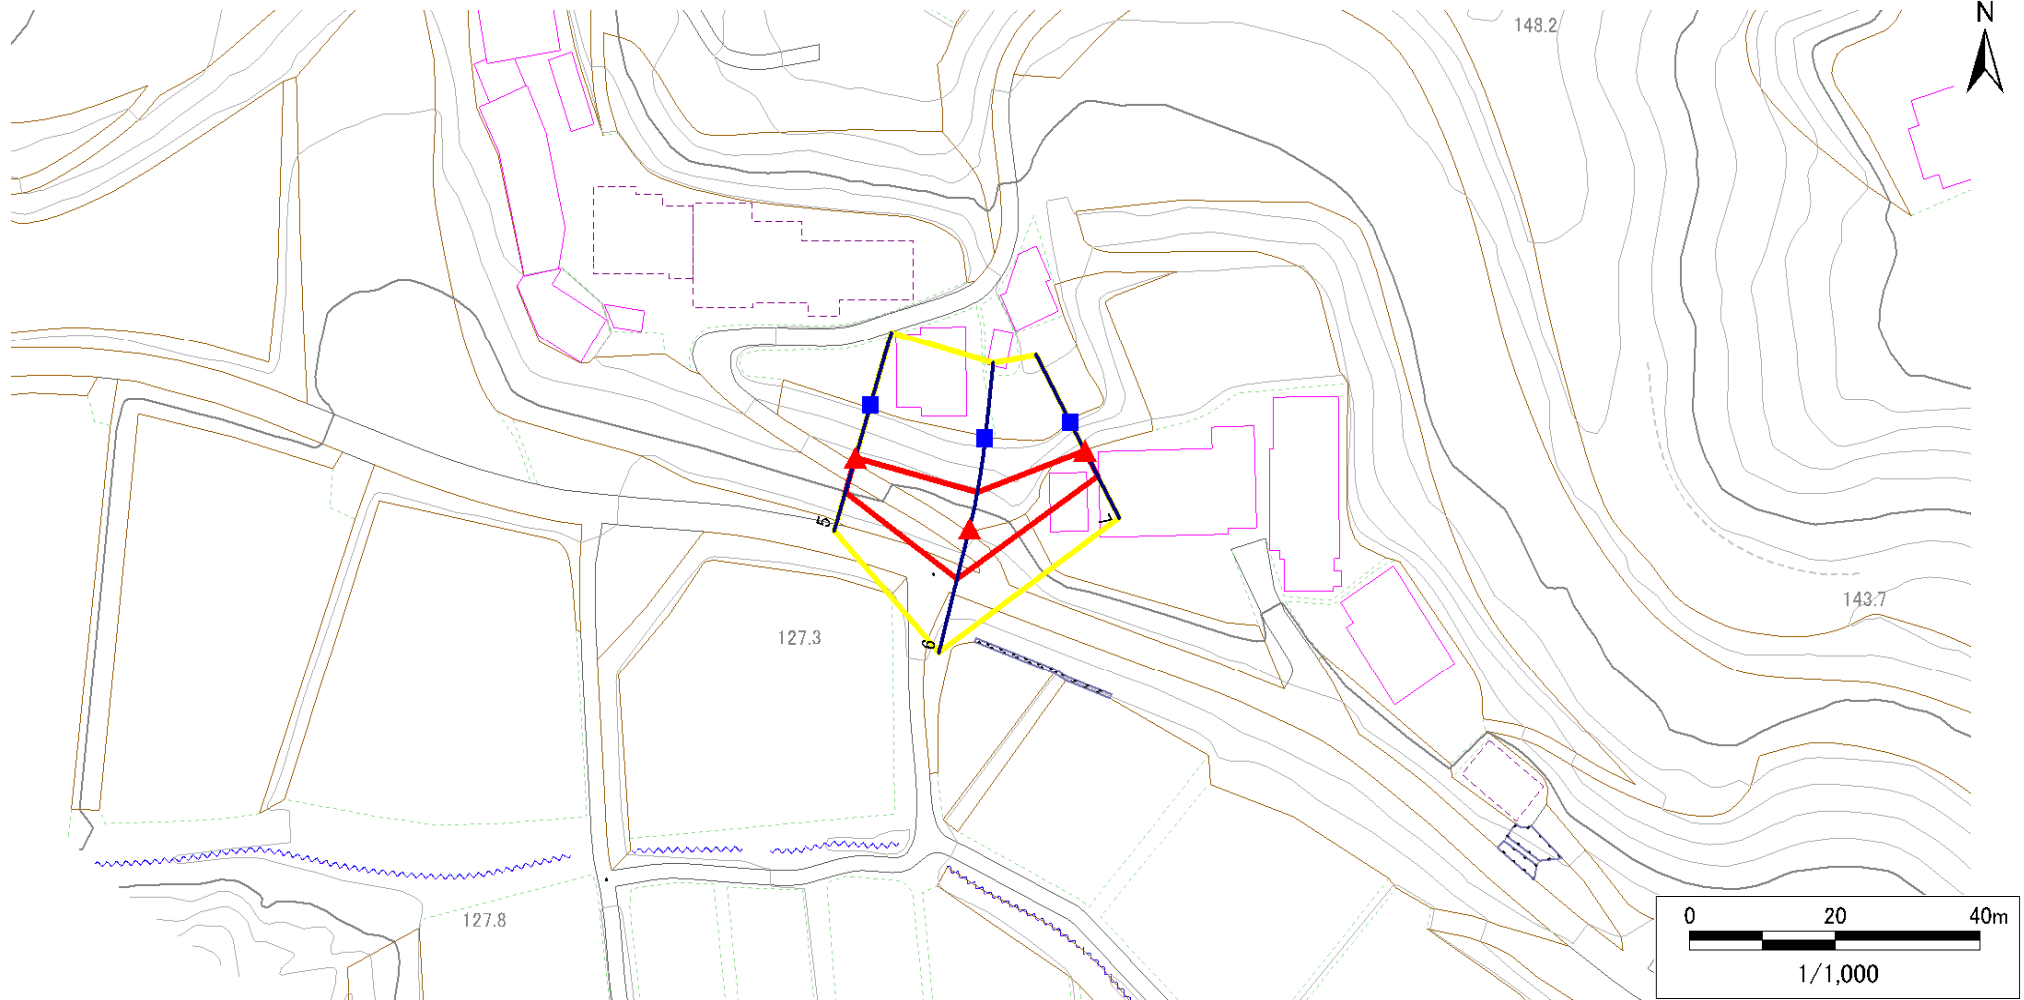

凡例

■ 上端
▲ 下端

— 横断測線

□ 危害のおそれのある土地の区域
□ 著しい危害のおそれのある土地の区域

□ 土石等の移動による力が 100kN/m^2 を超える範囲
□ 土石等の堆積高が 3m を超える範囲

□ 土石等の移動による力が 100kN/m^2 を超える範囲
□ 土石等の堆積高が 3m を超える範囲

□ 土石等の移動による力が 100kN/m^2 を超える範囲
□ 土石等の堆積高が 3m を超える範囲

急傾斜地の崩壊区域調書

様式3-2 建築物に作用すると想定される衝撃に関する事項(1/1)

調査年度	2023年度
------	--------

急傾斜地の位置		箇所番号		209BN5669		箇所名		ハツ尾沢B		所在地		一関市千厩町千厩字ハツ尾沢				
横断 測線 番号	急傾斜地の下端に隣接する土地								急傾斜地内							
	土石等の移動の高さと力の大きさ				土石等の堆積高さと力の大きさ				土石等の移動の高さと力の大きさ				土石等の堆積高さと力の大きさ			
	区 分	高さ (m)	下端からの距離 (m)	力の大きさ (kN/㎡)	区 分	下端からの水平 距離(m)	高さ (m)	力の大きさ (kN/㎡)	区 分	高さ (m)	上端からの比高 (m)	力の大きさ (kN/㎡)	区 分	上端からの比高 (m)	高さ (m)	力の大きさ (kN/㎡)
1	100kN/㎡を超える	—	— ～ —	—	3mを超える	— ～ —	—	—	100kN/㎡を超える	—	— ～ —	—	3mを超える	— ～ —	—	—
	それ以外	1.00	0.00 ～ 4.77	59.41	それ以外	0.00 ～ 0.00	1.76	8.88	それ以外	1.00	5.00 ～ 5.00	59.41	それ以外	5.00 ～ 5.00	1.76	8.88
2	100kN/㎡を超える	—	— ～ —	—	3mを超える	— ～ —	—	—	100kN/㎡を超える	—	— ～ —	—	3mを超える	— ～ —	—	—
	それ以外	1.00	0.00 ～ 5.92	74.06	それ以外	0.00 ～ 5.92	1.89	9.54	それ以外	1.00	5.00 ～ 7.00	74.06	それ以外	5.00 ～ 7.00	1.89	9.54
3	100kN/㎡を超える	—	— ～ —	—	3mを超える	— ～ —	—	—	100kN/㎡を超える	—	— ～ —	—	3mを超える	— ～ —	—	—
	それ以外	1.00	0.00 ～ 6.47	81.50	それ以外	0.00 ～ 0.00	1.67	8.44	それ以外	1.00	5.00 ～ 7.80	81.50	それ以外	5.00 ～ 7.80	1.67	8.44
4	100kN/㎡を超える	—	— ～ —	—	3mを超える	— ～ —	—	—	100kN/㎡を超える	—	— ～ —	—	3mを超える	— ～ —	—	—
	それ以外	1.00	0.00 ～ 4.59	57.19	それ以外	0.00 ～ 4.59	1.88	9.52	それ以外	1.00	5.00 ～ 5.00	57.19	それ以外	5.00 ～ 5.00	1.88	9.52
5	100kN/㎡を超える	—	— ～ —	—	3mを超える	— ～ —	—	—	100kN/㎡を超える	—	— ～ —	—	3mを超える	— ～ —	—	—
	それ以外	1.00	0.00 ～ 4.77	59.40	それ以外	0.00 ～ 0.00	1.69	8.56	それ以外	1.00	5.00 ～ 5.00	59.40	それ以外	5.00 ～ 5.00	1.69	8.56
6	100kN/㎡を超える	—	— ～ —	—	3mを超える	— ～ —	—	—	100kN/㎡を超える	—	— ～ —	—	3mを超える	— ～ —	—	—
	それ以外	1.00	0.00 ～ 6.81	86.20	それ以外	0.00 ～ 0.00	1.70	8.59	それ以外	1.00	5.00 ～ 8.40	86.20	それ以外	5.00 ～ 8.40	1.70	8.59
7	100kN/㎡を超える	—	— ～ —	—	3mを超える	— ～ —	—	—	100kN/㎡を超える	—	— ～ —	—	3mを超える	— ～ —	—	—
	それ以外	1.00	0.00 ～ 3.81	47.94	それ以外	0.00 ～ 3.81	2.12	10.74	それ以外	1.00	5.00 ～ 5.00	47.94	それ以外	5.00 ～ 5.00	2.12	10.74
	100kN/㎡を超える		～		3mを超える	～			100kN/㎡を超える		～		3mを超える	～		
	それ以外		～		それ以外	～			それ以外		～		それ以外	～		
	100kN/㎡を超える		～		3mを超える	～			100kN/㎡を超える		～		3mを超える	～		
	それ以外		～		それ以外	～			それ以外		～		それ以外	～		
