



土砂災害防止に関する基礎調査(急傾斜地の崩壊)

表紙 概況、位置図

自然現象の種類	急傾斜地の崩壊
箇所番号	209BN5682-2
箇所名	境田H
所在地	一関市千厩町千厩字境田
調査機関	岩手県県南広域振興局土木部 一関土木センター

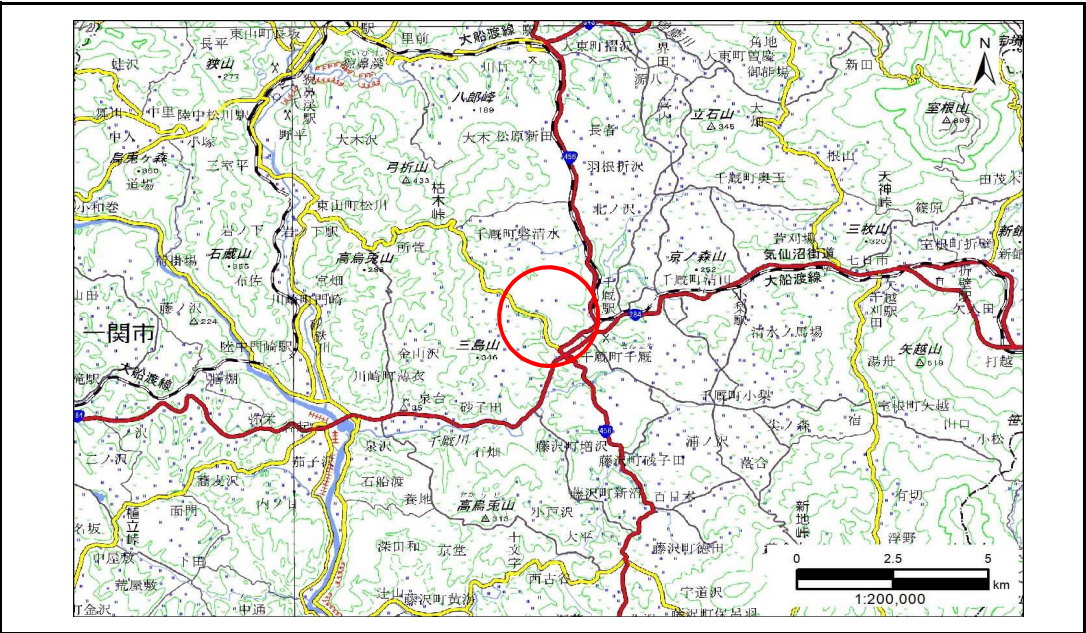

概況図(S=1:200,000)

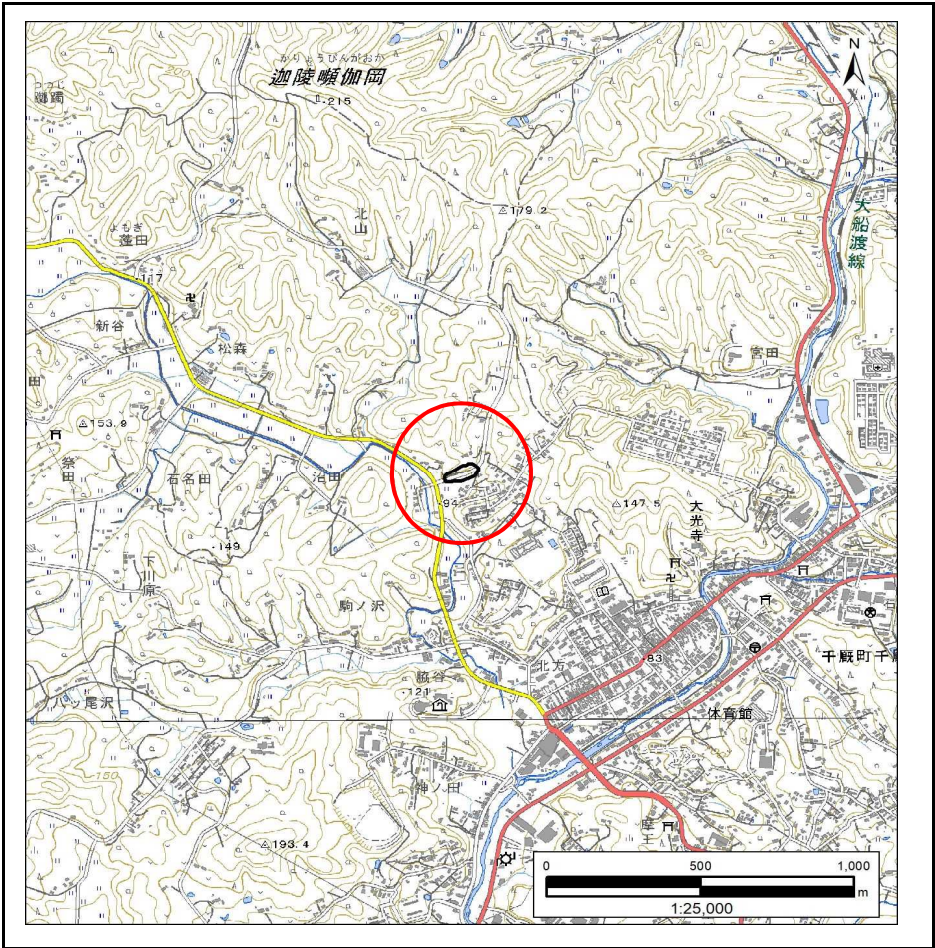

位置図(S=1:25,000)

急傾斜地の崩壊区域調書

様式3-1 危害のおそれのある土地、著しい危害のおそれのある土地の設定図

調査年度

2023年度

急傾斜地の位置

箇所番号


209BN5682-2

箇所名

境田H

所在地

一関市千厩町千厩字境田

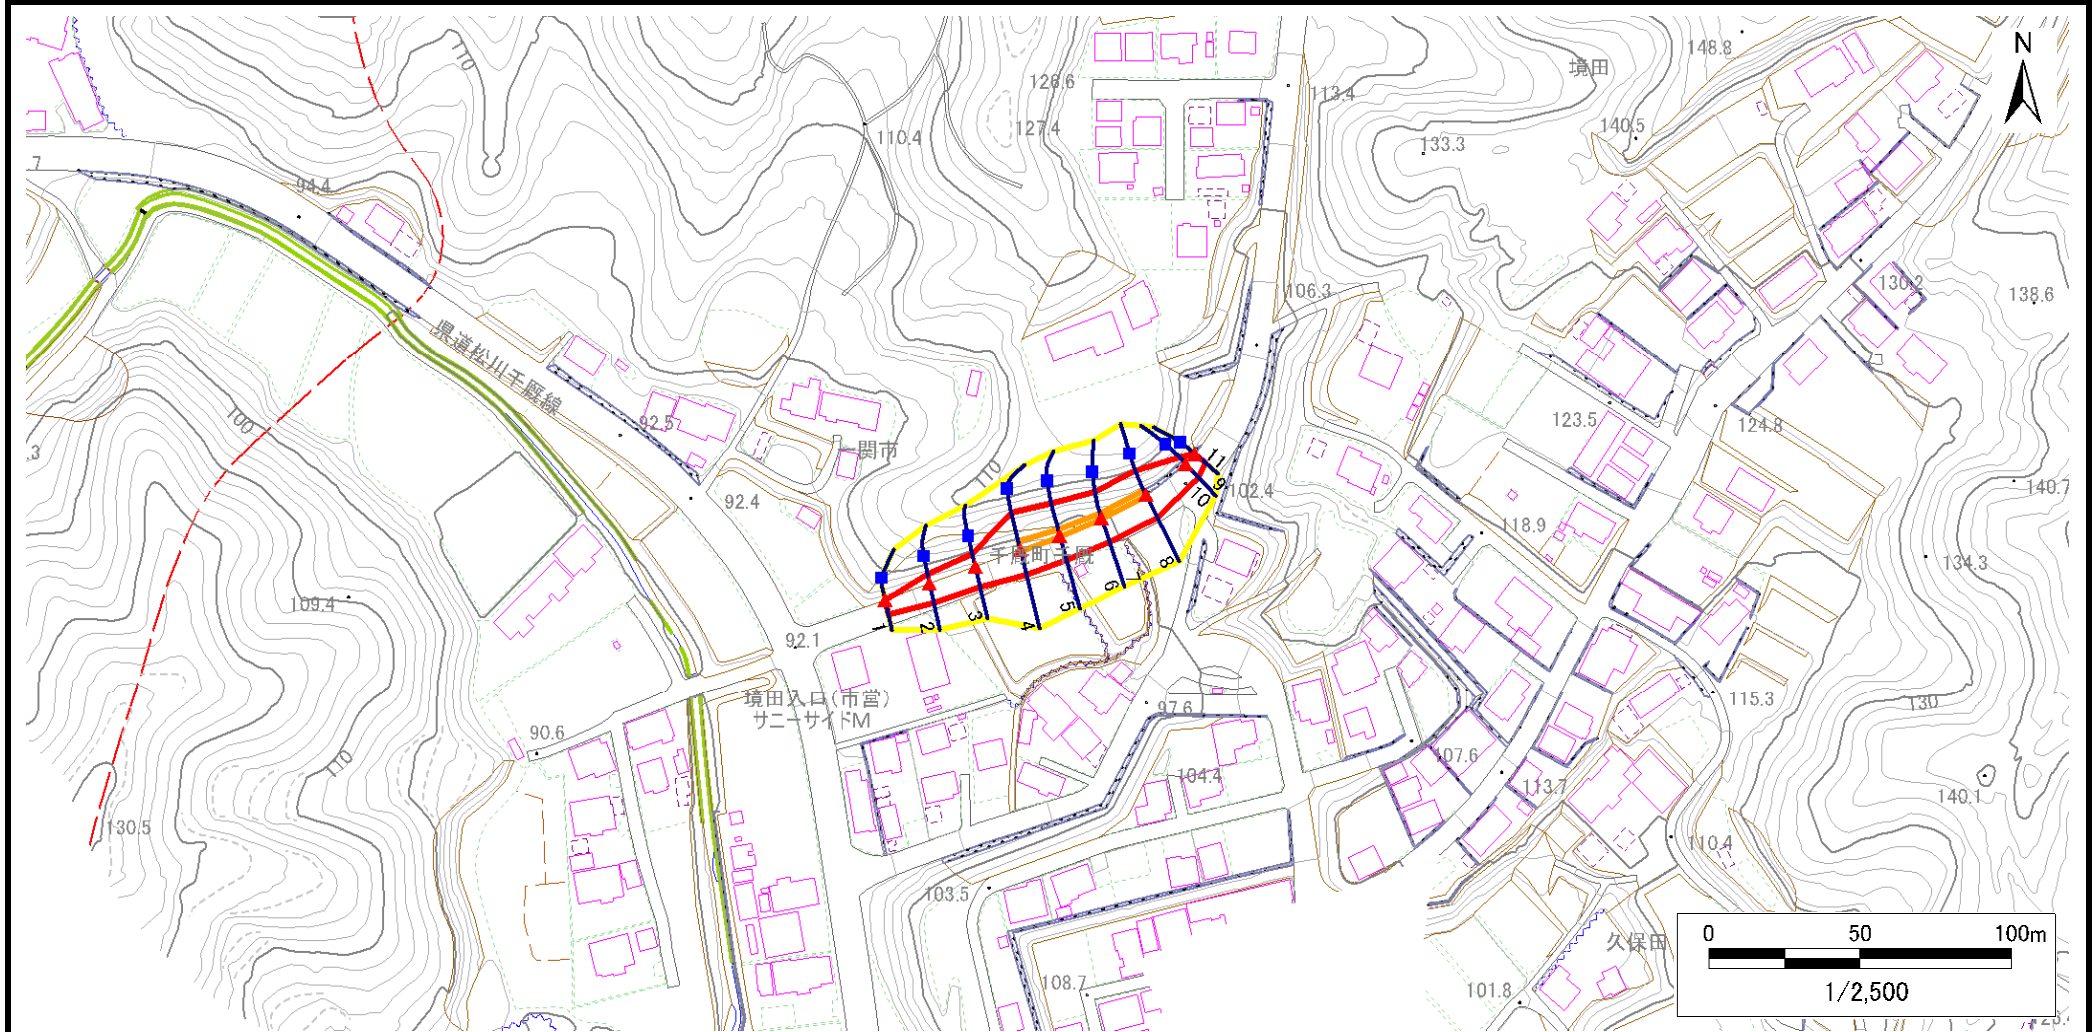

凡例

■ 上端
▲ 下端

— 横断測線

— 危害のおそれのある土地の区域
— 著しい危害のおそれのある土地の区域

— 土石等の移動による力が100kN/m²を超える範囲
— 土石等の堆積高が3mを超える範囲

— 土石等の移動による力が100kN/m²を超える範囲
— 土石等の堆積高が3mを超える範囲

— 土石等の移動による力が100kN/m²を超える範囲
— 土石等の堆積高が3mを超える範囲

急傾斜地の崩壊区域調書

様式3-1 危害のおそれのある土地、著しい危害のおそれのある土地の設定図

調査年度

2023年度

急傾斜地の位置

箇所番号


209BN5682-2

箇所名

境田H

所在地

一関市千厩町千厩字境田

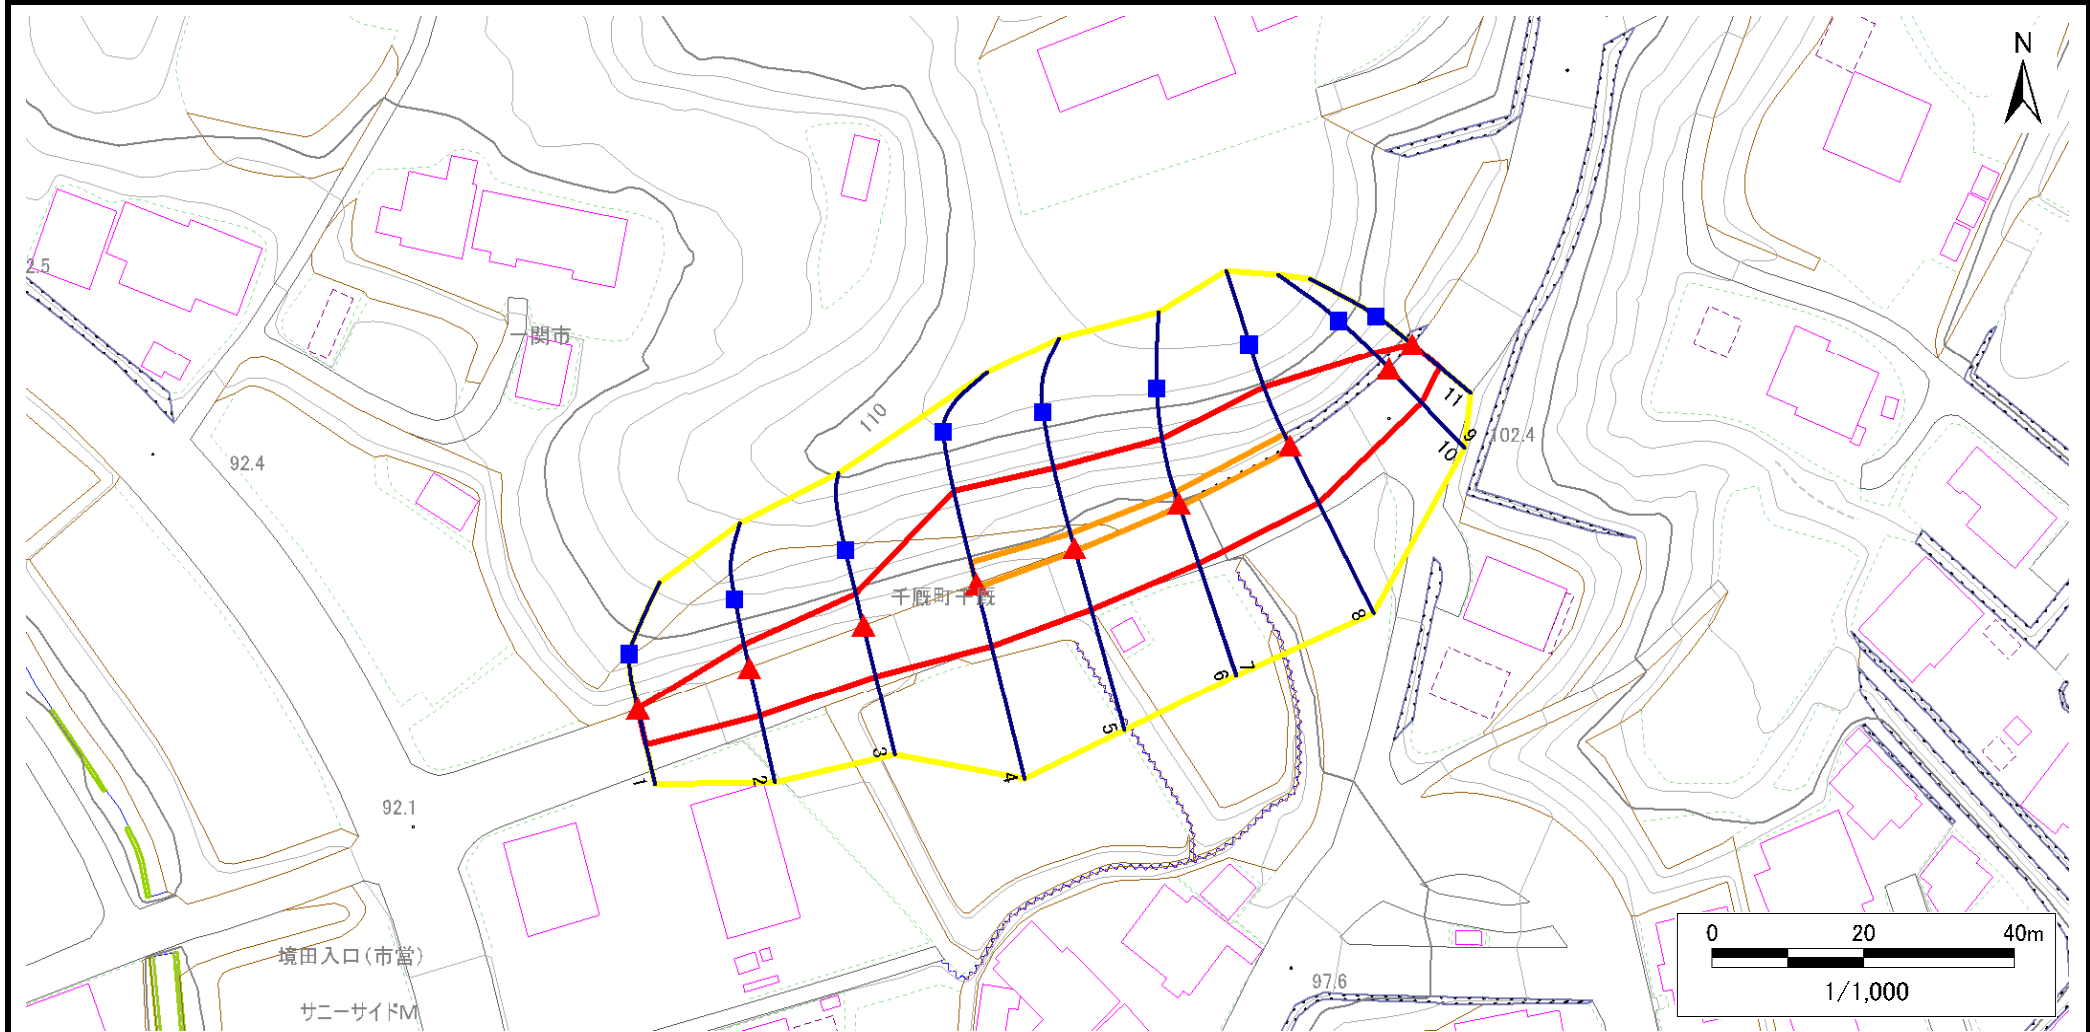

凡例

■ 上端
▲ 下端

— 横断測線

— 危険のおそれのある土地の区域
— 著しい危険のおそれのある土地の区域

— 土石等の移動による力が100kN/m²を超える範囲
— 土石等の堆積高が3mを超える範囲

— 土石等の移動による力が100kN/m²を超える範囲
— 土石等の堆積高が3mを超える範囲

— 土石等の移動による力が100kN/m²を超える範囲
— 土石等の堆積高が3mを超える範囲

急傾斜地の崩壊区域調書

様式3-2 建築物に作用すると想定される衝撃に関する事項(1/1)

様式3ー2 建築物に作用すると想定される衝撃に関する事項(1/1)													調査年度		2023年度	
急傾斜地の位置		箇所番号			209BN5682-2		箇所名		境田H		所在地		一関市千厩町千厩字境田			
横断 測線 番号	急傾斜地の下端に隣接する土地								急傾斜地内							
	土石等の移動の高さと力の大きさ				土石等の堆積高さと力の大きさ				土石等の移動の高さと力の大きさ				土石等の堆積高さと力の大きさ			
	区 分	高さ (m)	下端からの距離 (m)	力の大きさ (kN/㎡)	区 分	下端からの水平 距離(m)	高さ (m)	力の大きさ (kN/㎡)	区 分	高さ (m)	上端からの比高 (m)	力の大きさ (kN/㎡)	区 分	上端からの比高 (m)	高さ (m)	力の大きさ (kN/㎡)
1	100kN/㎡を超える	—	— ～ —	—	3mを超える	— ～ —	—	—	100kN/㎡を超える	—	— ～ —	—	3mを超える	— ～ —	—	—
	それ以外	1.00	0.00 ～ 4.77	59.40	それ以外	0.00 ～ 0.00	1.69	8.56	それ以外	1.00	5.00 ～ 5.00	59.40	それ以外	5.00 ～ 5.00	1.69	8.56
2	100kN/㎡を超える	—	— ～ —	—	3mを超える	— ～ —	—	—	100kN/㎡を超える	—	— ～ —	—	3mを超える	— ～ —	—	—
	それ以外	1.00	0.00 ～ 6.36	79.97	それ以外	0.00 ～ 6.36	1.84	9.30	それ以外	1.00	5.00 ～ 7.60	79.97	それ以外	5.00 ～ 7.60	1.84	9.30
3	100kN/㎡を超える	—	— ～ —	—	3mを超える	— ～ —	—	—	100kN/㎡を超える	—	— ～ —	—	3mを超える	— ～ —	—	—
	それ以外	1.00	0.00 ～ 6.85	86.75	それ以外	0.00 ～ 6.85	1.85	9.37	それ以外	1.00	5.00 ～ 8.60	86.75	それ以外	5.00 ～ 8.60	1.85	9.37
4	100kN/㎡を超える	1.00	0.00 ～ 0.55	108.11	3mを超える	— ～ —	—	—	100kN/㎡を超える	1.00	11.15 ～ 13.00	108.11	3mを超える	— ～ —	—	—
	それ以外	1.00	0.55 ～ 8.33	100.00	それ以外	0.00 ～ 8.33	2.03	10.27	それ以外	1.00	5.00 ～ 11.15	100.00	それ以外	5.00 ～ 13.00	2.03	10.27
5	100kN/㎡を超える	1.00	0.00 ～ 0.43	106.40	3mを超える	— ～ —	—	—	100kN/㎡を超える	1.00	10.87 ～ 12.20	106.40	3mを超える	— ～ —	—	—
	それ以外	1.00	0.43 ～ 8.22	100.00	それ以外	0.00 ～ 8.22	2.07	10.45	それ以外	1.00	5.00 ～ 10.87	100.00	それ以外	5.00 ～ 12.20	2.07	10.45
6	100kN/㎡を超える	1.00	0.00 ～ 0.43	106.31	3mを超える	— ～ —	—	—	100kN/㎡を超える	1.00	10.53 ～ 11.70	106.31	3mを超える	— ～ —	—	—
	それ以外	1.00	0.43 ～ 8.21	100.00	それ以外	0.00 ～ 8.21	2.19	11.06	それ以外	1.00	5.00 ～ 10.53	100.00	それ以外	5.00 ～ 11.70	2.19	11.06
7	100kN/㎡を超える	1.00	0.00 ～ 0.43	106.31	3mを超える	— ～ —	—	—	100kN/㎡を超える	1.00	10.53 ～ 11.70	106.31	3mを超える	— ～ —	—	—
	それ以外	1.00	0.43 ～ 8.21	100.00	それ以外	0.00 ～ 8.21	2.19	11.06	それ以外	1.00	5.00 ～ 10.53	100.00	それ以外	5.00 ～ 11.70	2.19	11.06
8	100kN/㎡を超える	1.00	0.00 ～ 0.51	107.60	3mを超える	— ～ —	—	—	100kN/㎡を超える	1.00	10.69 ～ 12.10	107.60	3mを超える	— ～ —	—	—
	それ以外	1.00	0.51 ～ 8.30	100.00	それ以外	0.00 ～ 8.30	1.85	9.34	それ以外	1.00	5.00 ～ 10.69	100.00	それ以外	5.00 ～ 12.10	1.85	9.34
9	100kN/㎡を超える	—	— ～ —	—	3mを超える	— ～ —	—	—	100kN/㎡を超える	—	— ～ —	—	3mを超える	— ～ —	—	—
	それ以外	1.00	0.00 ～ 6.20	77.80	それ以外	0.00 ～ 6.20	1.79	9.05	それ以外	1.00	5.00 ～ 7.20	77.80	それ以外	5.00 ～ 7.20	1.79	9.05
10	100kN/㎡を超える	—	— ～ —	—	3mを超える	— ～ —	—	—	100kN/㎡を超える	—	— ～ —	—	3mを超える	— ～ —	—	—
	それ以外	1.00	0.00 ～ 6.20	77.80	それ以外	0.00 ～ 6.20	1.79	9.05	それ以外	1.00	5.00 ～ 7.20	77.80	それ以外	5.00 ～ 7.20	1.79	9.05
11	100kN/㎡を超える	—	— ～ —	—	3mを超える	— ～ —	—	—	100kN/㎡を超える	—	— ～ —	—	3mを超える	— ～ —	—	—
	それ以外	1.00	0.00 ～ 4.69	58.43	それ以外	0.00 ～ 4.69	1.83	9.25	それ以外	1.00	5.00 ～ 5.00	58.43	それ以外	5.00 ～ 5.00	1.83	9.25
	100kN/㎡を超える		～		3mを超える	～			100kN/㎡を超える		～		3mを超える	～		
	それ以外		～		それ以外	～			それ以外		～		それ以外	～		
	100kN/㎡を超える		～		3mを超える	～			100kN/㎡を超える		～		3mを超える	～		
	それ以外		～		それ以外	～			それ以外		～		それ以外	～		
	100kN/㎡を超える		～		3mを超える	～			100kN/㎡を超える		～		3mを超える	～		
	それ以外		～		それ以外	～			それ以外		～		それ以外	～		
	100kN/㎡を超える		～		3mを超える	～			100kN/㎡を超える		～		3mを超える	～		
	それ以外		～		それ以外	～			それ以外		～		それ以外	～		