



土砂災害防止に関する基礎調査(急傾斜地の崩壊)

表紙 概況、位置図

自然現象の種類	急傾斜地の崩壊
箇所番号	209BN5685
箇所名	久保田A
所在地	一関市千厩町千厩字久保田
調査機関	岩手県県南広域振興局土木部 一関土木センター

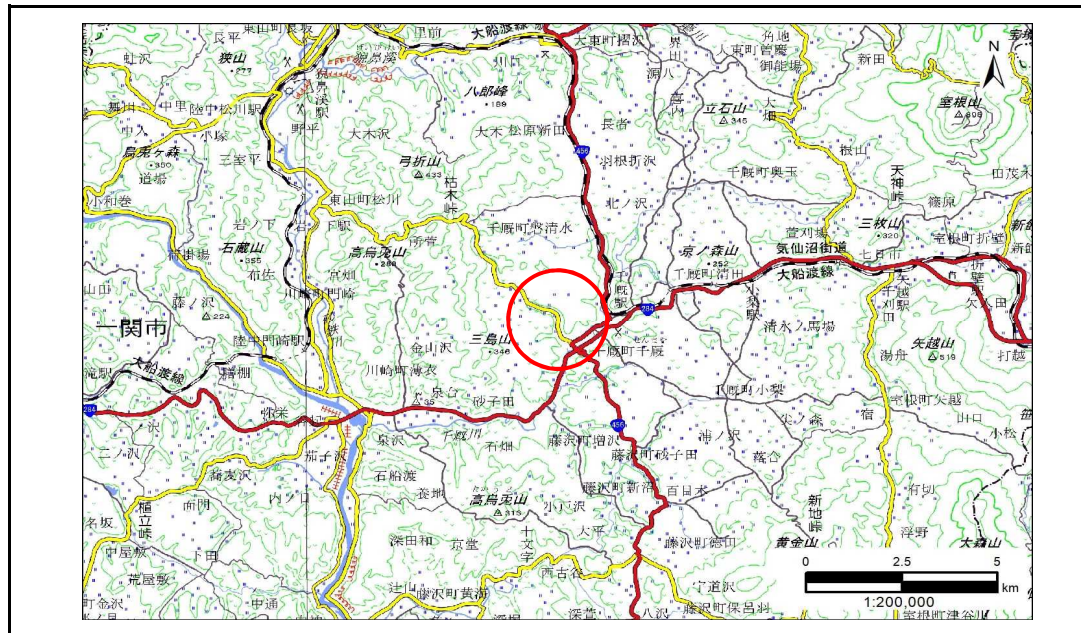

概況図(S=1:200,000)

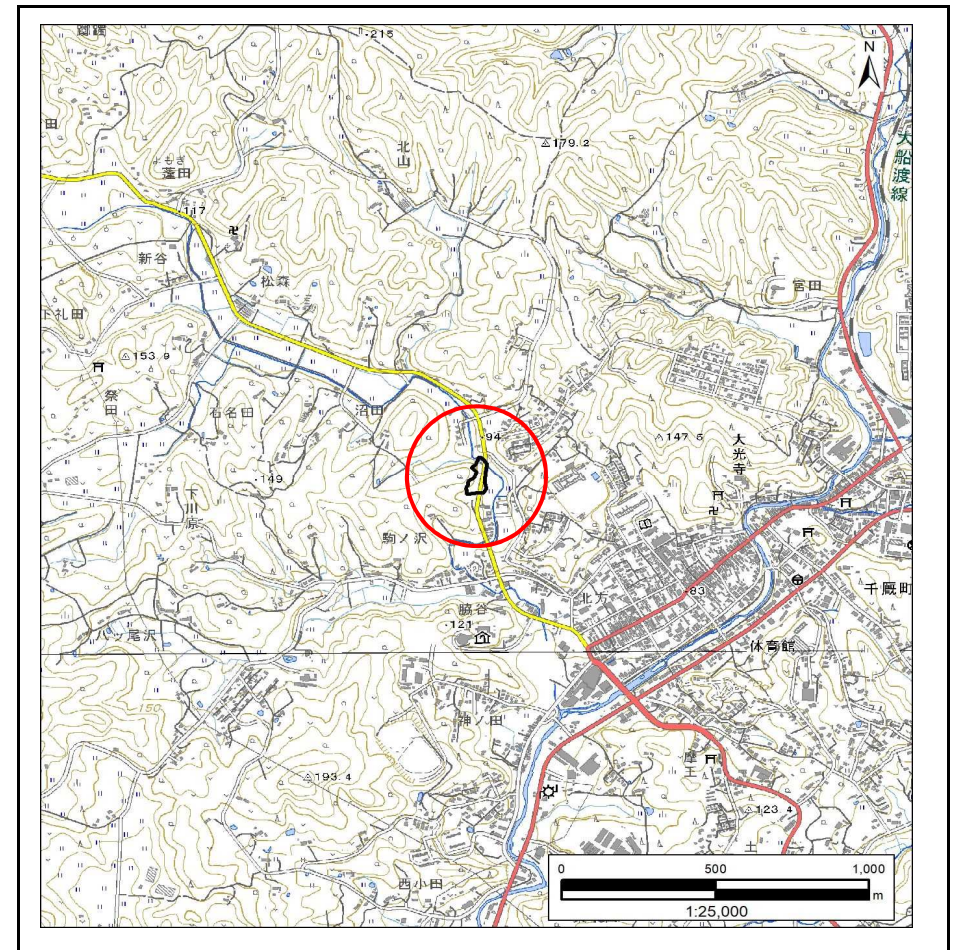

位置図(S=1:25,000)

急傾斜地の崩壊区域調査

様式3-1 危害のおそれのある土地、著しい危害のおそれのある土地の設定図

調査年度

2023年度

急傾斜地の位置

箇所番号


209BN5685

箇所名

久保田A

所在地

一関市千厩町千厩字久保田

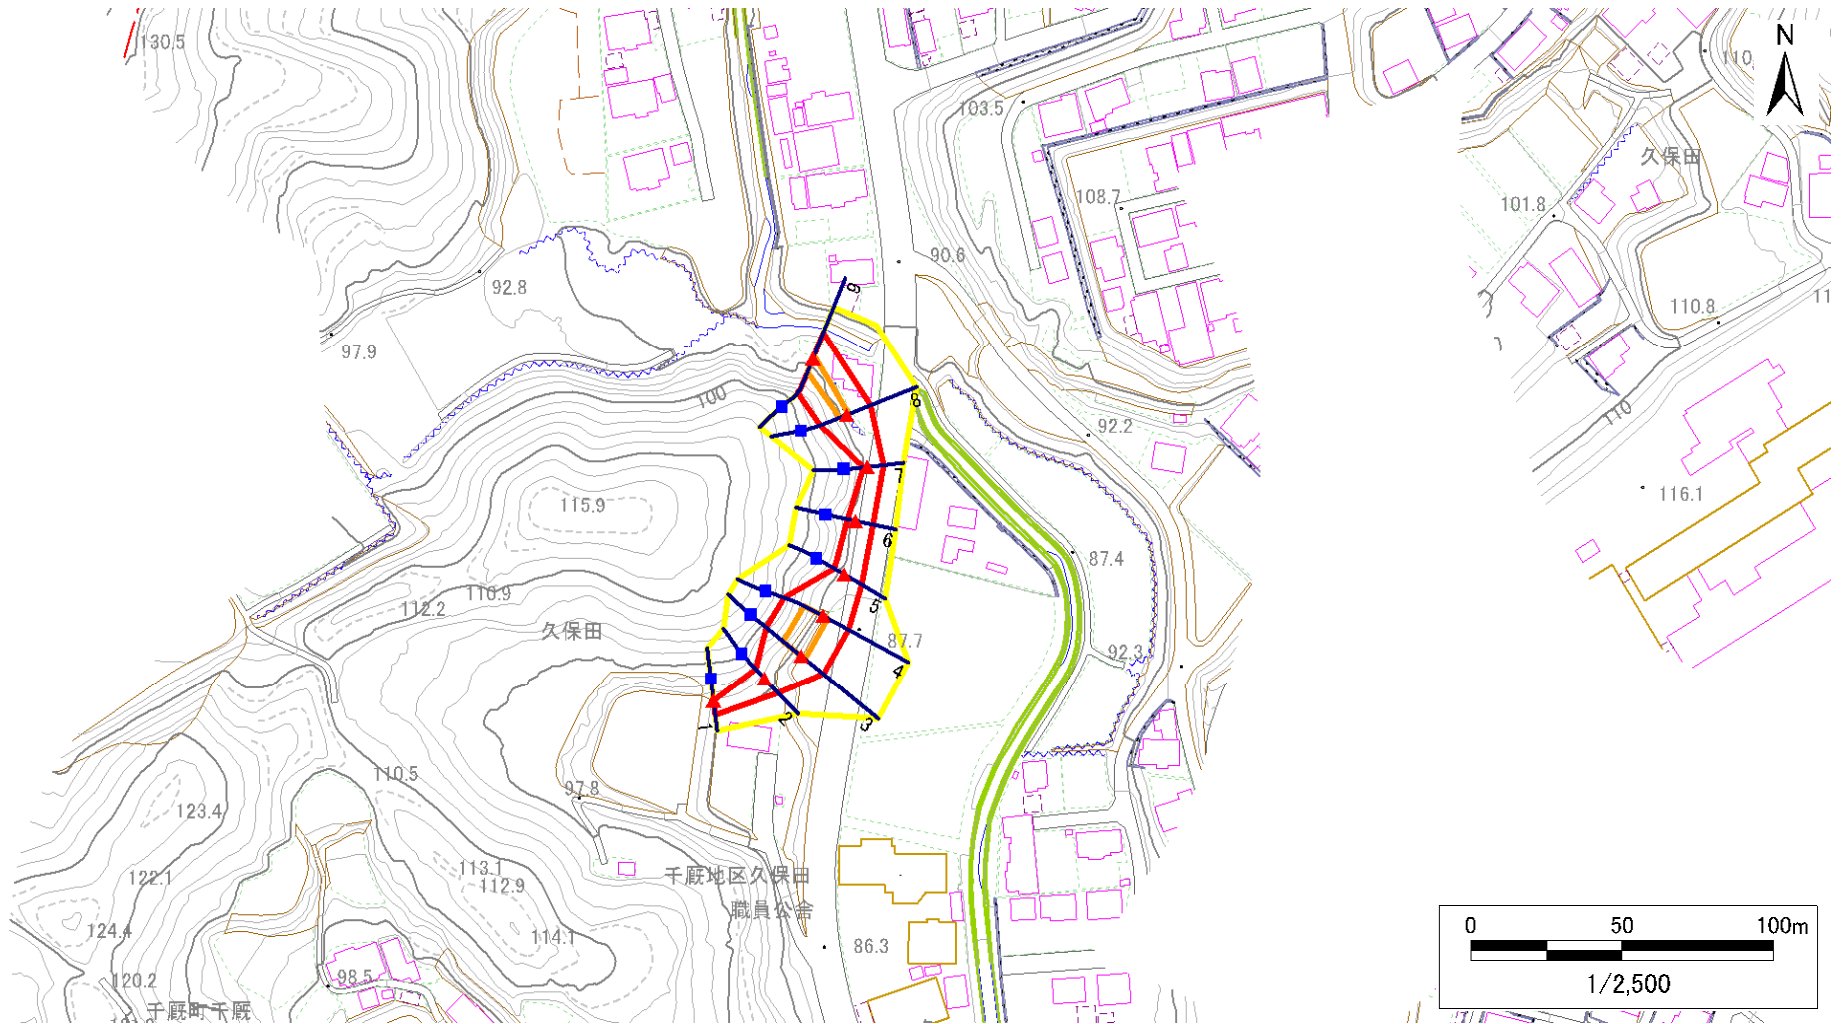

凡例

■ 上端
▲ 下端

— 横断測線

□ 危険のおそれのある土地の区域
□ 著しい危険のおそれのある土地の区域

□ 土石等の移動による力が100kN/m²を超える範囲
□ 土石等の堆積高が3mを超える範囲

□ 土石等の移動による力が100kN/m²を超える範囲
□ 土石等の堆積高が3mを超える範囲

□ 土石等の移動による力が100kN/m²を超える範囲
□ 土石等の堆積高が3mを超える範囲

急傾斜地の崩壊区域調書

様式3-2 建築物に作用すると想定される衝撃に関する事項(1/1)

様式3-2 建築物に作用すると想定される衝撃に関する事項(1/1)													調査年度		2023年度		
急傾斜地の位置		箇所番号			209BN5685			箇所名		久保田A		所在地	一関市千厩町千厩字久保田				
横断 測線 番号	急傾斜地の下端に隣接する土地									急傾斜地内							
	土石等の移動の高さと力の大きさ				土石等の堆積高さと力の大きさ					土石等の移動の高さと力の大きさ				土石等の堆積高さと力の大きさ			
	区 分	高さ (m)	下端からの距離 (m)	力の大きさ (kN/㎡)	区 分	下端からの水平 距離(m)	高さ (m)	力の大きさ (kN/㎡)	区 分	高さ (m)	上端からの比高 (m)	力の大きさ (kN/㎡)	区 分	上端からの比高 (m)	高さ (m)	力の大きさ (kN/㎡)	
1	100kN/㎡を超える	—	— ～ —	—	3mを超える	— ～ —	—	—	100kN/㎡を超える	—	— ～ —	—	3mを超える	— ～ —	—	—	
	それ以外	1.00	0.00 ～ 4.77	59.50	それ以外	0.00 ～ 0.00	1.71	8.66	それ以外	1.00	5.00 ～ 5.00	59.50	それ以外	5.00 ～ 5.00	1.71	8.66	
2	100kN/㎡を超える	—	— ～ —	—	3mを超える	— ～ —	—	—	100kN/㎡を超える	—	— ～ —	—	3mを超える	— ～ —	—	—	
	それ以外	1.00	0.00 ～ 6.64	83.84	それ以外	0.00 ～ 0.00	1.73	8.73	それ以外	1.00	5.00 ～ 8.00	83.84	それ以外	5.00 ～ 8.00	1.73	8.73	
3	100kN/㎡を超える	1.00	0.00 ～ 1.66	125.41	3mを超える	— ～ —	—	—	100kN/㎡を超える	1.00	10.53 ～ 16.31	125.41	3mを超える	— ～ —	—	—	
	それ以外	1.00	1.66 ～ 9.45	100.00	それ以外	0.00 ～ 9.45	2.37	11.97	それ以外	1.00	5.00 ～ 10.53	100.00	それ以外	5.00 ～ 16.31	2.37	11.97	
4	100kN/㎡を超える	1.00	0.00 ～ 1.60	124.37	3mを超える	— ～ —	—	—	100kN/㎡を超える	1.00	10.53 ～ 16.00	124.37	3mを超える	— ～ —	—	—	
	それ以外	1.00	1.60 ～ 9.38	100.00	それ以外	0.00 ～ 9.38	2.37	11.98	それ以外	1.00	5.00 ～ 10.53	100.00	それ以外	5.00 ～ 16.00	2.37	11.98	
5	100kN/㎡を超える	—	— ～ —	—	3mを超える	— ～ —	—	—	100kN/㎡を超える	—	— ～ —	—	3mを超える	— ～ —	—	—	
	それ以外	1.00	0.00 ～ 6.54	82.47	それ以外	0.00 ～ 0.00	1.74	8.77	それ以外	1.00	5.00 ～ 7.80	82.47	それ以外	5.00 ～ 7.80	1.74	8.77	
6	100kN/㎡を超える	—	— ～ —	—	3mを超える	— ～ —	—	—	100kN/㎡を超える	—	— ～ —	—	3mを超える	— ～ —	—	—	
	それ以外	1.00	0.00 ～ 5.94	74.38	それ以外	0.00 ～ 0.00	1.68	8.48	それ以外	1.00	5.00 ～ 6.80	74.38	それ以外	5.00 ～ 6.80	1.68	8.48	
7	100kN/㎡を超える	—	— ～ —	—	3mを超える	— ～ —	—	—	100kN/㎡を超える	—	— ～ —	—	3mを超える	— ～ —	—	—	
	それ以外	1.00	0.00 ～ 5.47	68.28	それ以外	0.00 ～ 0.00	1.77	8.94	それ以外	1.00	5.00 ～ 6.00	68.28	それ以外	5.00 ～ 6.00	1.77	8.94	
8	100kN/㎡を超える	1.00	0.00 ～ 0.66	109.88	3mを超える	— ～ —	—	—	100kN/㎡を超える	1.00	10.53 ～ 12.42	109.88	3mを超える	— ～ —	—	—	
	それ以外	1.00	0.66 ～ 8.45	100.00	それ以外	0.00 ～ 8.45	2.19	11.09	それ以外	1.00	5.00 ～ 10.53	100.00	それ以外	5.00 ～ 12.42	2.19	11.09	
9	100kN/㎡を超える	1.00	0.00 ～ 1.09	116.36	3mを超える	— ～ —	—	—	100kN/㎡を超える	1.00	10.58 ～ 14.05	116.36	3mを超える	— ～ —	—	—	
	それ以外	1.00	1.09 ～ 8.87	100.00	それ以外	0.00 ～ 8.87	2.14	10.81	それ以外	1.00	5.00 ～ 10.58	100.00	それ以外	5.00 ～ 14.05	2.14	10.81	
	100kN/㎡を超える		～		3mを超える	～			100kN/㎡を超える		～		3mを超える	～			
	それ以外		～		それ以外	～			それ以外		～		それ以外	～			
	100kN/㎡を超える		～		3mを超える	～			100kN/㎡を超える		～		3mを超える	～			
	それ以外		～		それ以外	～			それ以外		～		それ以外	～			
