



土砂災害防止に関する基礎調査(急傾斜地の崩壊)

表紙 概況、位置図

自然現象の種類	急傾斜地の崩壊
箇所番号	209BN5700
箇所名	入山沢A
所在地	一関市千厩町奥玉字入山沢
調査機関	岩手県南広域振興局土木部 一関土木センター

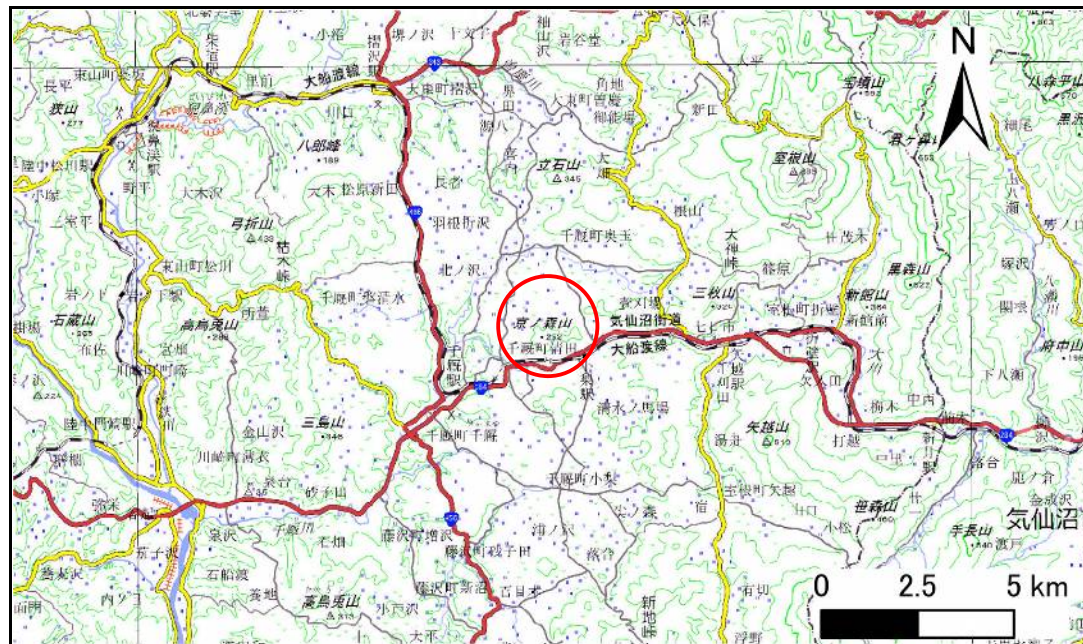

概況図(S=1:200,000)

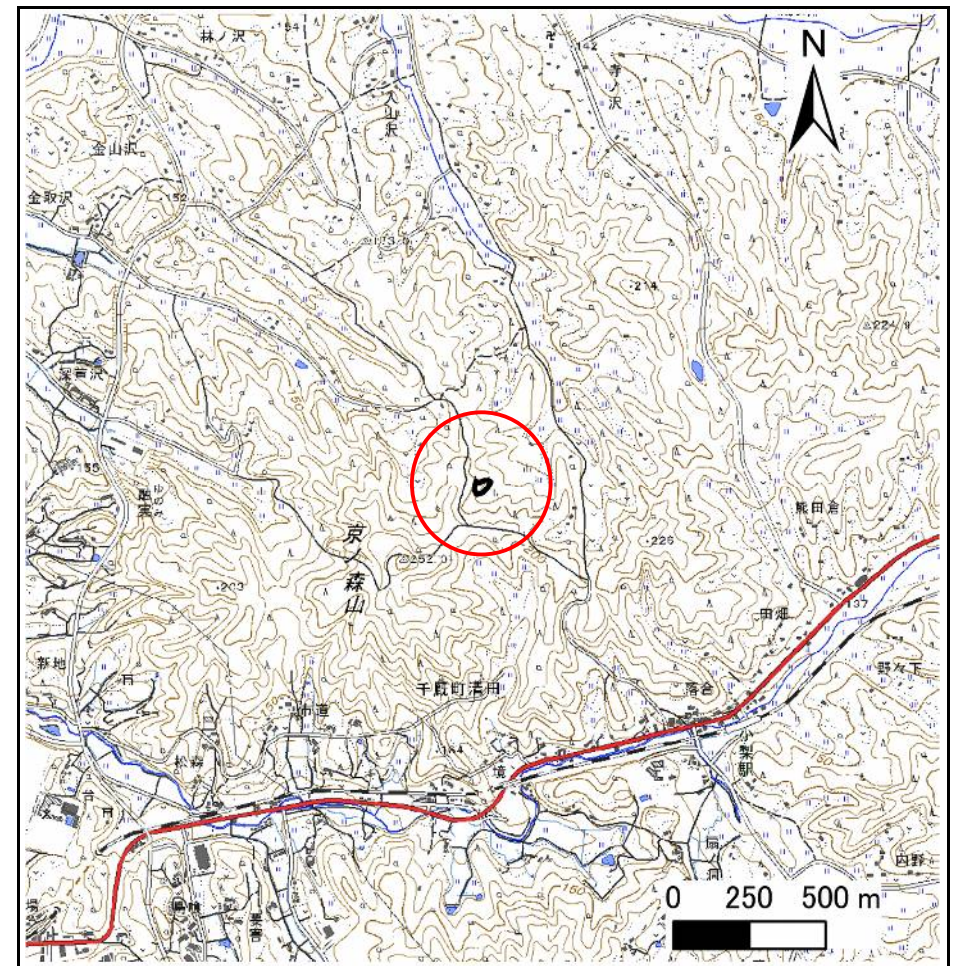

位置図(S=1:25,000)

急傾斜地の崩壊区域調査

様式3-1 危害のおそれのある土地、著しい危害のおそれのある土地の設定図

調査年度

2023年度

急傾斜地の位置

箇所番号


209BN5700

箇所名

入山沢A

所在地

一関市千厩町奥玉字入山沢

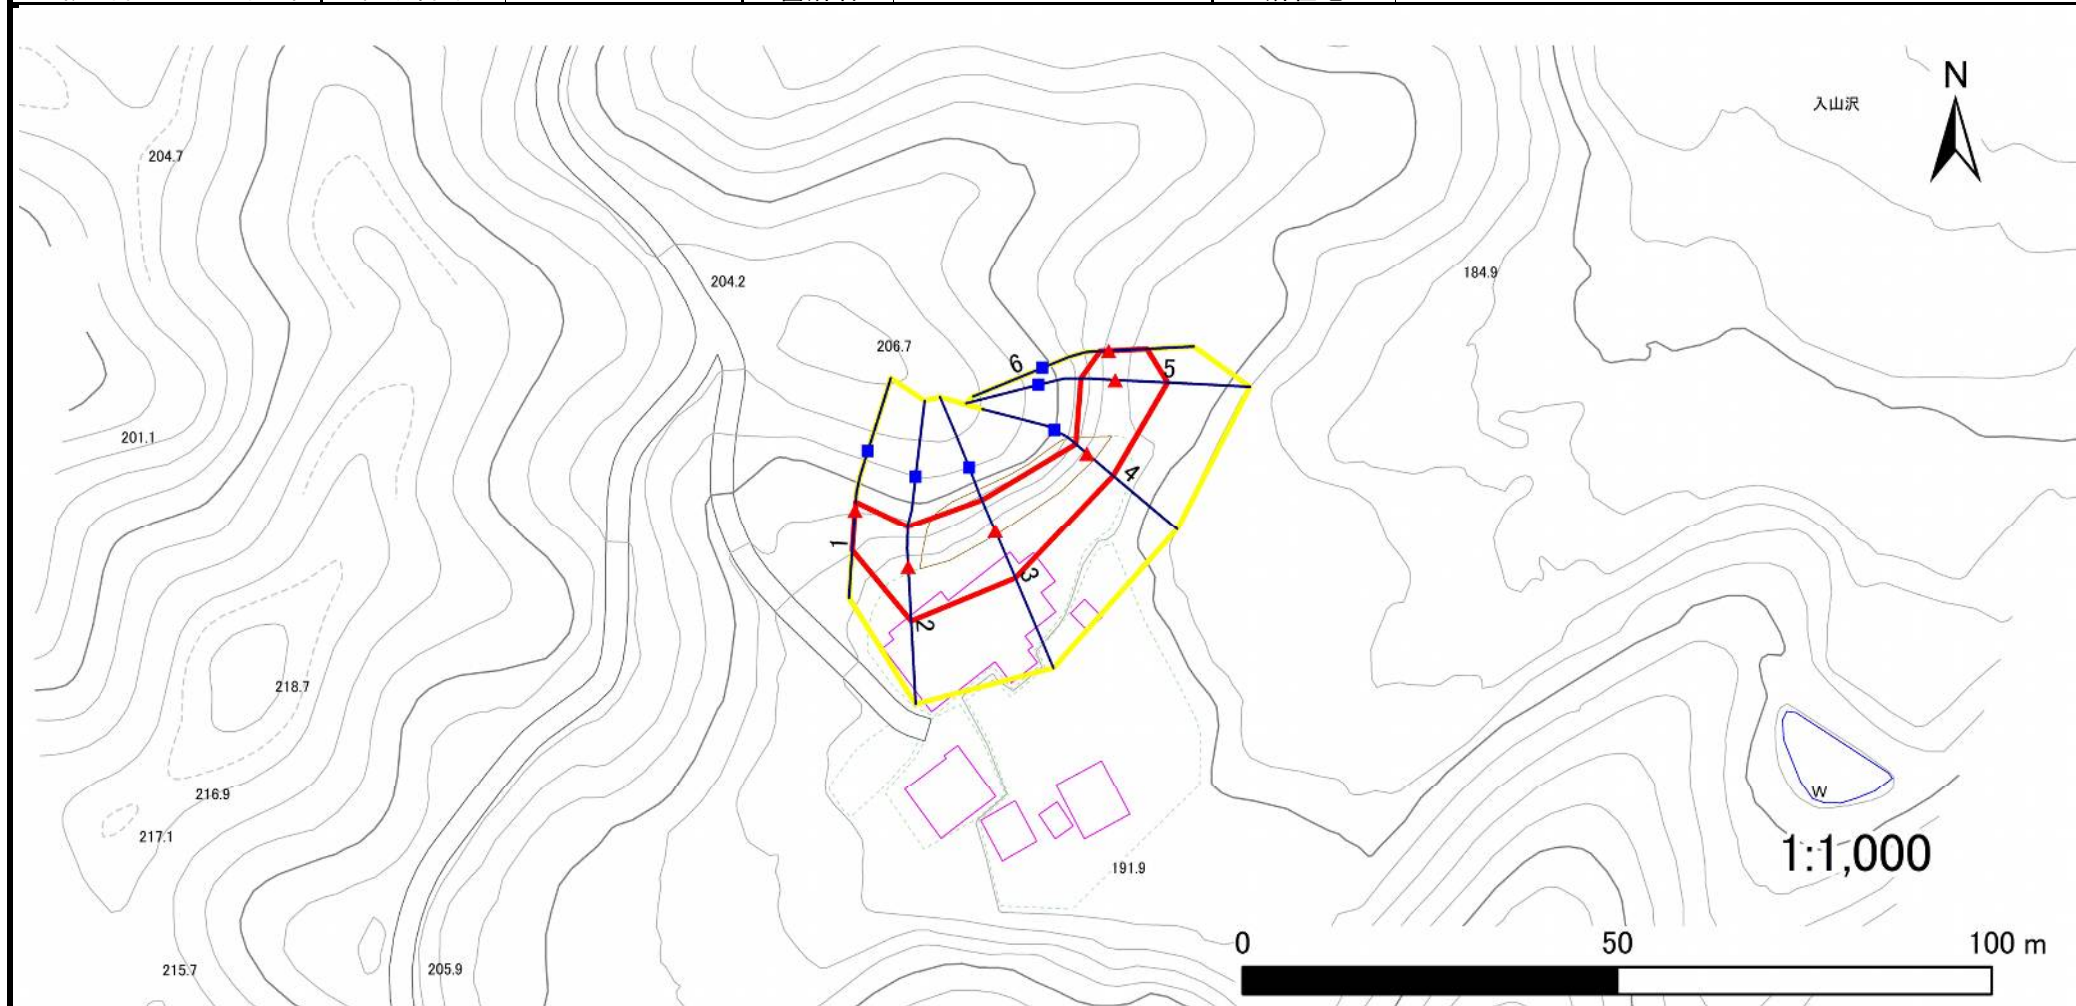

凡例

■ 上端
▲ 下端

— 横断測線

黄色の枠 危害のおそれのある土地の区域
赤色の枠 著しい危害のおそれのある土地の区域

オレンジ色の枠 土石等の移動による力が100kN/m²を超える範囲
茶色の枠 土石等の堆積高が3mを超える範囲

急傾斜地の崩壊区域調書

様式3-2 建築物に作用すると想定される衝撃に関する事項(1/1)

様式3－2 建築物に作用すると想定される衝撃に関する事項(1/1)												調査年度		2023年度		
急傾斜地の位置		箇所番号		209BN5700		箇所名		入山沢A		所在地		一関市千厩町奥玉字入山沢				
横断 測線 番号	急傾斜地の下端に隣接する土地								急傾斜地内							
	土石等の移動の高さと力の大きさ				土石等の堆積高さと力の大きさ				土石等の移動の高さと力の大きさ				土石等の堆積高さと力の大きさ			
	区 分	高さ (m)	下端からの距離 (m)	力の大きさ (kN/㎡)	区 分	下端からの水平 距離(m)	高さ (m)	力の大きさ (kN/㎡)	区 分	高さ (m)	上端からの比高 (m)	力の大きさ (kN/㎡)	区 分	上端からの比高 (m)	高さ (m)	力の大きさ (kN/㎡)
1	100kN/㎡を超える	—	— ～ —	—	3mを超える	— ～ —	—	—	100kN/㎡を超える	—	— ～ —	—	3mを超える	— ～ —	—	—
	それ以外	1.00	0.00 ～ 5.35	66.68	それ以外	0.00 ～ 0.00	1.72	8.72	それ以外	1.00	5.00 ～ 5.80	66.68	それ以外	5.00 ～ 5.80	1.72	8.72
2	100kN/㎡を超える	—	— ～ —	—	3mを超える	— ～ —	—	—	100kN/㎡を超える	—	— ～ —	—	3mを超える	— ～ —	—	—
	それ以外	1.00	0.00 ～ 7.14	90.76	それ以外	0.00 ～ 0.00	1.75	8.84	それ以外	1.00	5.00 ～ 9.01	90.76	それ以外	5.00 ～ 9.01	1.75	8.84
3	100kN/㎡を超える	—	— ～ —	—	3mを超える	— ～ —	—	—	100kN/㎡を超える	—	— ～ —	—	3mを超える	— ～ —	—	—
	それ以外	1.00	0.00 ～ 6.79	85.93	それ以外	0.00 ～ 6.79	2.04	10.31	それ以外	1.00	5.00 ～ 9.81	85.93	それ以外	5.00 ～ 9.81	2.04	10.31
4	100kN/㎡を超える	—	— ～ —	—	3mを超える	— ～ —	—	—	100kN/㎡を超える	—	— ～ —	—	3mを超える	— ～ —	—	—
	それ以外	1.00	0.00 ～ 4.52	56.42	それ以外	0.00 ～ 4.52	2.31	11.67	それ以外	1.00	5.00 ～ 7.81	56.42	それ以外	5.00 ～ 7.81	2.31	11.67
5	100kN/㎡を超える	—	— ～ —	—	3mを超える	— ～ —	—	—	100kN/㎡を超える	—	— ～ —	—	3mを超える	— ～ —	—	—
	それ以外	1.00	0.00 ～ 7.02	89.09	それ以外	0.00 ～ 7.02	1.87	9.43	それ以外	1.00	5.00 ～ 9.00	89.09	それ以外	5.00 ～ 9.00	1.87	9.43
6	100kN/㎡を超える	—	— ～ —	—	3mを超える	— ～ —	—	—	100kN/㎡を超える	—	— ～ —	—	3mを超える	— ～ —	—	—
	それ以外	1.00	0.00 ～ 5.13	63.98	それ以外	0.00 ～ 0.00	1.61	8.15	それ以外	1.00	5.00 ～ 5.70	63.98	それ以外	5.00 ～ 5.70	1.61	8.15
