



土砂災害防止に関する基礎調査(急傾斜地の崩壊)

表紙 概況、位置図

自然現象の種類	急傾斜地の崩壊
箇所番号	209BN5706
箇所名	松森B
所在地	一関市千厩町清田字松森
調査機関	岩手県県南広域振興局土木部 一関土木センター

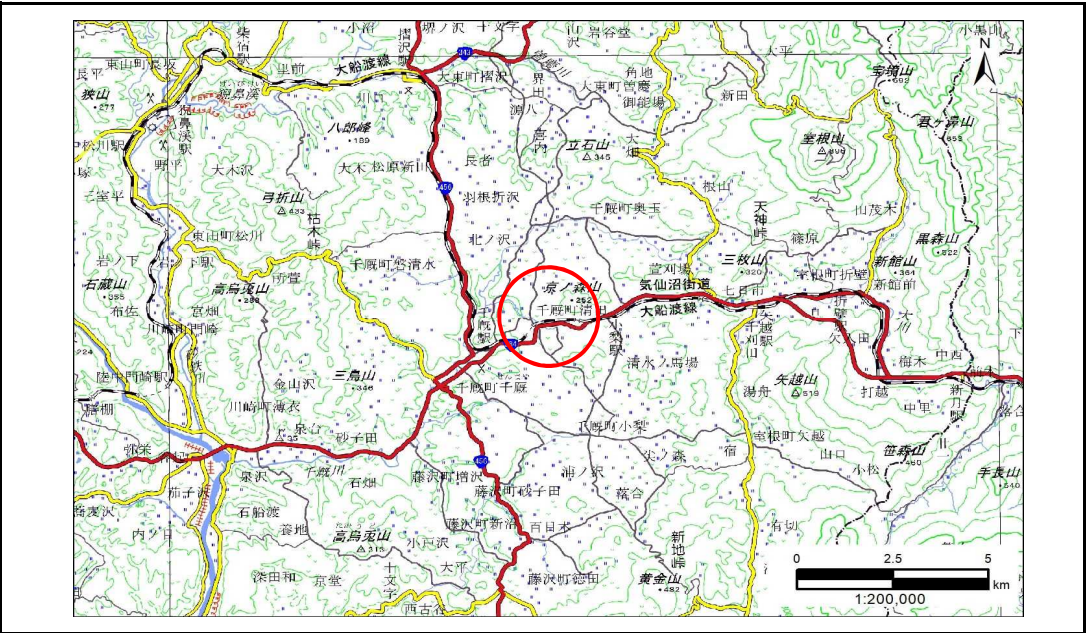

概況図(S=1:200,000)

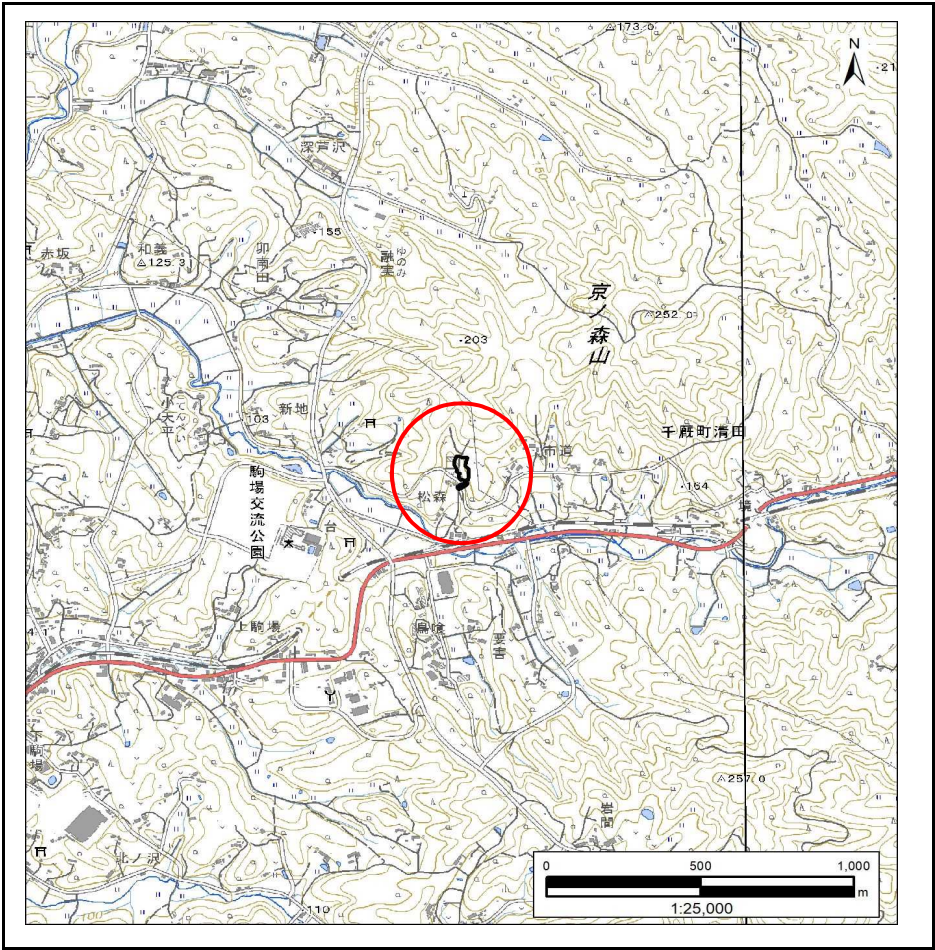

位置図(S=1:25,000)

急傾斜地の崩壊区域調書

様式3-1 危害のおそれのある土地、著しい危害のおそれのある土地の設定図

調査年度

2023年度

急傾斜地の位置

箇所番号


209BN5706

箇所名

松森B

所在地

一関市千厩町清田字松森

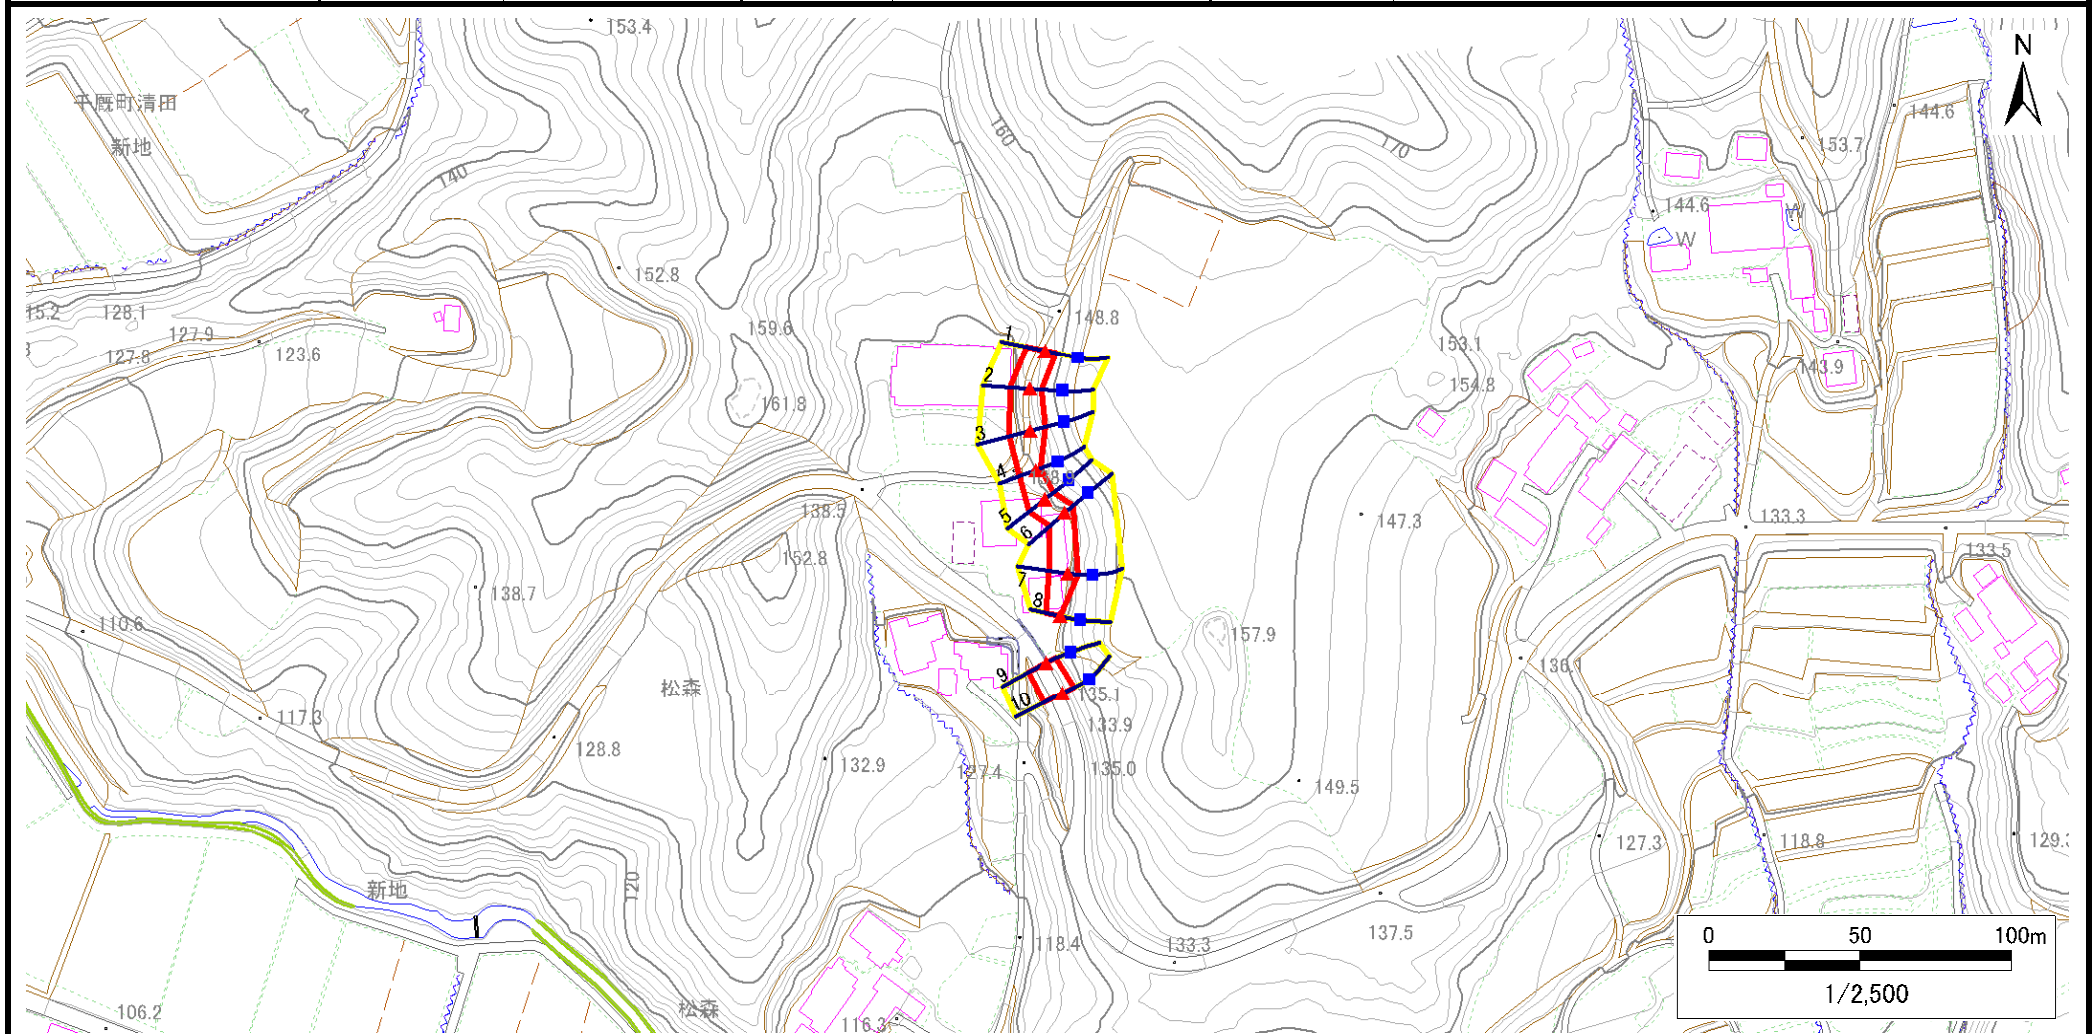

凡例

■ 上端
▲ 下端

— 横断測線

 危害のおそれのある土地の区域
 著しい危害のおそれのある土地の区域

 土石等の移動による力が100kN/m²を超える範囲
 土石等の堆積高が3mを超える範囲

急傾斜地の崩壊区域調書

様式3-1 危害のおそれのある土地、著しい危害のおそれのある土地の設定図

調査年度

2023年度

急傾斜地の位置

箇所番号


209BN5706

箇所名

松森B

所在地

一関市千厩町清田字松森

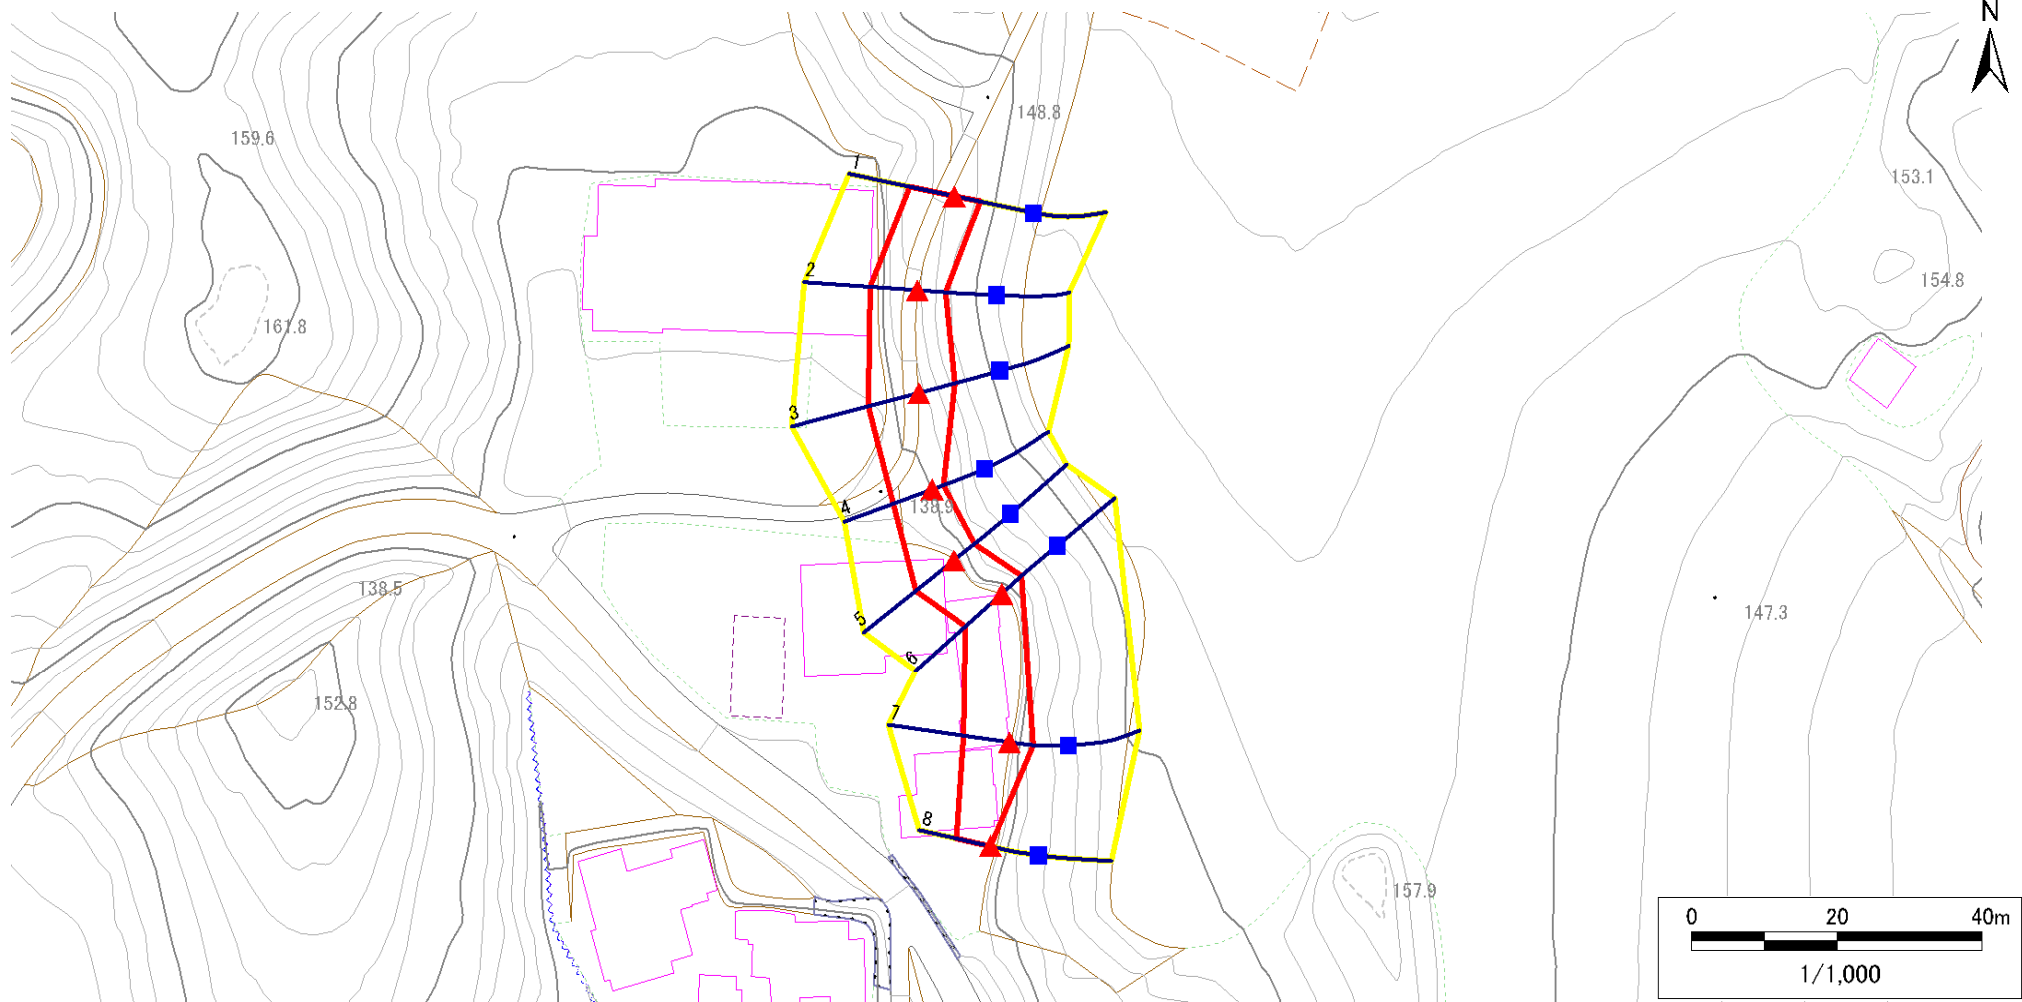

凡例

■ 上端
▲ 下端

— 横断測線

■ 危険のおそれのある土地の区域
■ 著しい危険のおそれのある土地の区域

■ 土石等の移動による力が100kN/m²を超える範囲
■ 土石等の堆積高が3mを超える範囲

急傾斜地の崩壊区域調書

様式3-1 危害のおそれのある土地、著しい危害のおそれのある土地の設定図

調査年度

2023年度

急傾斜地の位置

箇所番号


209BN5706

箇所名

松森B

所在地

一関市千厩町清田字松森

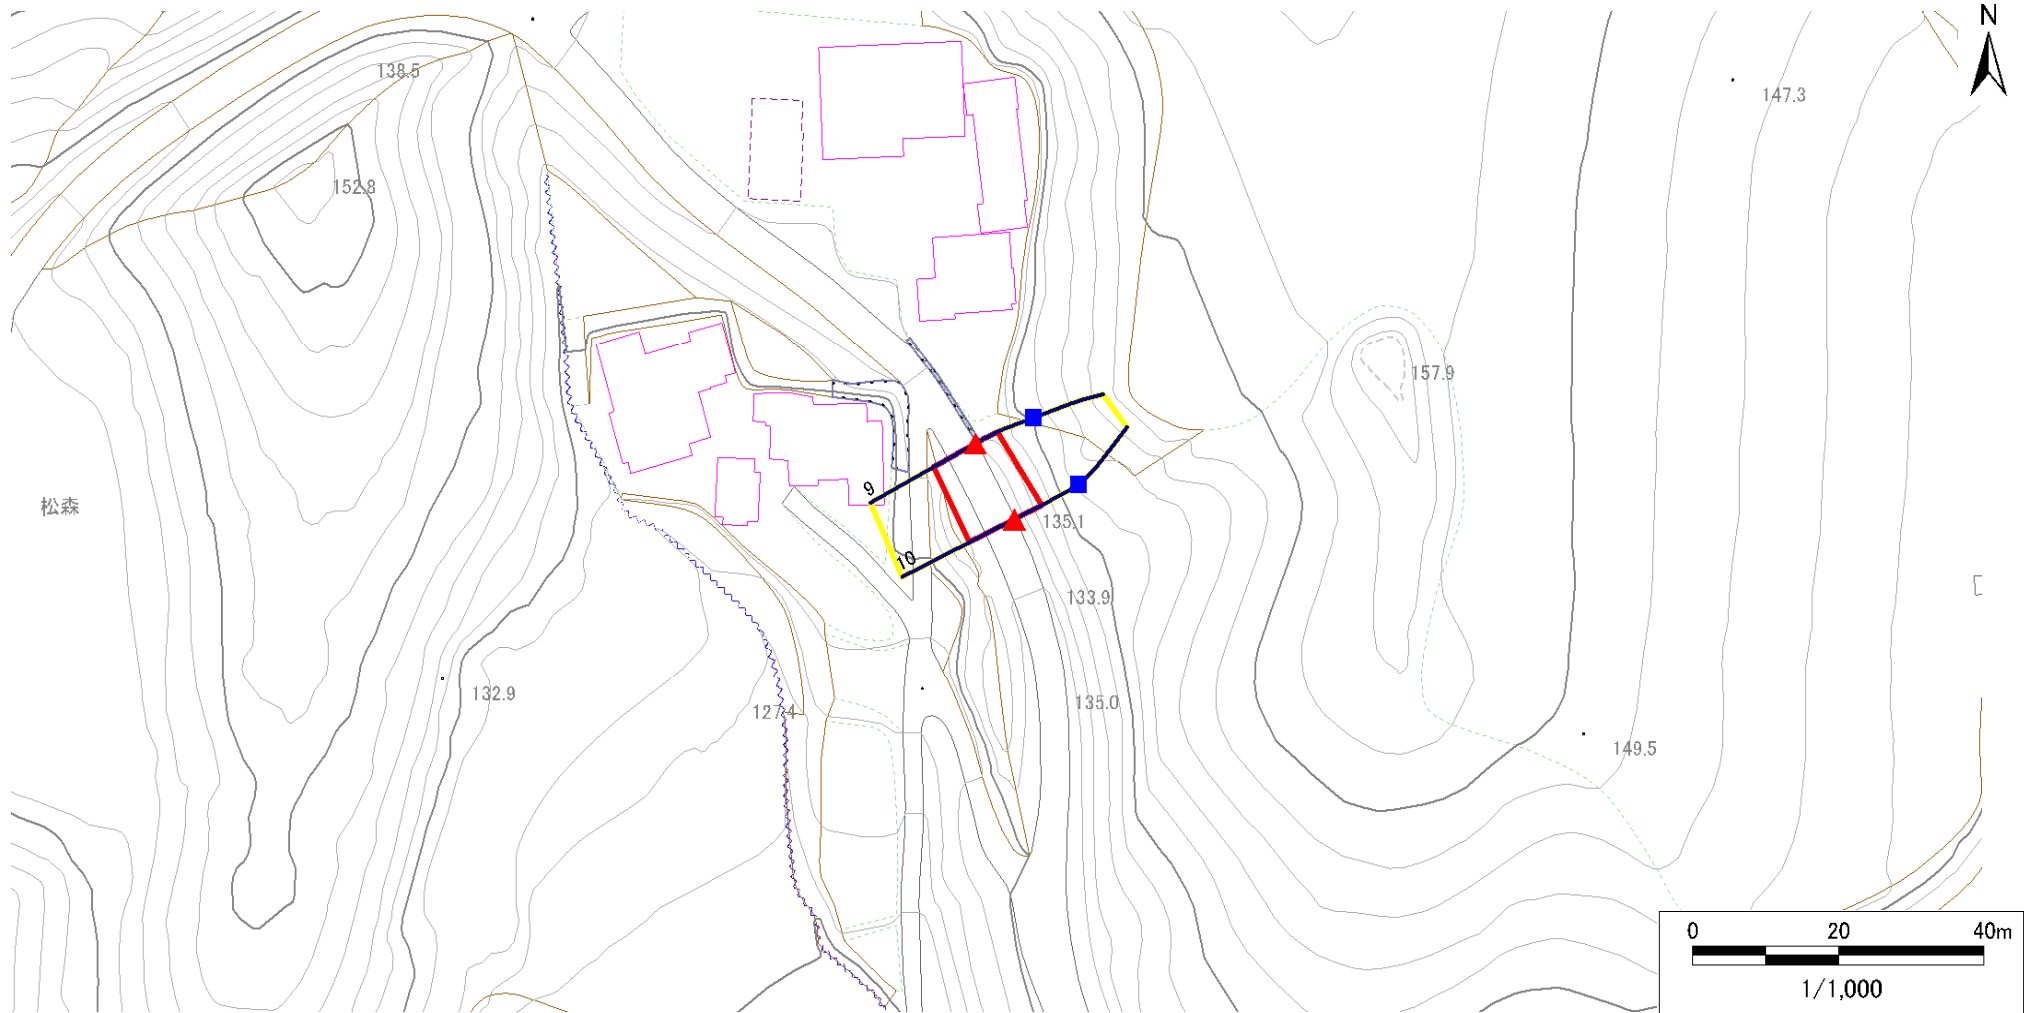

凡例

■ 上端
▲ 下端

— 横断測線

黄色 危険のおそれのある土地の区域
赤色 著しい危険のおそれのある土地の区域

土石等の移動による力が100kN/m²を超える範囲
土石等の堆積高が3mを超える範囲

土石等の移動による力が100kN/m²を超える範囲
土石等の堆積高が3mを超える範囲

土石等の移動による力が100kN/m²を超える範囲
土石等の堆積高が3mを超える範囲

急傾斜地の崩壊区域調書

様式3-2 建築物に作用すると想定される衝撃に関する事項(1/1)

様式3－2 建築物に作用すると想定される衝撃に関する事項(1/1)													調査年度		2023年度		
急傾斜地の位置		箇所番号			209BN5706			箇所名		松森B		所在地	一関市千厩町清田字松森				
横断 測線 番号	急傾斜地の下端に隣接する土地									急傾斜地内							
	土石等の移動の高さと力の大きさ				土石等の堆積高さと力の大きさ					土石等の移動の高さと力の大きさ				土石等の堆積高さと力の大きさ			
	区 分	高さ (m)	下端からの距離 (m)	力の大きさ (kN/㎡)	区 分	下端からの水平 距離(m)	高さ (m)	力の大きさ (kN/㎡)	区 分	高さ (m)	上端からの比高 (m)	力の大きさ (kN/㎡)	区 分	上端からの比高 (m)	高さ (m)	力の大きさ (kN/㎡)	
1	100kN/㎡を超える	—	— ～ —	—	3mを超える	— ～ —	—	—	100kN/㎡を超える	—	— ～ —	—	3mを超える	— ～ —	—	—	
	それ以外	1.00	0.00 ～ 6.24	78.33	それ以外	0.00 ～ 0.00	1.66	8.38	それ以外	1.00	5.00 ～ 7.40	78.33	それ以外	5.00 ～ 7.40	1.66	8.38	
2	100kN/㎡を超える	—	— ～ —	—	3mを超える	— ～ —	—	—	100kN/㎡を超える	—	— ～ —	—	3mを超える	— ～ —	—	—	
	それ以外	1.00	0.00 ～ 6.53	82.23	それ以外	0.00 ～ 0.00	1.71	8.63	それ以外	1.00	5.00 ～ 7.80	82.23	それ以外	5.00 ～ 7.80	1.71	8.63	
3	100kN/㎡を超える	—	— ～ —	—	3mを超える	— ～ —	—	—	100kN/㎡を超える	—	— ～ —	—	3mを超える	— ～ —	—	—	
	それ以外	1.00	0.00 ～ 7.14	90.69	それ以外	0.00 ～ 0.00	1.78	8.97	それ以外	1.00	5.00 ～ 9.00	90.69	それ以外	5.00 ～ 9.00	1.78	8.97	
4	100kN/㎡を超える	—	— ～ —	—	3mを超える	— ～ —	—	—	100kN/㎡を超える	—	— ～ —	—	3mを超える	— ～ —	—	—	
	それ以外	1.00	0.00 ～ 5.68	70.99	それ以外	0.00 ～ 5.68	1.82	9.19	それ以外	1.00	5.00 ～ 6.40	70.99	それ以外	5.00 ～ 6.40	1.82	9.19	
5	100kN/㎡を超える	—	— ～ —	—	3mを超える	— ～ —	—	—	100kN/㎡を超える	—	— ～ —	—	3mを超える	— ～ —	—	—	
	それ以外	1.00	0.00 ～ 6.54	82.40	それ以外	0.00 ～ 0.00	1.78	8.99	それ以外	1.00	5.00 ～ 7.80	82.40	それ以外	5.00 ～ 7.80	1.78	8.99	
6	100kN/㎡を超える	—	— ～ —	—	3mを超える	— ～ —	—	—	100kN/㎡を超える	—	— ～ —	—	3mを超える	— ～ —	—	—	
	それ以外	1.00	0.00 ～ 6.54	82.40	それ以外	0.00 ～ 0.00	1.78	8.99	それ以外	1.00	5.00 ～ 7.80	82.40	それ以外	5.00 ～ 7.80	1.78	8.99	
7	100kN/㎡を超える	—	— ～ —	—	3mを超える	— ～ —	—	—	100kN/㎡を超える	—	— ～ —	—	3mを超える	— ～ —	—	—	
	それ以外	1.00	0.00 ～ 6.33	79.63	それ以外	0.00 ～ 6.33	1.99	10.08	それ以外	1.00	5.00 ～ 8.40	79.63	それ以外	5.00 ～ 8.40	1.99	10.08	
8	100kN/㎡を超える	—	— ～ —	—	3mを超える	— ～ —	—	—	100kN/㎡を超える	—	— ～ —	—	3mを超える	— ～ —	—	—	
	それ以外	1.00	0.00 ～ 4.77	59.50	それ以外	0.00 ～ 0.00	1.74	8.77	それ以外	1.00	5.00 ～ 5.00	59.50	それ以外	5.00 ～ 5.00	1.74	8.77	
9	100kN/㎡を超える	—	— ～ —	—	3mを超える	— ～ —	—	—	100kN/㎡を超える	—	— ～ —	—	3mを超える	— ～ —	—	—	
	それ以外	1.00	0.00 ～ 6.50	81.83	それ以外	0.00 ～ 6.50	1.92	9.69	それ以外	1.00	5.00 ～ 8.20	81.83	それ以外	5.00 ～ 8.20	1.92	9.69	
10	100kN/㎡を超える	—	— ～ —	—	3mを超える	— ～ —	—	—	100kN/㎡を超える	—	— ～ —	—	3mを超える	— ～ —	—	—	
	それ以外	1.00	0.00 ～ 6.86	86.76	それ以外	0.00 ～ 6.86	1.85	9.37	それ以外	1.00	5.00 ～ 8.60	86.76	それ以外	5.00 ～ 8.60	1.85	9.37	
	100kN/㎡を超える		～		3mを超える	～			100kN/㎡を超える		～		3mを超える	～			
	それ以外		～		それ以外	～			それ以外		～		それ以外	～			
	100kN/㎡を超える		～		3mを超える	～			100kN/㎡を超える		～		3mを超える	～			
	それ以外		～		それ以外	～			それ以外		～		それ以外	～			
	100kN/㎡を超える		～		3mを超える	～			100kN/㎡を超える		～		3mを超える	～			
	それ以外		～		それ以外	～			それ以外		～		それ以外	～			
	100kN/㎡を超える		～		3mを超える	～			100kN/㎡を超える		～		3mを超える	～			
	それ以外		～		それ以外	～			それ以外		～		それ以外	～			
	100kN/㎡を超える		～		3mを超える	～			100kN/㎡を超える		～		3mを超える	～			
	それ以外		～		それ以外	～			それ以外		～		それ以外	～			