



# 土砂災害防止に関する基礎調査(急傾斜地の崩壊)

表紙 概況、位置図

|         |                        |
|---------|------------------------|
| 自然現象の種類 | 急傾斜地の崩壊                |
| 箇所番号    | 209BN5726              |
| 箇所名     | 鳥喰B                    |
| 所在地     | 一関市千厩町清田字鳥喰            |
| 調査機関    | 岩手県県南広域振興局土木部 一関土木センター |

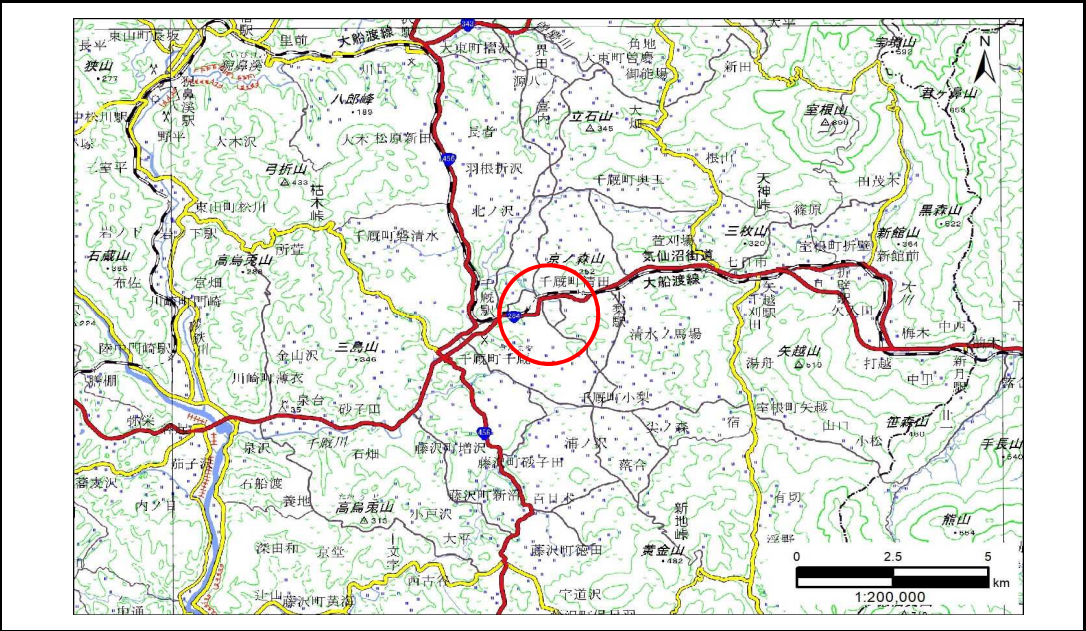

概況図(S=1:200,000)

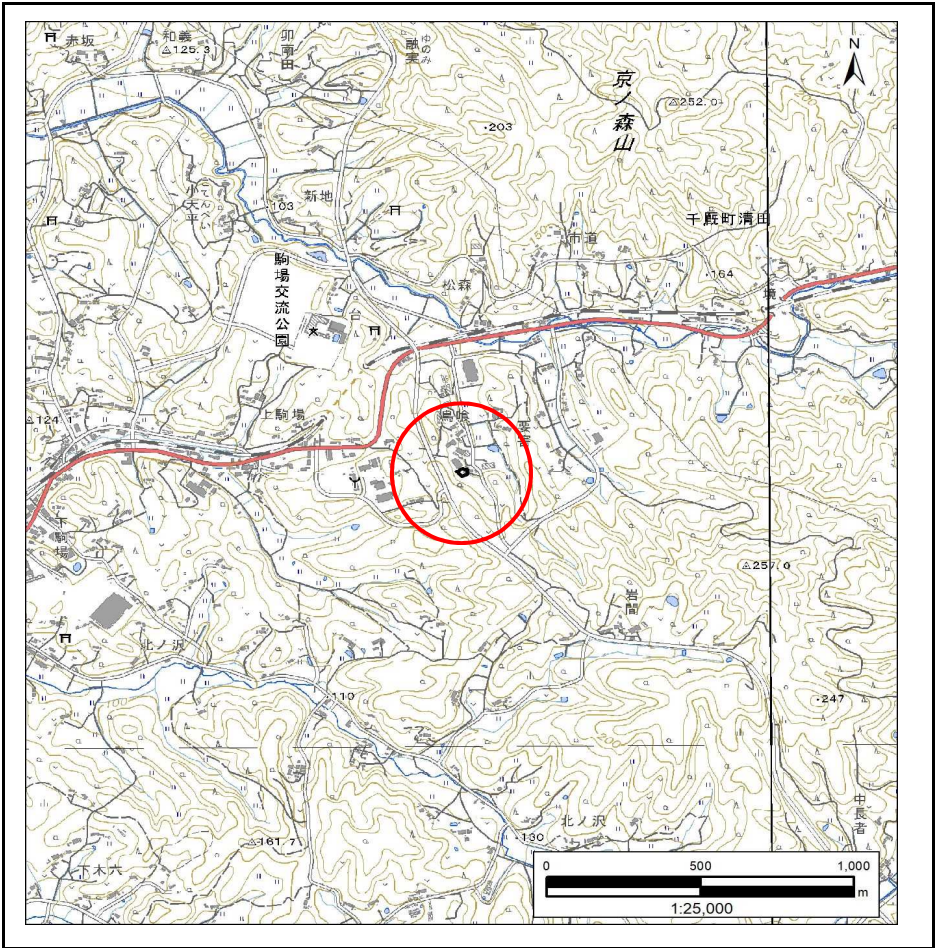

位置図(S=1:25,000)

# 急傾斜地の崩壊区域調書

様式3-1 危害のおそれのある土地、著しい危害のおそれのある土地の設定図

調査年度

2023年度

急傾斜地の位置

箇所番号


209BN5726

箇所名


鳥喰B

所在地

一関市千厩町清田字鳥喰

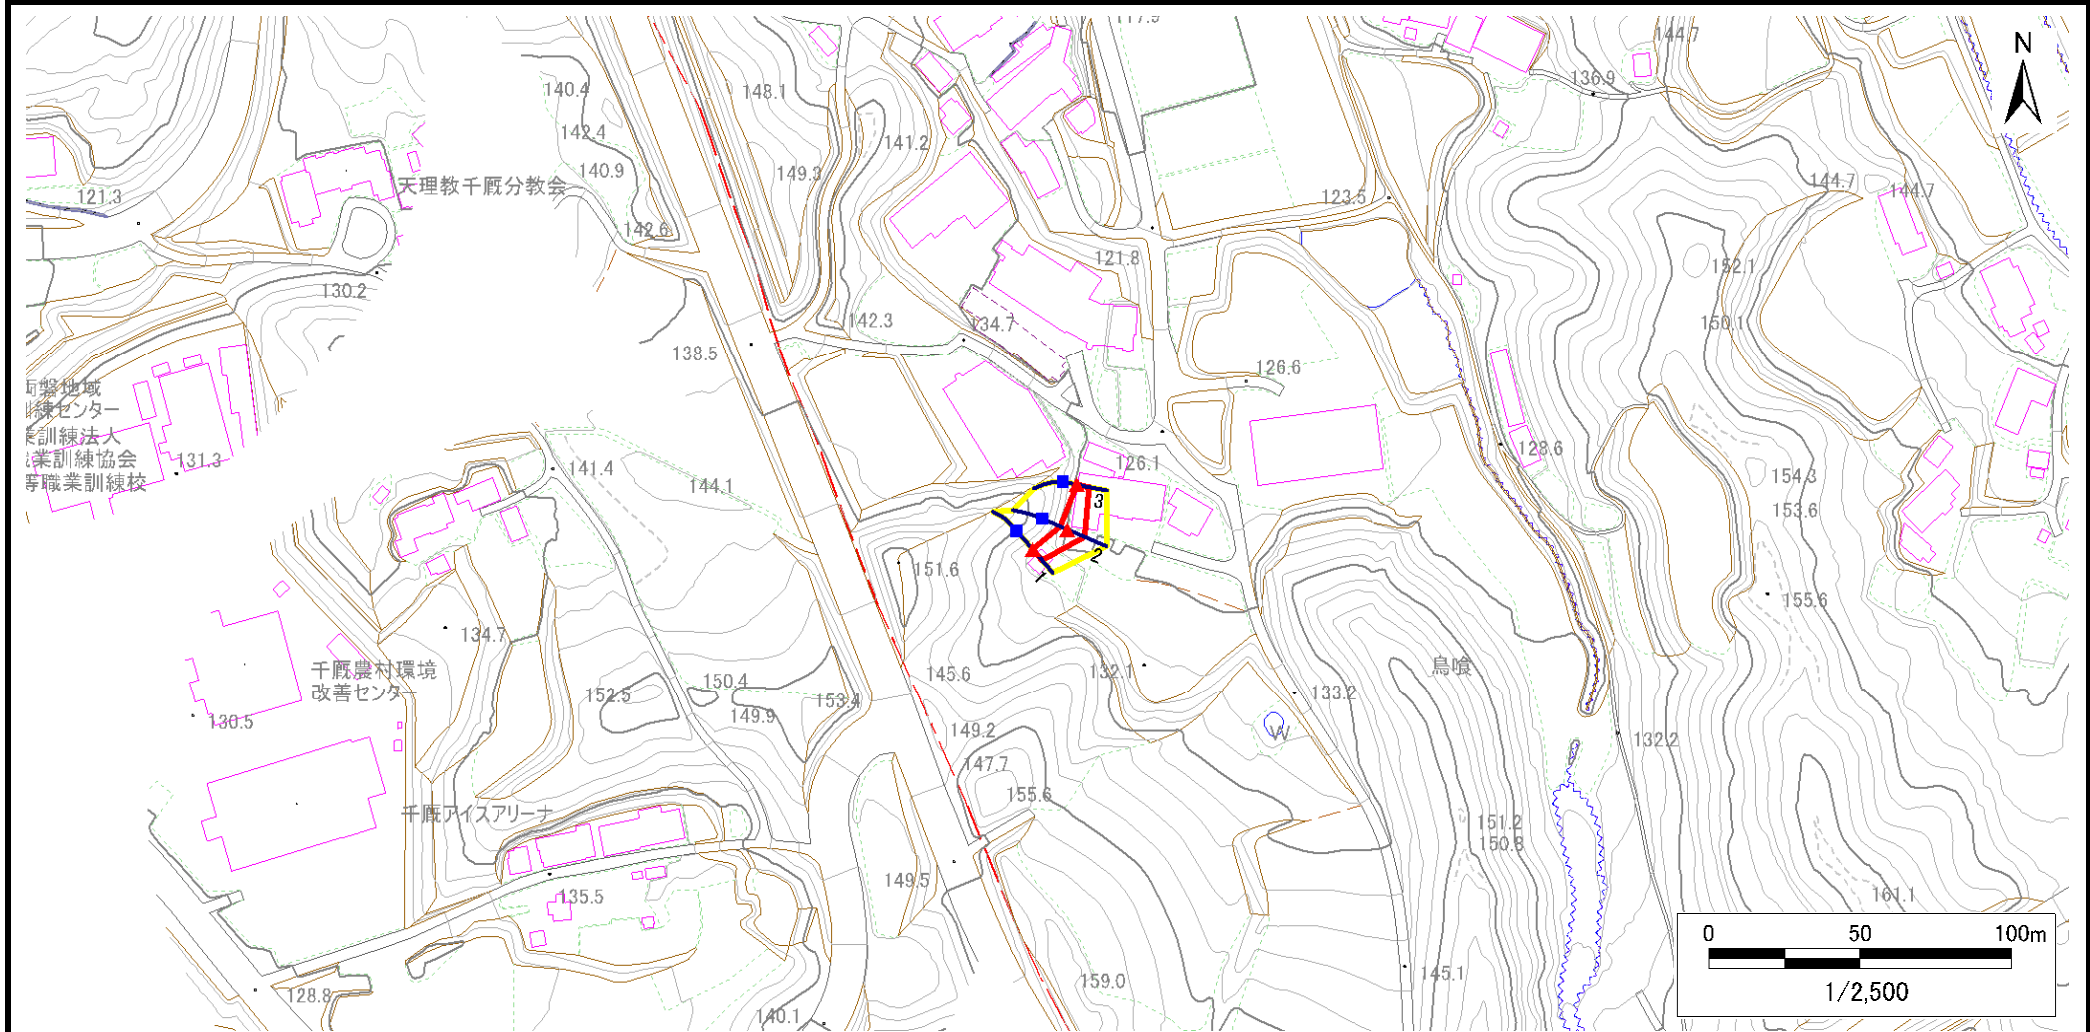

凡例

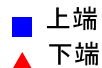

横断測線



危害のおそれのある土地の区域

著しい危害のおそれのある土地の区域



土石等の移動による力が100kN/m<sup>2</sup>を超える範囲

土石等の堆積高が3mを超える範囲

# 急傾斜地の崩壊区域調書

様式3-1 危害のおそれのある土地、著しい危害のおそれのある土地の設定図

調査年度

2023年度

急傾斜地の位置

箇所番号


209BN5726

箇所名

鳥喰B

所在地

一関市千厩町清田字鳥喰

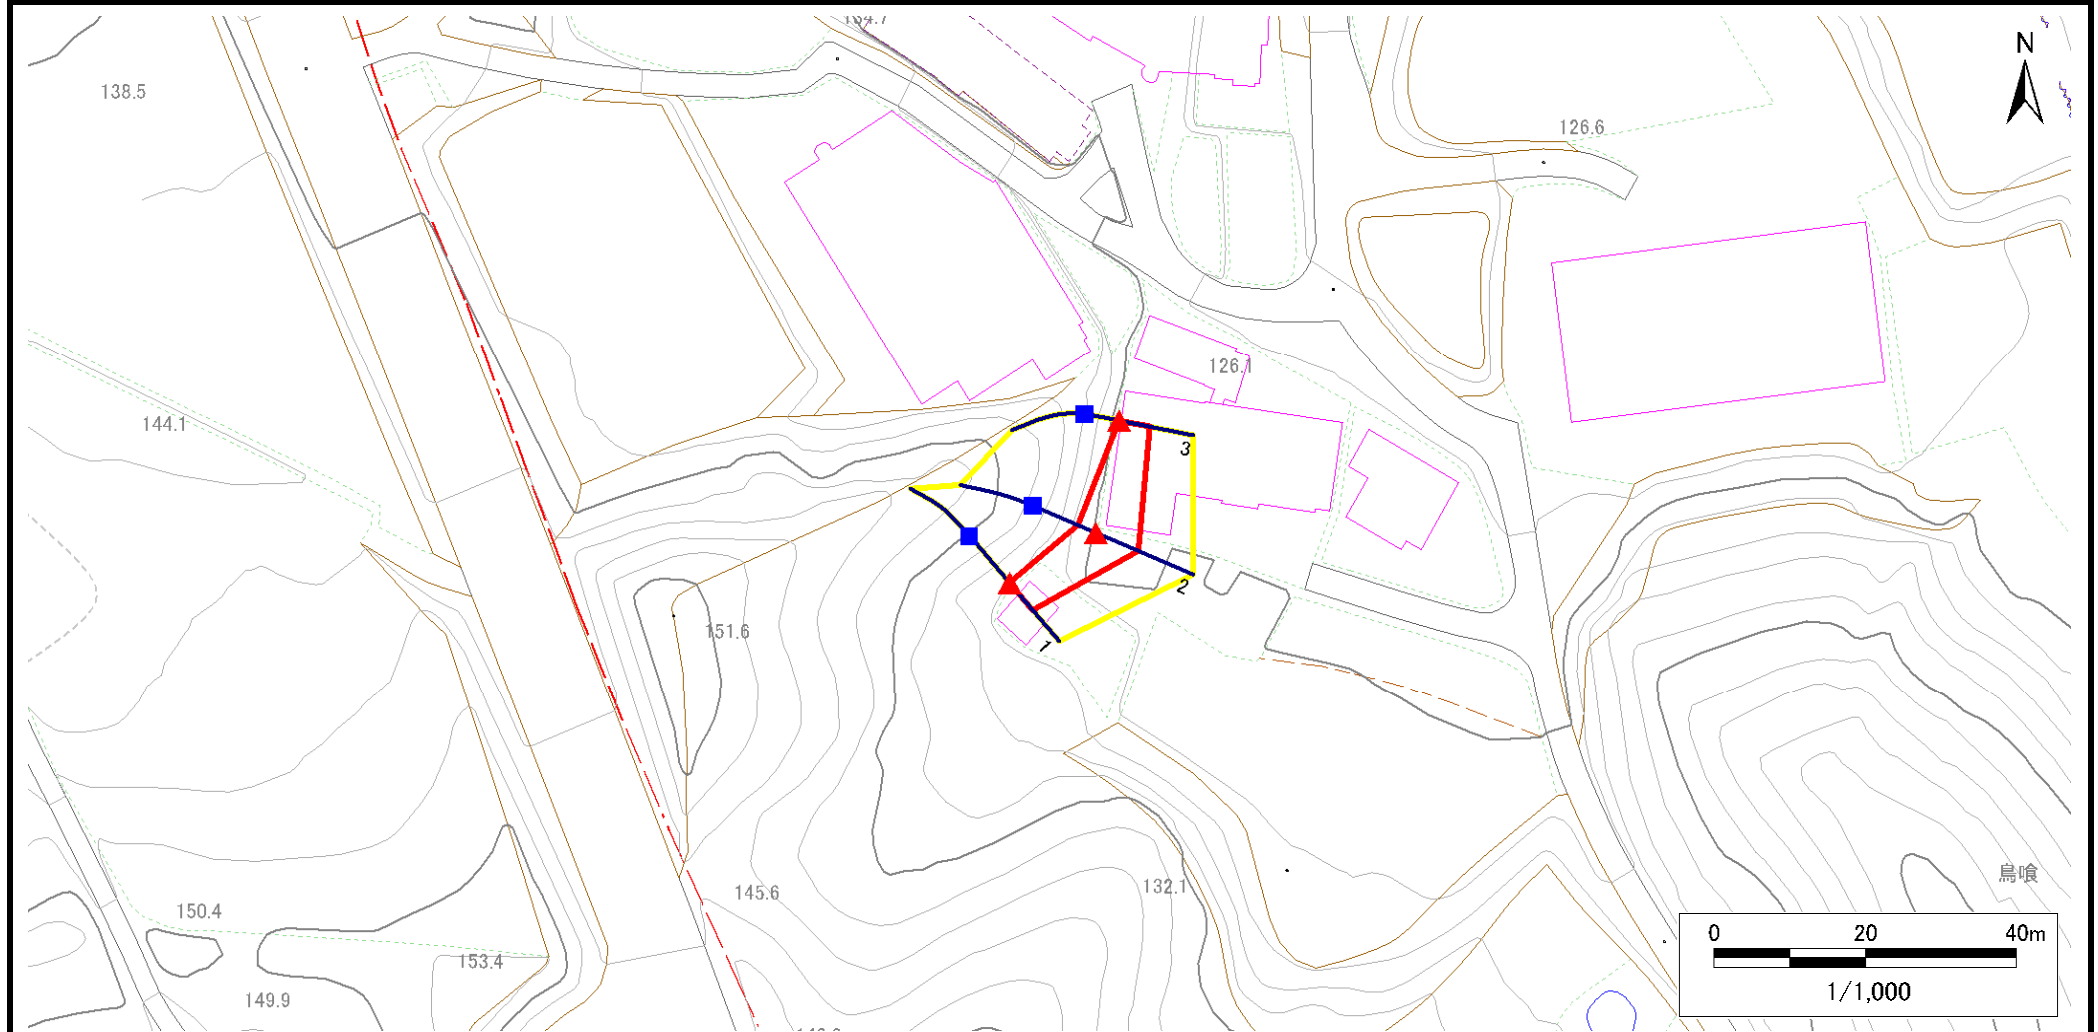

凡例

■ 上端  
▲ 下端

— 横断測線

黄色の枠 危害のおそれのある土地の区域  
赤色の枠 著しい危害のおそれのある土地の区域

オレンジ色の枠 土石等の移動による力が100kN/m<sup>2</sup>を超える範囲  
赤色の枠 土石等の堆積高が3mを超える範囲

# 急傾斜地の崩壊区域調書

様式3-2 建築物に作用すると想定される衝撃に関する事項(1/1)

| 様式3ー2 建築物に作用すると想定される衝撃に関する事項(1/1) |                 |           |                |                 |                |                  |           |                 |                 |           |                |                 | 調査年度           |                | 2023年度    |                 |
|-----------------------------------|-----------------|-----------|----------------|-----------------|----------------|------------------|-----------|-----------------|-----------------|-----------|----------------|-----------------|----------------|----------------|-----------|-----------------|
| 急傾斜地の位置                           |                 | 箇所番号      |                | 209BN5726       |                | 箇所名              |           | 鳥喰B             |                 | 所在地       |                | 一関市千厩町清田字鳥喰     |                |                |           |                 |
| 横断<br>測線<br>番号                    | 急傾斜地の下端に隣接する土地  |           |                |                 |                |                  |           |                 | 急傾斜地内           |           |                |                 |                |                |           |                 |
|                                   | 土石等の移動の高さと力の大きさ |           |                |                 | 土石等の堆積高さと力の大きさ |                  |           |                 | 土石等の移動の高さと力の大きさ |           |                |                 | 土石等の堆積高さと力の大きさ |                |           |                 |
|                                   | 区 分             | 高さ<br>(m) | 下端からの距離<br>(m) | 力の大きさ<br>(kN/㎡) | 区 分            | 下端からの水平<br>距離(m) | 高さ<br>(m) | 力の大きさ<br>(kN/㎡) | 区 分             | 高さ<br>(m) | 上端からの比高<br>(m) | 力の大きさ<br>(kN/㎡) | 区 分            | 上端からの比高<br>(m) | 高さ<br>(m) | 力の大きさ<br>(kN/㎡) |
| 1                                 | 100kN/㎡を超える     | —         | — ～ —          | —               | 3mを超える         | — ～ —            | —         | —               | 100kN/㎡を超える     | —         | — ～ —          | —               | 3mを超える         | — ～ —          | —         | —               |
|                                   | それ以外            | 1.00      | 0.00 ～ 4.67    | 58.19           | それ以外           | 0.00 ～ 0.00      | 1.62      | 8.18            | それ以外            | 1.00      | 5.00 ～ 5.00    | 58.19           | それ以外           | 5.00 ～ 5.00    | 1.62      | 8.18            |
| 2                                 | 100kN/㎡を超える     | —         | — ～ —          | —               | 3mを超える         | — ～ —            | —         | —               | 100kN/㎡を超える     | —         | — ～ —          | —               | 3mを超える         | — ～ —          | —         | —               |
|                                   | それ以外            | 1.00      | 0.00 ～ 6.09    | 76.38           | それ以外           | 0.00 ～ 0.00      | 1.78      | 8.98            | それ以外            | 1.00      | 5.00 ～ 7.00    | 76.38           | それ以外           | 5.00 ～ 7.00    | 1.78      | 8.98            |
| 3                                 | 100kN/㎡を超える     | —         | — ～ —          | —               | 3mを超える         | — ～ —            | —         | —               | 100kN/㎡を超える     | —         | — ～ —          | —               | 3mを超える         | — ～ —          | —         | —               |
|                                   | それ以外            | 1.00      | 0.00 ～ 4.11    | 51.42           | それ以外           | 0.00 ～ 4.11      | 2.05      | 10.34           | それ以外            | 1.00      | 5.00 ～ 5.00    | 51.42           | それ以外           | 5.00 ～ 5.00    | 2.05      | 10.34           |
|                                   | 100kN/㎡を超える     |           | ～              |                 | 3mを超える         | ～                |           |                 | 100kN/㎡を超える     |           | ～              |                 | 3mを超える         | ～              |           |                 |
|                                   | それ以外            |           | ～              |                 | それ以外           | ～                |           |                 | それ以外            |           | ～              |                 | それ以外           | ～              |           |                 |
岩手県