



土砂災害防止に関する基礎調査(急傾斜地の崩壊)

表紙 概況、位置図

自然現象の種類	急傾斜地の崩壊
箇所番号	209BN5748
箇所名	境C
所在地	一関市千厩町清田字境
調査機関	岩手県県南広域振興局土木部 一関土木センター

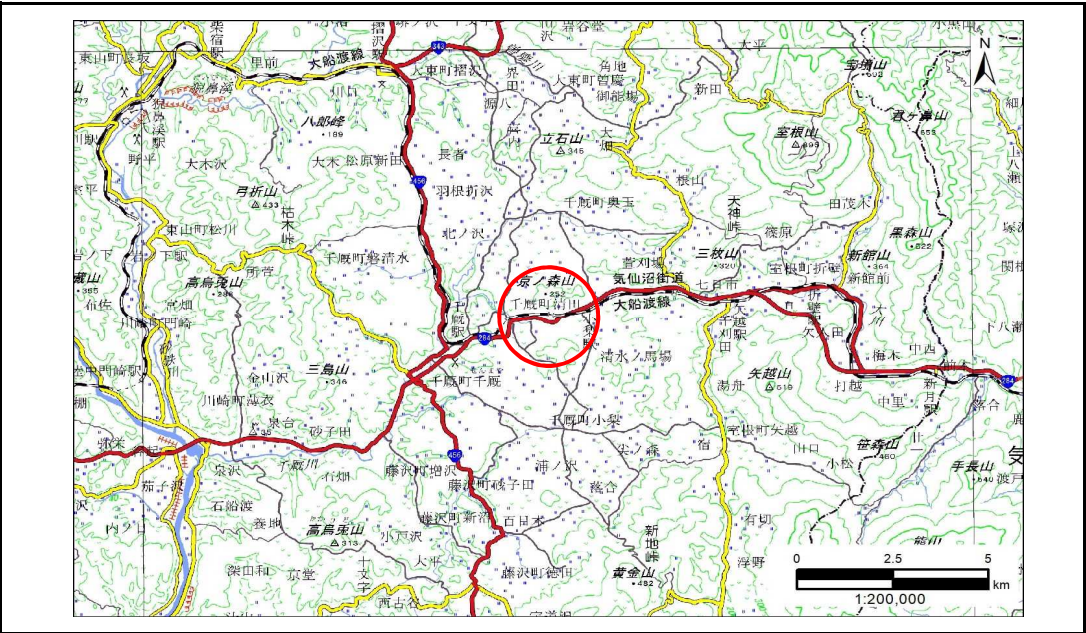

概況図(S=1:200,000)

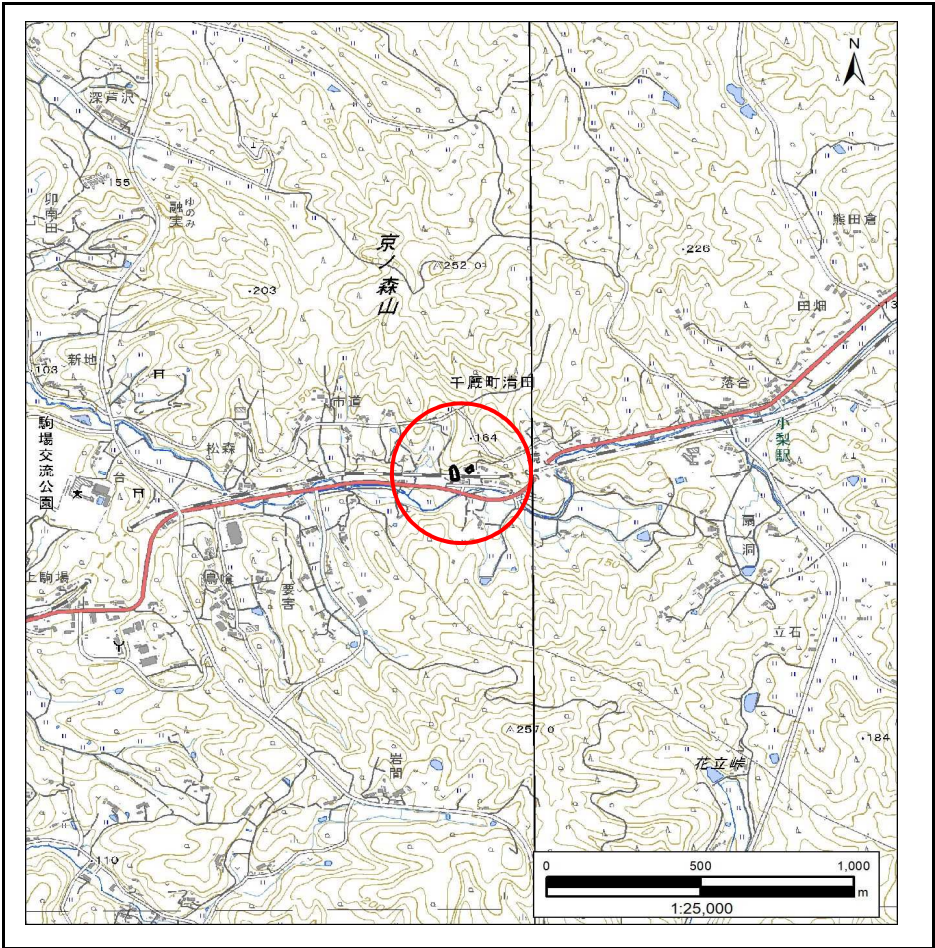

位置図(S=1:25,000)


急傾斜地の崩壊区域調書

様式3-1 危害のおそれのある土地、著しい危害のおそれのある土地の設定図

調査年度

2023年度

急傾斜地の位置 箇所番号 209BN5748 箇所名 境C 所在地 一関市千厩町清田字境

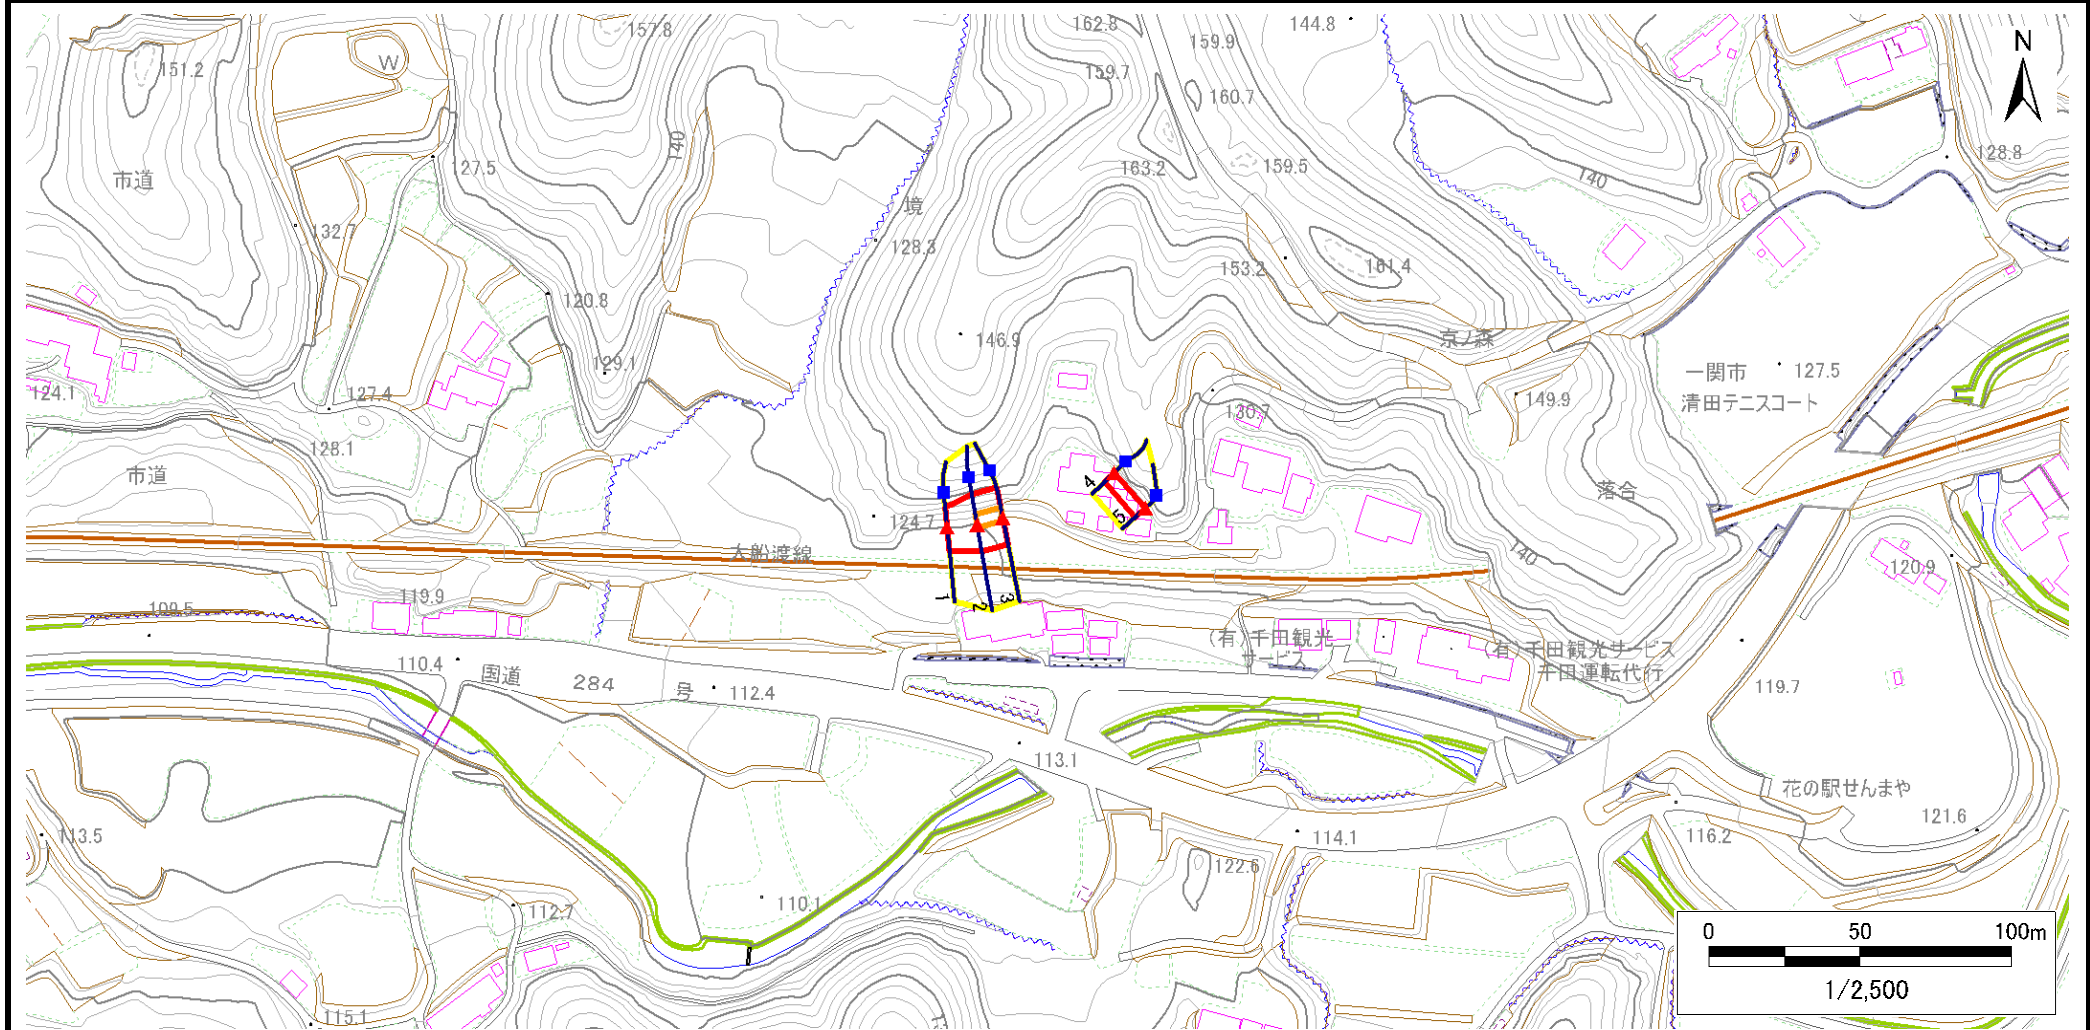

凡例

■ 上端
▲ 下端

— 横断測線

□ 危害のおそれのある土地の区域
□ 著しい危害のおそれのある土地の区域

□ 土石等の移動による力が100kN/m²を超える範囲
□ 土石等の堆積高が3mを超える範囲

急傾斜地の崩壊区域調書

様式3-1 危害のおそれのある土地、著しい危害のおそれのある土地の設定図

調査年度

2023年度

急傾斜地の位置

箇所番号


209BN5748

箇所名

境C

所在地

一関市千厩町清田字境

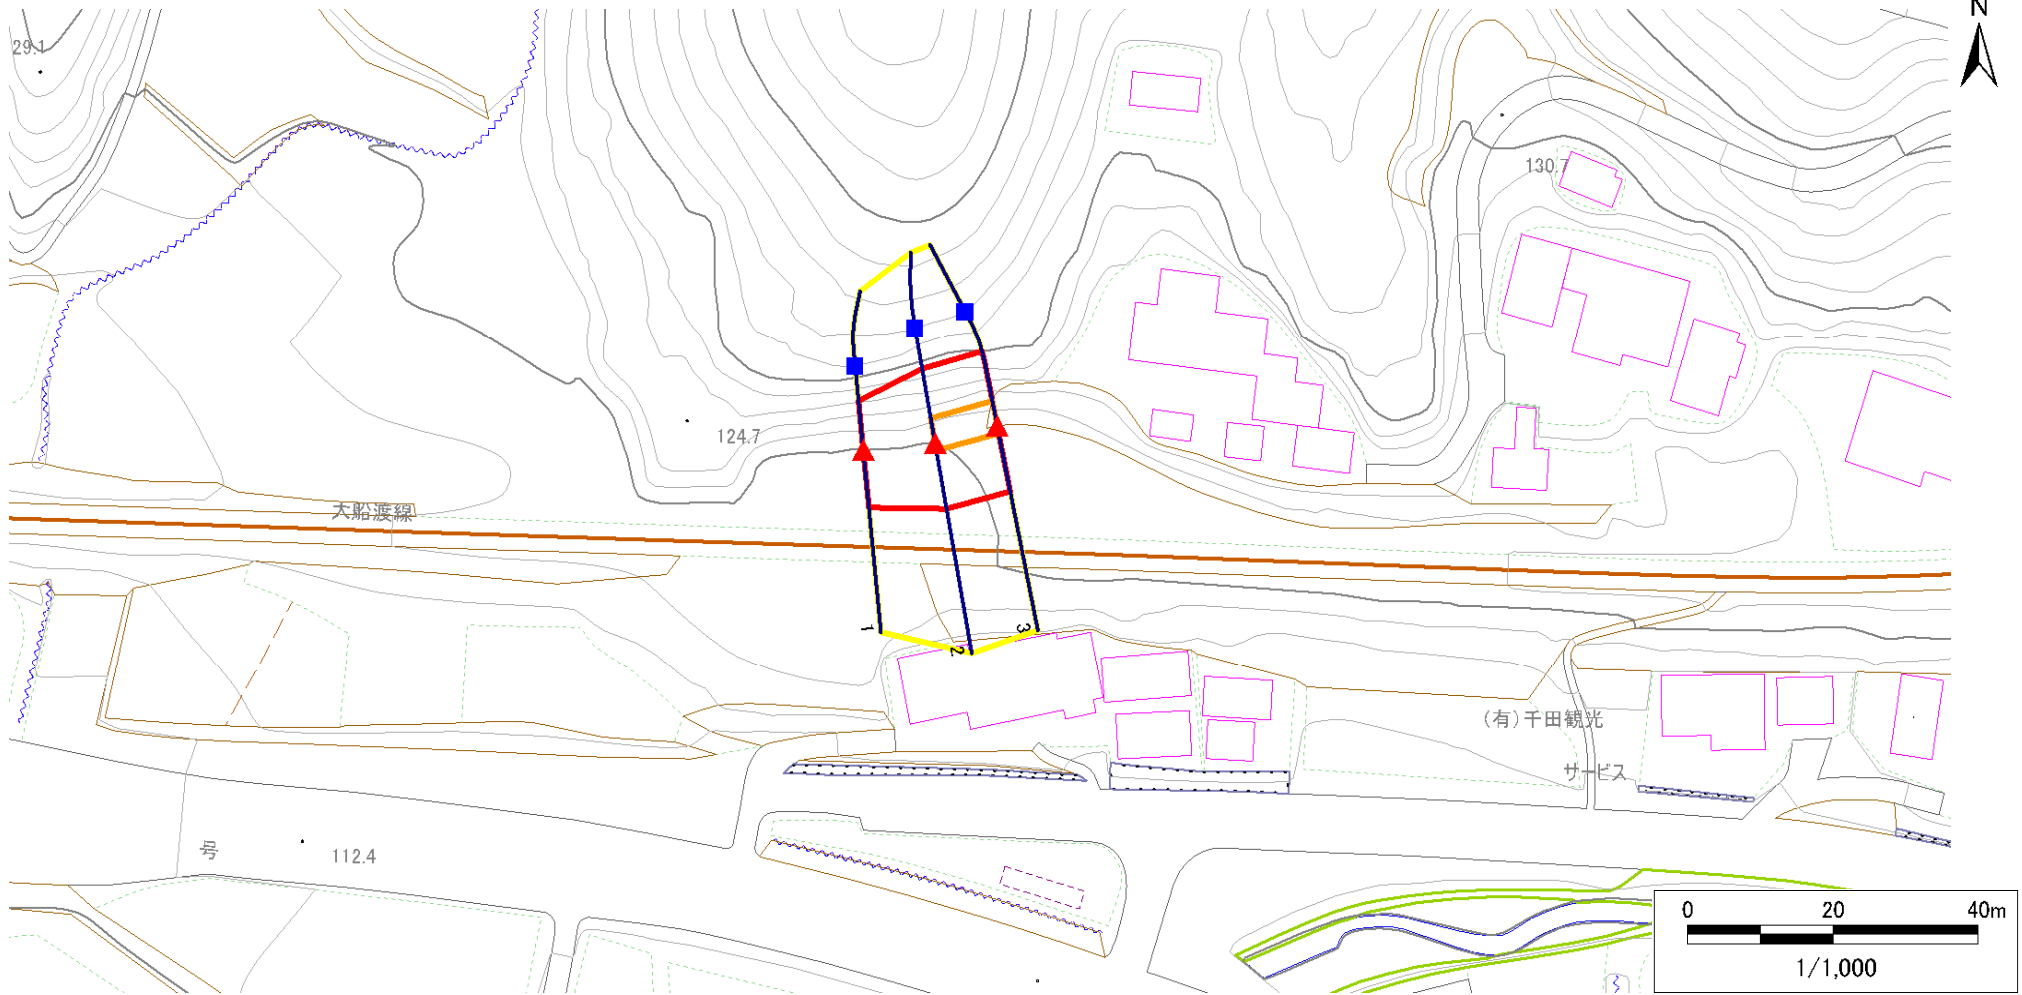

凡例

■ 上端
▲ 下端

— 横断測線

■ 危険のおそれのある土地の区域
■ 著しい危険のおそれのある土地の区域

■ 土石等の移動による力が 100kN/m^2 を超える範囲
■ 土石等の堆積高が 3m を超える範囲

■ 土石等の移動による力が 100kN/m^2 を超える範囲
■ 土石等の堆積高が 3m を超える範囲

■ 土石等の移動による力が 100kN/m^2 を超える範囲
■ 土石等の堆積高が 3m を超える範囲

急傾斜地の崩壊区域調書

様式3-1 危害のおそれのある土地、著しい危害のおそれのある土地の設定図

調査年度

2023年度

急傾斜地の位置

箇所番号


209BN5748

箇所名

境C

所在地

一関市千厩町清田字境

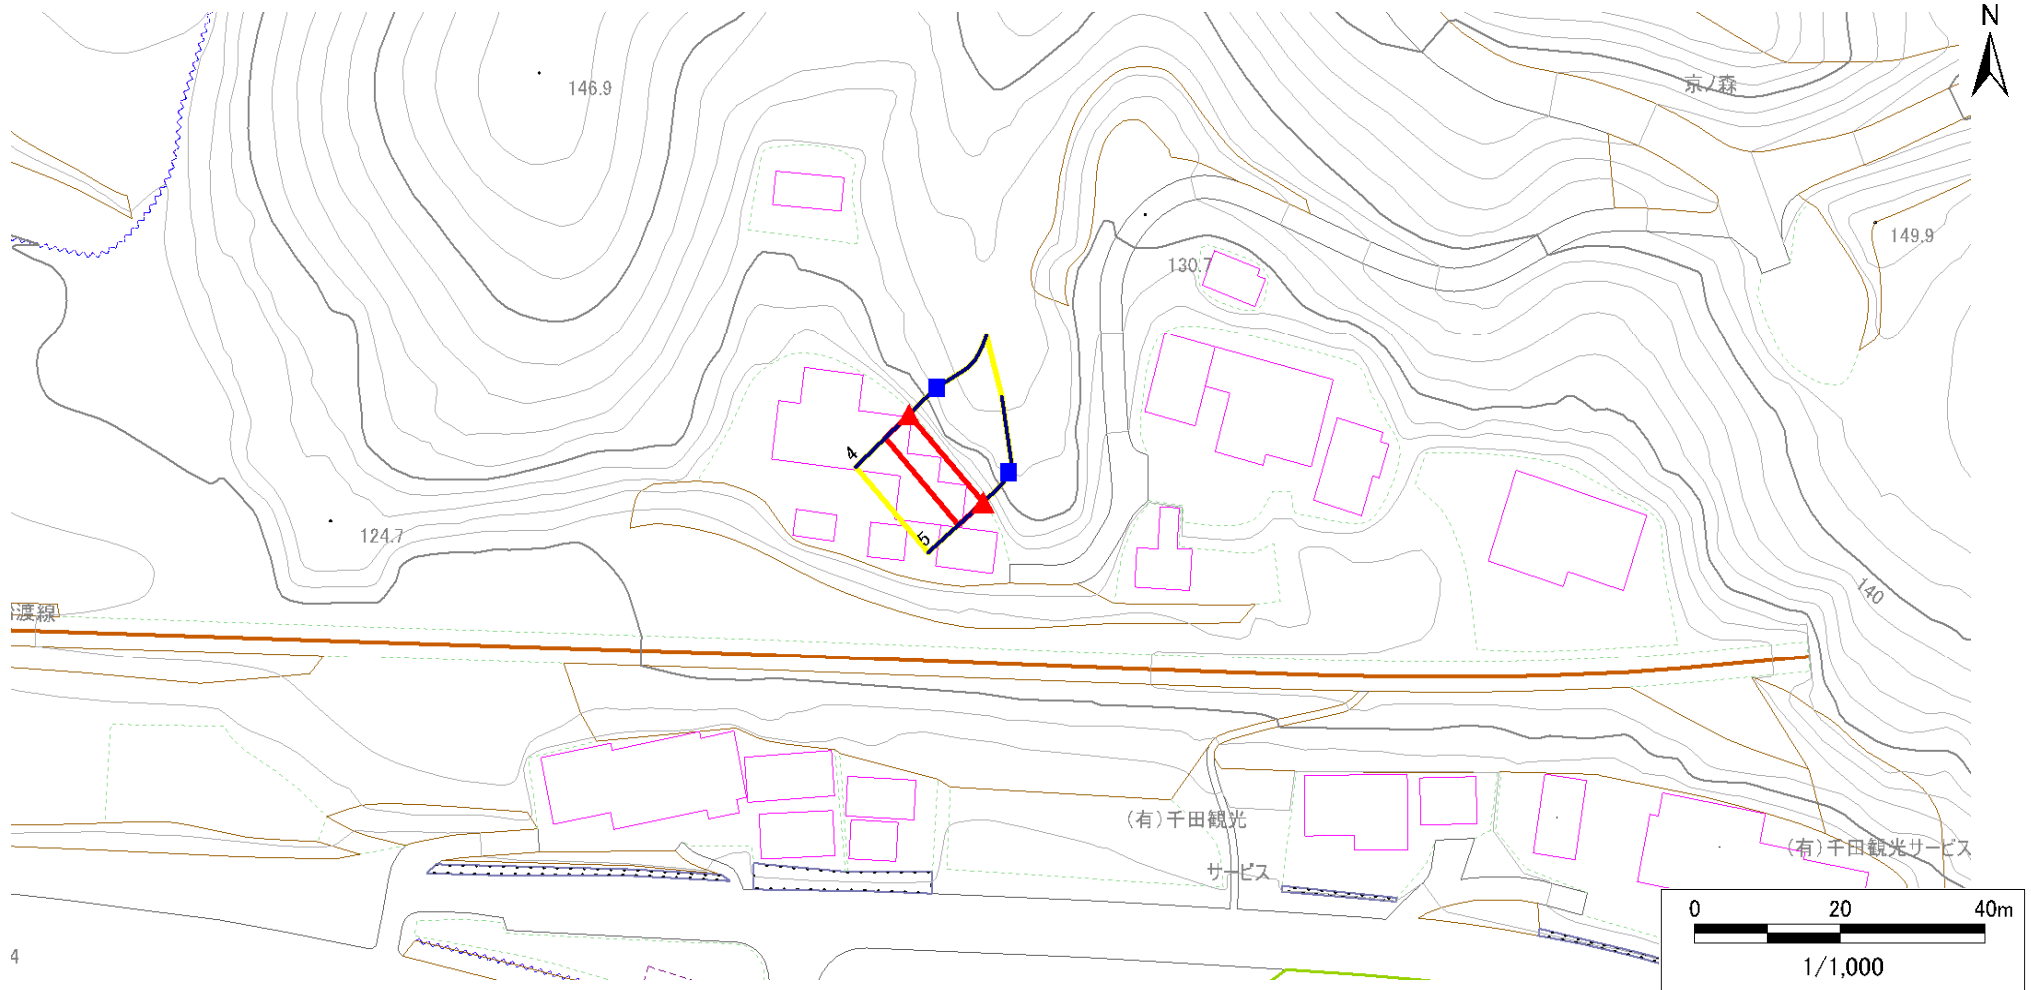

凡例

■ 上端
▲ 下端

— 横断測線

□ 危害のおそれのある土地の区域
□ 著しい危害のおそれのある土地の区域

□ 土石等の移動による力が100kN/m²を超える範囲
□ 土石等の堆積高が3mを超える範囲

□ 土石等の移動による力が100kN/m²を超える範囲
□ 土石等の堆積高が3mを超える範囲

□ 土石等の移動による力が100kN/m²を超える範囲
□ 土石等の堆積高が3mを超える範囲

急傾斜地の崩壊区域調書

様式3-2 建築物に作用すると想定される衝撃に関する事項(1/1)

調査年度	2023年度
------	--------

急傾斜地の位置		箇所番号		209BN5748		箇所名		境C		所在地		一関市千厩町清田字境					
横断 測線 番号	急傾斜地の下端に隣接する土地								急傾斜地内								
	土石等の移動の高さと力の大きさ				土石等の堆積高さと力の大きさ				土石等の移動の高さと力の大きさ				土石等の堆積高さと力の大きさ				
	区 分	高さ (m)	下端からの距離 (m)	力の大きさ (kN/㎡)	区 分	下端からの水平 距離(m)	高さ (m)	力の大きさ (kN/㎡)	区 分	高さ (m)	上端からの比高 (m)	力の大きさ (kN/㎡)	区 分	上端からの比高 (m)	高さ (m)	力の大きさ (kN/㎡)	
1	100kN/㎡を超える	—	— ～ —	—	3mを超える	— ～ —	—	—	100kN/㎡を超える	—	— ～ —	—	3mを超える	— ～ —	—	—	
	それ以外	1.00	0.00 ～ 7.63	97.71	それ以外	0.00 ～ 7.63	2.52	12.73	それ以外	1.00	5.00 ～ 12.00	97.71	それ以外	5.00 ～ 12.00	2.52	12.73	
2	100kN/㎡を超える	1.00	0.00 ～ 0.99	114.92	3mを超える	— ～ —	—	—	100kN/㎡を超える	1.00	10.99 ～ 14.00	114.92	3mを超える	— ～ —	—	—	
	それ以外	1.00	0.99 ～ 8.78	100.00	それ以外	0.00 ～ 8.78	2.35	11.85	それ以外	1.00	5.00 ～ 10.99	100.00	それ以外	5.00 ～ 14.00	2.35	11.85	
3	100kN/㎡を超える	1.00	0.00 ～ 0.98	114.77	3mを超える	— ～ —	—	—	100kN/㎡を超える	1.00	10.73 ～ 13.66	114.77	3mを超える	— ～ —	—	—	
	それ以外	1.00	0.98 ～ 8.77	100.00	それ以外	0.00 ～ 8.77	2.29	11.58	それ以外	1.00	5.00 ～ 10.73	100.00	それ以外	5.00 ～ 13.66	2.29	11.58	
4	100kN/㎡を超える	—	— ～ —	—	3mを超える	— ～ —	—	—	100kN/㎡を超える	—	— ～ —	—	3mを超える	— ～ —	—	—	
	それ以外	1.00	0.00 ～ 4.44	55.39	それ以外	0.00 ～ 4.44	1.94	9.82	それ以外	1.00	5.00 ～ 5.00	55.39	それ以外	5.00 ～ 5.00	1.94	9.82	
5	100kN/㎡を超える	—	— ～ —	—	3mを超える	— ～ —	—	—	100kN/㎡を超える	—	— ～ —	—	3mを超える	— ～ —	—	—	
	それ以外	1.00	0.00 ～ 4.52	56.37	それ以外	0.00 ～ 4.52	1.91	9.66	それ以外	1.00	5.00 ～ 5.00	56.37	それ以外	5.00 ～ 5.00	1.91	9.66	
