



土砂災害防止に関する基礎調査(急傾斜地の崩壊)

表紙 概況、位置図

自然現象の種類	急傾斜地の崩壊
箇所番号	209BN5750-1
箇所名	要害A
所在地	一関市千厩町清田字要害
調査機関	岩手県県南広域振興局土木部 一関土木センター

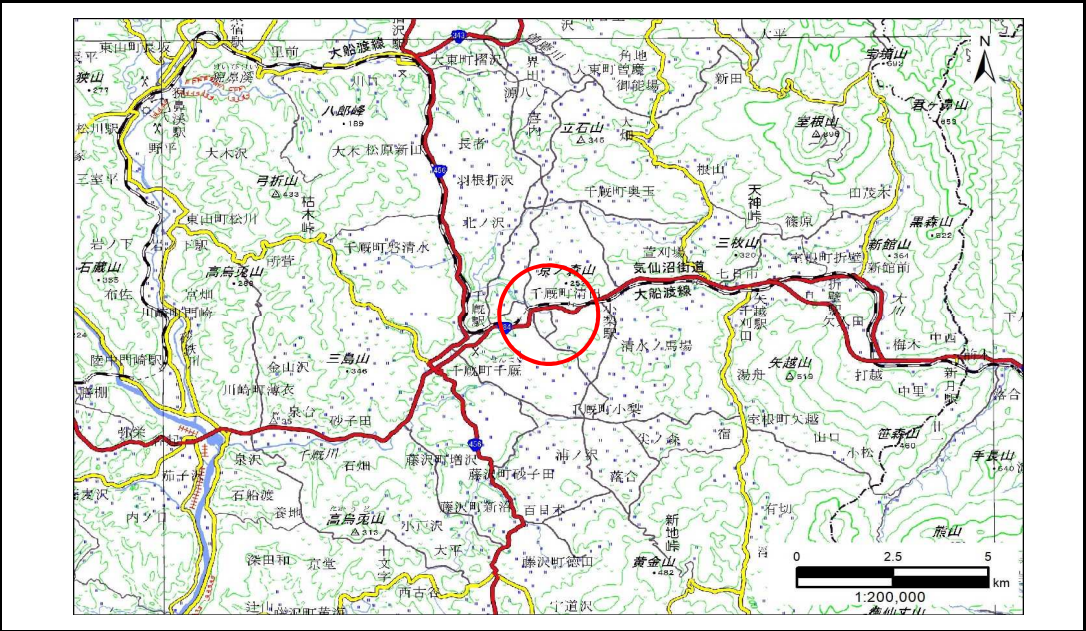

概況図(S=1:200,000)

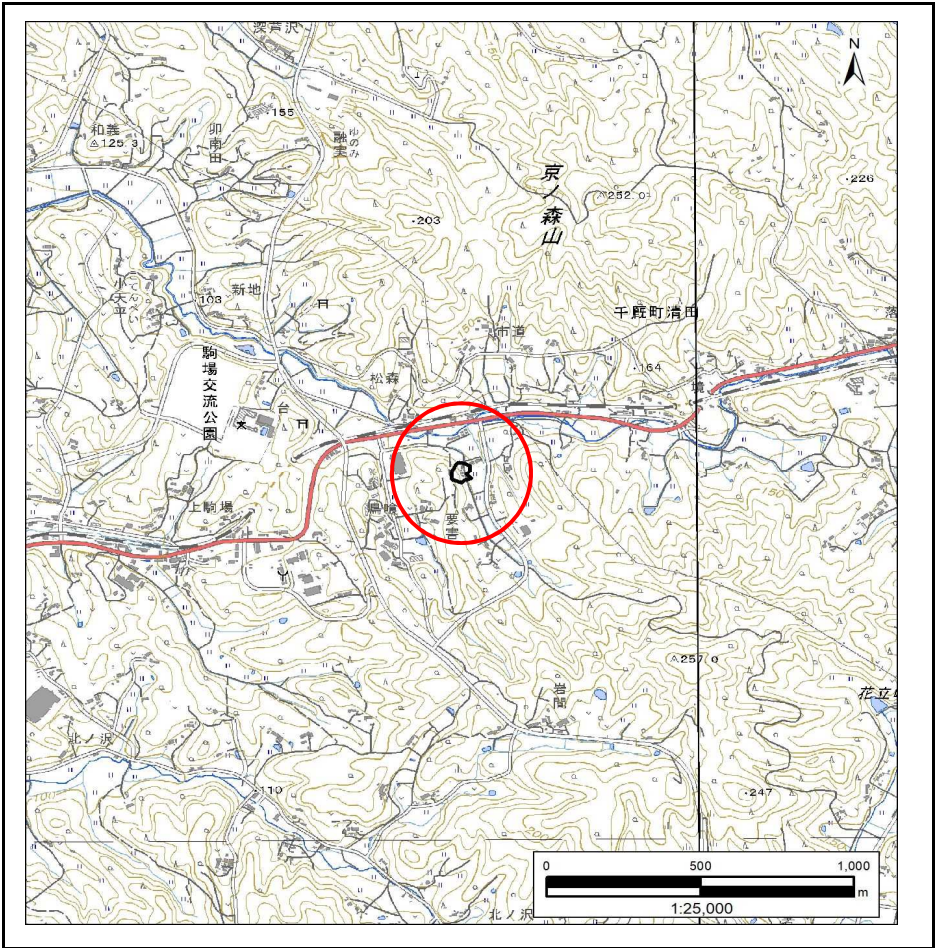

位置図(S=1:25,000)

急傾斜地の崩壊区域調書

様式3-1 危害のおそれのある土地、著しい危害のおそれのある土地の設定図

調査年度

2023年度

急傾斜地の位置

箇所番号


209BN5750-1

箇所名

要害A

所在地

一関市千厩町清田字要害

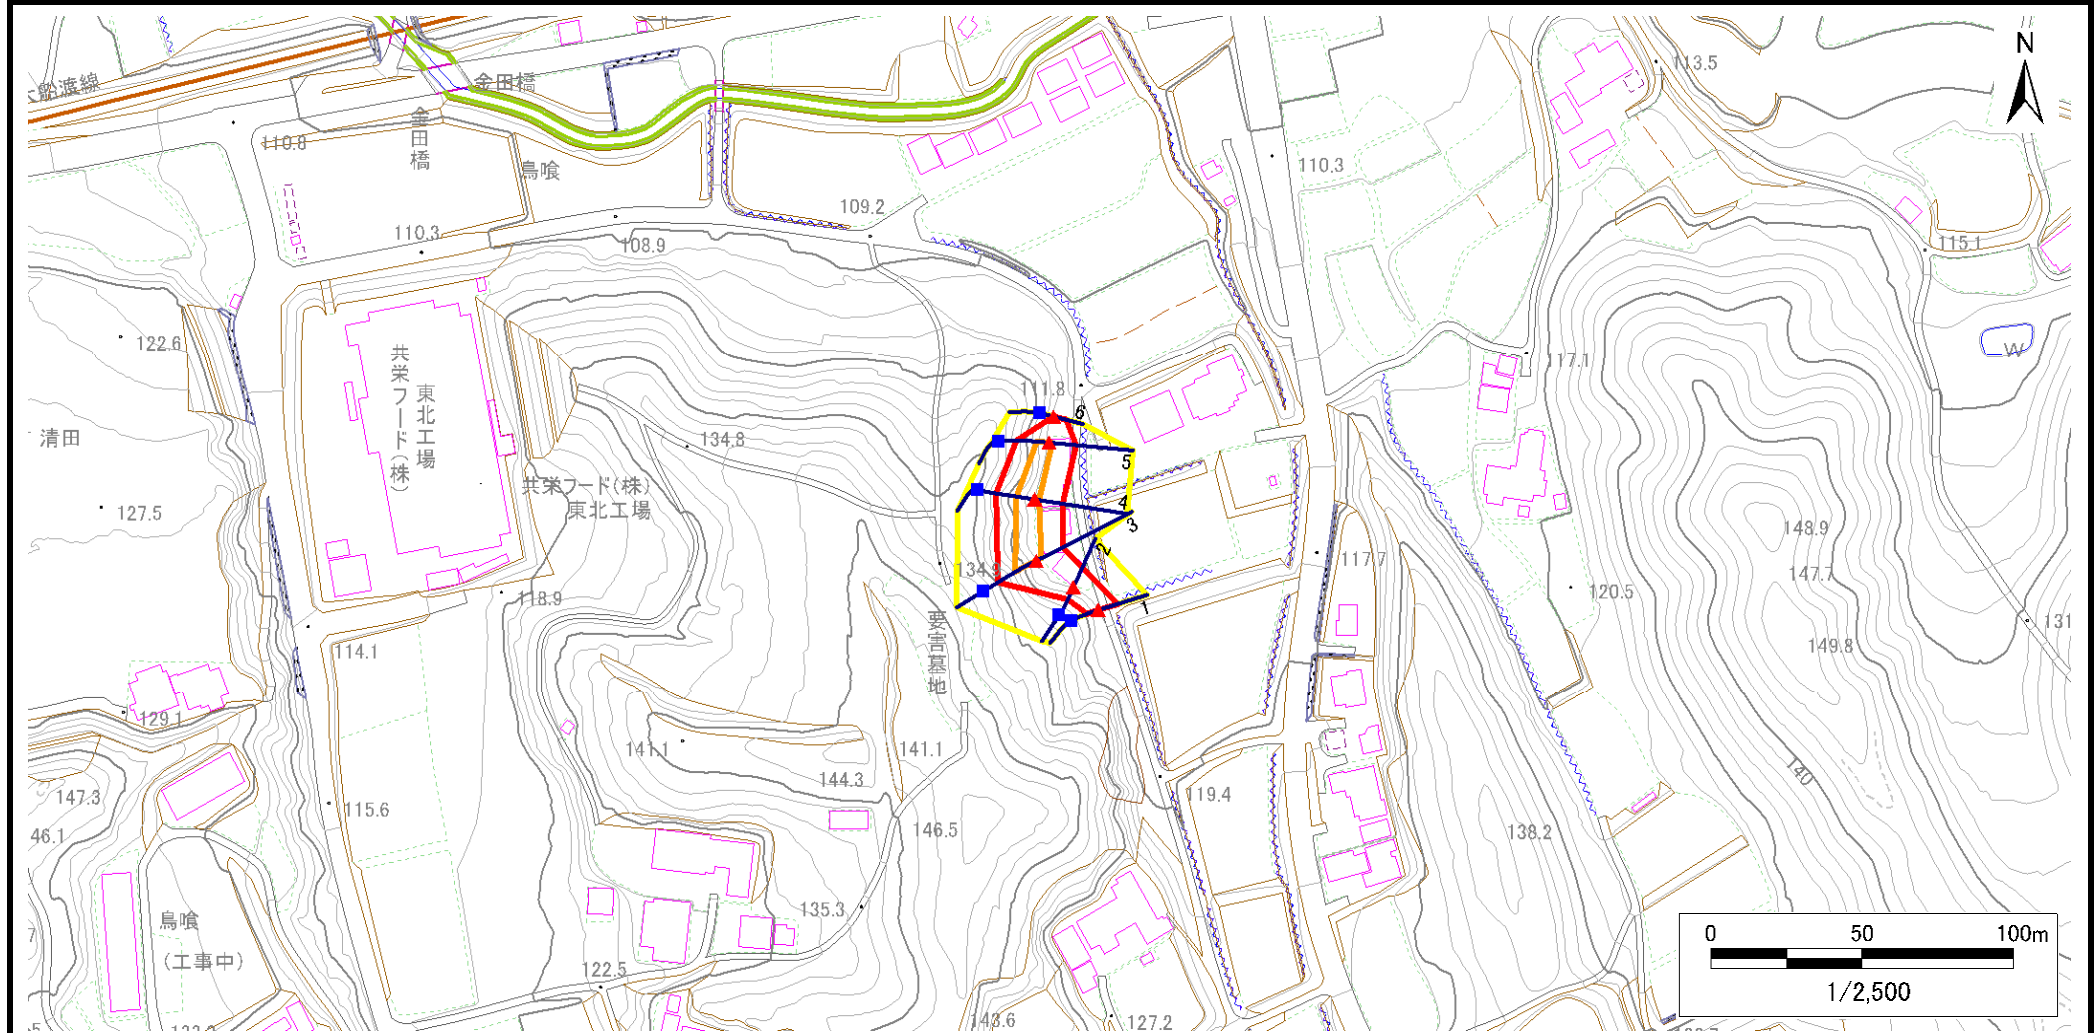

凡例

■ 上端
▲ 下端

— 横断測線

■ 危害のおそれのある土地の区域
■ 著しい危害のおそれのある土地の区域

■ 土石等の移動による力が100kN/m²を超える範囲
■ 土石等の堆積高が3mを超える範囲

■ 土石等の移動による力が100kN/m²を超える範囲
■ 土石等の堆積高が3mを超える範囲

■ 土石等の移動による力が100kN/m²を超える範囲
■ 土石等の堆積高が3mを超える範囲

急傾斜地の崩壊区域調査

様式3-1 危害のおそれのある土地、著しい危害のおそれのある土地の設定図

調査年度

2023年度

急傾斜地の位置

箇所番号


209BN5750-1

箇所名

要害A

所在地

一関市千厩町清田字要害

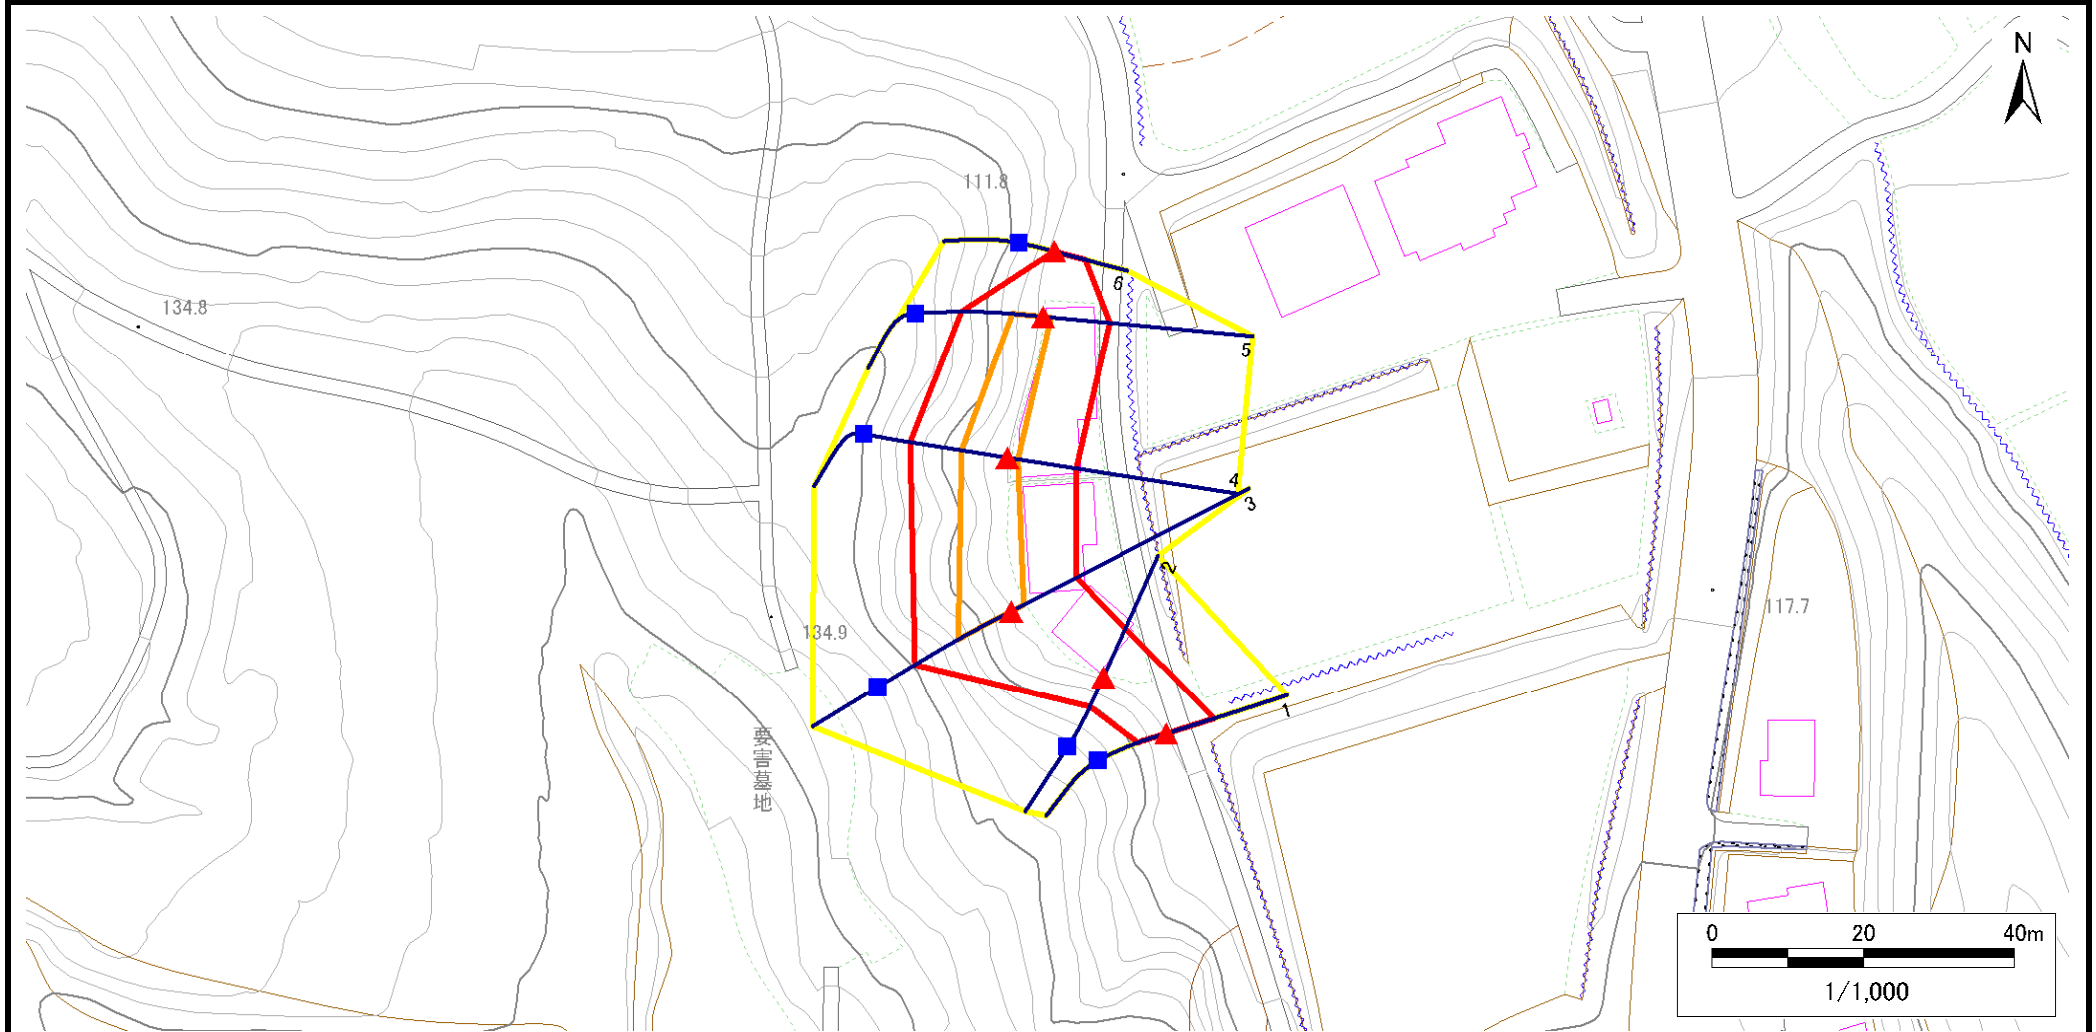

凡例

■ 上端
▲ 下端

— 横断測線

黄色の枠 危害のおそれのある土地の区域
赤色の枠 著しい危害のおそれのある土地の区域

黄色の枠 危害のおそれのある土地の区域
赤色の枠 著しい危害のおそれのある土地の区域

オレンジ色の枠 土石等の移動による力が100kN/m²を超える範囲
赤色の枠 土石等の堆積高が3mを超える範囲

オレンジ色の枠 土石等の移動による力が100kN/m²を超える範囲
赤色の枠 土石等の堆積高が3mを超える範囲

急傾斜地の崩壊区域調書

様式3-2 建築物に作用すると想定される衝撃に関する事項(1/1)

様式3ー2 建築物に作用すると想定される衝撃に関する事項(1/1)												調査年度		2023年度		
急傾斜地の位置		箇所番号		209BN5750-1		箇所名		要害A		所在地		一関市千厩町清田字要害				
横断 測線 番号	急傾斜地の下端に隣接する土地								急傾斜地内							
	土石等の移動の高さと力の大きさ				土石等の堆積高さと力の大きさ				土石等の移動の高さと力の大きさ				土石等の堆積高さと力の大きさ			
	区 分	高さ (m)	下端からの距離 (m)	力の大きさ (kN/㎡)	区 分	下端からの水平 距離(m)	高さ (m)	力の大きさ (kN/㎡)	区 分	高さ (m)	上端からの比高 (m)	力の大きさ (kN/㎡)	区 分	上端からの比高 (m)	高さ (m)	力の大きさ (kN/㎡)
1	100kN/㎡を超える	—	— ～ —	—	3mを超える	— ～ —	—	—	100kN/㎡を超える	—	— ～ —	—	3mを超える	— ～ —	—	—
	それ以外	1.00	0.00 ～ 6.73	85.00	それ以外	0.00 ～ 6.73	1.87	9.44	それ以外	1.00	5.00 ～ 8.40	85.00	それ以外	5.00 ～ 8.40	1.87	9.44
2	100kN/㎡を超える	—	— ～ —	—	3mを超える	— ～ —	—	—	100kN/㎡を超える	—	— ～ —	—	3mを超える	— ～ —	—	—
	それ以外	1.00	0.00 ～ 6.88	87.13	それ以外	0.00 ～ 6.88	1.84	9.29	それ以外	1.00	5.00 ～ 8.60	87.13	それ以外	5.00 ～ 8.60	1.84	9.29
3	100kN/㎡を超える	1.00	0.00 ～ 1.92	129.62	3mを超える	— ～ —	—	—	100kN/㎡を超える	1.00	10.78 ～ 17.64	129.62	3mを超える	— ～ —	—	—
	それ以外	1.00	1.92 ～ 9.71	100.00	それ以外	0.00 ～ 9.71	2.50	12.64	それ以外	1.00	5.00 ～ 10.78	100.00	それ以外	5.00 ～ 17.64	2.50	12.64
4	100kN/㎡を超える	1.00	0.00 ～ 1.49	122.73	3mを超える	— ～ —	—	—	100kN/㎡を超える	1.00	10.55 ～ 15.45	122.73	3mを超える	— ～ —	—	—
	それ以外	1.00	1.49 ～ 9.28	100.00	それ以外	0.00 ～ 9.28	2.41	12.21	それ以外	1.00	5.00 ～ 10.55	100.00	それ以外	5.00 ～ 15.45	2.41	12.21
5	100kN/㎡を超える	1.00	0.00 ～ 1.10	116.57	3mを超える	— ～ —	—	—	100kN/㎡を超える	1.00	10.60 ～ 13.93	116.57	3mを超える	— ～ —	—	—
	それ以外	1.00	1.10 ～ 8.89	100.00	それ以外	0.00 ～ 8.89	2.25	11.36	それ以外	1.00	5.00 ～ 10.60	100.00	それ以外	5.00 ～ 13.93	2.25	11.36
6	100kN/㎡を超える	—	— ～ —	—	3mを超える	— ～ —	—	—	100kN/㎡を超える	—	— ～ —	—	3mを超える	— ～ —	—	—
	それ以外	1.00	0.00 ～ 4.23	52.88	それ以外	0.00 ～ 4.23	2.01	10.16	それ以外	1.00	5.00 ～ 5.00	52.88	それ以外	5.00 ～ 5.00	2.01	10.16
	100kN/㎡を超える		～		3mを超える	～			100kN/㎡を超える		～		3mを超える	～		
	それ以外		～		それ以外	～			それ以外		～		それ以外	～		
	100kN/㎡を超える		～		3mを超える	～			100kN/㎡を超える		～		3mを超える	～		
	それ以外		～		それ以外	～			それ以外		～		それ以外	～		
