



土砂災害防止に関する基礎調査(急傾斜地の崩壊)

表紙 概況、位置図

自然現象の種類	急傾斜地の崩壊
箇所番号	209BN5750-2
箇所名	要害B
所在地	一関市千厩町清田字要害
調査機関	岩手県県南広域振興局土木部 一関土木センター

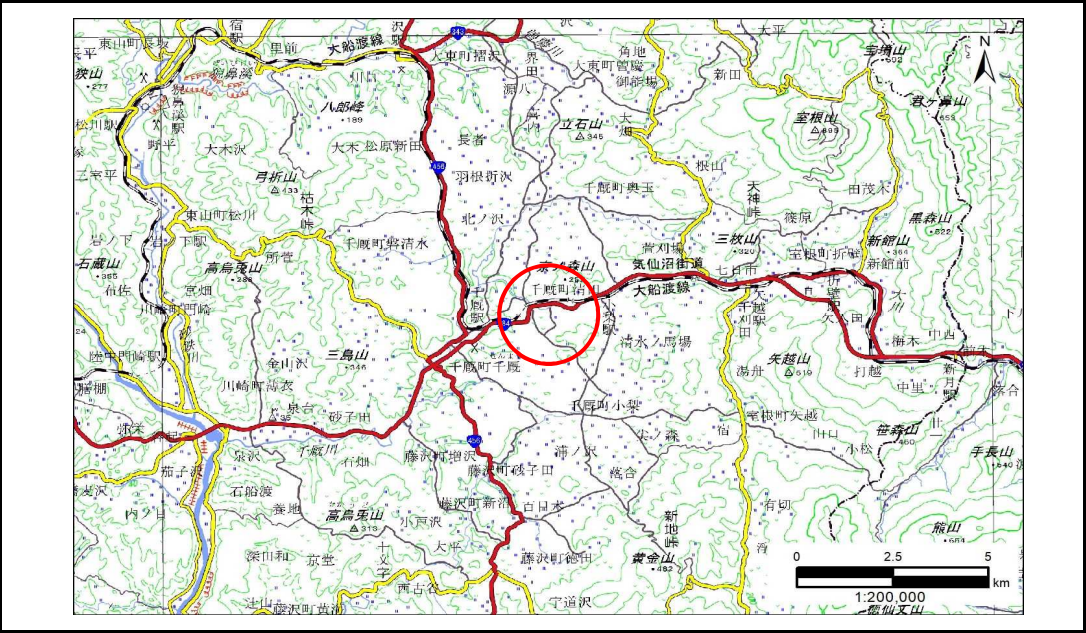

概況図(S=1:200,000)

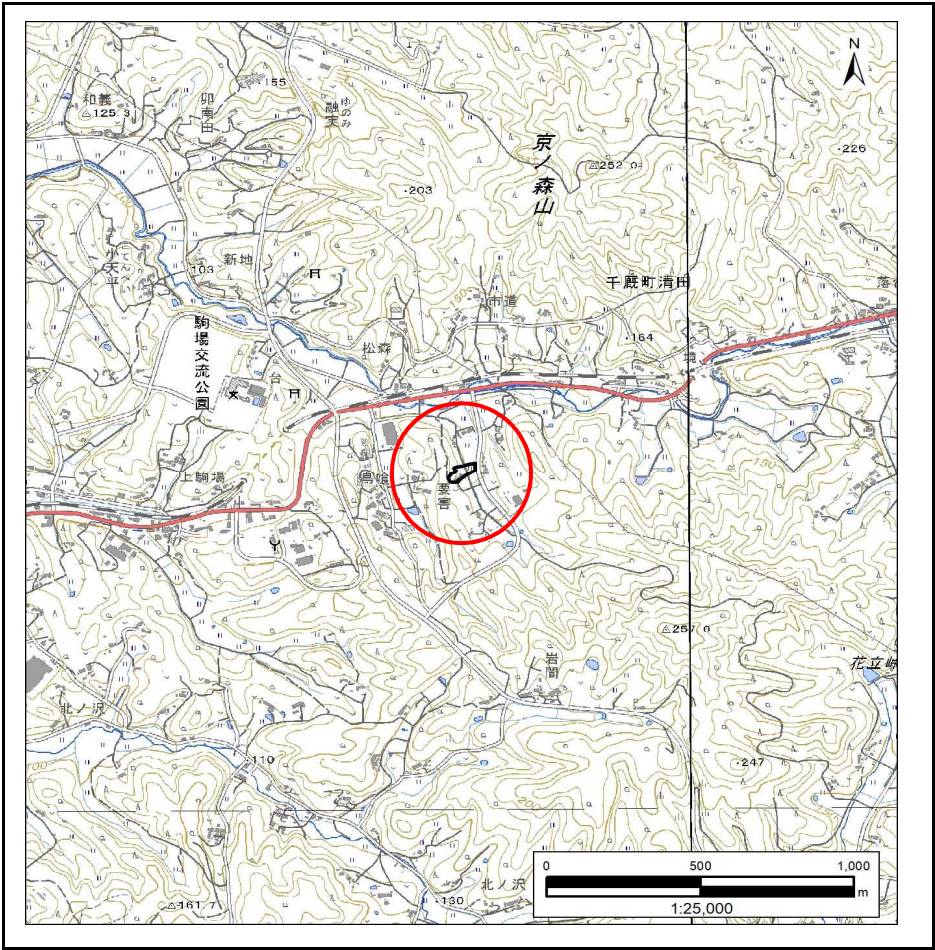

位置図(S=1:25,000)

急傾斜地の崩壊区域調書

様式3-1 危害のおそれのある土地、著しい危害のおそれのある土地の設定図

調査年度

2023年度

急傾斜地の位置

箇所番号


209BN5750-2

箇所名

要害B

所在地

一関市千厩町清田字要害

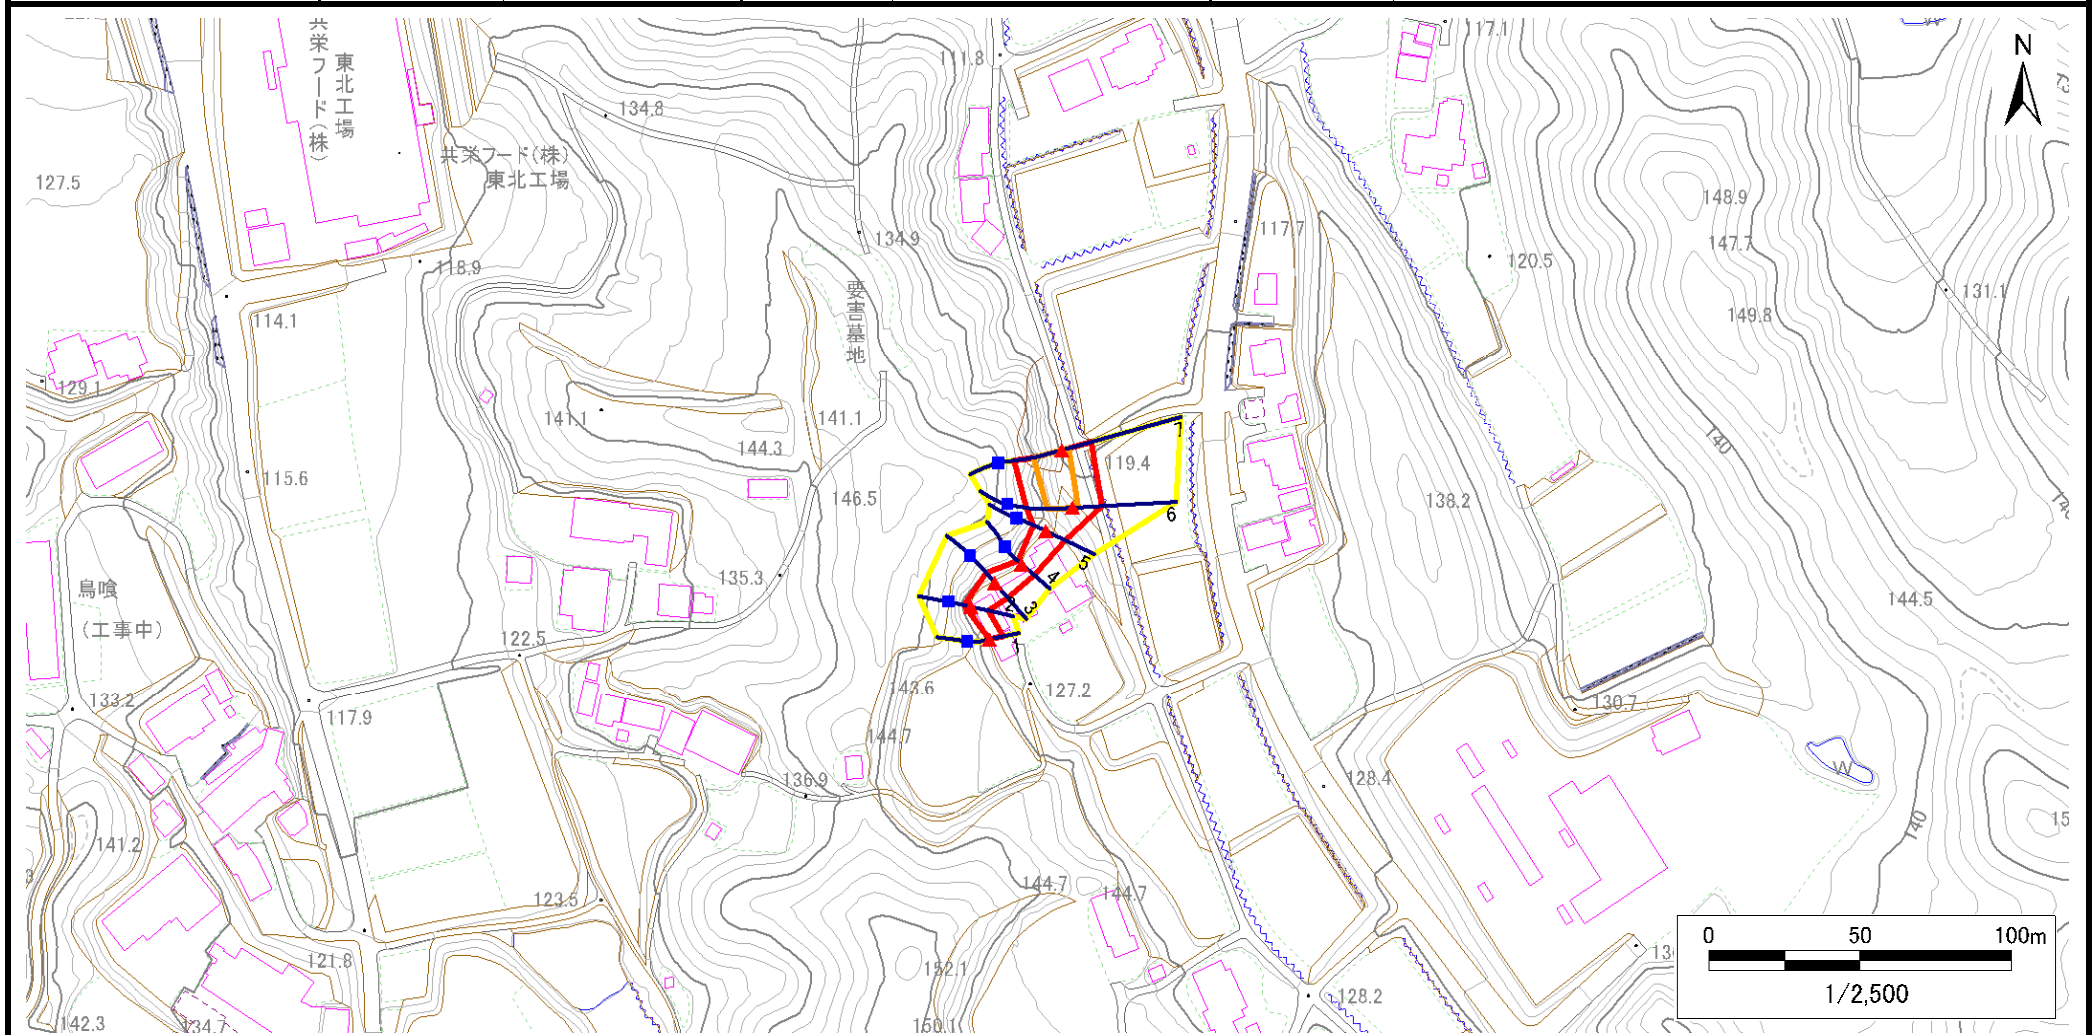

凡例

■ 上端
▲ 下端

— 横断測線

 危害のおそれのある土地の区域
 著しい危害のおそれのある土地の区域

 土石等の移動による力が100kN/m²を超える範囲
 土石等の堆積高が3mを超える範囲

急傾斜地の崩壊区域調査

様式3-1 危害のおそれのある土地、著しい危害のおそれのある土地の設定図

調査年度

2023年度

急傾斜地の位置

箇所番号


209BN5750-2

箇所名

要害B

所在地

一関市千厩町清田字要害

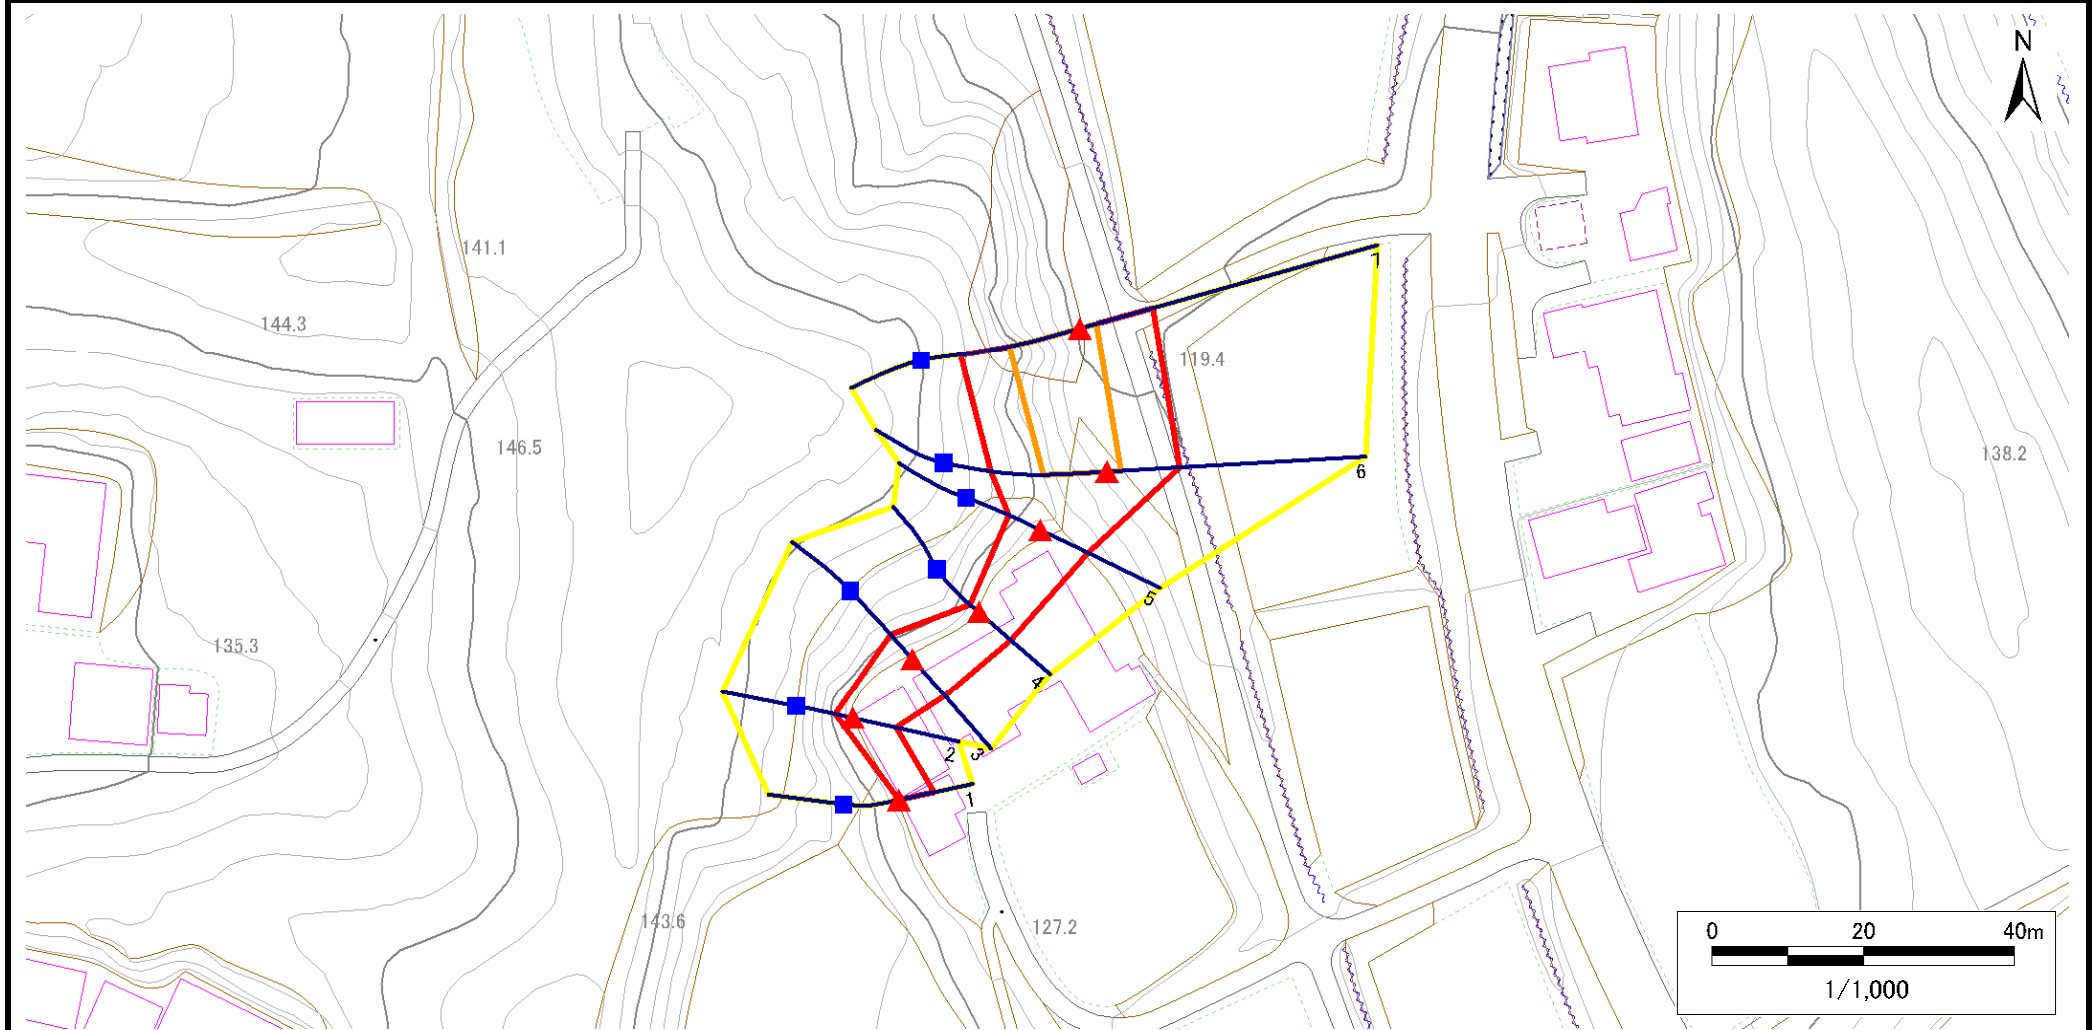

凡例

■ 上端
▲ 下端

— 横断測線

□ 危害のおそれのある土地の区域
□ 著しい危害のおそれのある土地の区域

□ 土石等の移動による力が 100kN/m^2 を超える範囲
□ 土石等の堆積高が 3m を超える範囲

急傾斜地の崩壊区域調書

様式3-2 建築物に作用すると想定される衝撃に関する事項(1/1)

様式3ー2 建築物に作用すると想定される衝撃に関する事項(1/1)													調査年度		2023年度		
急傾斜地の位置		箇所番号			209BN5750-2			箇所名		要害B		所在地		一関市千厩町清田字要害			
横断 測線 番号	急傾斜地の下端に隣接する土地									急傾斜地内							
	土石等の移動の高さと力の大きさ				土石等の堆積高さと力の大きさ				土石等の移動の高さと力の大きさ				土石等の堆積高さと力の大きさ				
	区 分	高さ (m)	下端からの距離 (m)	力の大きさ (kN/㎡)	区 分	下端からの水平 距離(m)	高さ (m)	力の大きさ (kN/㎡)	区 分	高さ (m)	上端からの比高 (m)	力の大きさ (kN/㎡)	区 分	上端からの比高 (m)	高さ (m)	力の大きさ (kN/㎡)	
1	100kN/㎡を超える	—	— ～ —	—	3mを超える	— ～ —	—	—	100kN/㎡を超える	—	— ～ —	—	3mを超える	— ～ —	—	—	
	それ以外	1.00	0.00 ～ 4.75	59.21	それ以外	0.00 ～ 0.00	1.67	8.46	それ以外	1.00	5.00 ～ 5.00	59.21	それ以外	5.00 ～ 5.00	1.67	8.46	
2	100kN/㎡を超える	—	— ～ —	—	3mを超える	— ～ —	—	—	100kN/㎡を超える	—	— ～ —	—	3mを超える	— ～ —	—	—	
	それ以外	1.00	0.00 ～ 5.91	74.02	それ以外	0.00 ～ 5.91	1.93	9.76	それ以外	1.00	5.00 ～ 7.20	74.02	それ以外	5.00 ～ 7.20	1.93	9.76	
3	100kN/㎡を超える	—	— ～ —	—	3mを超える	— ～ —	—	—	100kN/㎡を超える	—	— ～ —	—	3mを超える	— ～ —	—	—	
	それ以外	1.00	0.00 ～ 6.42	80.77	それ以外	0.00 ～ 0.00	1.65	8.32	それ以外	1.00	5.00 ～ 7.80	80.77	それ以外	5.00 ～ 7.80	1.65	8.32	
4	100kN/㎡を超える	—	— ～ —	—	3mを超える	— ～ —	—	—	100kN/㎡を超える	—	— ～ —	—	3mを超える	— ～ —	—	—	
	それ以外	1.00	0.00 ～ 5.58	69.71	それ以外	0.00 ～ 5.58	1.79	9.06	それ以外	1.00	5.00 ～ 6.20	69.71	それ以外	5.00 ～ 6.20	1.79	9.06	
5	100kN/㎡を超える	—	— ～ —	—	3mを超える	— ～ —	—	—	100kN/㎡を超える	—	— ～ —	—	3mを超える	— ～ —	—	—	
	それ以外	1.00	0.00 ～ 7.00	88.74	それ以外	0.00 ～ 7.00	1.83	9.23	それ以外	1.00	5.00 ～ 8.80	88.74	それ以外	5.00 ～ 8.80	1.83	9.23	
6	100kN/㎡を超える	1.00	0.00 ～ 1.85	128.50	3mを超える	— ～ —	—	—	100kN/㎡を超える	1.00	10.54 ～ 17.16	128.50	3mを超える	— ～ —	—	—	
	それ以外	1.00	1.85 ～ 9.64	100.00	それ以外	0.00 ～ 9.64	2.40	12.12	それ以外	1.00	5.00 ～ 10.54	100.00	それ以外	5.00 ～ 17.16	2.40	12.12	
7	100kN/㎡を超える	1.00	0.00 ～ 2.27	135.35	3mを超える	— ～ —	—	—	100kN/㎡を超える	1.00	11.28 ～ 20.45	135.35	3mを超える	— ～ —	—	—	
	それ以外	1.00	2.27 ～ 10.06	100.00	それ以外	0.00 ～ 10.06	2.96	14.97	それ以外	1.00	5.00 ～ 11.28	100.00	それ以外	5.00 ～ 20.45	2.96	14.97	
	100kN/㎡を超える		～		3mを超える	～			100kN/㎡を超える		～		3mを超える	～			
	それ以外		～		それ以外	～			それ以外		～		それ以外	～			
	100kN/㎡を超える		～		3mを超える	～			100kN/㎡を超える		～		3mを超える	～			
	それ以外		～		それ以外	～			それ以外		～		それ以外	～			
