


土砂災害防止に関する基礎調査(急傾斜地の崩壊)

表紙 概況、位置図

自然現象の種類	急傾斜地の崩壊
箇所番号	209BN5768
箇所名	上大持D
所在地	一関市千厩町清田字上大持
調査機関	岩手県県南広域振興局土木部 一関土木センター



概況図(S=1:200,000)

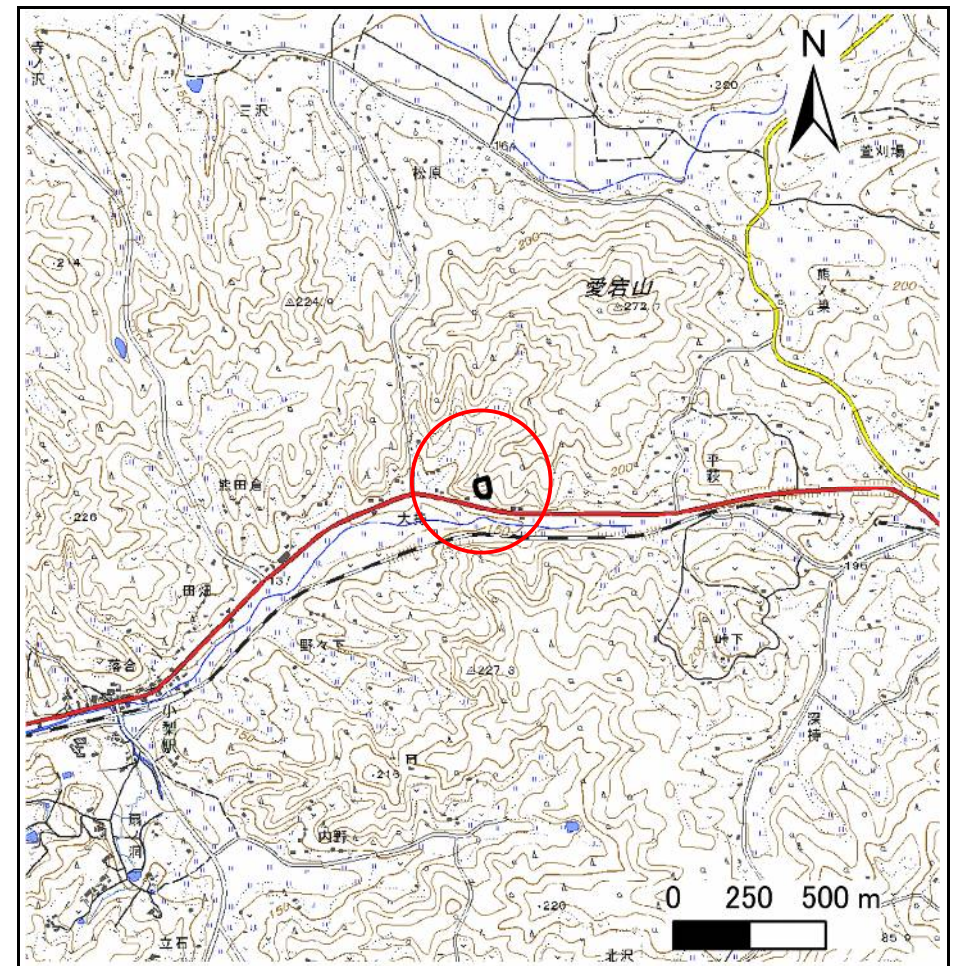

位置図(S=1:25,000)

急傾斜地の崩壊区域調査

様式3-1 危害のおそれのある土地、著しい危害のおそれのある土地の設定図

調査年度

2023年度

急傾斜地の位置

箇所番号


209BN5768

箇所名

上大持D

所在地

一関市千厩町清田字上大持

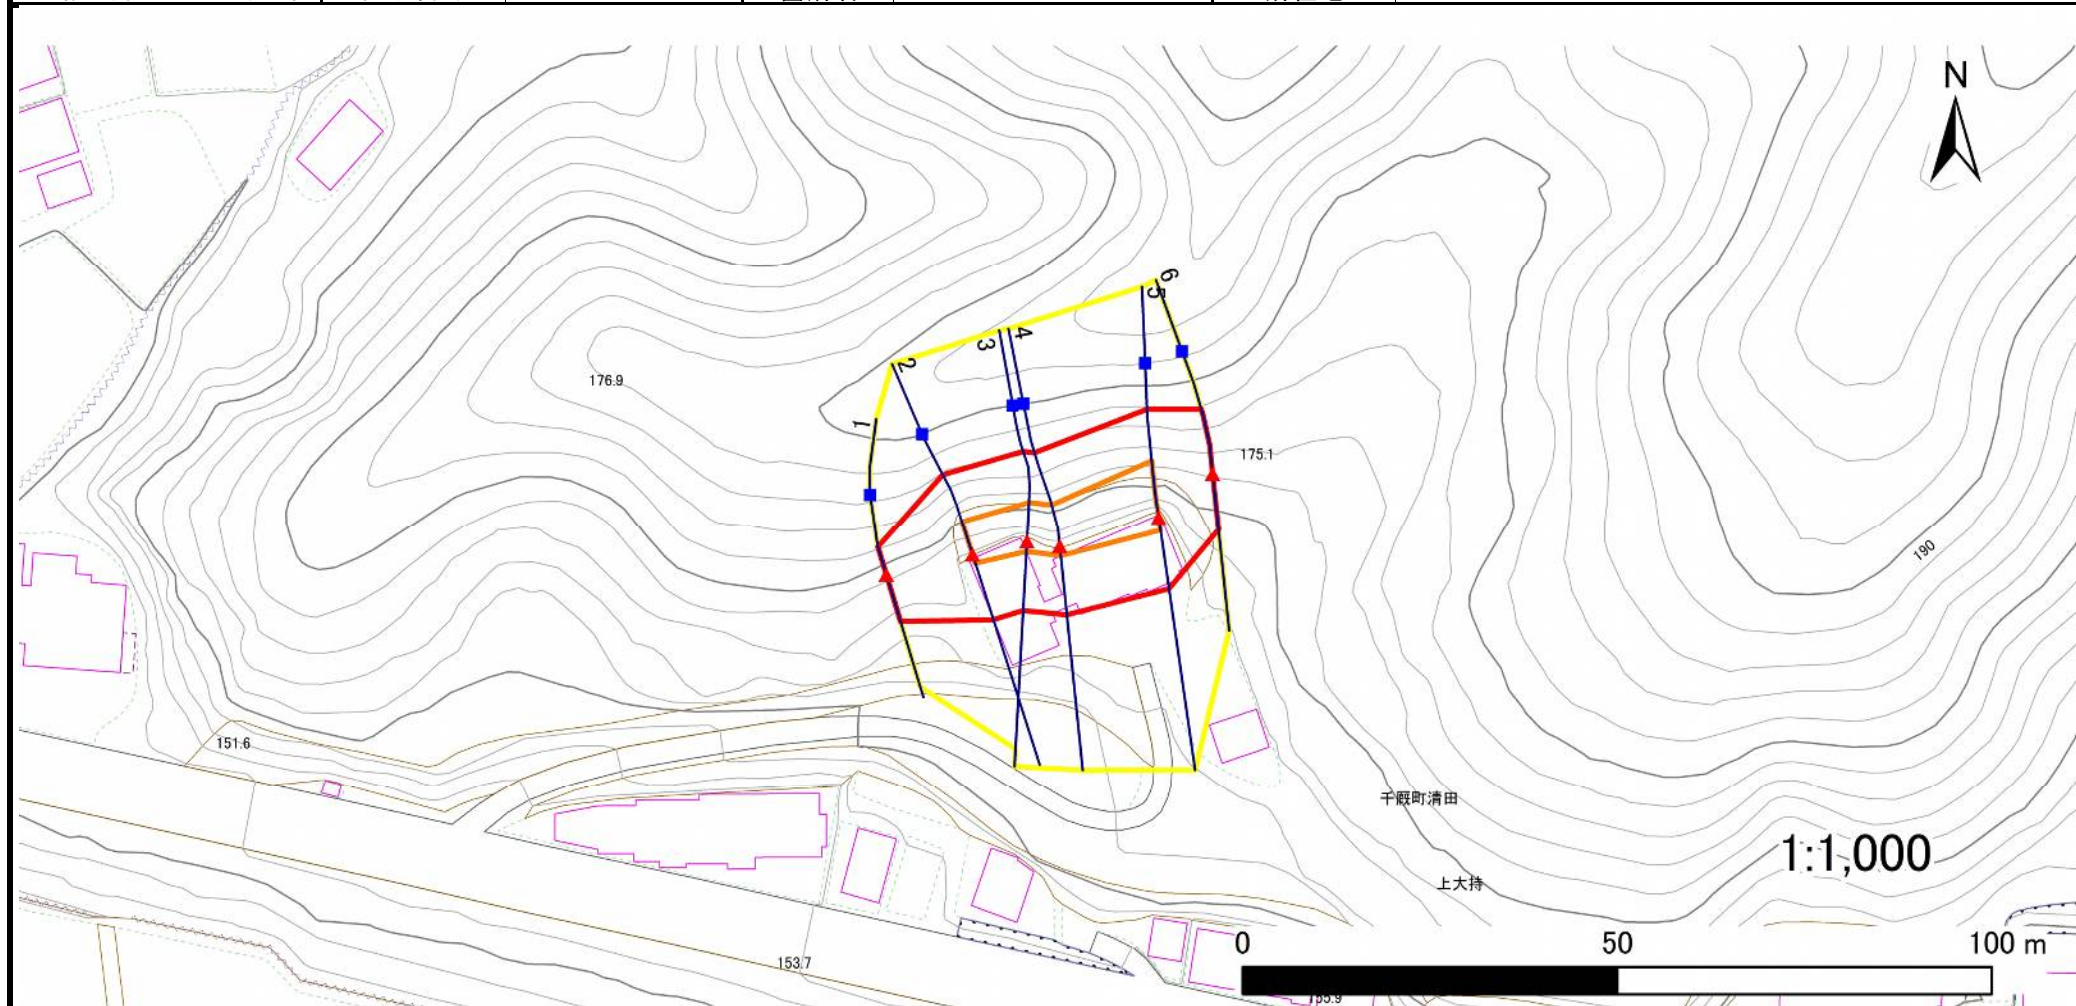

凡例

■ 上端
▲ 下端

— 横断測線

黄色の枠 危害のおそれのある土地の区域
赤色の枠 著しい危害のおそれのある土地の区域

土石等の移動による力が 100kN/m^2 を超える範囲
土石等の堆積高が 3m を超える範囲

土石等の移動による力が 100kN/m^2 を超える範囲
土石等の堆積高が 3m を超える範囲

土石等の移動による力が 100kN/m^2 を超える範囲
土石等の堆積高が 3m を超える範囲

急傾斜地の崩壊区域調書

様式3-2 建築物に作用すると想定される衝撃に関する事項(1/1)

調査年度

2023年度

急傾斜地の位置				箇所番号		209BN5768		箇所名		上大持D		所在地		一関市千厩町清田字上大持			
横断 測線 番号	急傾斜地の下端に隣接する土地								急傾斜地内								
	土石等の移動の高さと力の大きさ				土石等の堆積高さと力の大きさ				土石等の移動の高さと力の大きさ				土石等の堆積高さと力の大きさ				
	区 分	高さ (m)	下端からの距離 (m)	力の大きさ (kN/㎡)	区 分	下端からの水平 距離(m)	高さ (m)	力の大きさ (kN/㎡)	区 分	高さ (m)	上端からの比高 (m)	力の大きさ (kN/㎡)	区 分	上端からの比高 (m)	高さ (m)	力の大きさ (kN/㎡)	
1	100kN/㎡を超える	—	— ～ —	—	3mを超える	— ～ —	—	—	100kN/㎡を超える	—	— ～ —	—	3mを超える	— ～ —	—	—	
	それ以外	1.00	0.00 ～ 6.48	81.57	それ以外	0.00 ～ 0.00	1.71	8.66	それ以外	1.00	5.00 ～ 7.70	81.57	それ以外	5.00 ～ 7.70	1.71	8.66	
2	100kN/㎡を超える	1.00	0.00 ～ 1.24	118.79	3mを超える	— ～ —	—	—	100kN/㎡を超える	1.00	10.64 ～ 14.50	118.79	3mを超える	— ～ —	—	—	
	それ以外	1.00	1.24 ～ 9.03	100.00	それ以外	0.00 ～ 9.03	2.26	11.44	それ以外	1.00	5.00 ～ 10.64	100.00	それ以外	5.00 ～ 14.50	2.26	11.44	
3	100kN/㎡を超える	1.00	0.00 ～ 1.33	120.22	3mを超える	— ～ —	—	—	100kN/㎡を超える	1.00	10.57 ～ 14.80	120.22	3mを超える	— ～ —	—	—	
	それ以外	1.00	1.33 ～ 9.12	100.00	それ以外	0.00 ～ 9.12	2.24	11.30	それ以外	1.00	5.00 ～ 10.57	100.00	それ以外	5.00 ～ 14.80	2.24	11.30	
4	100kN/㎡を超える	1.00	0.00 ～ 1.32	119.94	3mを超える	— ～ —	—	—	100kN/㎡を超える	1.00	10.53 ～ 14.80	119.94	3mを超える	— ～ —	—	—	
	それ以外	1.00	1.32 ～ 9.10	100.00	それ以外	0.00 ～ 9.10	2.18	11.00	それ以外	1.00	5.00 ～ 10.53	100.00	それ以外	5.00 ～ 14.80	2.18	11.00	
5	100kN/㎡を超える	1.00	0.00 ～ 1.79	127.43	3mを超える	— ～ —	—	—	100kN/㎡を超える	1.00	10.61 ～ 16.80	127.43	3mを超える	— ～ —	—	—	
	それ以外	1.00	1.79 ～ 9.57	100.00	それ以外	0.00 ～ 9.57	2.45	12.36	それ以外	1.00	5.00 ～ 10.61	100.00	それ以外	5.00 ～ 16.80	2.45	12.36	
6	100kN/㎡を超える	—	— ～ —	—	3mを超える	— ～ —	—	—	100kN/㎡を超える	—	— ～ —	—	3mを超える	— ～ —	—	—	
	それ以外	1.00	0.00 ～ 7.44	95.06	それ以外	0.00 ～ 7.44	2.00	10.13	それ以外	1.00	5.00 ～ 10.40	95.06	それ以外	5.00 ～ 10.40	2.00	10.13	
	100kN/㎡を超える		～		3mを超える	～			100kN/㎡を超える		～		3mを超える	～			
	それ以外		～		それ以外	～			それ以外		～		それ以外	～			
	100kN/㎡を超える		～		3mを超える	～			100kN/㎡を超える		～		3mを超える	～			
	それ以外		～		それ以外	～			それ以外		～		それ以外	～			
岩手県