



土砂災害防止に関する基礎調査(急傾斜地の崩壊)

表紙 概況、位置図

自然現象の種類	急傾斜地の崩壊
箇所番号	209BN5769-2
箇所名	上大持F
所在地	一関市千厩町清田字上大持
調査機関	岩手県県南広域振興局土木部 一関土木センター

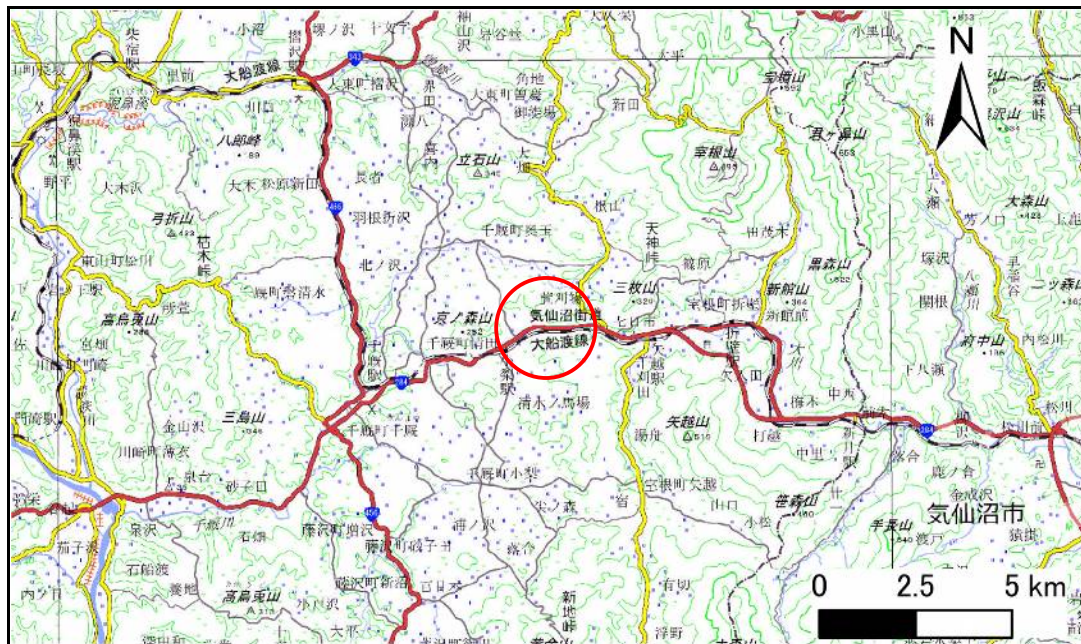

概況図(S=1:200,000)

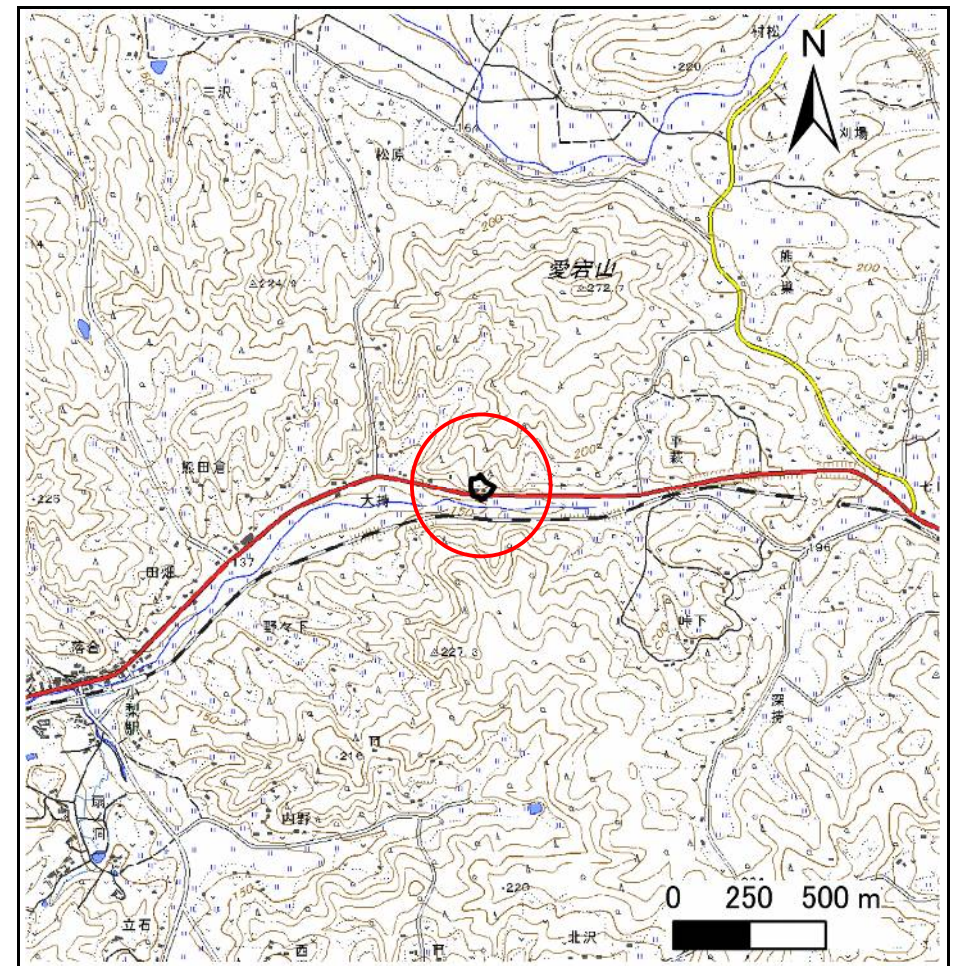

位置図(S=1:25,000)

急傾斜地の崩壊区域調査

様式3-1 危害のおそれのある土地、著しい危害のおそれのある土地の設定図

調査年度

2023年度

急傾斜地の位置

箇所番号


209BN5769-2

箇所名

上大持F

所在地

一関市千厩町清田字上大持

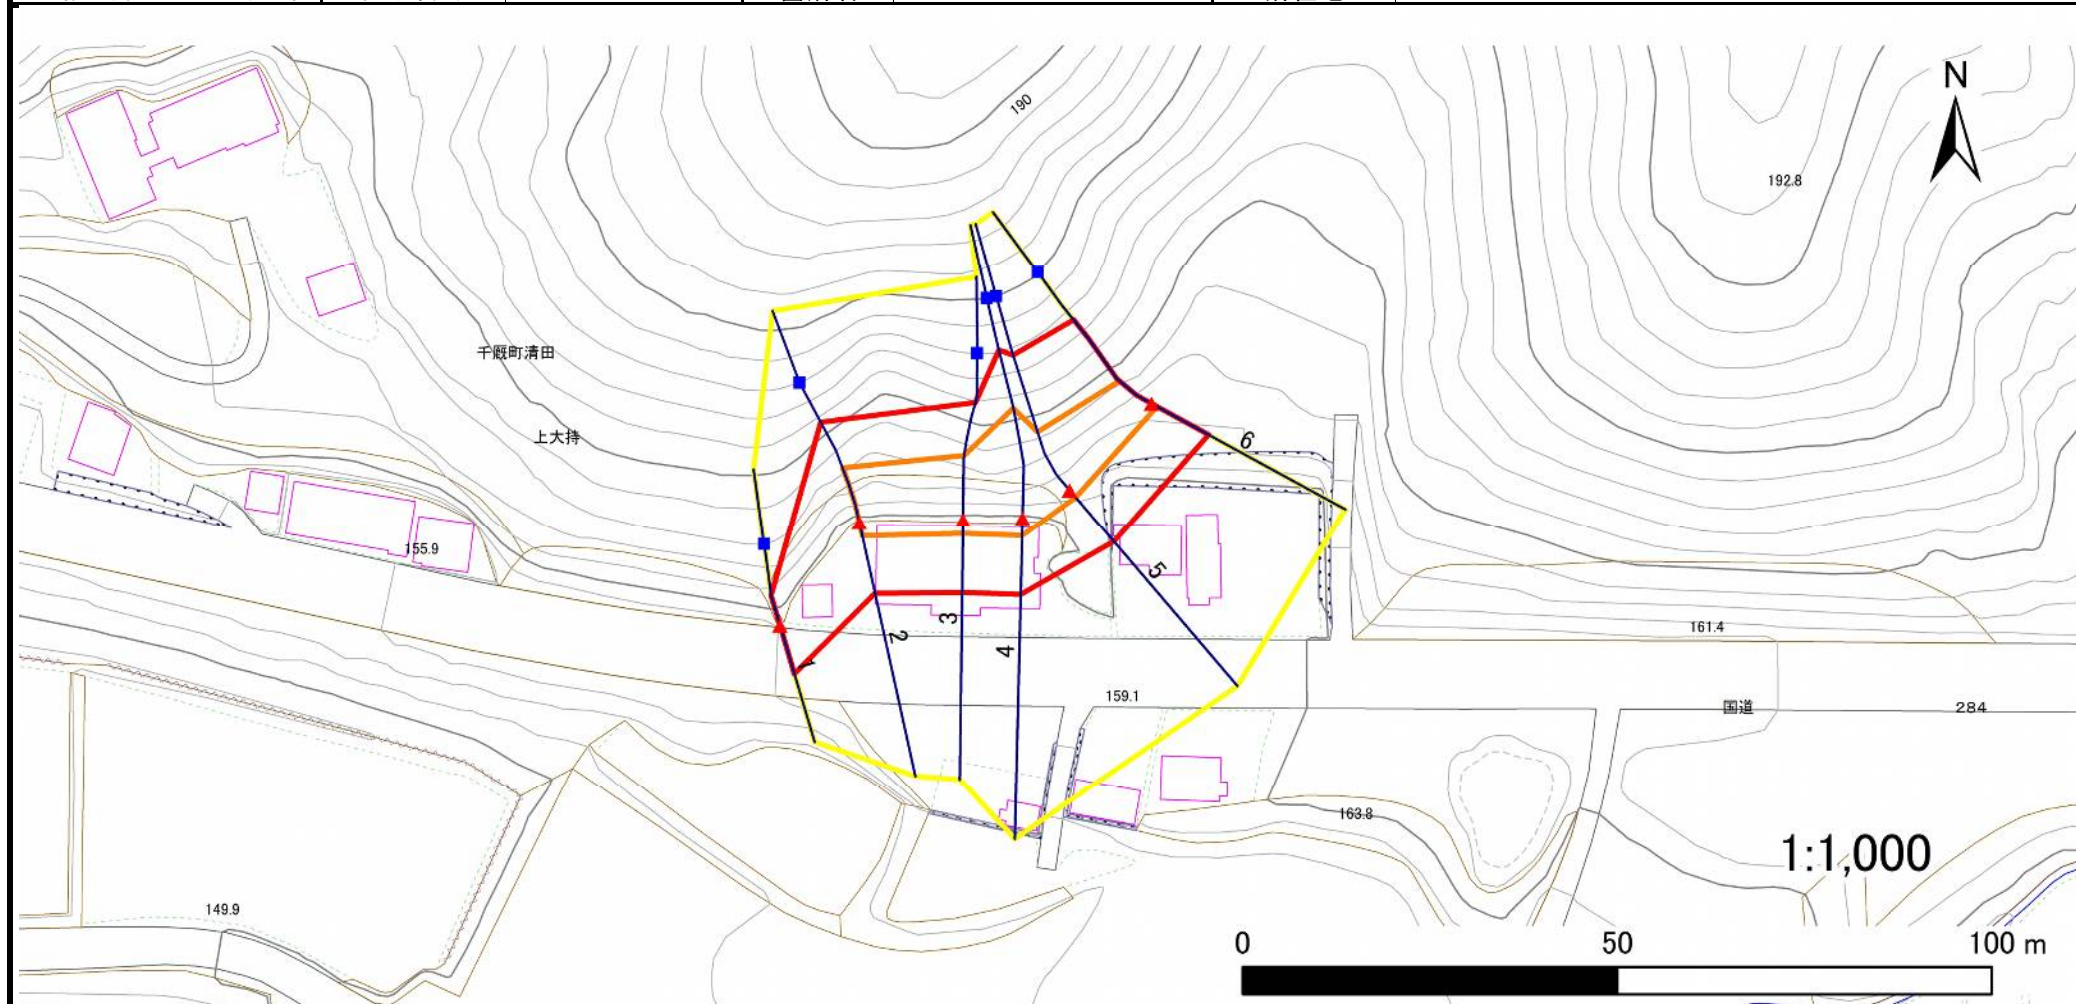

凡例

■ 上端
▲ 下端

— 横断測線

黄色 危険のおそれのある土地の区域
赤色 著しい危険のおそれのある土地の区域

黄色 危険のおそれのある土地の区域
赤色 著しい危険のおそれのある土地の区域

オレンジ色 土石等の移動による力が100kN/m²を超える範囲
茶色 土石等の堆積高が3mを超える範囲

土石等の移動による力が100kN/m²を超える範囲
土石等の堆積高が3mを超える範囲

急傾斜地の崩壊区域調書

様式3-2 建築物に作用すると想定される衝撃に関する事項(1/1)

調査年度 2023年度

急傾斜地の位置				箇所番号		箇所名		上大持F		所在地		一関市千厩町清田字上大持				
横断 測線 番号	急傾斜地の下端に隣接する土地								急傾斜地内							
	土石等の移動の高さと力の大きさ				土石等の堆積高さと力の大きさ				土石等の移動の高さと力の大きさ				土石等の堆積高さと力の大きさ			
	区 分	高さ (m)	下端からの距離 (m)	力の大きさ (kN/㎡)	区 分	下端からの水平 距離(m)	高さ (m)	力の大きさ (kN/㎡)	区 分	高さ (m)	上端からの比高 (m)	力の大きさ (kN/㎡)	区 分	上端からの比高 (m)	高さ (m)	力の大きさ (kN/㎡)
1	100kN/㎡を超える	—	— ～ —	—	3mを超える	— ～ —	—	—	100kN/㎡を超える	—	— ～ —	—	3mを超える	— ～ —	—	—
	それ以外	1.00	0.00 ～ 6.64	83.80	それ以外	0.00 ～ 0.00	1.73	8.75	それ以外	1.00	5.00 ～ 7.99	83.80	それ以外	5.00 ～ 7.99	1.73	8.75
2	100kN/㎡を超える	1.00	0.00 ～ 1.84	128.23	3mを超える	— ～ —	—	—	100kN/㎡を超える	1.00	10.68 ～ 17.10	128.23	3mを超える	— ～ —	—	—
	それ以外	1.00	1.84 ～ 9.62	100.00	それ以外	0.00 ～ 9.62	2.47	12.50	それ以外	1.00	5.00 ～ 10.68	100.00	それ以外	5.00 ～ 17.10	2.47	12.50
3	100kN/㎡を超える	1.00	0.00 ～ 1.83	128.13	3mを超える	— ～ —	—	—	100kN/㎡を超える	1.00	10.53 ～ 17.10	128.13	3mを超える	— ～ —	—	—
	それ以外	1.00	1.83 ～ 9.61	100.00	それ以外	0.00 ～ 9.61	2.38	12.03	それ以外	1.00	5.00 ～ 10.53	100.00	それ以外	5.00 ～ 17.10	2.38	12.03
4	100kN/㎡を超える	1.00	0.00 ～ 2.31	136.02	3mを超える	— ～ —	—	—	100kN/㎡を超える	1.00	10.63 ～ 21.10	136.02	3mを超える	— ～ —	—	—
	それ以外	1.00	2.31 ～ 10.10	100.00	それ以外	0.00 ～ 10.10	2.63	13.27	それ以外	1.00	5.00 ～ 10.63	100.00	それ以外	5.00 ～ 21.10	2.63	13.27
5	100kN/㎡を超える	1.00	0.00 ～ 1.23	118.59	3mを超える	— ～ —	—	—	100kN/㎡を超える	1.00	11.56 ～ 17.08	118.59	3mを超える	— ～ —	—	—
	それ以外	1.00	1.23 ～ 9.01	100.00	それ以外	0.00 ～ 9.01	2.17	10.95	それ以外	1.00	5.00 ～ 11.56	100.00	それ以外	5.00 ～ 17.08	2.17	10.95
6	100kN/㎡を超える	1.00	0.00 ～ 0.86	112.93	3mを超える	— ～ —	—	—	100kN/㎡を超える	1.00	11.36 ～ 14.68	112.93	3mを超える	— ～ —	—	—
	それ以外	1.00	0.86 ～ 8.65	100.00	それ以外	0.00 ～ 8.65	2.01	10.16	それ以外	1.00	5.00 ～ 11.36	100.00	それ以外	5.00 ～ 14.68	2.01	10.16
	100kN/㎡を超える		～		3mを超える	～			100kN/㎡を超える		～		3mを超える	～		
	それ以外		～		それ以外	～			それ以外		～		それ以外	～		
	100kN/㎡を超える		～		3mを超える	～			100kN/㎡を超える		～		3mを超える	～		
	それ以外		～		それ以外	～			それ以外		～		それ以外	～		
