



土砂災害防止に関する基礎調査(急傾斜地の崩壊)

表紙 概況、位置図

自然現象の種類	急傾斜地の崩壊
箇所番号	209BN5770-1
箇所名	下大持A
所在地	一関市千厩町清田字下大持
調査機関	岩手県県南広域振興局土木部 一関土木センター

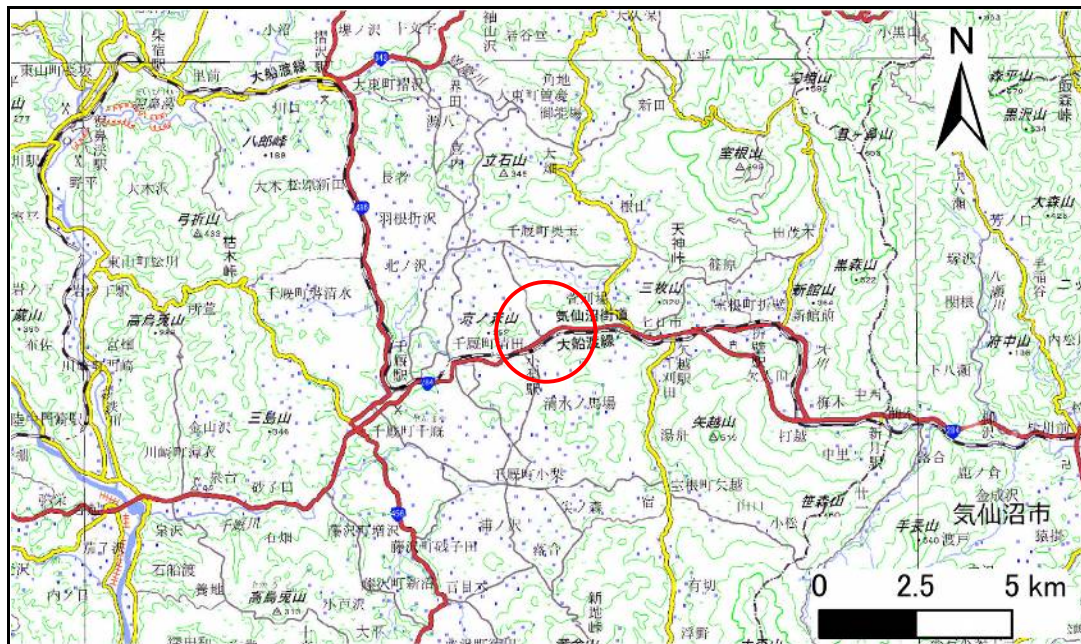

概況図(S=1:200,000)

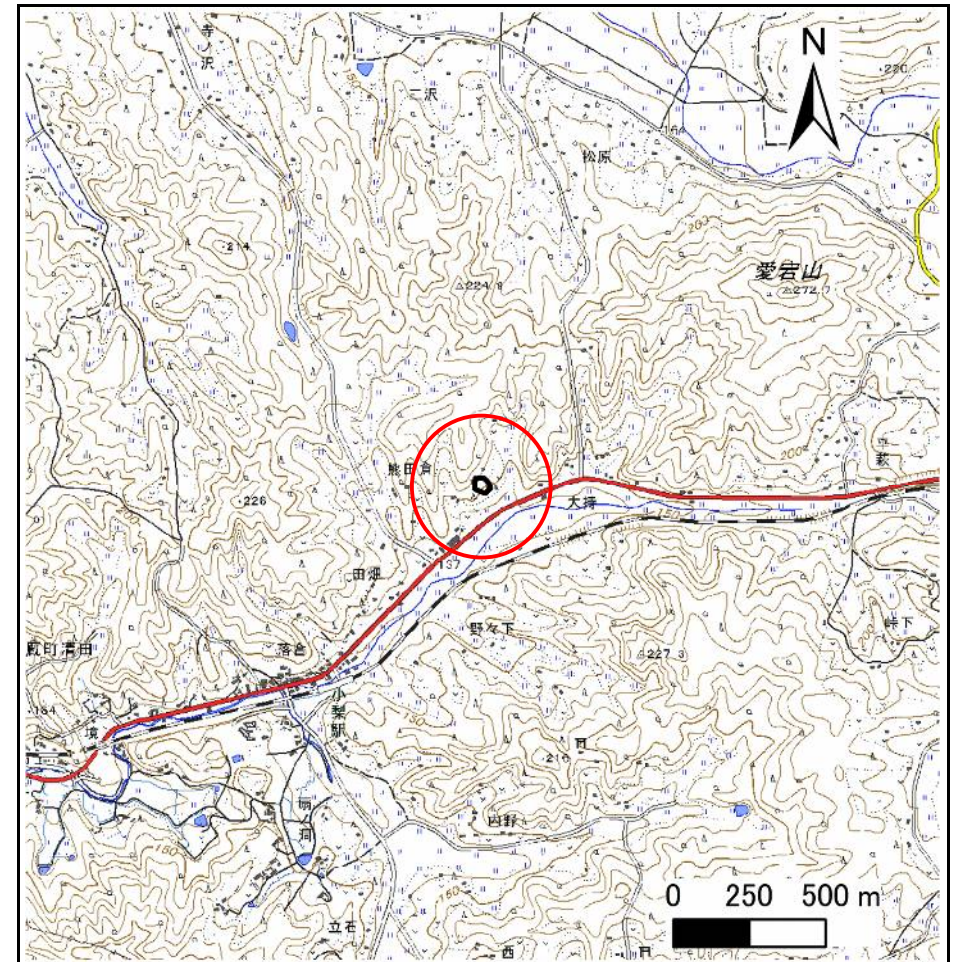

位置図(S=1:25,000)

急傾斜地の崩壊区域調書

様式3-1 危害のおそれのある土地、著しい危害のおそれのある土地の設定図

調査年度

2023年度

急傾斜地の位置

箇所番号


209BN5770-1

箇所名

下大持A

所在地

一関市千厩町清田字下大持

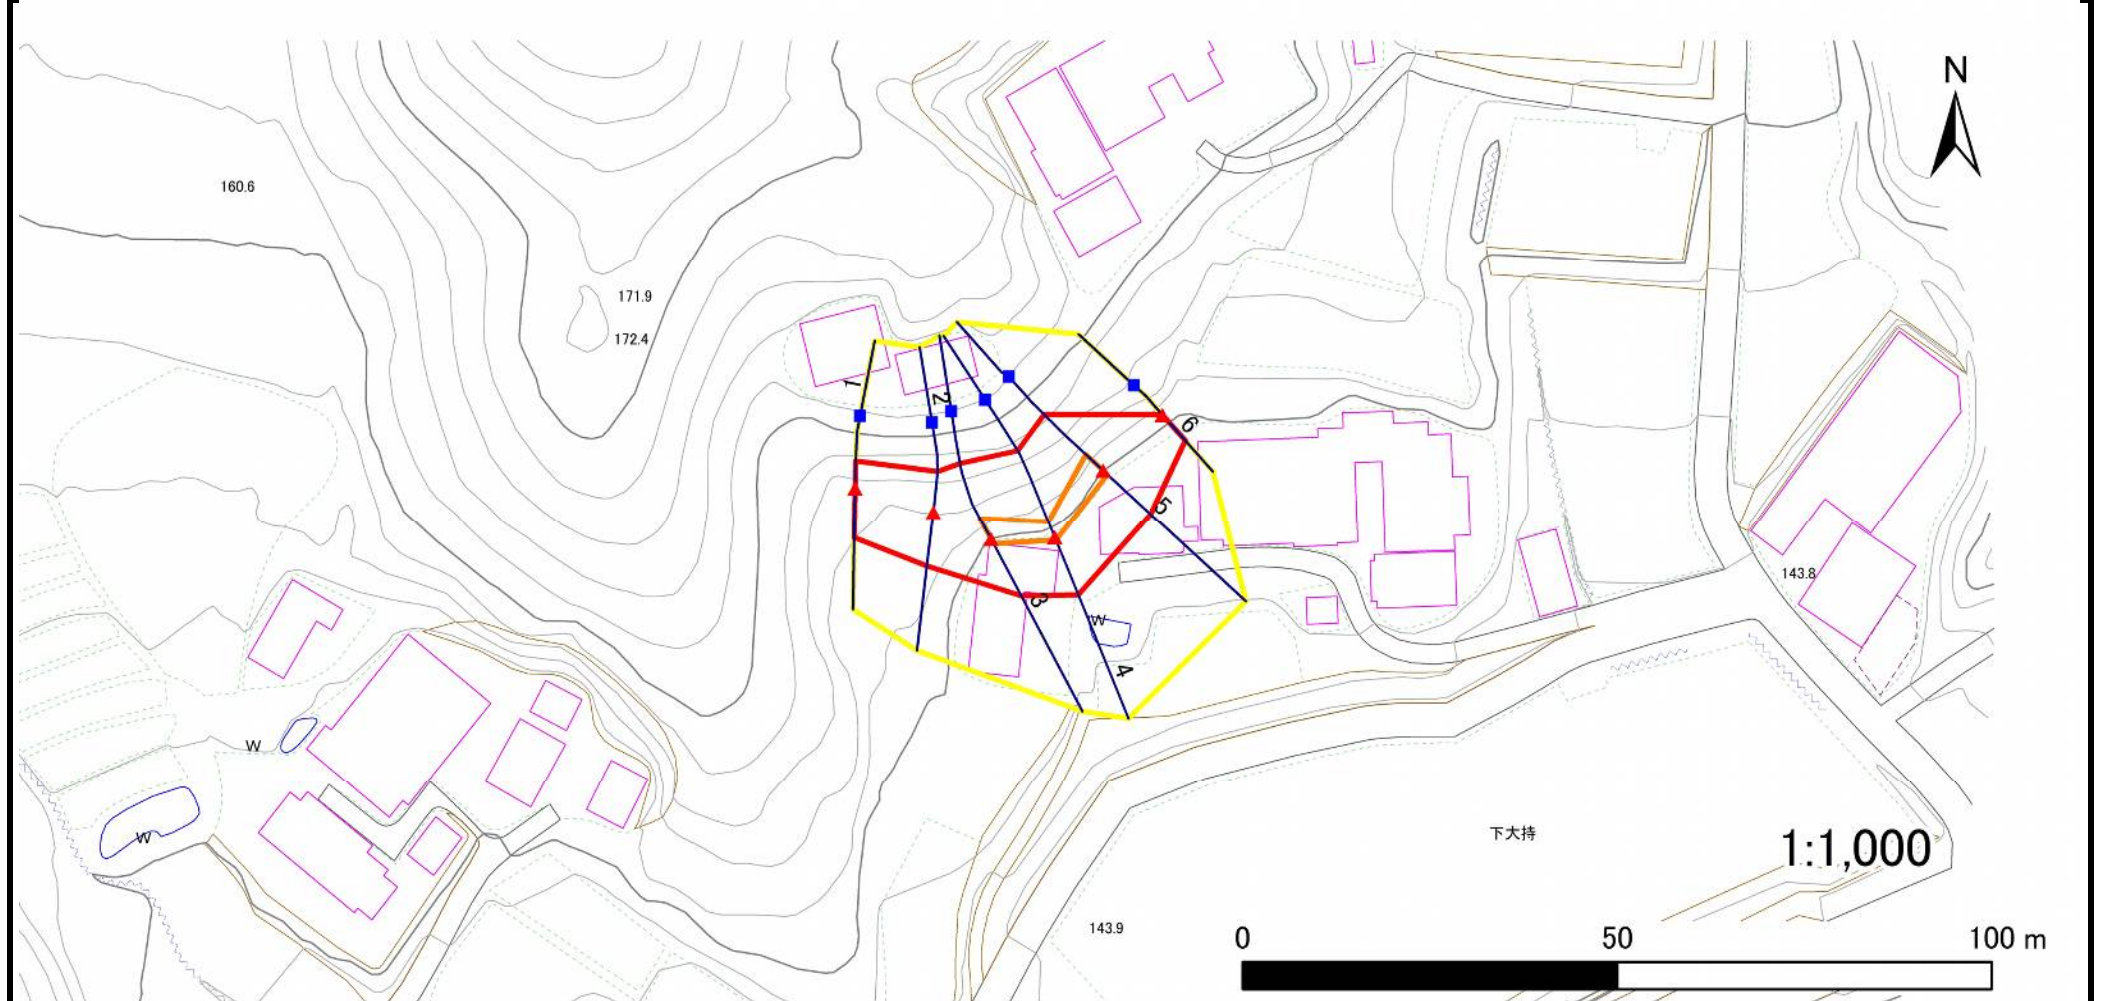

凡例

■ 上端
▲ 下端

— 横断測線

黄色 危険のおそれのある土地の区域
赤色 著しい危険のおそれのある土地の区域

土石等の移動による力が 100kN/m^2 を超える範囲
土石等の堆積高が 3m を超える範囲

土石等の移動による力が 100kN/m^2 を超える範囲
土石等の堆積高が 3m を超える範囲

急傾斜地の崩壊区域調書

様式3-2 建築物に作用すると想定される衝撃に関する事項(1/1)

調査年度 2023年度

急傾斜地の位置				箇所番号		箇所名		下大持A		所在地		一関市千厩町清田字下大持				
横断 測線 番号	急傾斜地の下端に隣接する土地								急傾斜地内							
	土石等の移動の高さと力の大きさ				土石等の堆積高さと力の大きさ				土石等の移動の高さと力の大きさ				土石等の堆積高さと力の大きさ			
	区 分	高さ (m)	下端からの距離 (m)	力の大きさ (kN/㎡)	区 分	下端からの水平 距離(m)	高さ (m)	力の大きさ (kN/㎡)	区 分	高さ (m)	上端からの比高 (m)	力の大きさ (kN/㎡)	区 分	上端からの比高 (m)	高さ (m)	力の大きさ (kN/㎡)
1	100kN/㎡を超える	—	— ～ —	—	3mを超える	— ～ —	—	—	100kN/㎡を超える	—	— ～ —	—	3mを超える	— ～ —	—	—
	それ以外	1.00	0.00 ～ 6.58	82.95	それ以外	0.00 ～ 6.58	1.84	9.29	それ以外	1.00	5.00 ～ 8.00	82.95	それ以外	5.00 ～ 8.00	1.84	9.29
2	100kN/㎡を超える	—	— ～ —	—	3mを超える	— ～ —	—	—	100kN/㎡を超える	—	— ～ —	—	3mを超える	— ～ —	—	—
	それ以外	1.00	0.00 ～ 7.23	91.97	それ以外	0.00 ～ 0.00	1.78	8.99	それ以外	1.00	5.00 ～ 9.20	91.97	それ以外	5.00 ～ 9.20	1.78	8.99
3	100kN/㎡を超える	1.00	0.00 ～ 0.74	111.03	3mを超える	— ～ —	—	—	100kN/㎡を超える	1.00	10.62 ～ 12.86	111.03	3mを超える	— ～ —	—	—
	それ以外	1.00	0.74 ～ 8.52	100.00	それ以外	0.00 ～ 8.52	2.12	10.74	それ以外	1.00	5.00 ～ 10.62	100.00	それ以外	5.00 ～ 12.86	2.12	10.74
4	100kN/㎡を超える	1.00	0.00 ～ 0.41	106.03	3mを超える	— ～ —	—	—	100kN/㎡を超える	1.00	11.43 ～ 12.86	106.03	3mを超える	— ～ —	—	—
	それ以外	1.00	0.41 ～ 8.19	100.00	それ以外	0.00 ～ 8.19	2.00	10.13	それ以外	1.00	5.00 ～ 11.43	100.00	それ以外	5.00 ～ 12.86	2.00	10.13
5	100kN/㎡を超える	1.00	0.00 ～ 0.76	111.28	3mを超える	— ～ —	—	—	100kN/㎡を超える	1.00	10.59 ～ 12.86	111.28	3mを超える	— ～ —	—	—
	それ以外	1.00	0.76 ～ 8.54	100.00	それ以外	0.00 ～ 8.54	2.14	10.80	それ以外	1.00	5.00 ～ 10.59	100.00	それ以外	5.00 ～ 12.86	2.14	10.80
6	100kN/㎡を超える	—	— ～ —	—	3mを超える	— ～ —	—	—	100kN/㎡を超える	—	— ～ —	—	3mを超える	— ～ —	—	—
	それ以外	1.00	0.00 ～ 4.52	56.34	それ以外	0.00 ～ 4.52	1.91	9.67	それ以外	1.00	5.00 ～ 5.00	56.34	それ以外	5.00 ～ 5.00	1.91	9.67
	100kN/㎡を超える		～		3mを超える	～			100kN/㎡を超える		～		3mを超える	～		
	それ以外		～		それ以外	～			それ以外		～		それ以外	～		
	100kN/㎡を超える		～		3mを超える	～			100kN/㎡を超える		～		3mを超える	～		
	それ以外		～		それ以外	～			それ以外		～		それ以外	～		
