



土砂災害防止に関する基礎調査(急傾斜地の崩壊)

表紙 概況、位置図

自然現象の種類	急傾斜地の崩壊
箇所番号	209BN5771
箇所名	上大持G
所在地	一関市千厩町清田字上大持
調査機関	岩手県県南広域振興局土木部 一関土木センター

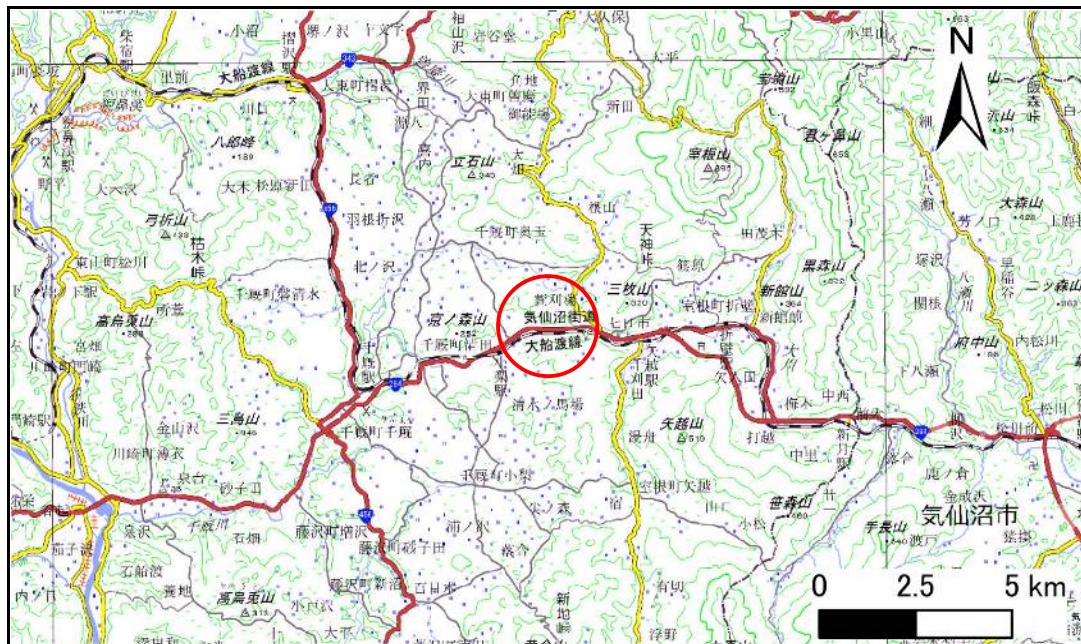

概況図(S=1:200,000)

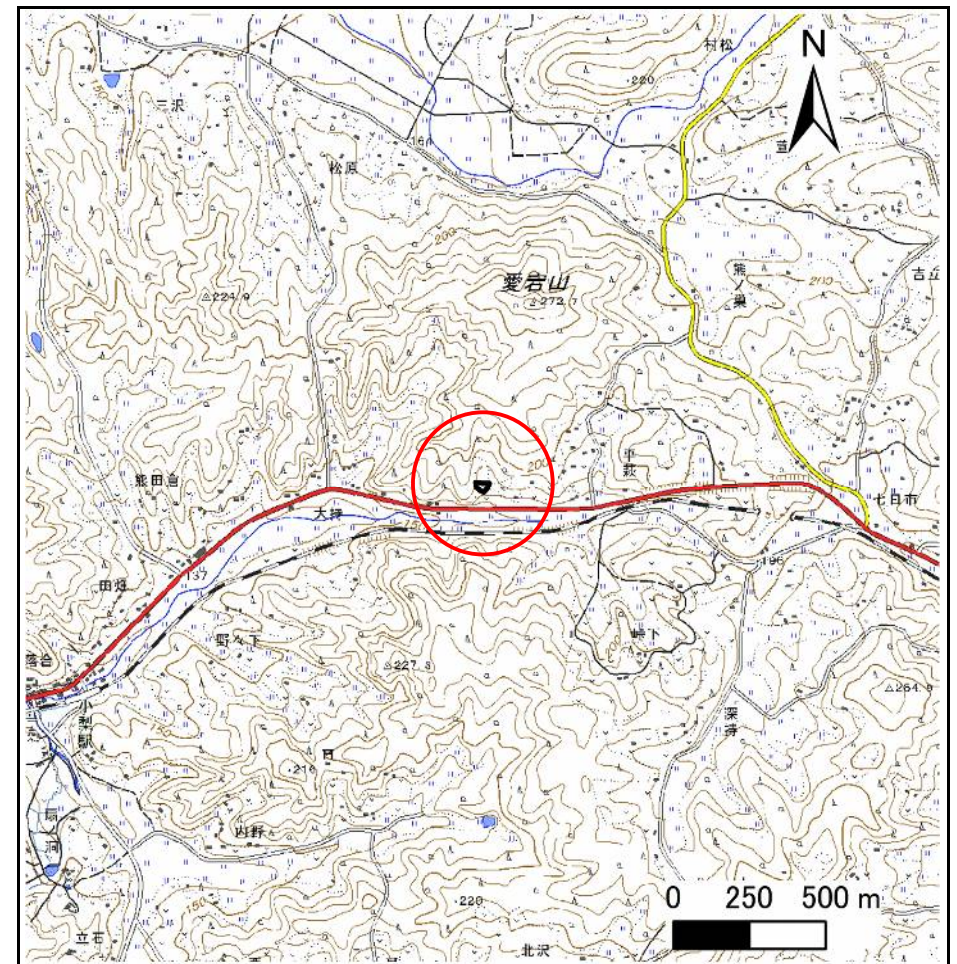

位置図(S=1:25,000)

急傾斜地の崩壊区域調査書

様式3-1 危害のおそれのある土地、著しい危害のおそれのある土地の設定図

調査年度

2023年度

急傾斜地の位置

箇所番号


209BN5771

箇所名

上大持G

所在地

一関市千厩町清田字上大持

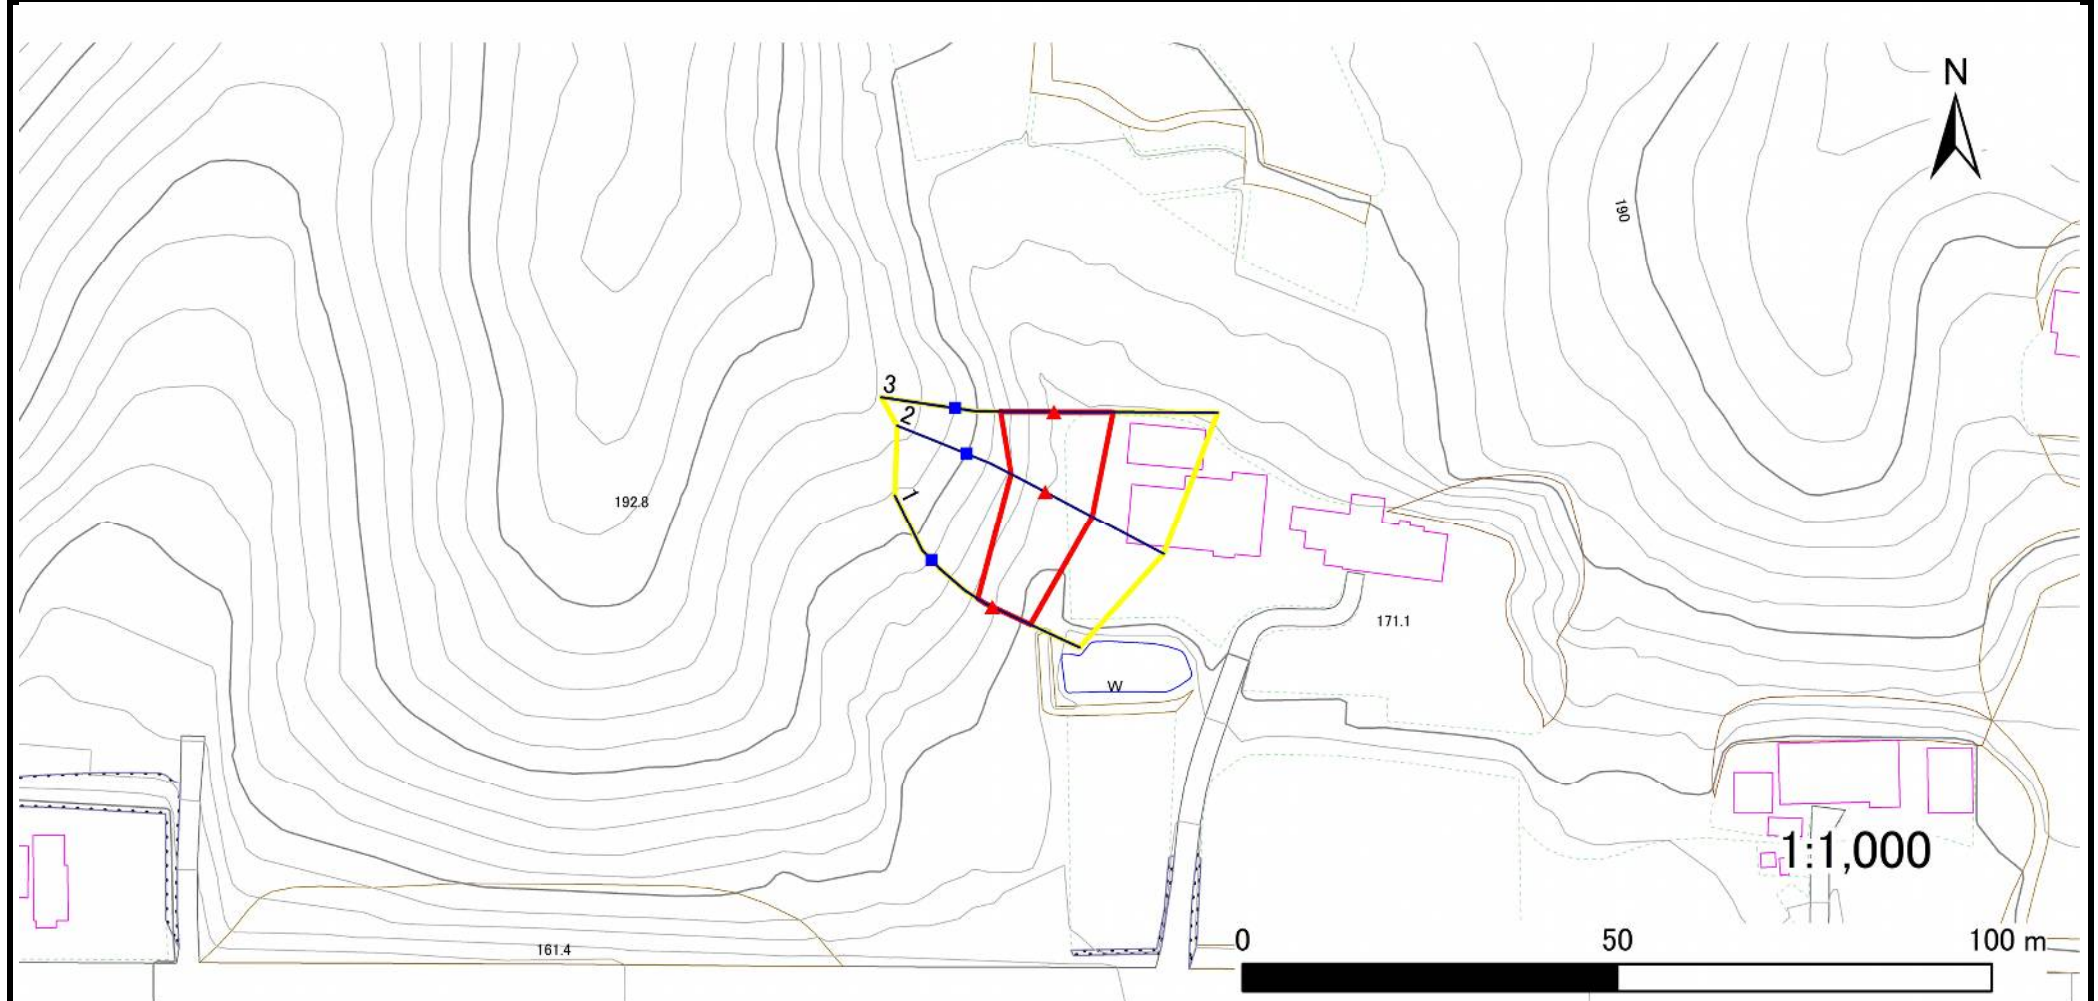

凡例

■ 上端
▲ 下端

— 横断測線

□ 危害のおそれのある土地の区域
□ 著しい危害のおそれのある土地の区域

□ 土石等の移動による力が 100kN/m^2 を超える範囲
□ 土石等の堆積高が 3m を超える範囲

急傾斜地の崩壊区域調書

様式3-2 建築物に作用すると想定される衝撃に関する事項(1/1)

調査年度 2023年度

急傾斜地の位置				箇所番号		209BN5771		箇所名		上大持G		所在地		一関市千厩町清田字上大持			
横断 測線 番号	急傾斜地の下端に隣接する土地								急傾斜地内								
	土石等の移動の高さと力の大きさ				土石等の堆積高さと力の大きさ				土石等の移動の高さと力の大きさ				土石等の堆積高さと力の大きさ				
	区 分	高さ (m)	下端からの距離 (m)	力の大きさ (kN/㎡)	区 分	下端からの水平 距離(m)	高さ (m)	力の大きさ (kN/㎡)	区 分	高さ (m)	上端からの比高 (m)	力の大きさ (kN/㎡)	区 分	上端からの比高 (m)	高さ (m)	力の大きさ (kN/㎡)	
1	100kN/㎡を超える	—	— ～ —	—	3mを超える	— ～ —	—	—	100kN/㎡を超える	—	— ～ —	—	3mを超える	— ～ —	—	—	
	それ以外	1.00	0.00 ～ 5.59	69.81	それ以外	0.00 ～ 0.00	1.62	8.20	それ以外	1.00	5.00 ～ 6.40	69.81	それ以外	5.00 ～ 6.40	1.62	8.20	
2	100kN/㎡を超える	—	— ～ —	—	3mを超える	— ～ —	—	—	100kN/㎡を超える	—	— ～ —	—	3mを超える	— ～ —	—	—	
	それ以外	1.00	0.00 ～ 7.11	90.25	それ以外	0.00 ～ 0.00	1.77	8.95	それ以外	1.00	5.00 ～ 8.93	90.25	それ以外	5.00 ～ 8.93	1.77	8.95	
3	100kN/㎡を超える	1.00	0.00 ～ 0.12	101.76	3mを超える	— ～ —	—	—	100kN/㎡を超える	1.00	10.61 ～ 10.92	101.76	3mを超える	— ～ —	—	—	
	それ以外	1.00	0.12 ～ 7.91	100.00	それ以外	0.00 ～ 7.91	2.25	11.38	それ以外	1.00	5.00 ～ 10.61	100.00	それ以外	5.00 ～ 10.92	2.25	11.38	
	100kN/㎡を超える		～		3mを超える	～			100kN/㎡を超える		～		3mを超える	～			
	それ以外		～		それ以外	～			それ以外		～		それ以外	～			
	100kN/㎡を超える		～		3mを超える	～			100kN/㎡を超える		～		3mを超える	～			
	それ以外		～		それ以外	～			それ以外		～		それ以外	～			
