



土砂災害防止に関する基礎調査(急傾斜地の崩壊)

表紙 概況、位置図

自然現象の種類	急傾斜地の崩壊
箇所番号	209BN5791
箇所名	内野A
所在地	一関市千厩町清田字内野
調査機関	岩手県県南広域振興局土木部 一関土木センター

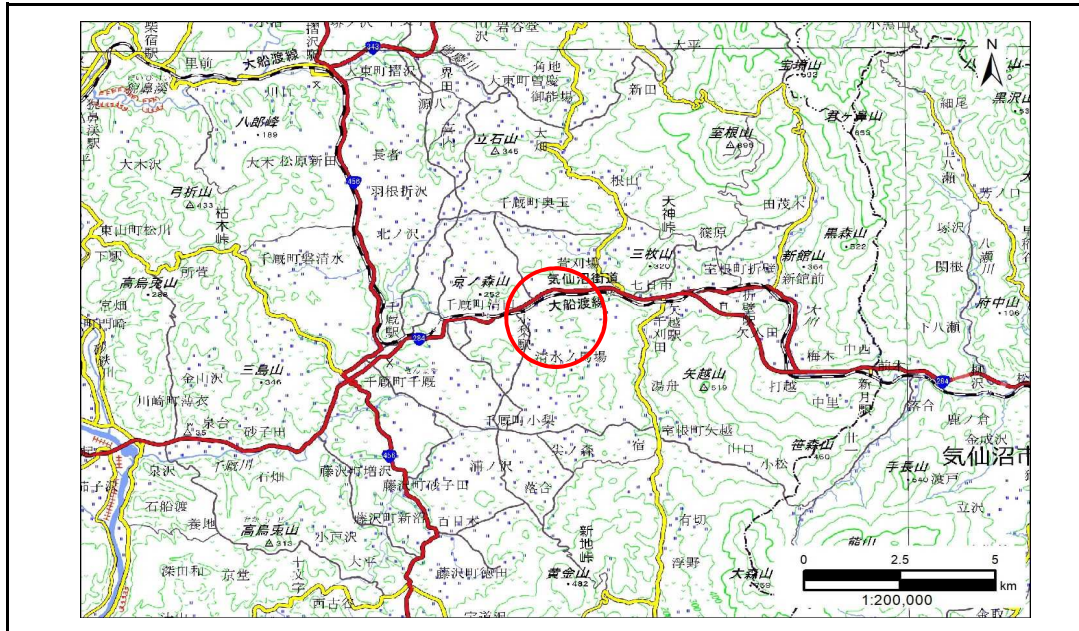

概況図(S=1:200,000)

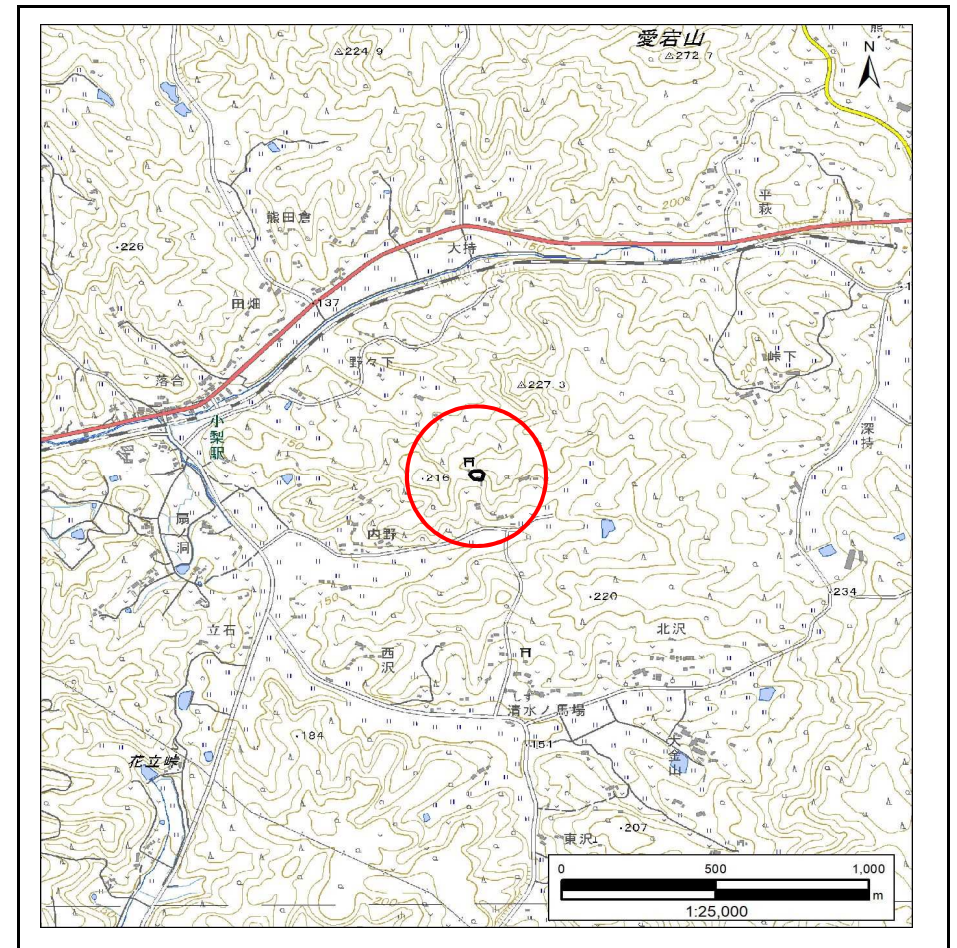

位置図(S=1:25,000)

急傾斜地の崩壊区域調書

様式3-1 危害のおそれのある土地、著しい危害のおそれのある土地の設定図

調査年度

2023年度

急傾斜地の位置

箇所番号


209BN5791

箇所名

内野A

所在地

一関市千厩町清田字内野

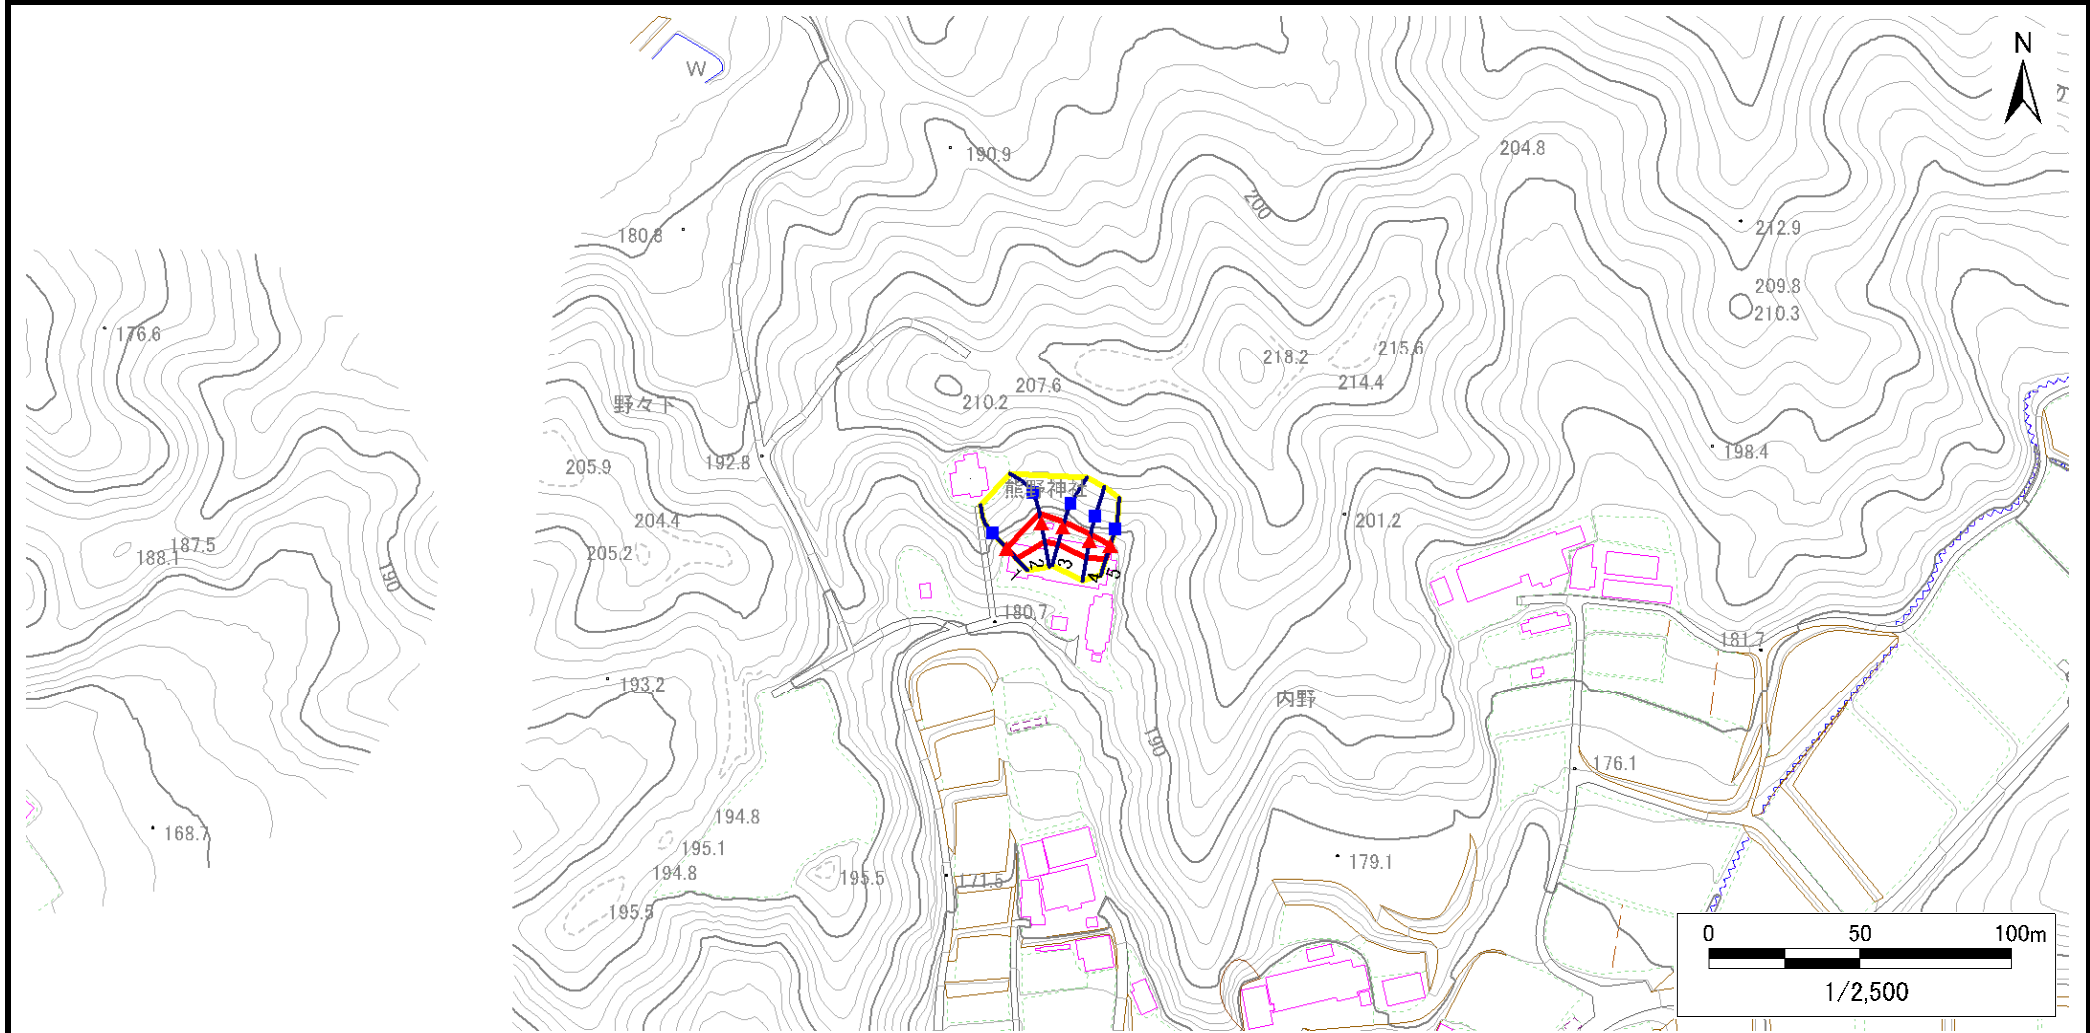

凡例

■ 上端
▲ 下端

— 横断測線

□ 危険のおそれのある土地の区域
□ 著しい危険のおそれのある土地の区域

□ 土石等の移動による力が100kN/m²を超える範囲
□ 土石等の堆積高が3mを超える範囲

□ 土石等の移動による力が100kN/m²を超える範囲
□ 土石等の堆積高が3mを超える範囲

土石等の移動による力が100kN/m²を超える範囲
土石等の堆積高が3mを超える範囲

急傾斜地の崩壊区域調書

様式3-1 危害のおそれのある土地、著しい危害のおそれのある土地の設定図

調査年度

2023年度

急傾斜地の位置

箇所番号


209BN5791

箇所名

内野A

所在地

一関市千厩町清田字内野

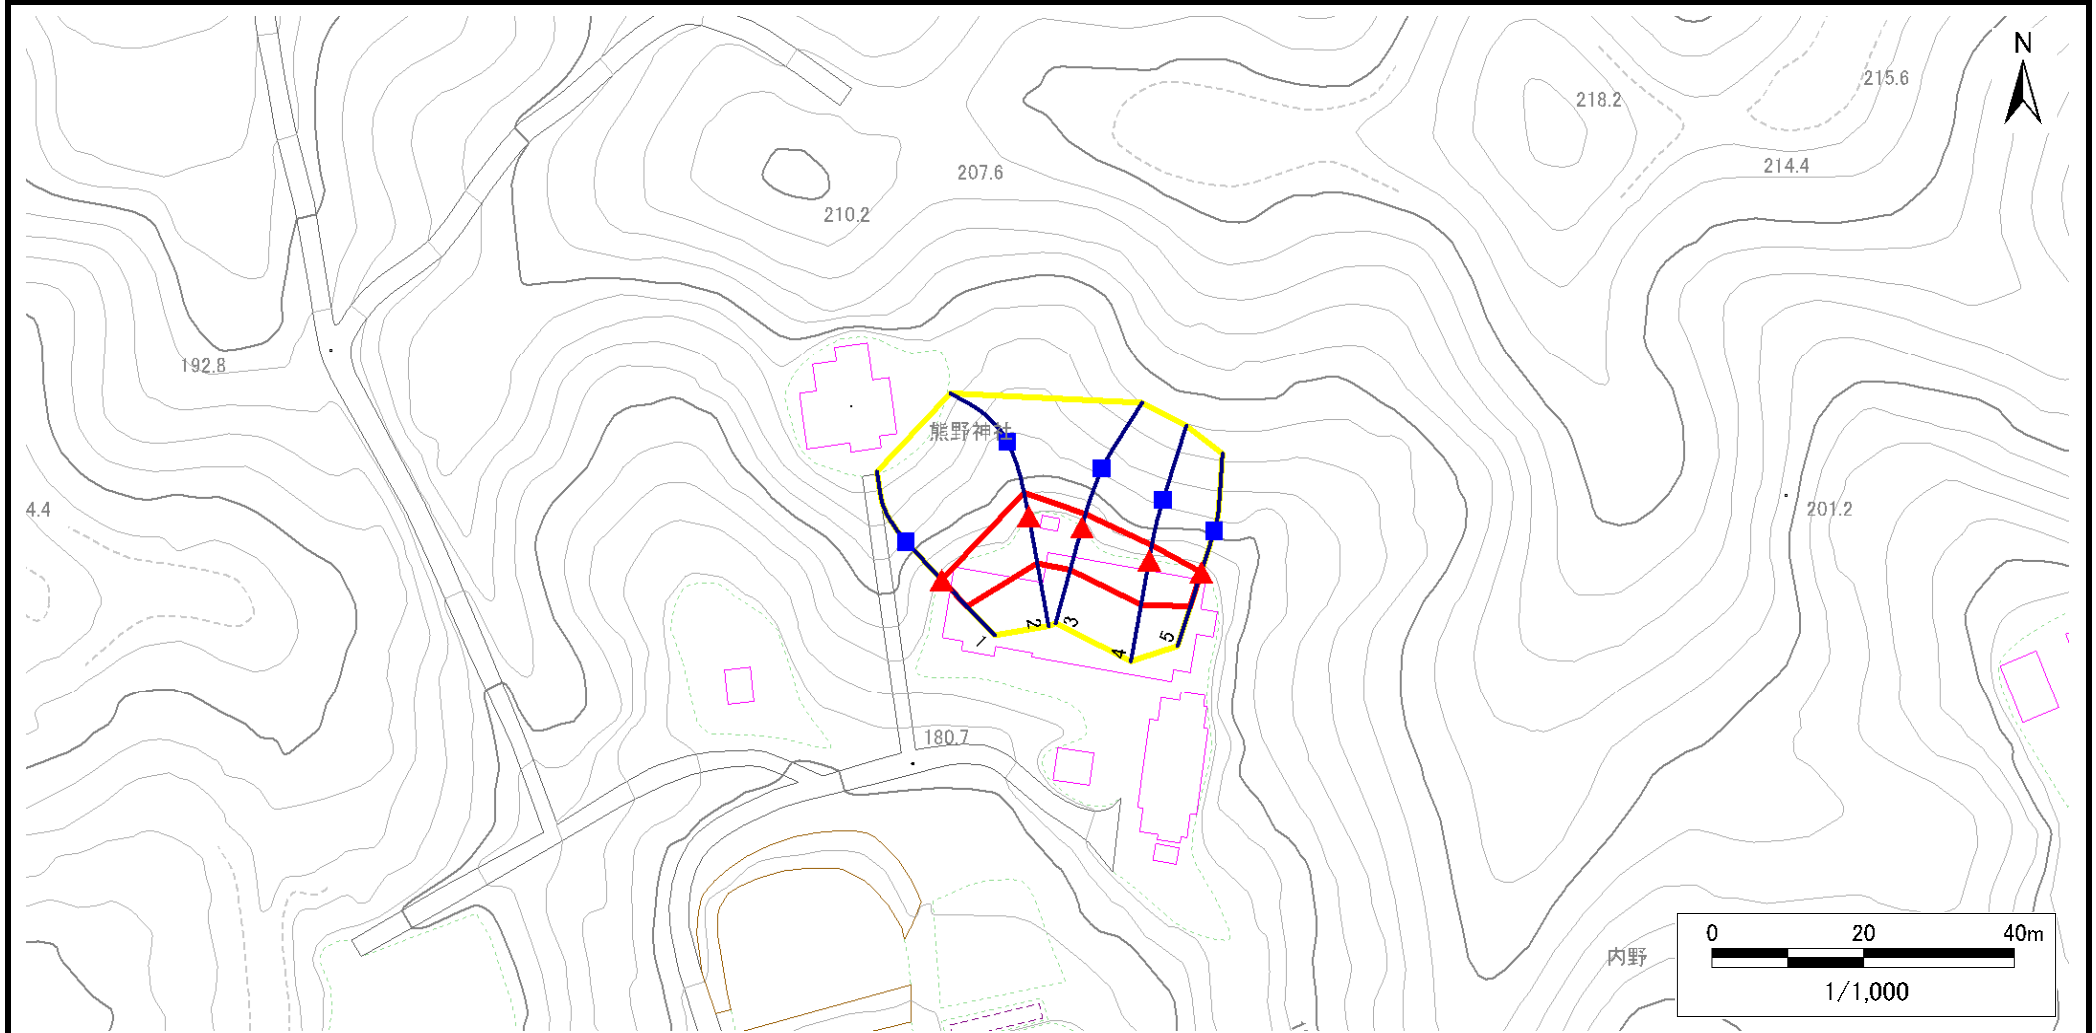

凡例

■ 上端
▲ 下端

— 横断測線

— 危害のおそれのある土地の区域
— 著しい危害のおそれのある土地の区域

— 土石等の移動による力が 100kN/m^2 を超える範囲
— 土石等の堆積高が 3m を超える範囲

— 土石等の移動による力が 100kN/m^2 を超える範囲
— 土石等の堆積高が 3m を超える範囲

— 土石等の移動による力が 100kN/m^2 を超える範囲
— 土石等の堆積高が 3m を超える範囲

急傾斜地の崩壊区域調書

様式3-2 建築物に作用すると想定される衝撃に関する事項(1/1)

様式3ー2 建築物に作用すると想定される衝撃に関する事項(1/1)													調査年度		2023年度	
急傾斜地の位置		箇所番号		209BN5791		箇所名		内野A		所在地		一関市千厩町清田字内野				
横断 測線 番号	急傾斜地の下端に隣接する土地								急傾斜地内							
	土石等の移動の高さと力の大きさ				土石等の堆積高さと力の大きさ				土石等の移動の高さと力の大きさ				土石等の堆積高さと力の大きさ			
	区 分	高さ (m)	下端からの距離 (m)	力の大きさ (kN/㎡)	区 分	下端からの水平 距離(m)	高さ (m)	力の大きさ (kN/㎡)	区 分	高さ (m)	上端からの比高 (m)	力の大きさ (kN/㎡)	区 分	上端からの比高 (m)	高さ (m)	力の大きさ (kN/㎡)
1	100kN/㎡を超える	—	— ～ —	—	3mを超える	— ～ —	—	—	100kN/㎡を超える	—	— ～ —	—	3mを超える	— ～ —	—	—
	それ以外	1.00	0.00 ～ 4.77	59.50	それ以外	0.00 ～ 0.00	1.73	8.77	それ以外	1.00	5.00 ～ 5.00	59.50	それ以外	5.00 ～ 5.00	1.73	8.77
2	100kN/㎡を超える	—	— ～ —	—	3mを超える	— ～ —	—	—	100kN/㎡を超える	—	— ～ —	—	3mを超える	— ～ —	—	—
	それ以外	1.00	0.00 ～ 6.21	77.96	それ以外	0.00 ～ 0.00	1.72	8.69	それ以外	1.00	5.00 ～ 7.20	77.96	それ以外	5.00 ～ 7.20	1.72	8.69
3	100kN/㎡を超える	—	— ～ —	—	3mを超える	— ～ —	—	—	100kN/㎡を超える	—	— ～ —	—	3mを超える	— ～ —	—	—
	それ以外	1.00	0.00 ～ 5.71	71.31	それ以外	0.00 ～ 5.71	1.80	9.09	それ以外	1.00	5.00 ～ 6.40	71.31	それ以外	5.00 ～ 6.40	1.80	9.09
4	100kN/㎡を超える	—	— ～ —	—	3mを超える	— ～ —	—	—	100kN/㎡を超える	—	— ～ —	—	3mを超える	— ～ —	—	—
	それ以外	1.00	0.00 ～ 5.80	72.55	それ以外	0.00 ～ 5.80	1.82	9.21	それ以外	1.00	5.00 ～ 6.60	72.55	それ以外	5.00 ～ 6.60	1.82	9.21
5	100kN/㎡を超える	—	— ～ —	—	3mを超える	— ～ —	—	—	100kN/㎡を超える	—	— ～ —	—	3mを超える	— ～ —	—	—
	それ以外	1.00	0.00 ～ 4.59	57.22	それ以外	0.00 ～ 4.59	1.88	9.51	それ以外	1.00	5.00 ～ 5.00	57.22	それ以外	5.00 ～ 5.00	1.88	9.51
	100kN/㎡を超える		～		3mを超える	～			100kN/㎡を超える		～		3mを超える	～		
