



土砂災害防止に関する基礎調査(急傾斜地の崩壊)

表紙 概況、位置図

自然現象の種類	急傾斜地の崩壊
箇所番号	209BN5794-1
箇所名	内野D
所在地	一関市千厩町清田字内野
調査機関	岩手県県南広域振興局土木部 一関土木センター

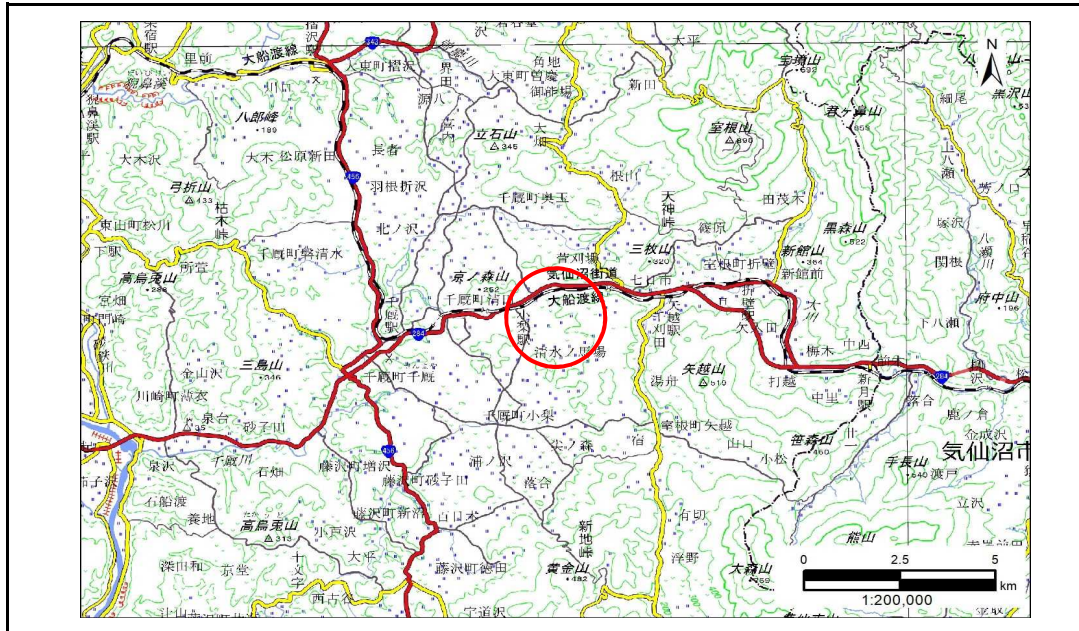

概況図(S=1:200,000)

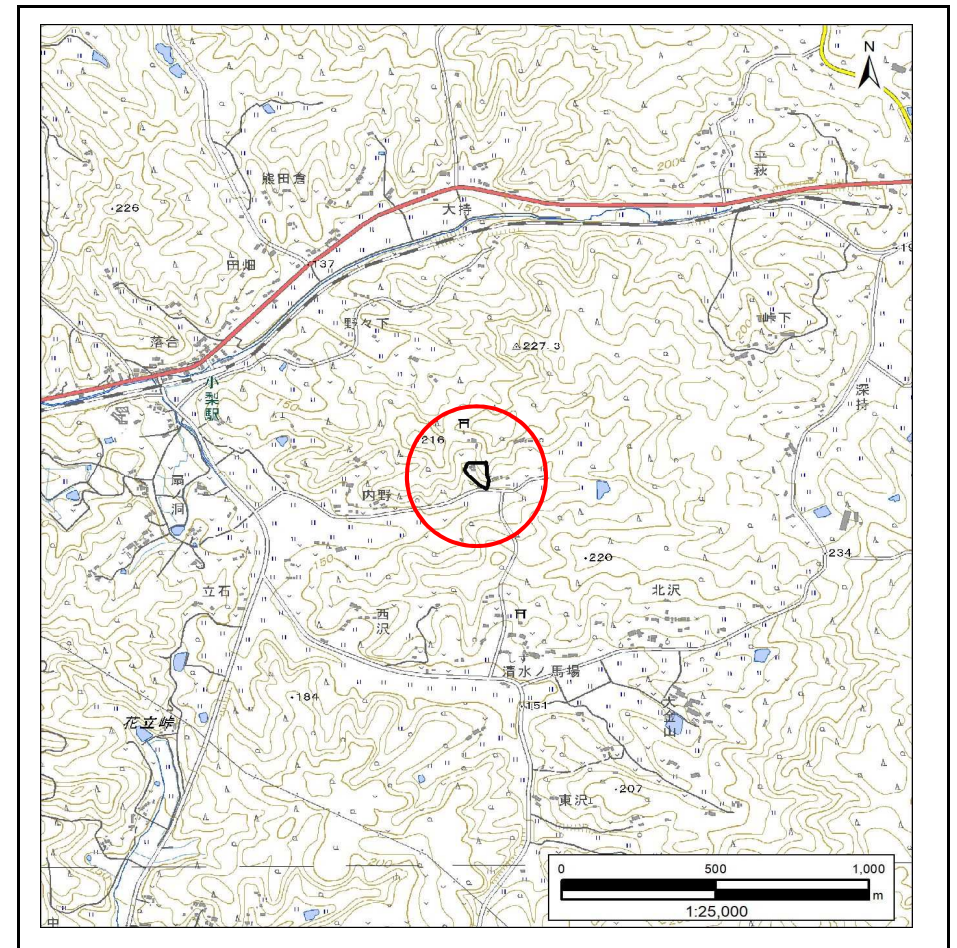

位置図(S=1:25,000)

急傾斜地の崩壊区域調書

様式3-1 危害のおそれのある土地、著しい危害のおそれのある土地の設定図

調査年度

2023年度

急傾斜地の位置

箇所番号


209BN5794-1

箇所名

内野D

所在地

一関市千厩町清田字内野

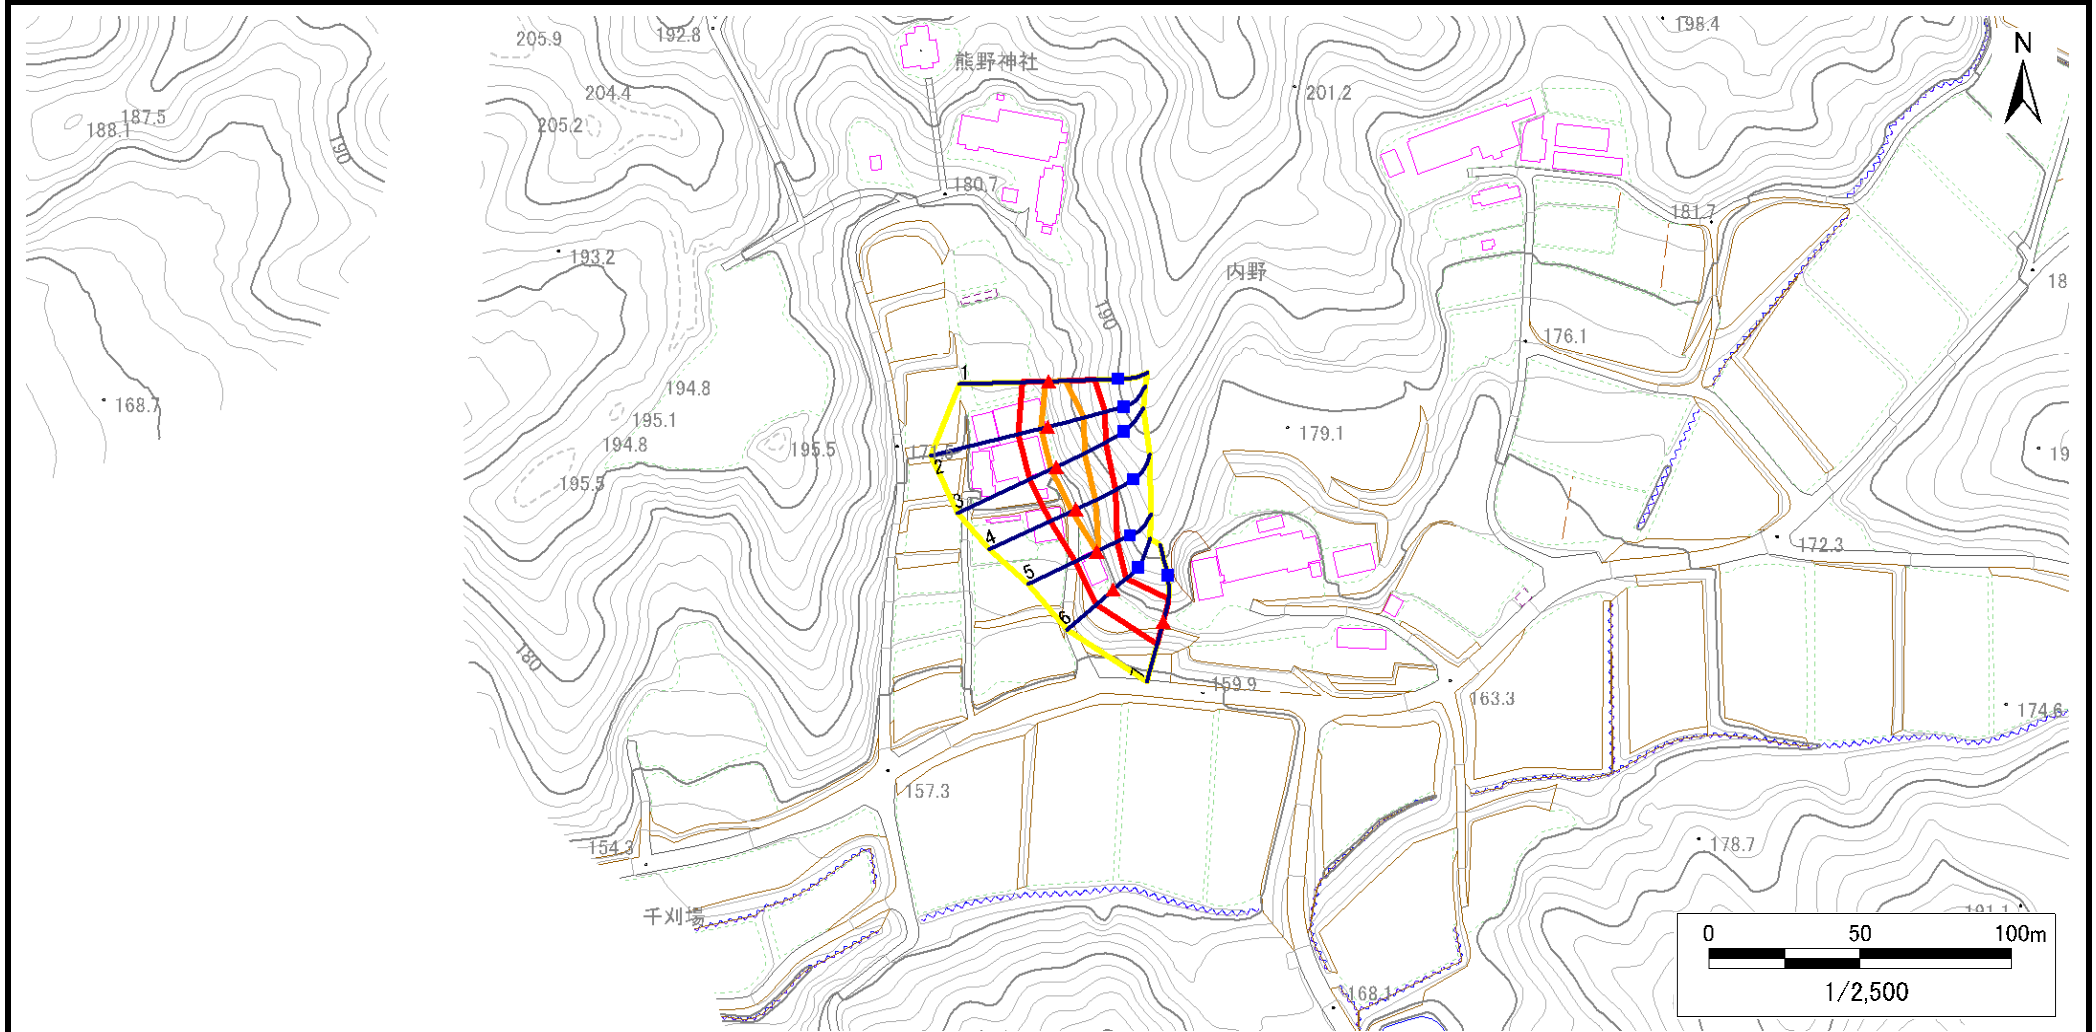

凡例

■ 上端
▲ 下端

— 横断測線

黄色の枠 危害のおそれのある土地の区域
赤色の枠 著しい危害のおそれのある土地の区域

土石等の移動による力が100kN/m²を超える範囲
土石等の堆積高が3mを超える範囲

土石等の移動による力が100kN/m²を超える範囲
土石等の堆積高が3mを超える範囲

土石等の移動による力が100kN/m²を超える範囲
土石等の堆積高が3mを超える範囲

急傾斜地の崩壊区域調書

様式3-1 危害のおそれのある土地、著しい危害のおそれのある土地の設定図

調査年度

2023年度

急傾斜地の位置

箇所番号


209BN5794-1

箇所名

内野D

所在地

一関市千厩町清田字内野

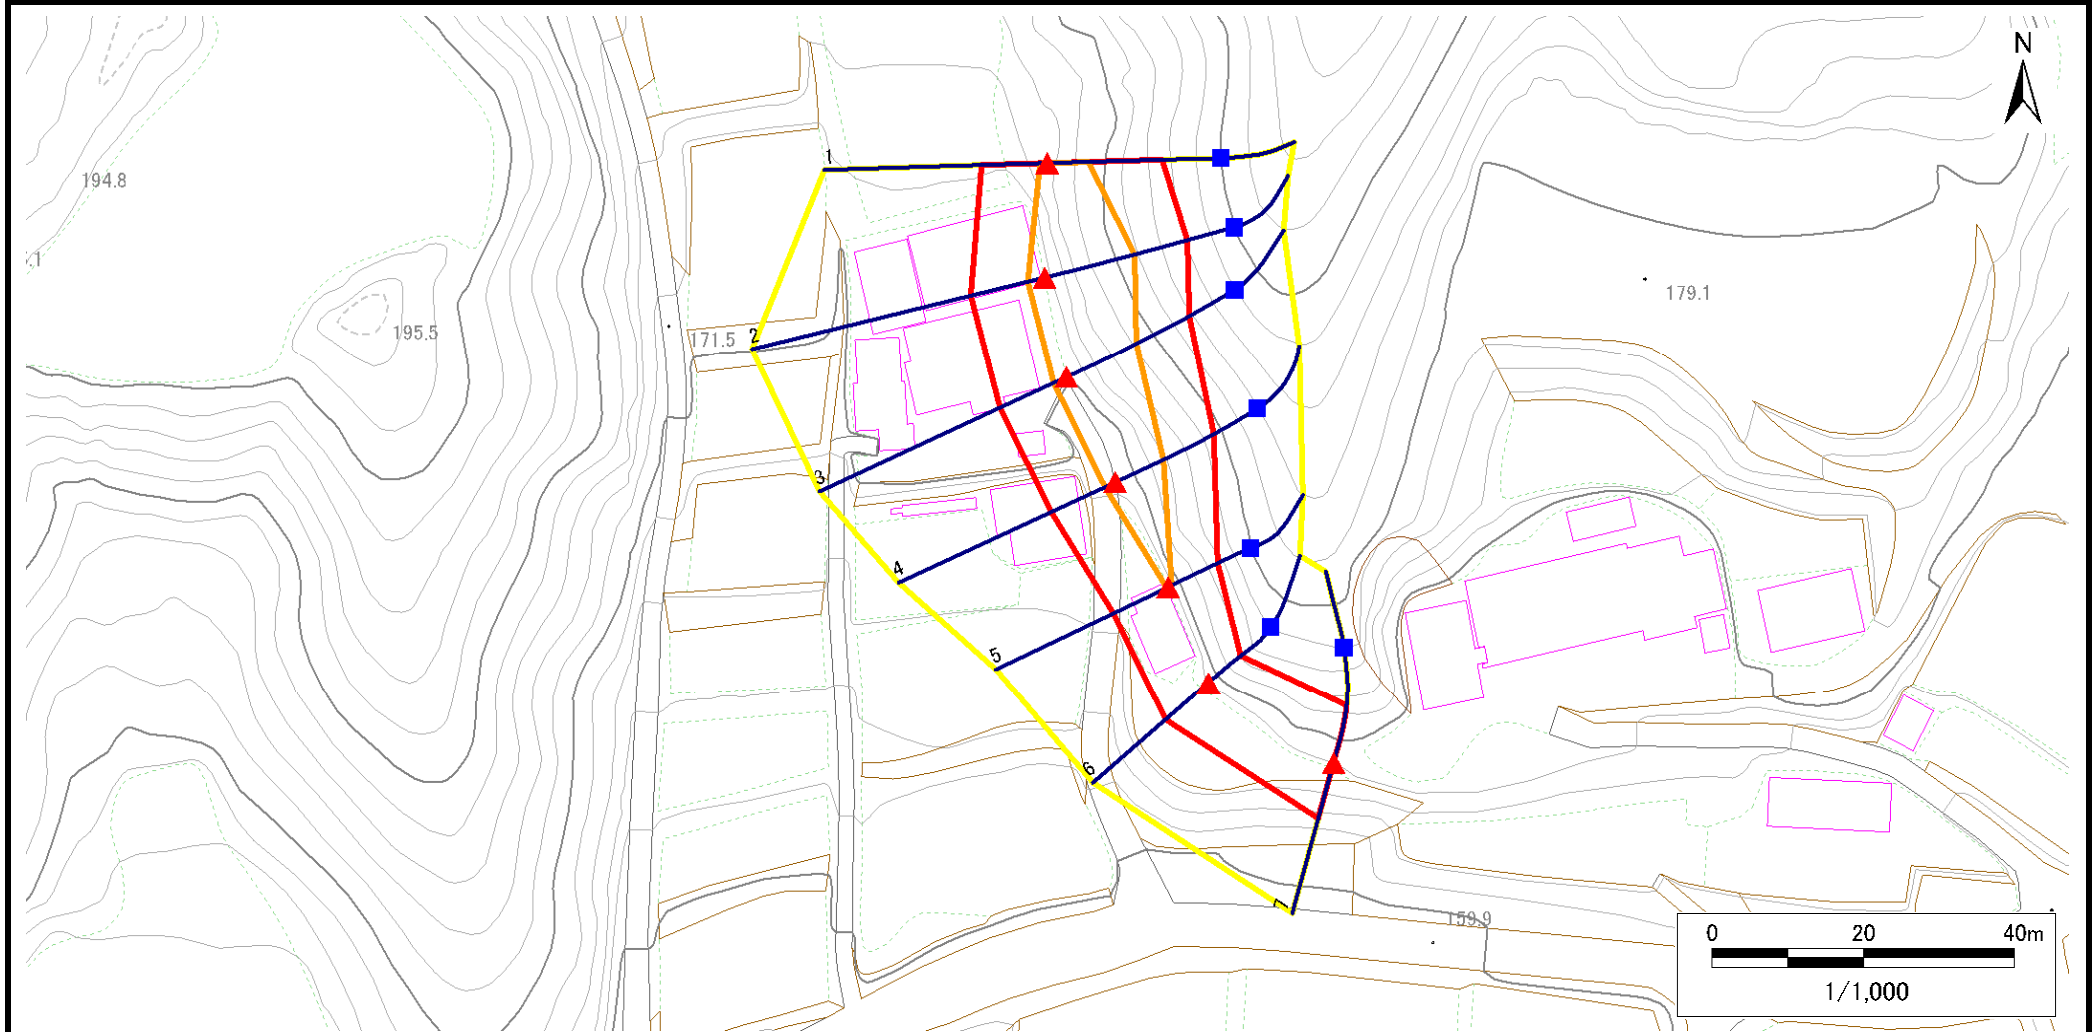

凡例

■ 上端
▲ 下端

— 横断測線

— 危害のおそれのある土地の区域
— 著しい危害のおそれのある土地の区域

— 土石等の移動による力が 100kN/m^2 を超える範囲
— 土石等の堆積高が 3m を超える範囲

— 土石等の移動による力が 100kN/m^2 を超える範囲
— 土石等の堆積高が 3m を超える範囲

— 土石等の移動による力が 100kN/m^2 を超える範囲
— 土石等の堆積高が 3m を超える範囲

急傾斜地の崩壊区域調書

様式3-2 建築物に作用すると想定される衝撃に関する事項(1/1)

様式3ー2 建築物に作用すると想定される衝撃に関する事項(1/1)													調査年度		2023年度		
急傾斜地の位置		箇所番号			209BN5794-1			箇所名		内野D		所在地	一関市千厩町清田字内野				
横断 測線 番号	急傾斜地の下端に隣接する土地									急傾斜地内							
	土石等の移動の高さと力の大きさ				土石等の堆積高さと力の大きさ					土石等の移動の高さと力の大きさ				土石等の堆積高さと力の大きさ			
	区 分	高さ (m)	下端からの距離 (m)	力の大きさ (kN/㎡)	区 分	下端からの水平 距離(m)	高さ (m)	力の大きさ (kN/㎡)	区 分	高さ (m)	上端からの比高 (m)	力の大きさ (kN/㎡)	区 分	上端からの比高 (m)	高さ (m)	力の大きさ (kN/㎡)	
1	100kN/㎡を超える	1.00	0.00 ～ 0.92	113.82	3mを超える	— ～ —	—	—	100kN/㎡を超える	1.00	11.27 ～ 14.77	113.82	3mを超える	— ～ —	—	—	
	それ以外	1.00	0.92 ～ 8.71	100.00	それ以外	0.00 ～ 8.71	2.02	10.21	それ以外	1.00	5.00 ～ 11.27	100.00	それ以外	5.00 ～ 14.77	2.02	10.21	
2	100kN/㎡を超える	1.00	0.00 ～ 2.29	135.68	3mを超える	— ～ —	—	—	100kN/㎡を超える	1.00	10.53 ～ 19.94	135.68	3mを超える	— ～ —	—	—	
	それ以外	1.00	2.29 ～ 10.08	100.00	それ以外	0.00 ～ 10.08	2.37	11.96	それ以外	1.00	5.00 ～ 10.53	100.00	それ以外	5.00 ～ 19.94	2.37	11.96	
3	100kN/㎡を超える	1.00	0.00 ～ 1.85	128.48	3mを超える	— ～ —	—	—	100kN/㎡を超える	1.00	10.64 ～ 17.94	128.48	3mを超える	— ～ —	—	—	
	それ以外	1.00	1.85 ～ 9.64	100.00	それ以外	0.00 ～ 9.64	2.30	11.62	それ以外	1.00	5.00 ～ 10.64	100.00	それ以外	5.00 ～ 17.94	2.30	11.62	
4	100kN/㎡を超える	1.00	0.00 ～ 1.51	122.93	3mを超える	— ～ —	—	—	100kN/㎡を超える	1.00	10.56 ～ 15.75	122.93	3mを超える	— ～ —	—	—	
	それ以外	1.00	1.51 ～ 9.29	100.00	それ以外	0.00 ～ 9.29	2.34	11.81	それ以外	1.00	5.00 ～ 10.56	100.00	それ以外	5.00 ～ 15.75	2.34	11.81	
5	100kN/㎡を超える	1.00	0.00 ～ 0.19	102.77	3mを超える	— ～ —	—	—	100kN/㎡を超える	1.00	12.01 ～ 12.57	102.77	3mを超える	— ～ —	—	—	
	それ以外	1.00	0.19 ～ 7.97	100.00	それ以外	0.00 ～ 7.97	2.48	12.52	それ以外	1.00	5.00 ～ 12.01	100.00	それ以外	5.00 ～ 12.57	2.48	12.52	
6	100kN/㎡を超える	—	— ～ —	—	3mを超える	— ～ —	—	—	100kN/㎡を超える	—	— ～ —	—	3mを超える	— ～ —	—	—	
	それ以外	1.00	0.00 ～ 7.39	94.35	それ以外	0.00 ～ 7.39	2.34	11.84	それ以外	1.00	5.00 ～ 10.00	94.35	それ以外	5.00 ～ 10.00	2.34	11.84	
7	100kN/㎡を超える	—	— ～ —	—	3mを超える	— ～ —	—	—	100kN/㎡を超える	—	— ～ —	—	3mを超える	— ～ —	—	—	
	それ以外	1.00	0.00 ～ 7.40	94.47	それ以外	0.00 ～ 7.40	2.04	10.31	それ以外	1.00	5.00 ～ 10.00	94.47	それ以外	5.00 ～ 10.00	2.04	10.31	
	100kN/㎡を超える		～		3mを超える	～			100kN/㎡を超える		～		3mを超える	～			
	それ以外		～		それ以外	～			それ以外		～		それ以外	～			
	100kN/㎡を超える		～		3mを超える	～			100kN/㎡を超える		～		3mを超える	～			
	それ以外		～		それ以外	～			それ以外		～		それ以外	～			
