



土砂災害防止に関する基礎調査(急傾斜地の崩壊)

表紙 概況、位置図

自然現象の種類	急傾斜地の崩壊
箇所番号	209BN5803
箇所名	林崎B
所在地	一関市千厩町清田字林崎
調査機関	岩手県県南広域振興局土木部 一関土木センター

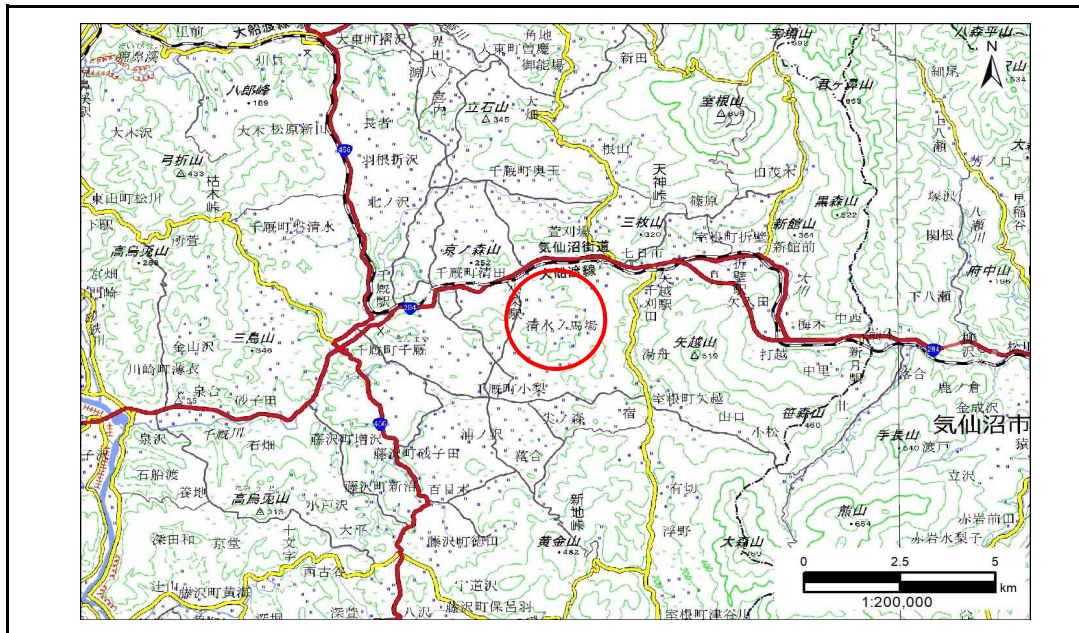

概況図(S=1:200,000)

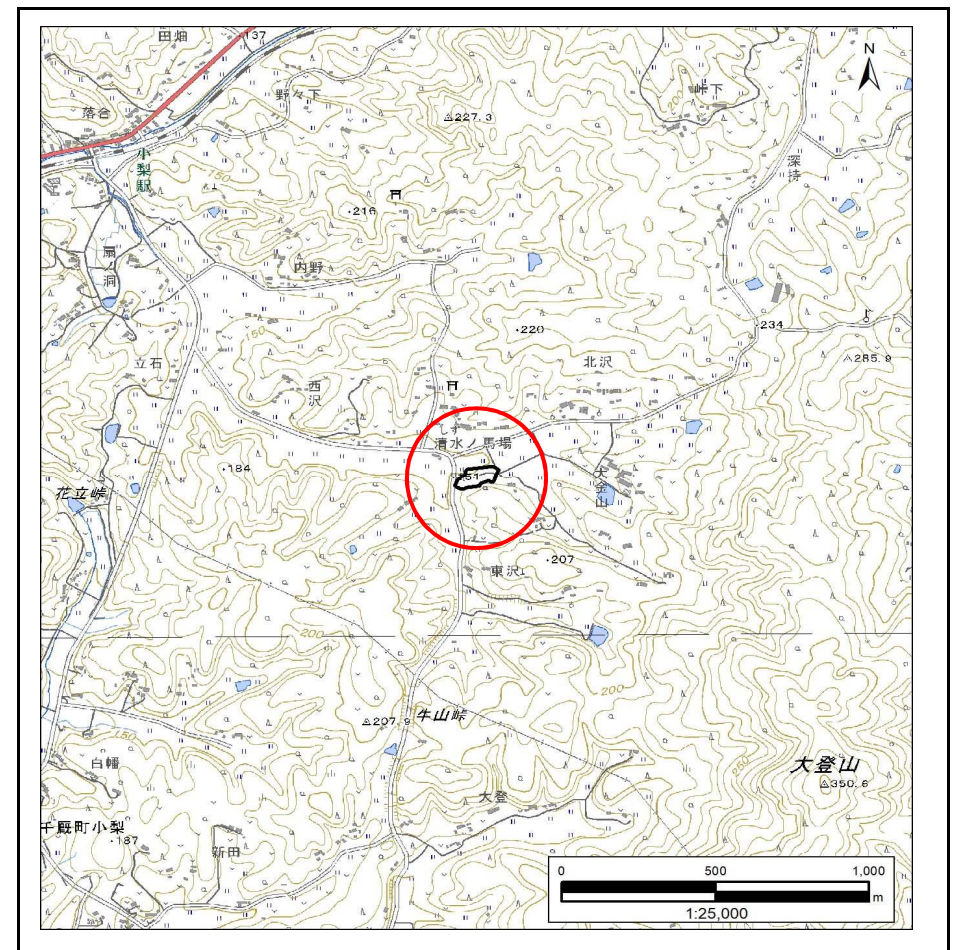

位置図(S=1:25,000)

急傾斜地の崩壊区域調書

様式3-1 危害のおそれのある土地、著しい危害のおそれのある土地の設定図

調査年度

2023年度

急傾斜地の位置

箇所番号


209BN5803

箇所名

林崎B

所在地

一関市千厩町清田字林崎

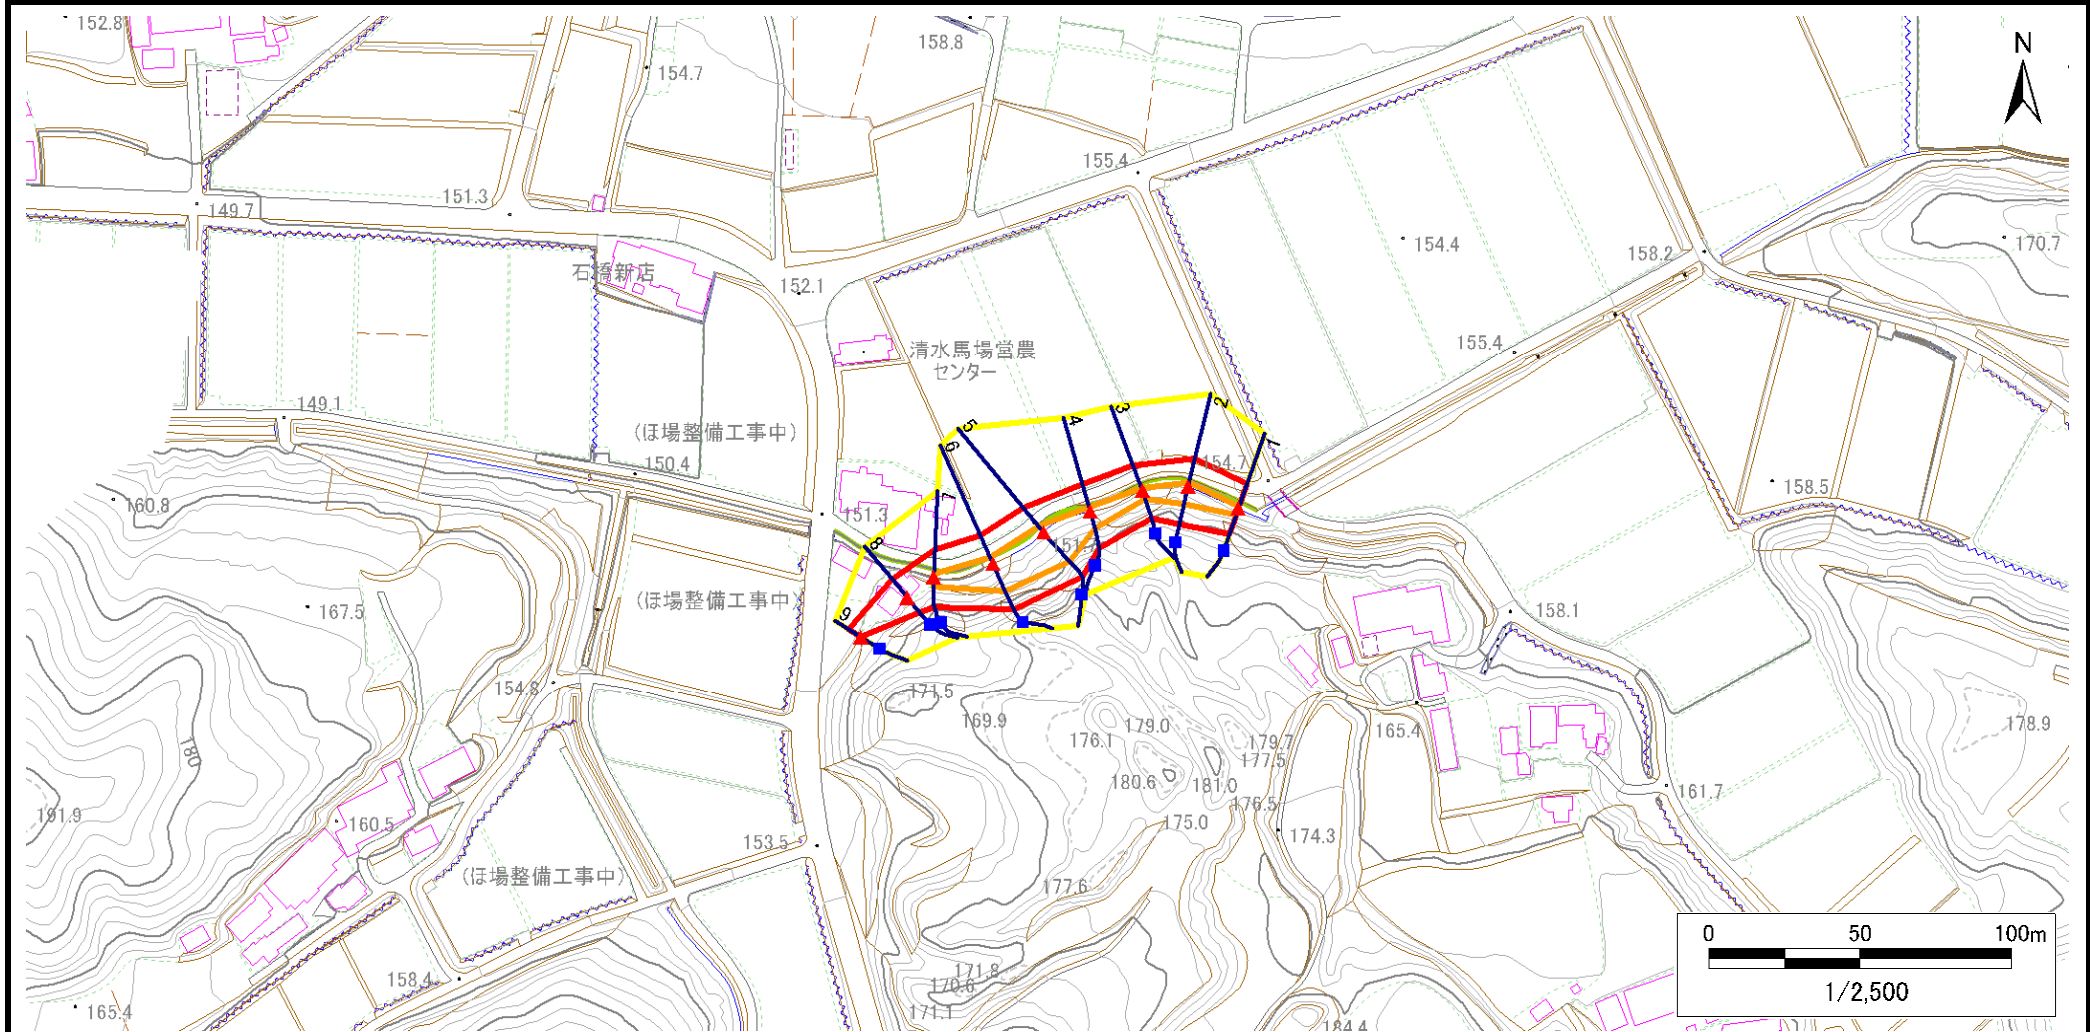

凡例

■ 上端
▲ 下端

— 横断測線

— 危険のおそれのある土地の区域
— 著しい危険のおそれのある土地の区域

— 土石等の移動による力が100kN/m²を超える範囲
— 土石等の堆積高が3mを超える範囲

— 土石等の移動による力が100kN/m²を超える範囲
— 土石等の堆積高が3mを超える範囲

— 土石等の移動による力が100kN/m²を超える範囲
— 土石等の堆積高が3mを超える範囲

急傾斜地の崩壊区域調書

様式3-1 危害のおそれのある土地、著しい危害のおそれのある土地の設定図

調査年度

2023年度

急傾斜地の位置

箇所番号


209BN5803

箇所名

林崎B

所在地

一関市千厩町清田字林崎

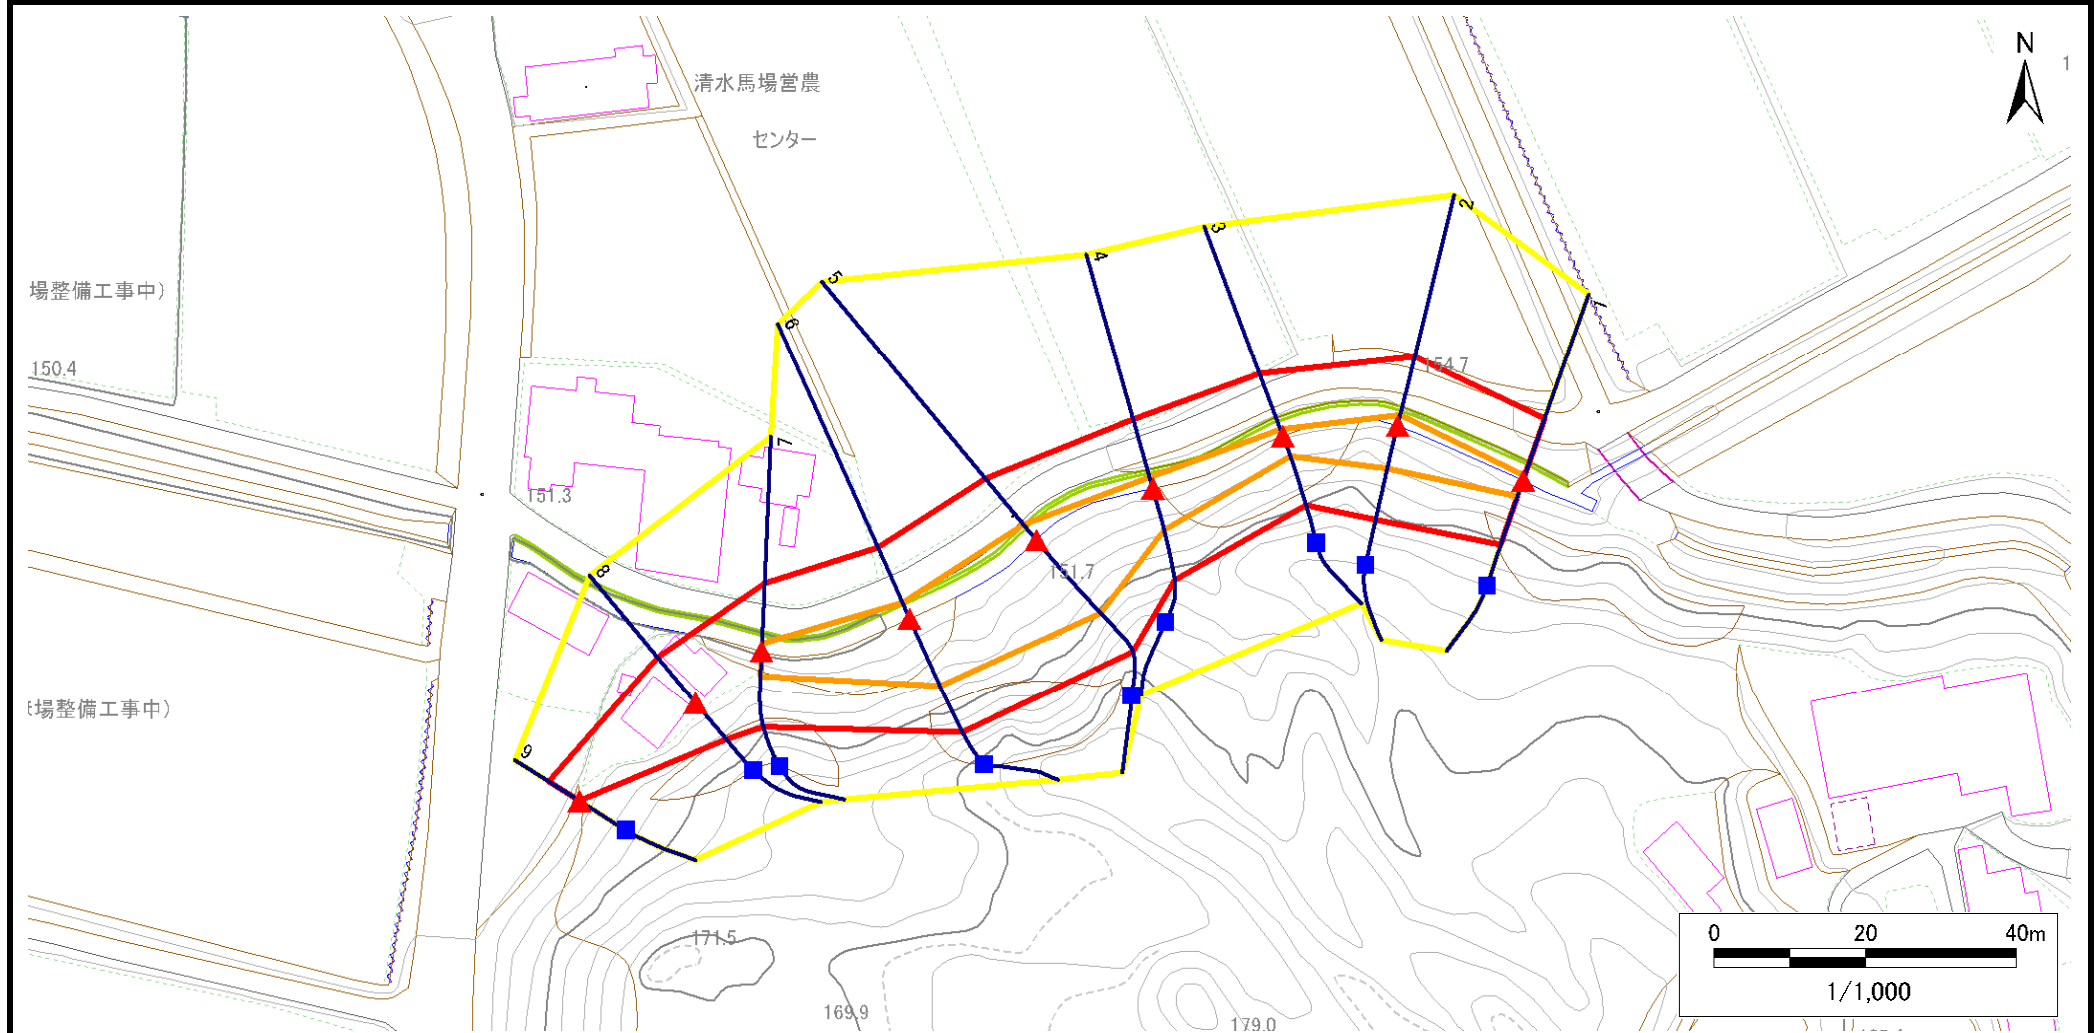

凡例

■ 上端
▲ 下端

— 横断測線

□ 危害のおそれのある土地の区域
□ 著しい危害のおそれのある土地の区域

□ 土石等の移動による力が 100kN/m^2 を超える範囲
□ 土石等の堆積高が 3m を超える範囲

急傾斜地の崩壊区域調書

様式3-2 建築物に作用すると想定される衝撃に関する事項(1/1)

調査年度	2023年度
------	--------

急傾斜地の位置					箇所番号		209BN5803		箇所名		林崎B		所在地		一関市千厩町清田字林崎			
横断 測線 番号	急傾斜地の下端に隣接する土地								急傾斜地内									
	土石等の移動の高さと力の大きさ				土石等の堆積高さとの力の大きさ				土石等の移動の高さと力の大きさ				土石等の堆積高さとの力の大きさ					
	区 分	高さ (m)	下端からの距離 (m)	力の大きさ (kN/㎡)	区 分	下端からの水平 距離(m)	高さ (m)	力の大きさ (kN/㎡)	区 分	高さ (m)	上端からの比高 (m)	力の大きさ (kN/㎡)	区 分	上端からの比高 (m)	高さ (m)	力の大きさ (kN/㎡)		
1	100kN/㎡を超える	1.00	0.00 ～ 0.68	110.06	3mを超える	— ～ —	—	—	100kN/㎡を超える	1.00	10.85 ～ 12.78	110.06	3mを超える	— ～ —	—	—		
	それ以外	1.00	0.68 ～ 8.46	100.00	それ以外	0.00 ～ 8.46	2.32	11.72	それ以外	1.00	5.00 ～ 10.85	100.00	それ以外	5.00 ～ 12.78	2.32	11.72		
2	100kN/㎡を超える	1.00	0.00 ～ 1.46	122.25	3mを超える	— ～ —	—	—	100kN/㎡を超える	1.00	10.63 ～ 15.36	122.25	3mを超える	— ～ —	—	—		
	それ以外	1.00	1.46 ～ 9.25	100.00	それ以外	0.00 ～ 9.25	2.45	12.40	それ以外	1.00	5.00 ～ 10.63	100.00	それ以外	5.00 ～ 15.36	2.45	12.40		
3	100kN/㎡を超える	1.00	0.00 ～ 0.88	113.23	3mを超える	— ～ —	—	—	100kN/㎡を超える	1.00	11.65 ～ 14.46	113.23	3mを超える	— ～ —	—	—		
	それ以外	1.00	0.88 ～ 8.67	100.00	それ以外	0.00 ～ 8.67	2.44	12.32	それ以外	1.00	5.00 ～ 11.65	100.00	それ以外	5.00 ～ 14.46	2.44	12.32		
4	100kN/㎡を超える	1.00	0.00 ～ 1.50	122.83	3mを超える	— ～ —	—	—	100kN/㎡を超える	1.00	10.81 ～ 15.72	122.83	3mを超える	— ～ —	—	—		
	それ以外	1.00	1.50 ～ 9.28	100.00	それ以外	0.00 ～ 9.28	2.51	12.68	それ以外	1.00	5.00 ～ 10.81	100.00	それ以外	5.00 ～ 15.72	2.51	12.68		
5	100kN/㎡を超える	1.00	0.00 ～ 2.61	140.99	3mを超える	— ～ —	—	—	100kN/㎡を超える	1.00	10.78 ～ 21.89	140.99	3mを超える	— ～ —	—	—		
	それ以外	1.00	2.61 ～ 10.39	100.00	それ以外	0.00 ～ 10.39	2.85	14.42	それ以外	1.00	5.00 ～ 10.78	100.00	それ以外	5.00 ～ 21.89	2.85	14.42		
6	100kN/㎡を超える	1.00	0.00 ～ 2.28	135.51	3mを超える	— ～ —	—	—	100kN/㎡を超える	1.00	11.47 ～ 20.90	135.51	3mを超える	— ～ —	—	—		
	それ以外	1.00	2.28 ～ 10.06	100.00	それ以外	0.00 ～ 10.06	2.99	15.12	それ以外	1.00	5.00 ～ 11.47	100.00	それ以外	5.00 ～ 20.90	2.99	15.12		
7	100kN/㎡を超える	1.00	0.00 ～ 0.97	114.56	3mを超える	— ～ —	—	—	100kN/㎡を超える	1.00	10.92 ～ 13.83	114.56	3mを超える	— ～ —	—	—		
	それ以外	1.00	0.97 ～ 8.76	100.00	それ以外	0.00 ～ 8.76	2.33	11.79	それ以外	1.00	5.00 ～ 10.92	100.00	それ以外	5.00 ～ 13.83	2.33	11.79		
8	100kN/㎡を超える	—	— ～ —	—	3mを超える	— ～ —	—	—	100kN/㎡を超える	—	— ～ —	—	3mを超える	— ～ —	—	—		
	それ以外	1.00	0.00 ～ 7.67	98.37	それ以外	0.00 ～ 7.67	2.36	11.93	それ以外	1.00	5.00 ～ 10.78	98.37	それ以外	5.00 ～ 10.78	2.36	11.93		
9	100kN/㎡を超える	—	— ～ —	—	3mを超える	— ～ —	—	—	100kN/㎡を超える	—	— ～ —	—	3mを超える	— ～ —	—	—		
	それ以外	1.00	0.00 ～ 4.77	59.41	それ以外	0.00 ～ 0.00	1.69	8.56	それ以外	1.00	5.00 ～ 5.00	59.41	それ以外	5.00 ～ 5.00	1.69	8.56		
	100kN/㎡を超える		～		3mを超える	～			100kN/㎡を超える		～		3mを超える	～				
	それ以外		～		それ以外	～			それ以外		～		それ以外	～				
	100kN/㎡を超える		～		3mを超える	～			100kN/㎡を超える		～		3mを超える	～				
	それ以外		～		それ以外	～			それ以外		～		それ以外	～				
	100kN/㎡を超える		～		3mを超える	～			100kN/㎡を超える		～		3mを超える	～				
	それ以外		～		それ以外	～			それ以外		～		それ以外	～				
	100kN/㎡を超える		～		3mを超える	～			100kN/㎡を超える		～		3mを超える	～				
	それ以外		～		それ以外	～			それ以外		～		それ以外	～				
	100kN/㎡を超える		～		3mを超える	～			100kN/㎡を超える		～		3mを超える	～				
	それ以外		～		それ以外	～			それ以外		～		それ以外	～				