



土砂災害防止に関する基礎調査(急傾斜地の崩壊)

表紙 概況、位置図

自然現象の種類	急傾斜地の崩壊
箇所番号	209BN5945
箇所名	鳥羽A
所在地	一関市千厩町千厩字鳥羽
調査機関	岩手県県南広域振興局土木部 一関土木センター

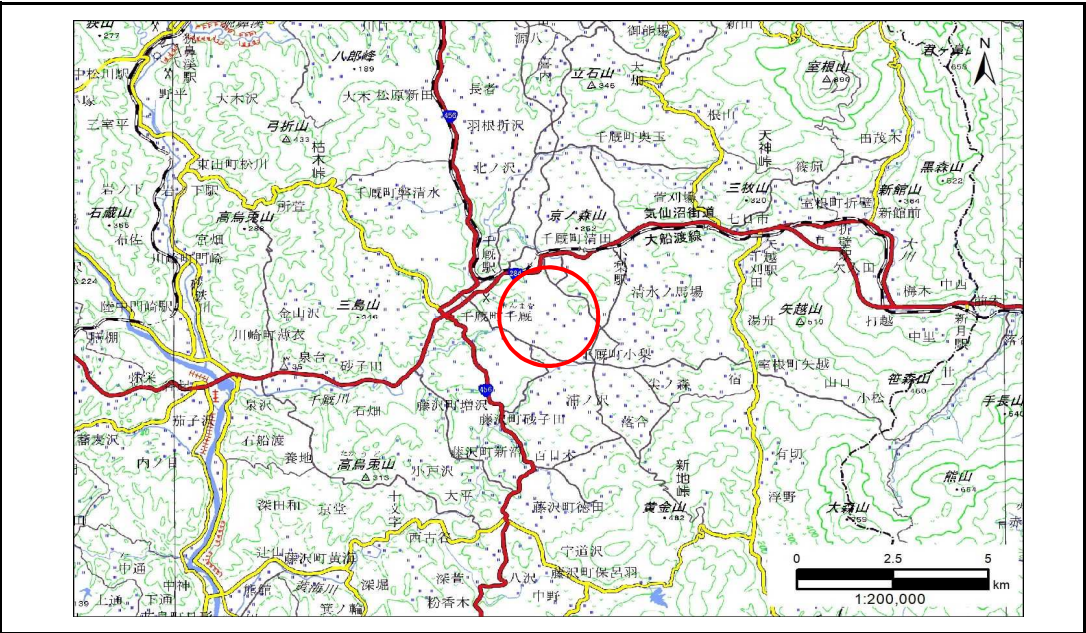

概況図(S=1:200,000)

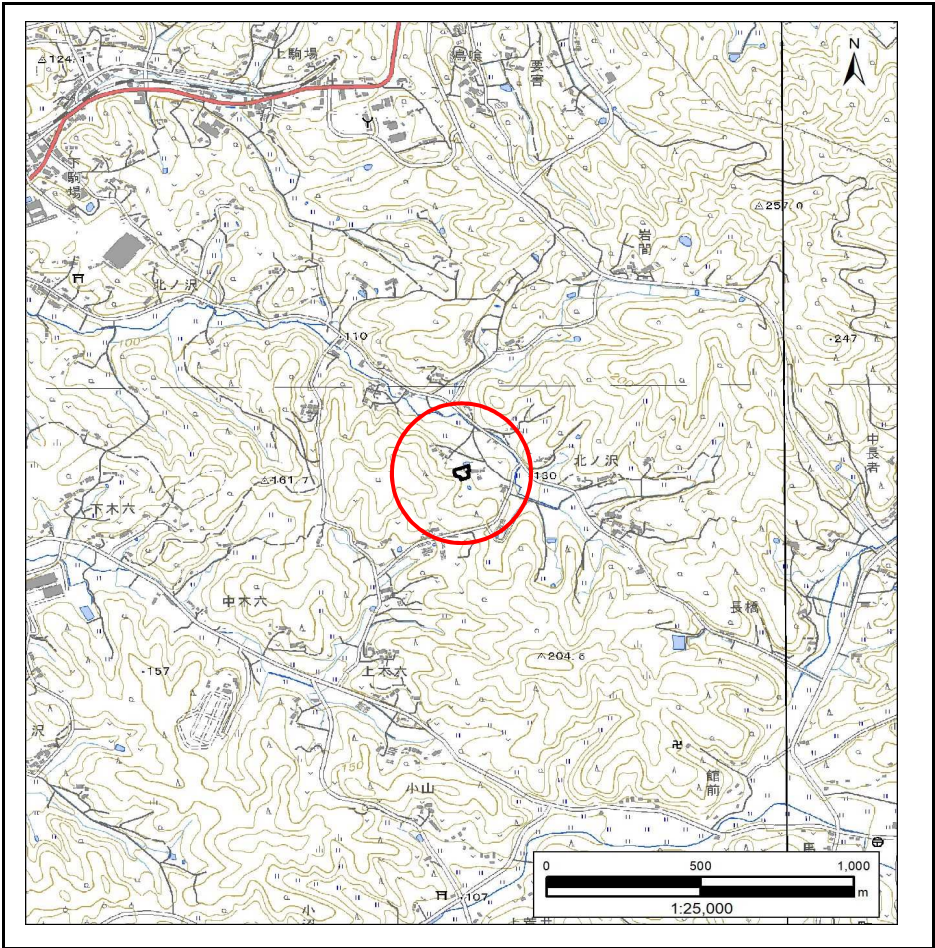

位置図(S=1:25,000)

急傾斜地の崩壊区域調書

様式3-1 危害のおそれのある土地、著しい危害のおそれのある土地の設定図

調査年度

2023年度

急傾斜地の位置

箇所番号


209BN5945

箇所名

鳥羽A

所在地

一関市千厩町千厩字鳥羽

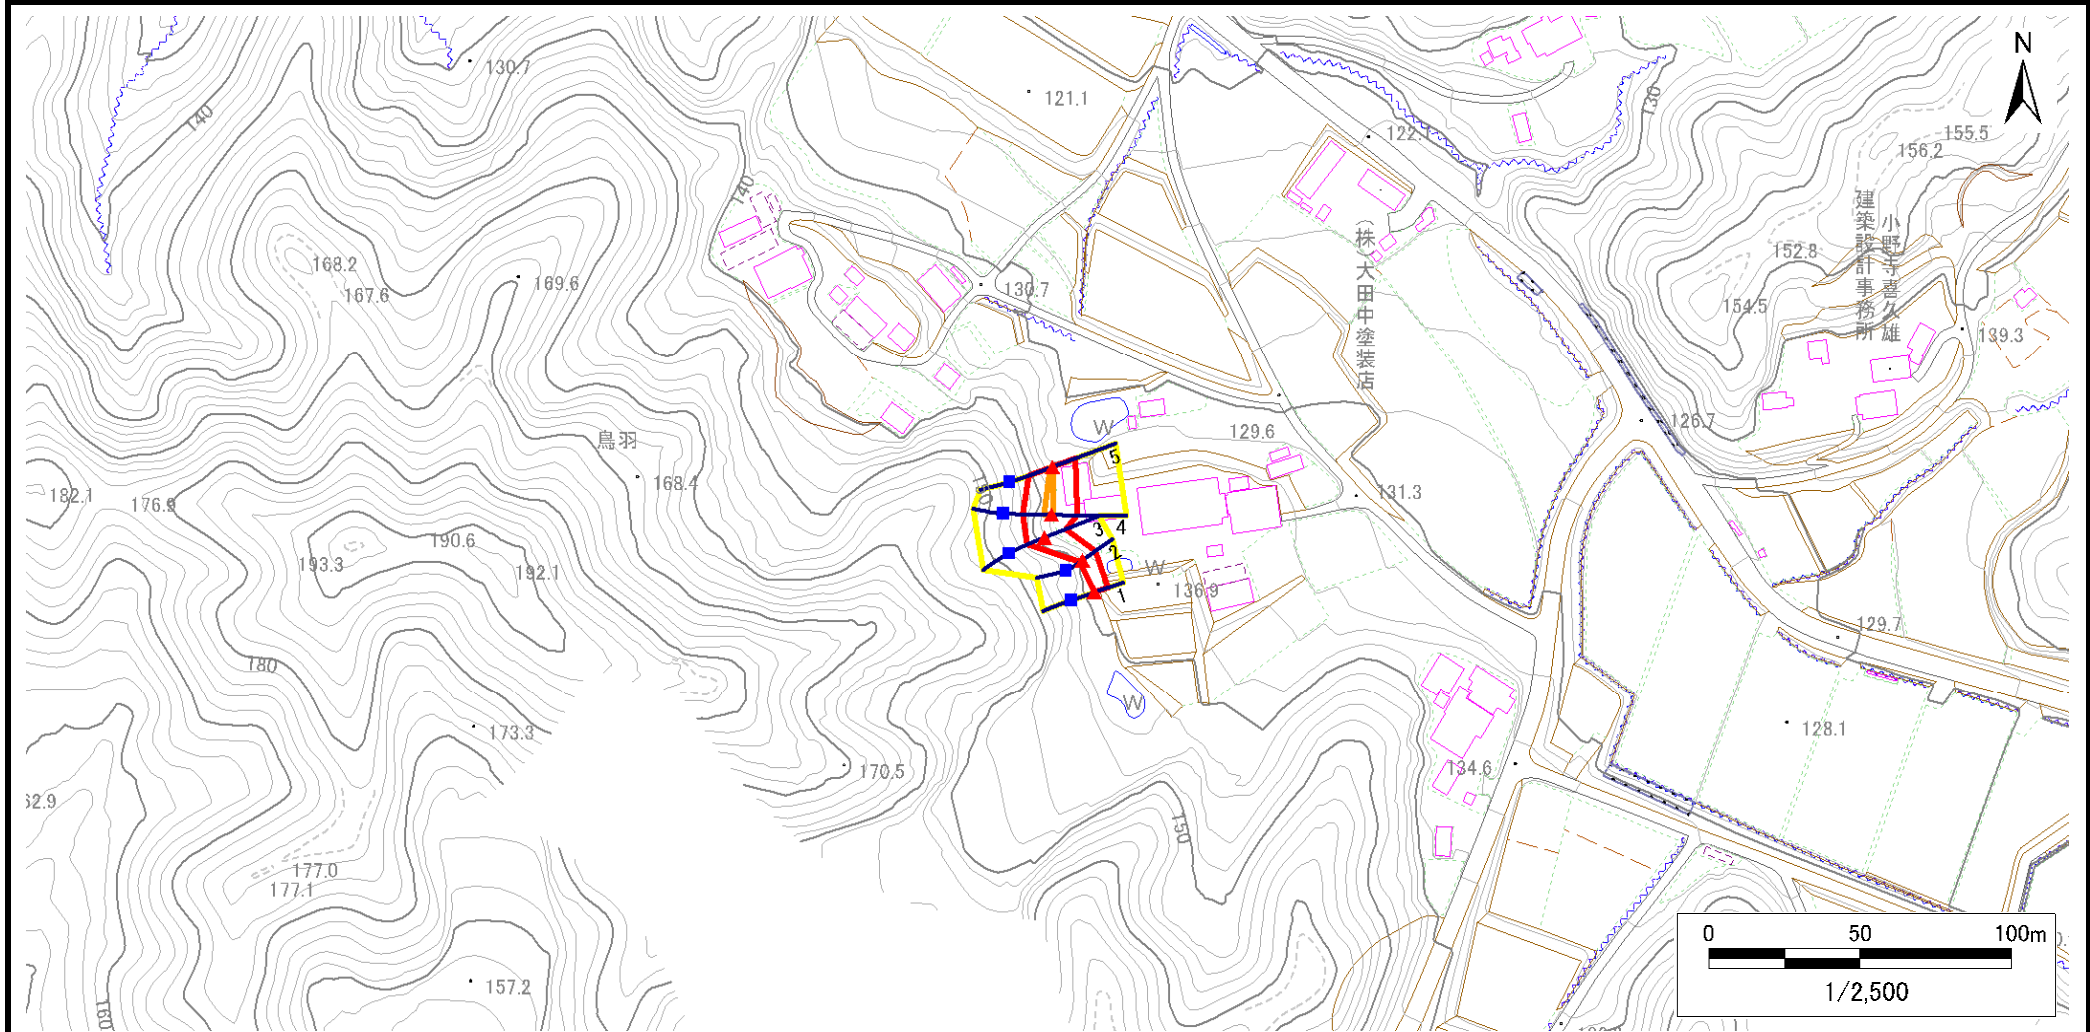

凡例

■ 上端
▲ 下端

— 横断測線

黄色 危険のおそれのある土地の区域
赤色 著しい危険のおそれのある土地の区域

土石等の移動による力が100kN/m²を超える範囲
土石等の堆積高が3mを超える範囲

土石等の移動による力が100kN/m²を超える範囲
土石等の堆積高が3mを超える範囲

土石等の移動による力が100kN/m²を超える範囲
土石等の堆積高が3mを超える範囲

急傾斜地の崩壊区域調書

様式3-1 危害のおそれのある土地、著しい危害のおそれのある土地の設定図

調査年度

2023年度

急傾斜地の位置

箇所番号


209BN5945

箇所名

鳥羽A

所在地

一関市千厩町千厩字鳥羽

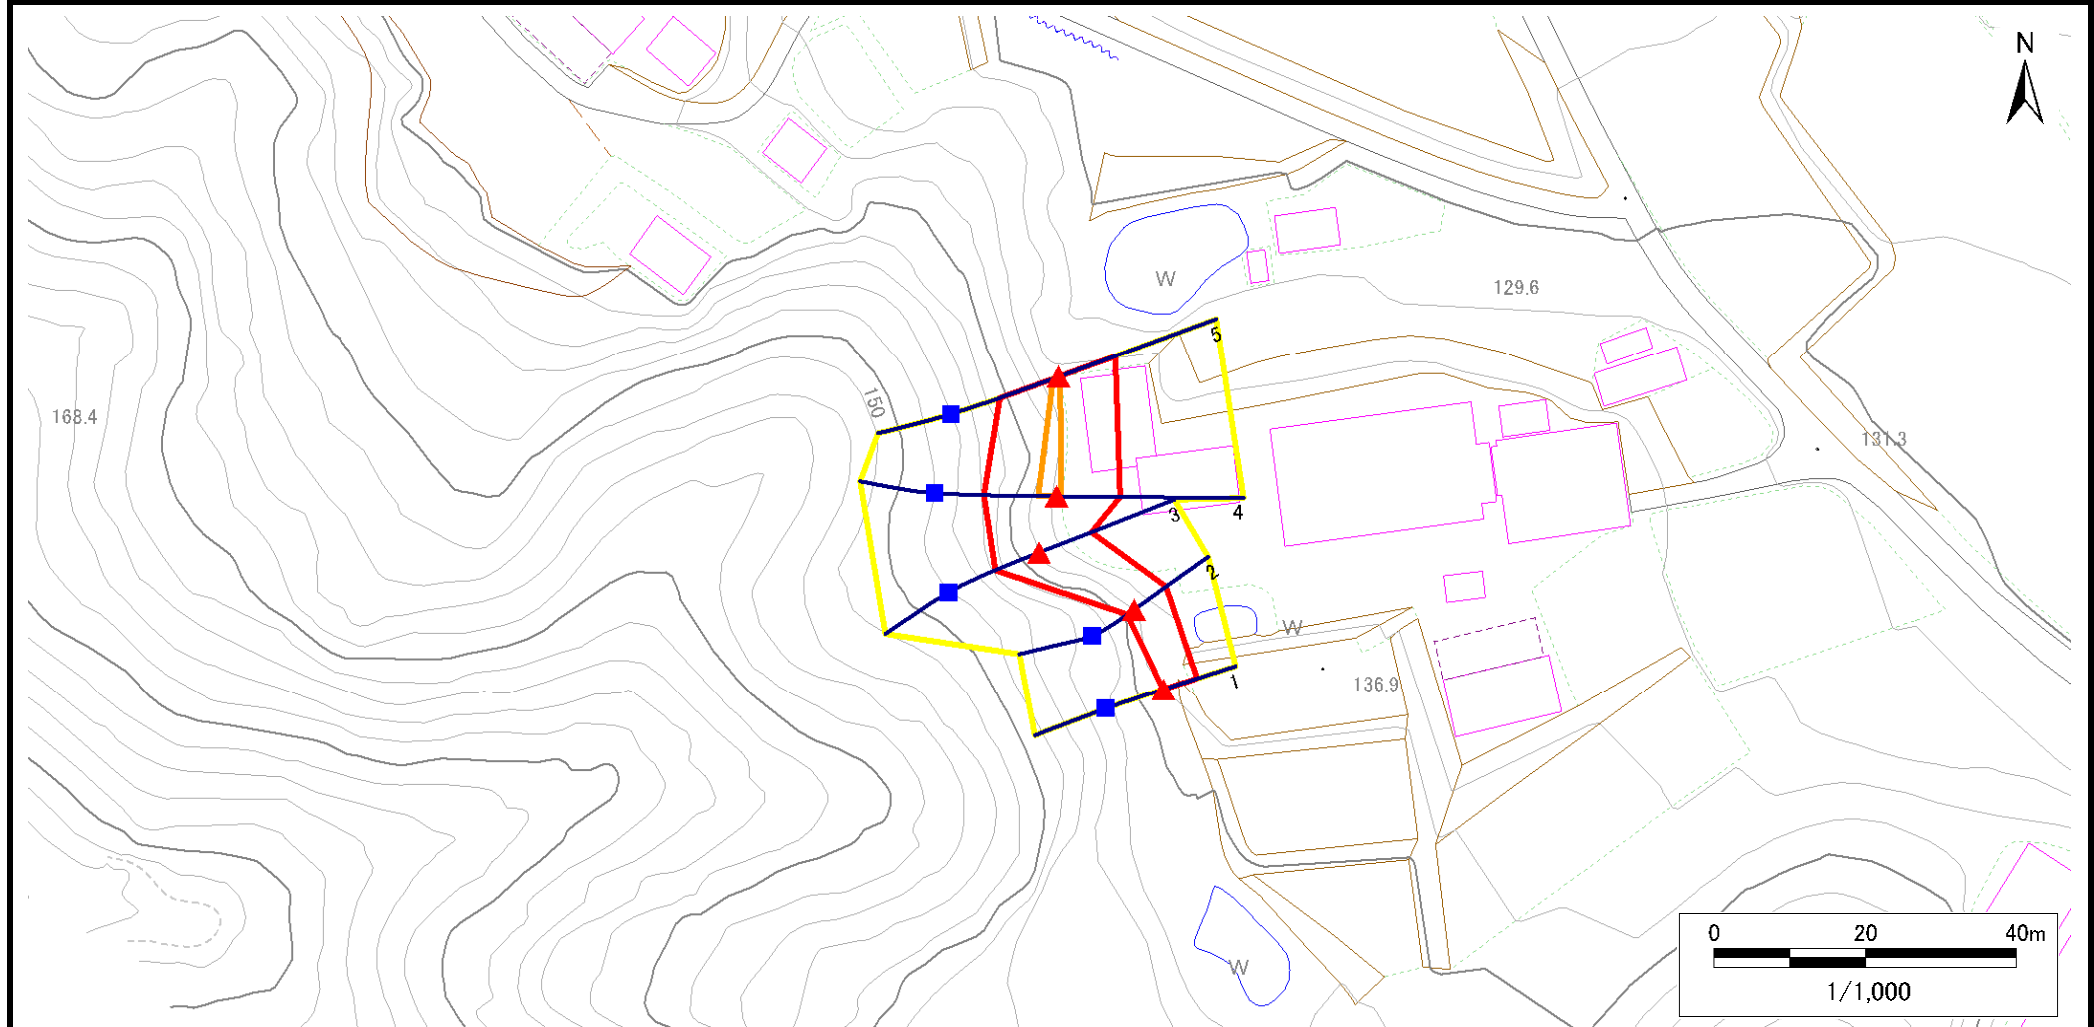

凡例

■ 上端
▲ 下端

— 横断測線

— 危害のおそれのある土地の区域
— 著しい危害のおそれのある土地の区域

— 土石等の移動による力が 100kN/m^2 を超える範囲
— 土石等の堆積高が 3m を超える範囲

— 土石等の移動による力が 100kN/m^2 を超える範囲
— 土石等の堆積高が 3m を超える範囲

— 土石等の移動による力が 100kN/m^2 を超える範囲
— 土石等の堆積高が 3m を超える範囲

急傾斜地の崩壊区域調書

様式3-2 建築物に作用すると想定される衝撃に関する事項(1/1)

調査年度	2023年度
------	--------

急傾斜地の位置		箇所番号		209BN5945		箇所名		鳥羽A		所在地		一関市千厩町千厩字鳥羽					
横断 測線 番号	急傾斜地の下端に隣接する土地								急傾斜地内								
	土石等の移動の高さと力の大きさ				土石等の堆積高さと力の大きさ				土石等の移動の高さと力の大きさ				土石等の堆積高さと力の大きさ				
	区 分	高さ (m)	下端からの距離 (m)	力の大きさ (kN/㎡)	区 分	下端からの水平 距離(m)	高さ (m)	力の大きさ (kN/㎡)	区 分	高さ (m)	上端からの比高 (m)	力の大きさ (kN/㎡)	区 分	上端からの比高 (m)	高さ (m)	力の大きさ (kN/㎡)	
1	100kN/㎡を超える	—	— ～ —	—	3mを超える	— ～ —	—	—	100kN/㎡を超える	—	— ～ —	—	3mを超える	— ～ —	—	—	
	それ以外	1.00	0.00 ～ 4.67	58.21	それ以外	0.00 ～ 0.00	1.62	8.19	それ以外	1.00	5.00 ～ 5.00	58.21	それ以外	5.00 ～ 5.00	1.62	8.19	
2	100kN/㎡を超える	—	— ～ —	—	3mを超える	— ～ —	—	—	100kN/㎡を超える	—	— ～ —	—	3mを超える	— ～ —	—	—	
	それ以外	1.00	0.00 ～ 5.20	64.78	それ以外	0.00 ～ 5.20	1.92	9.71	それ以外	1.00	5.00 ～ 6.00	64.78	それ以外	5.00 ～ 6.00	1.92	9.71	
3	100kN/㎡を超える	—	— ～ —	—	3mを超える	— ～ —	—	—	100kN/㎡を超える	—	— ～ —	—	3mを超える	— ～ —	—	—	
	それ以外	1.00	0.00 ～ 7.40	94.39	それ以外	0.00 ～ 0.00	1.74	8.79	それ以外	1.00	5.00 ～ 9.60	94.39	それ以外	5.00 ～ 9.60	1.74	8.79	
4	100kN/㎡を超える	1.00	0.00 ～ 0.65	109.64	3mを超える	— ～ —	—	—	100kN/㎡を超える	1.00	10.53 ～ 12.38	109.64	3mを超える	— ～ —	—	—	
	それ以外	1.00	0.65 ～ 8.43	100.00	それ以外	0.00 ～ 8.43	2.18	11.03	それ以外	1.00	5.00 ～ 10.53	100.00	それ以外	5.00 ～ 12.38	2.18	11.03	
5	100kN/㎡を超える	1.00	0.00 ～ 0.20	102.89	3mを超える	— ～ —	—	—	100kN/㎡を超える	1.00	10.57 ～ 11.10	102.89	3mを超える	— ～ —	—	—	
	それ以外	1.00	0.20 ～ 7.98	100.00	それ以外	0.00 ～ 7.98	2.15	10.84	それ以外	1.00	5.00 ～ 10.57	100.00	それ以外	5.00 ～ 11.10	2.15	10.84	
