



土砂災害防止に関する基礎調査(急傾斜地の崩壊)

表紙 概況、位置図

自然現象の種類	急傾斜地の崩壊
箇所番号	209BN5947
箇所名	下木六E
所在地	一関市千厩町千厩字下木六
調査機関	岩手県県南広域振興局土木部 一関土木センター

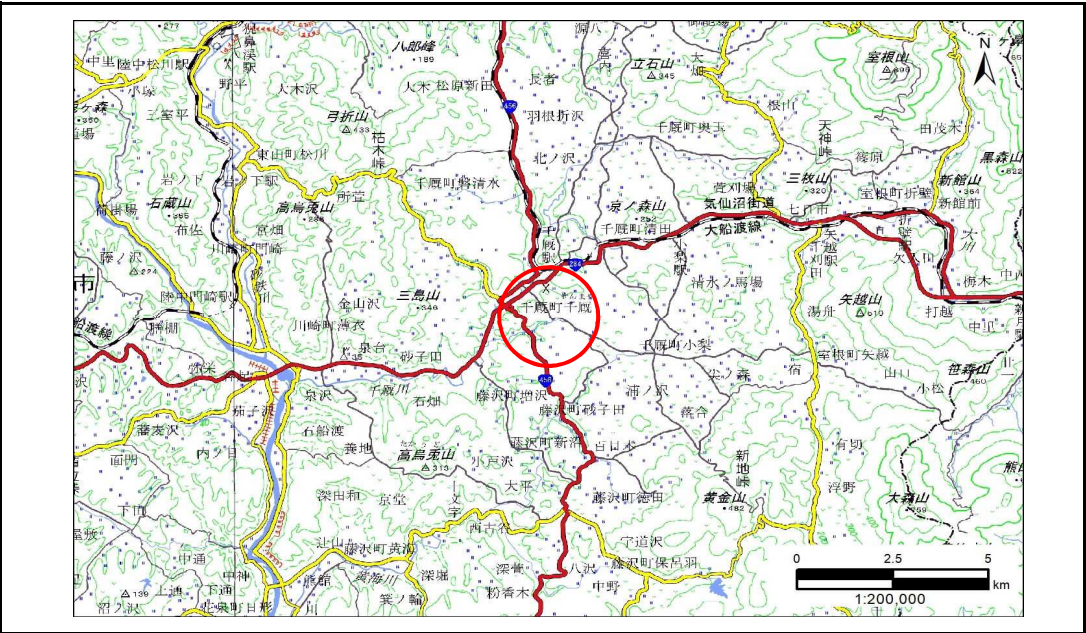

概況図(S=1:200,000)

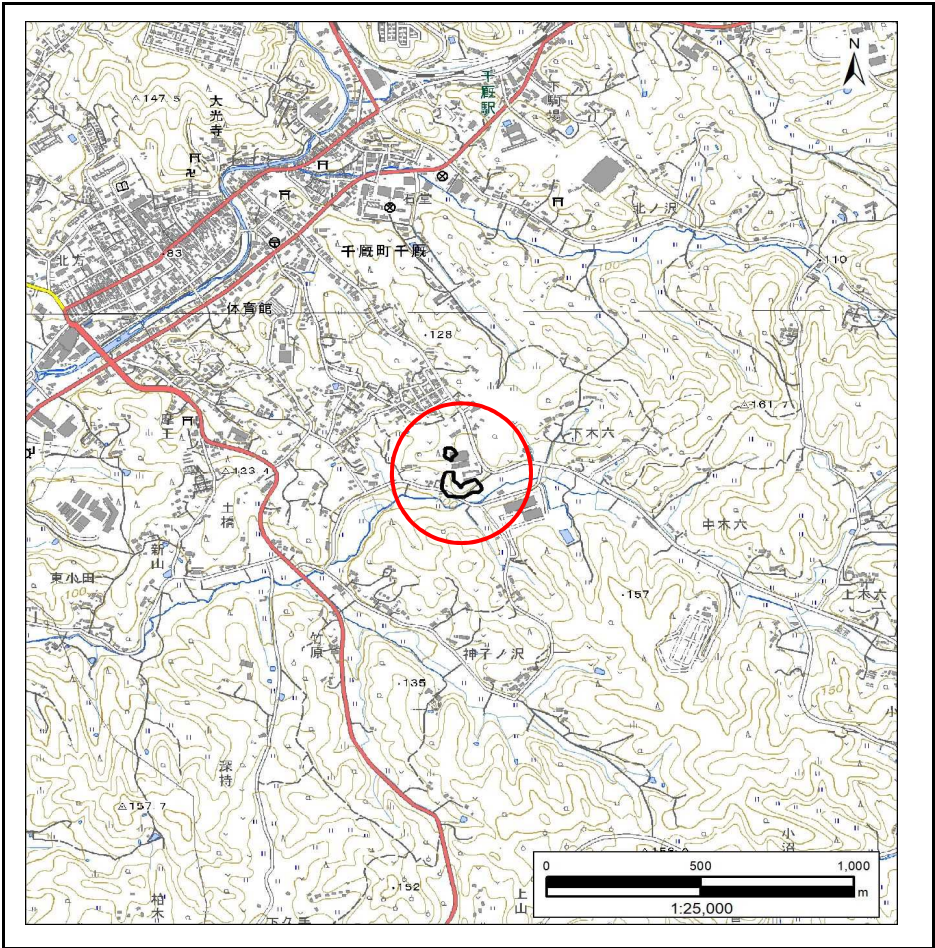

位置図(S=1:25,000)

急傾斜地の崩壊区域調査

様式3-1 危害のおそれのある土地、著しい危害のおそれのある土地の設定図

調査年度

2023年度

急傾斜地の位置

箇所番号


209BN5947

箇所名

下木六E

所在地

一関市千厩町千厩字下木六

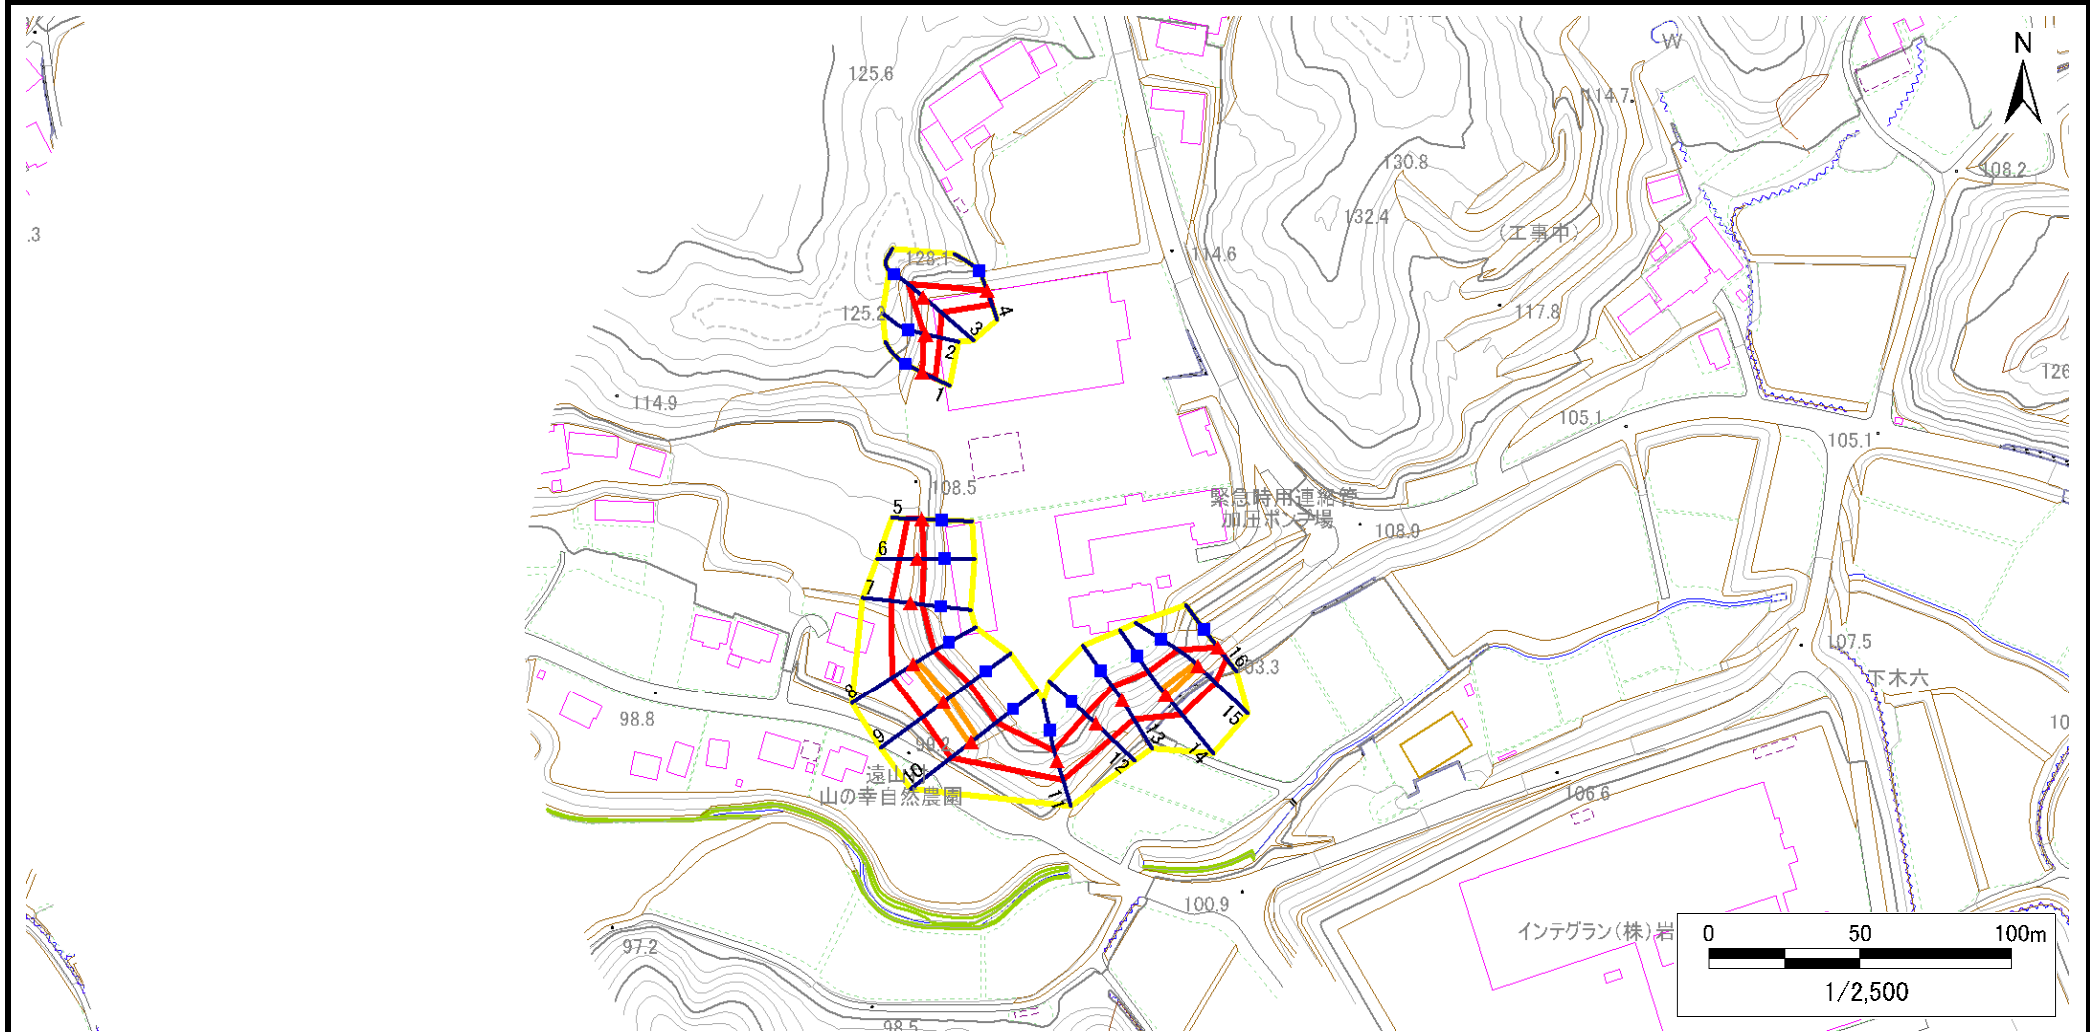

凡例

■ 上端
▲ 下端

— 横断測線

○ 危害のおそれのある土地の区域
□ 著しい危害のおそれのある土地の区域

土石等の移動による力が 100kN/m^2 を超える範囲
土石等の堆積高が 3m を超える範囲

0 50 100m
1/2,500

インテグラン(株)岩

急傾斜地の崩壊区域調書

様式3-1 危害のおそれのある土地、著しい危害のおそれのある土地の設定図

調査年度

2023年度

急傾斜地の位置

箇所番号


209BN5947

箇所名

下木六E

所在地

一関市千厩町千厩字下木六

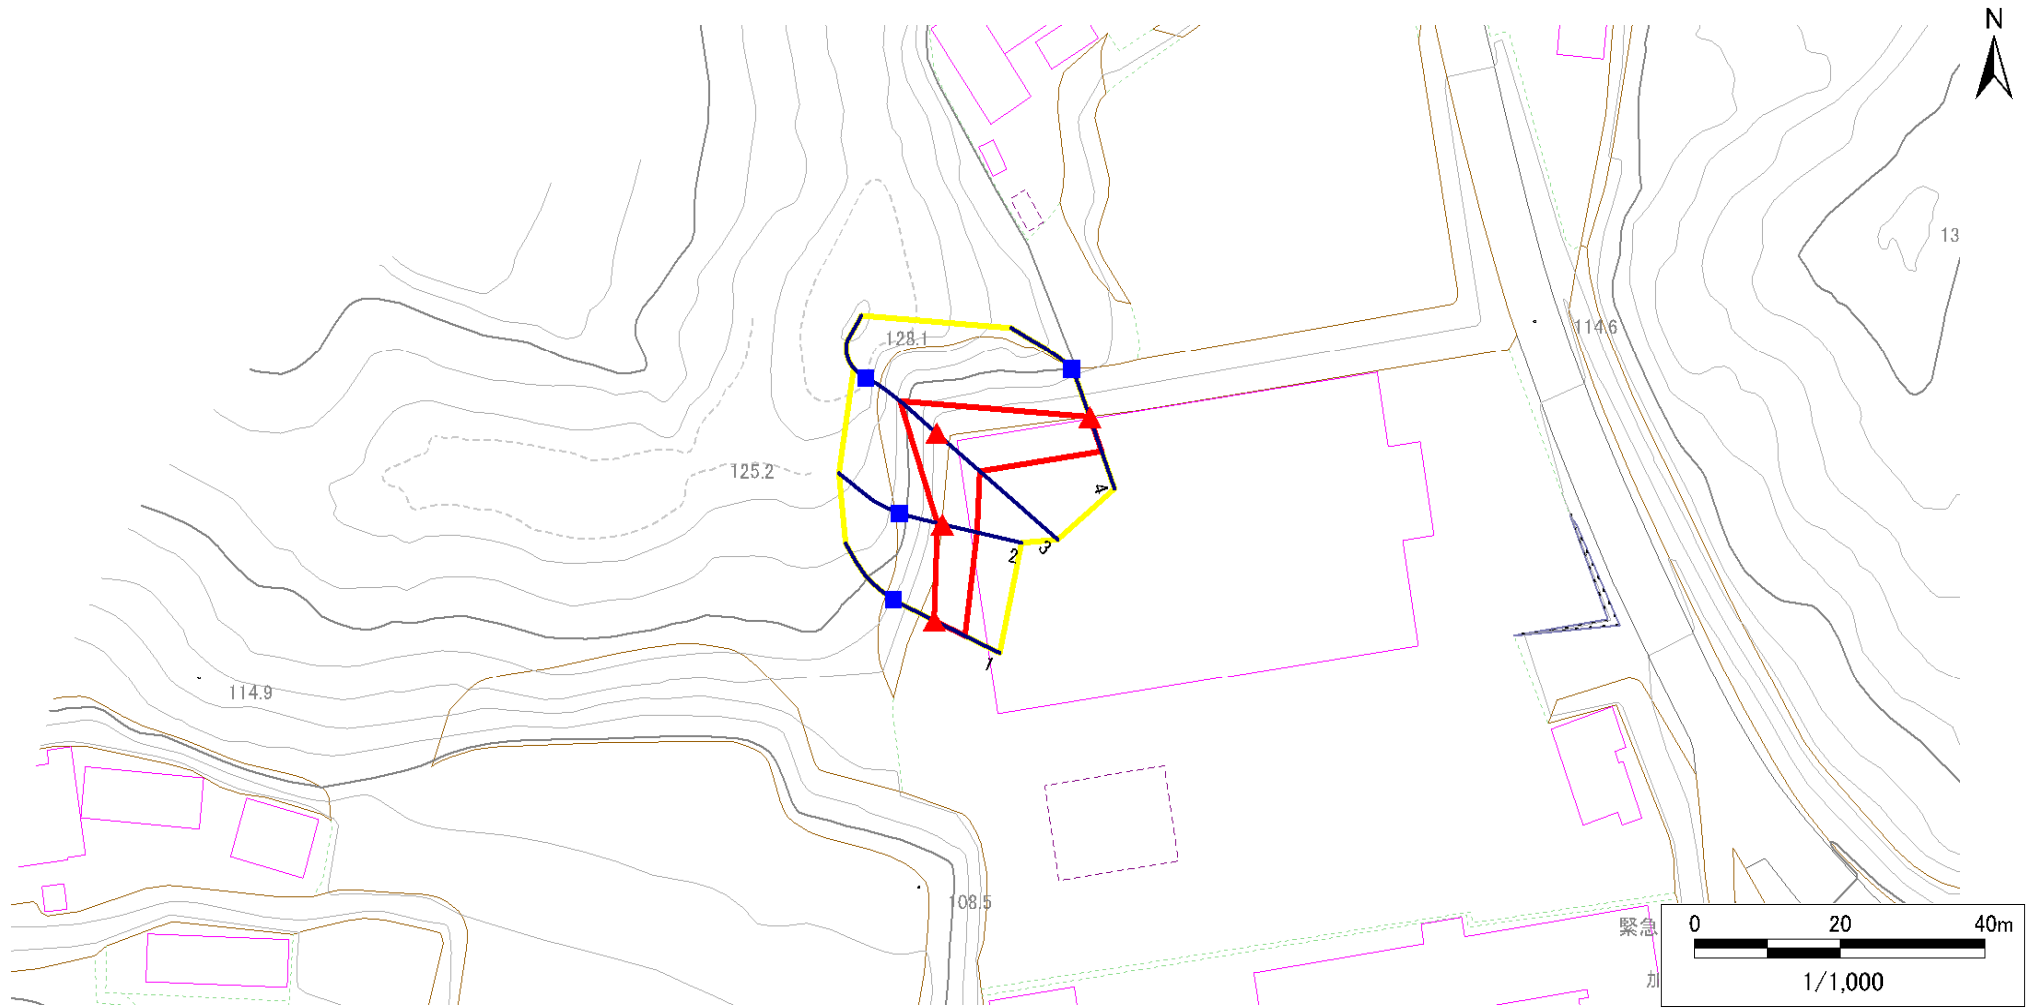

凡例

■ 上端
▲ 下端

— 横断測線

□ 危害のおそれのある土地の区域
□ 著しい危害のおそれのある土地の区域

□ 土石等の移動による力が100kN/m²を超える範囲
□ 土石等の堆積高が3mを超える範囲


□ 土石等の移動による力が100kN/m²を超える範囲
□ 土石等の堆積高が3mを超える範囲

□ 土石等の移動による力が100kN/m²を超える範囲
□ 土石等の堆積高が3mを超える範囲

様式3-1 危害のおそれのある土地、著しい危害のおそれのある土地の設定図

2023年度

一関市千厩町千厩字下木六

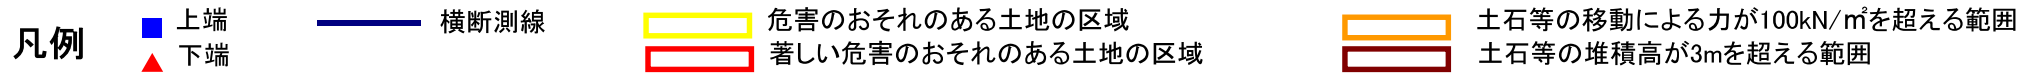

急傾斜地の崩壊区域調書

様式3-2 建築物に作用すると想定される衝撃に関する事項(1/2)

調査年度

2023年度

急傾斜地の位置		箇所番号			箇所名		下木六E		所在地		一関市千厩町千厩字下木六					
横断 測線 番号	急傾斜地の下端に隣接する土地								急傾斜地内							
	土石等の移動の高さと力の大きさ				土石等の堆積高さと力の大きさ				土石等の移動の高さと力の大きさ				土石等の堆積高さと力の大きさ			
	区 分	高さ (m)	下端からの距離 (m)	力の大きさ (kN/㎡)	区 分	下端からの水平 距離(m)	高さ (m)	力の大きさ (kN/㎡)	区 分	高さ (m)	上端からの比高 (m)	力の大きさ (kN/㎡)	区 分	上端からの比高 (m)	高さ (m)	力の大きさ (kN/㎡)
1	100kN/㎡を超える	—	— ～ —	—	3mを超える	— ～ —	—	—	100kN/㎡を超える	—	— ～ —	—	3mを超える	— ～ —	—	—
	それ以外	1.00	0.00 ～ 4.73	58.90	それ以外	0.00 ～ 4.73	1.80	9.12	それ以外	1.00	5.00 ～ 5.00	58.90	それ以外	5.00 ～ 5.00	1.80	9.12
2	100kN/㎡を超える	—	— ～ —	—	3mを超える	— ～ —	—	—	100kN/㎡を超える	—	— ～ —	—	3mを超える	— ～ —	—	—
	それ以外	1.00	0.00 ～ 4.94	61.50	それ以外	0.00 ～ 4.94	1.92	9.70	それ以外	1.00	5.00 ～ 5.60	61.50	それ以外	5.00 ～ 5.60	1.92	9.70
3	100kN/㎡を超える	—	— ～ —	—	3mを超える	— ～ —	—	—	100kN/㎡を超える	—	— ～ —	—	3mを超える	— ～ —	—	—
	それ以外	1.00	0.00 ～ 7.78	99.90	それ以外	0.00 ～ 7.78	2.33	11.76	それ以外	1.00	5.00 ～ 10.87	99.90	それ以外	5.00 ～ 10.87	2.33	11.76
4	100kN/㎡を超える	—	— ～ —	—	3mを超える	— ～ —	—	—	100kN/㎡を超える	—	— ～ —	—	3mを超える	— ～ —	—	—
	それ以外	1.00	0.00 ～ 4.77	59.50	それ以外	0.00 ～ 0.00	1.73	8.77	それ以外	1.00	5.00 ～ 5.00	59.50	それ以外	5.00 ～ 5.00	1.73	8.77
5	100kN/㎡を超える	—	— ～ —	—	3mを超える	— ～ —	—	—	100kN/㎡を超える	—	— ～ —	—	3mを超える	— ～ —	—	—
	それ以外	1.00	0.00 ～ 4.77	59.41	それ以外	0.00 ～ 0.00	1.76	8.88	それ以外	1.00	5.00 ～ 5.00	59.41	それ以外	5.00 ～ 5.00	1.76	8.88
6	100kN/㎡を超える	—	— ～ —	—	3mを超える	— ～ —	—	—	100kN/㎡を超える	—	— ～ —	—	3mを超える	— ～ —	—	—
	それ以外	1.00	0.00 ～ 5.86	73.36	それ以外	0.00 ～ 0.00	1.73	8.76	それ以外	1.00	5.00 ～ 6.60	73.36	それ以外	5.00 ～ 6.60	1.73	8.76
7	100kN/㎡を超える	—	— ～ —	—	3mを超える	— ～ —	—	—	100kN/㎡を超える	—	— ～ —	—	3mを超える	— ～ —	—	—
	それ以外	1.00	0.00 ～ 6.63	83.64	それ以外	0.00 ～ 6.63	1.80	9.09	それ以外	1.00	5.00 ～ 8.00	83.64	それ以外	5.00 ～ 8.00	1.80	9.09
8	100kN/㎡を超える	1.00	0.00 ～ 0.45	106.65	3mを超える	— ～ —	—	—	100kN/㎡を超える	1.00	10.77 ～ 12.00	106.65	3mを超える	— ～ —	—	—
	それ以外	1.00	0.45 ～ 8.23	100.00	それ以外	0.00 ～ 8.23	2.30	11.63	それ以外	1.00	5.00 ～ 10.77	100.00	それ以外	5.00 ～ 12.00	2.30	11.63
9	100kN/㎡を超える	1.00	0.00 ～ 0.73	110.86	3mを超える	— ～ —	—	—	100kN/㎡を超える	1.00	10.58 ～ 12.75	110.86	3mを超える	— ～ —	—	—
	それ以外	1.00	0.73 ～ 8.51	100.00	それ以外	0.00 ～ 8.51	2.14	10.82	それ以外	1.00	5.00 ～ 10.58	100.00	それ以外	5.00 ～ 12.75	2.14	10.82
10	100kN/㎡を超える	1.00	0.00 ～ 0.62	109.18	3mを超える	— ～ —	—	—	100kN/㎡を超える	1.00	10.65 ～ 12.51	109.18	3mを超える	— ～ —	—	—
	それ以外	1.00	0.62 ～ 8.40	100.00	それ以外	0.00 ～ 8.40	2.11	10.68	それ以外	1.00	5.00 ～ 10.65	100.00	それ以外	5.00 ～ 12.51	2.11	10.68
11	100kN/㎡を超える	—	— ～ —	—	3mを超える	— ～ —	—	—	100kN/㎡を超える	—	— ～ —	—	3mを超える	— ～ —	—	—
	それ以外	1.00	0.00 ～ 6.44	81.04	それ以外	0.00 ～ 0.00	1.76	8.89	それ以外	1.00	5.00 ～ 7.60	81.04	それ以外	5.00 ～ 7.60	1.76	8.89
12	100kN/㎡を超える	—	— ～ —	—	3mを超える	— ～ —	—	—	100kN/㎡を超える	—	— ～ —	—	3mを超える	— ～ —	—	—
	それ以外	1.00	0.00 ～ 6.97	88.34	それ以外	0.00 ～ 6.97	1.81	9.15	それ以外	1.00	5.00 ～ 8.70	88.34	それ以外	5.00 ～ 8.70	1.81	9.15
13	100kN/㎡を超える	—	— ～ —	—	3mを超える	— ～ —	—	—	100kN/㎡を超える	—	— ～ —	—	3mを超える	— ～ —	—	—
	それ以外	1.00	0.00 ～ 7.23	92.01	それ以外	0.00 ～ 0.00	1.77	8.93	それ以外	1.00	5.00 ～ 9.20	92.01	それ以外	5.00 ～ 9.20	1.77	8.93
14	100kN/㎡を超える	1.00	0.00 ～ 0.64	109.45	3mを超える	— ～ —	—	—	100kN/㎡を超える	1.00	10.53 ～ 12.33	109.45	3mを超える	— ～ —	—	—
	それ以外	1.00	0.64 ～ 8.42	100.00	それ以外	0.00 ～ 8.42	2.20	11.11	それ以外	1.00	5.00 ～ 10.53	100.00	それ以外	5.00 ～ 12.33	2.20	11.11
15	100kN/㎡を超える	1.00	0.00 ～ 0.30	104.40	3mを超える	— ～ —	—	—	100kN/㎡を超える	1.00	10.53 ～ 11.34	104.40	3mを超える	— ～ —	—	—
	それ以外	1.00	0.30 ～ 8.08	100.00	それ以外	0.00 ～ 8.08	2.18	11.00	それ以外	1.00	5.00 ～ 10.53	100.00	それ以外	5.00 ～ 11.34	2.18	11.00

岩手県

急傾斜地の崩壊区域調書

様式3-2 建築物に作用すると想定される衝撃に関する事項(2/2)

調査年度	2023年度
------	--------

急傾斜地の位置		箇所番号		209BN5947		箇所名		下木六E		所在地		一関市千厩町千厩字下木六				
横断 測線 番号	急傾斜地の下端に隣接する土地								急傾斜地内							
	土石等の移動の高さと力の大きさ				土石等の堆積高さと力の大きさ				土石等の移動の高さと力の大きさ				土石等の堆積高さと力の大きさ			
	区 分	高さ (m)	下端からの距離 (m)	力の大きさ (kN/㎡)	区 分	下端からの水平 距離(m)	高さ (m)	力の大きさ (kN/㎡)	区 分	高さ (m)	上端からの比高 (m)	力の大きさ (kN/㎡)	区 分	上端からの比高 (m)	高さ (m)	力の大きさ (kN/㎡)
16	100kN/㎡を超える	—	— ～ —	—	3mを超える	— ～ —	—	—	100kN/㎡を超える	—	— ～ —	—	3mを超える	— ～ —	—	—
	それ以外	1.00	0.00 ～ 4.77	59.40	それ以外	0.00 ～ 0.00	1.69	8.56	それ以外	1.00	5.00 ～ 5.00	59.40	それ以外	5.00 ～ 5.00	1.69	8.56
	100kN/㎡を超える		～		3mを超える	～			100kN/㎡を超える		～		3mを超える	～		
	それ以外		～		それ以外	～			それ以外		～		それ以外	～		
	100kN/㎡を超える		～		3mを超える	～			100kN/㎡を超える		～		3mを超える	～		
	それ以外		～		それ以外	～			それ以外		～		それ以外	～		
岩手県