



土砂災害防止に関する基礎調査(急傾斜地の崩壊)

表紙 概況、位置図

自然現象の種類	急傾斜地の崩壊
箇所番号	209BN5996
箇所名	大登D
所在地	一関市千厩町小梨字大登
調査機関	岩手県県南広域振興局土木部 一関土木センター

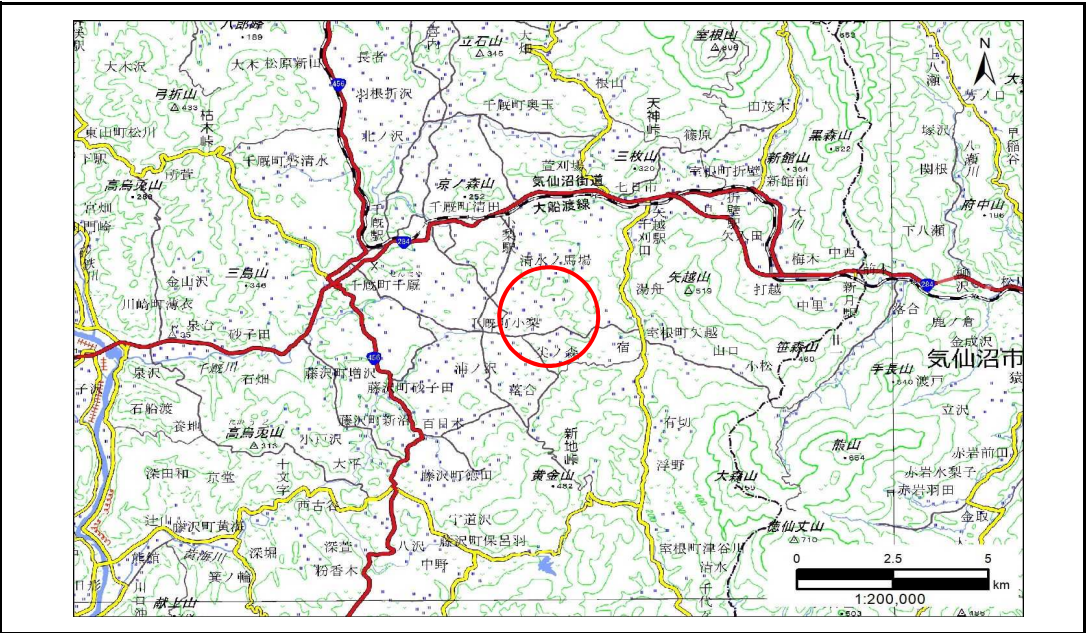

概況図(S=1:200,000)

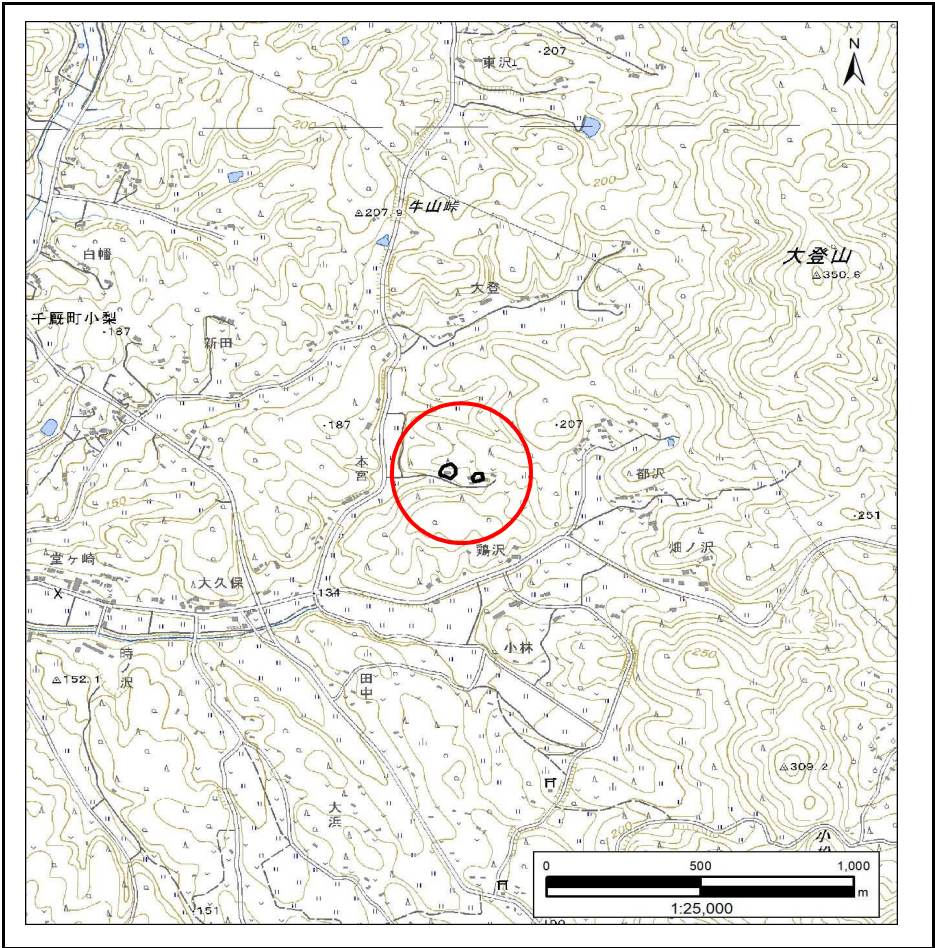

位置図(S=1:25,000)

急傾斜地の崩壊区域調書

様式3-1 危害のおそれのある土地、著しい危害のおそれのある土地の設定図

調査年度

2023年度

急傾斜地の位置

箇所番号

209BN5996

箇所名

大登D

所在地

一関市千厩町小梨字大登



凡例

■ 上端
▲ 下端

— 横断測線

□ 危険のおそれのある土地の区域
□ 著しい危険のおそれのある土地の区域

土石等の移動による力が100kN/m²を超える範囲
土石等の堆積高が3mを超える範囲

土石等の移動による力が100kN/m²を超える範囲
土石等の堆積高が3mを超える範囲

急傾斜地の崩壊区域調書

様式3-1 危害のおそれのある土地、著しい危害のおそれのある土地の設定図

調査年度

2023年度

急傾斜地の位置

箇所番号


209BN5996

箇所名

大登D

所在地

一関市千厩町小梨字大登

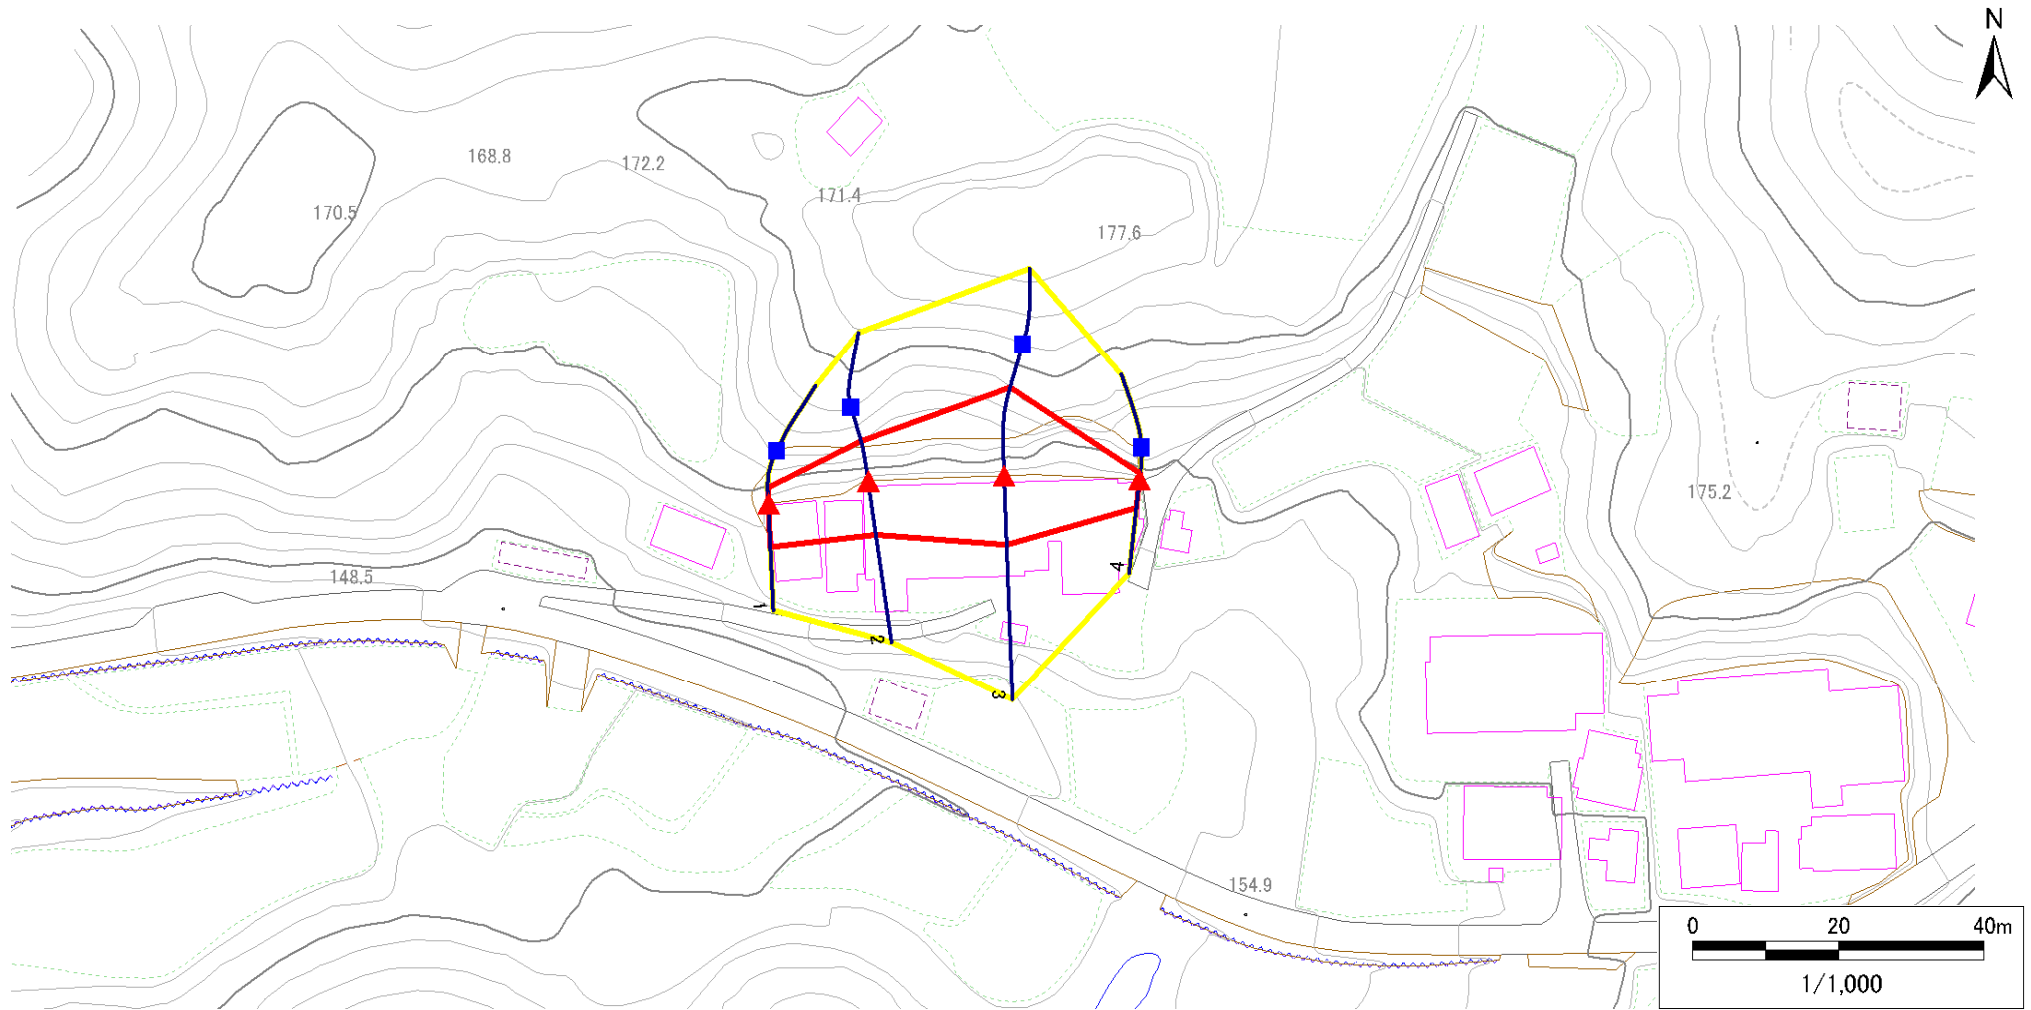

凡例

■ 上端
▲ 下端

— 横断測線

□ 危害のおそれのある土地の区域
□ 著しい危害のおそれのある土地の区域

□ 土石等の移動による力が 100kN/m^2 を超える範囲
□ 土石等の堆積高が 3m を超える範囲

□ 土石等の移動による力が 100kN/m^2 を超える範囲
□ 土石等の堆積高が 3m を超える範囲

土石等の移動による力が 100kN/m^2 を超える範囲
土石等の堆積高が 3m を超える範囲

急傾斜地の崩壊区域調書

様式3-1 危害のおそれのある土地、著しい危害のおそれのある土地の設定図

調査年度

2023年度

急傾斜地の位置

箇所番号


209BN5996

箇所名

大登D

所在地

一関市千厩町小梨字大登

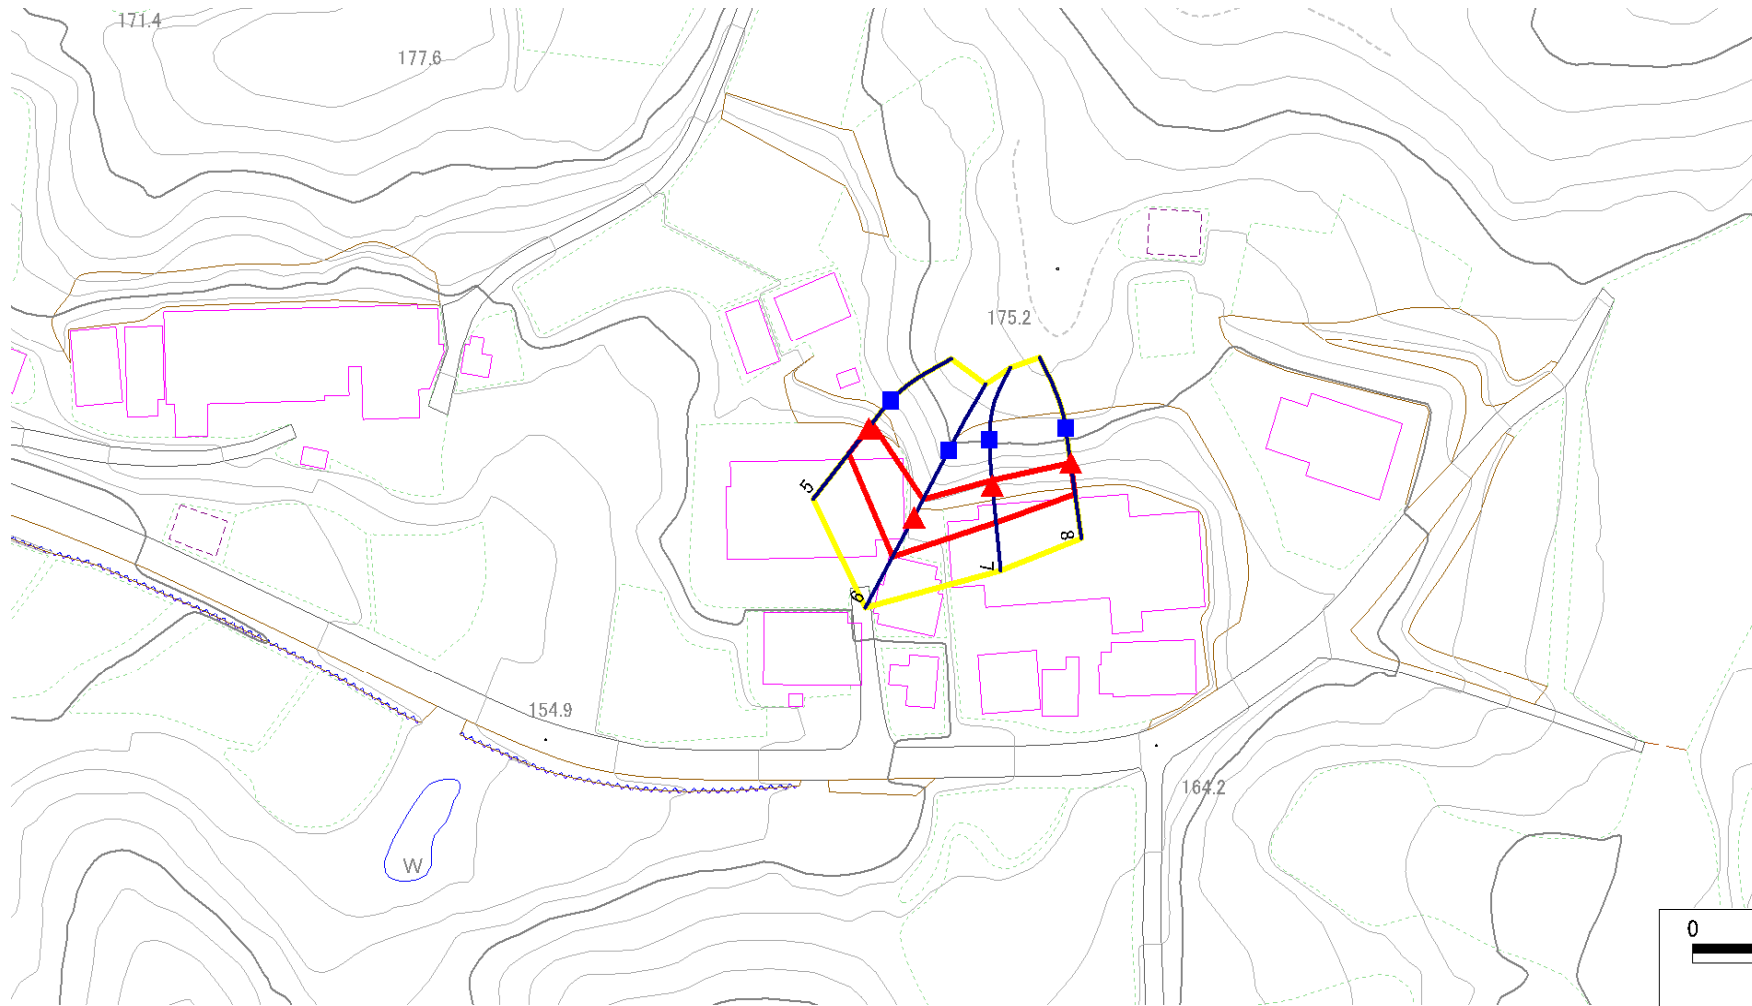

凡例

■ 上端
▲ 下端

— 横断測線

■ 上端
▲ 下端

■ 上端
▲ 下端

■ 上端
▲ 下端

■ 上端
▲ 下端

急傾斜地の崩壊区域調書

様式3-2 建築物に作用すると想定される衝撃に関する事項(1/1)

様式3ー2 建築物に作用すると想定される衝撃に関する事項(1/1)														調査年度		2023年度	
急傾斜地の位置		箇所番号		209BN5996		箇所名		大登D		所在地		一関市千厩町小梨字大登					
横断 測線 番号	急傾斜地の下端に隣接する土地								急傾斜地内								
	土石等の移動の高さと力の大きさ				土石等の堆積高さと力の大きさ				土石等の移動の高さと力の大きさ				土石等の堆積高さと力の大きさ				
	区 分	高さ (m)	下端からの距離 (m)	力の大きさ (kN/㎡)	区 分	下端からの水平 距離(m)	高さ (m)	力の大きさ (kN/㎡)	区 分	高さ (m)	上端からの比高 (m)	力の大きさ (kN/㎡)	区 分	上端からの比高 (m)	高さ (m)	力の大きさ (kN/㎡)	
1	100kN/㎡を超える	—	— ～ —	—	3mを超える	— ～ —	—	—	100kN/㎡を超える	—	— ～ —	—	3mを超える	— ～ —	—	—	
	それ以外	1.00	0.00 ～ 5.71	71.38	それ以外	0.00 ～ 5.71	1.96	9.89	それ以外	1.00	5.00 ～ 7.00	71.38	それ以外	5.00 ～ 7.00	1.96	9.89	
2	100kN/㎡を超える	—	— ～ —	—	3mを超える	— ～ —	—	—	100kN/㎡を超える	—	— ～ —	—	3mを超える	— ～ —	—	—	
	それ以外	1.00	0.00 ～ 7.18	91.28	それ以外	0.00 ～ 7.18	2.51	12.70	それ以外	1.00	5.00 ～ 10.72	91.28	それ以外	5.00 ～ 10.72	2.51	12.70	
3	100kN/㎡を超える	1.00	0.00 ～ 1.31	119.79	3mを超える	— ～ —	—	—	100kN/㎡を超える	1.00	10.62 ～ 14.72	119.79	3mを超える	— ～ —	—	—	
	それ以外	1.00	1.31 ～ 9.09	100.00	それ以外	0.00 ～ 9.09	2.25	11.39	それ以外	1.00	5.00 ～ 10.62	100.00	それ以外	5.00 ～ 14.72	2.25	11.39	
4	100kN/㎡を超える	—	— ～ —	—	3mを超える	— ～ —	—	—	100kN/㎡を超える	—	— ～ —	—	3mを超える	— ～ —	—	—	
	それ以外	1.00	0.00 ～ 3.72	46.88	それ以外	0.00 ～ 3.72	2.31	11.67	それ以外	1.00	5.00 ～ 6.17	46.88	それ以外	5.00 ～ 6.17	2.31	11.67	
5	100kN/㎡を超える	—	— ～ —	—	3mを超える	— ～ —	—	—	100kN/㎡を超える	—	— ～ —	—	3mを超える	— ～ —	—	—	
	それ以外	1.00	0.00 ～ 4.27	53.40	それ以外	0.00 ～ 4.27	2.17	10.95	それ以外	1.00	5.00 ～ 6.00	53.40	それ以外	5.00 ～ 6.00	2.17	10.95	
6	100kN/㎡を超える	—	— ～ —	—	3mを超える	— ～ —	—	—	100kN/㎡を超える	—	— ～ —	—	3mを超える	— ～ —	—	—	
	それ以外	1.00	0.00 ～ 5.94	74.39	それ以外	0.00 ～ 0.00	1.68	8.49	それ以外	1.00	5.00 ～ 6.80	74.39	それ以外	5.00 ～ 6.80	1.68	8.49	
7	100kN/㎡を超える	—	— ～ —	—	3mを超える	— ～ —	—	—	100kN/㎡を超える	—	— ～ —	—	3mを超える	— ～ —	—	—	
	それ以外	1.00	0.00 ～ 4.94	61.50	それ以外	0.00 ～ 4.94	1.92	9.69	それ以外	1.00	5.00 ～ 5.60	61.50	それ以外	5.00 ～ 5.60	1.92	9.69	
8	100kN/㎡を超える	—	— ～ —	—	3mを超える	— ～ —	—	—	100kN/㎡を超える	—	— ～ —	—	3mを超える	— ～ —	—	—	
	それ以外	1.00	0.00 ～ 4.11	51.46	それ以外	0.00 ～ 4.11	2.04	10.33	それ以外	1.00	5.00 ～ 5.00	51.46	それ以外	5.00 ～ 5.00	2.04	10.33	
	100kN/㎡を超える		～		3mを超える	～			100kN/㎡を超える		～		3mを超える	～			
	それ以外		～		それ以外	～			それ以外		～		それ以外	～			
	100kN/㎡を超える		～		3mを超える	～			100kN/㎡を超える		～		3mを超える	～			
	それ以外		～		それ以外	～			それ以外		～		それ以外	～			
