
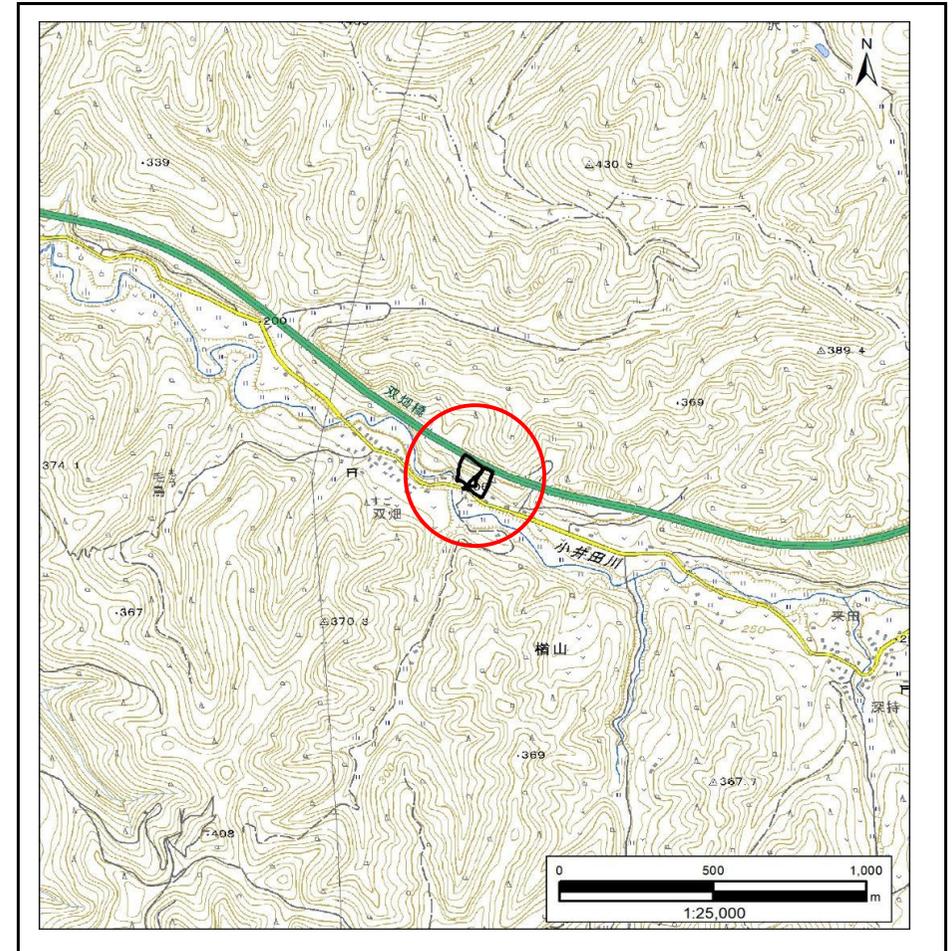


土砂災害防止に関する基礎調査(急傾斜地の崩壊)

表紙 概況、位置図

自然現象の種類	急傾斜地の崩壊
箇所番号	524AN5066-1
箇所名	小木田
所在地	二戸郡一戸町楯山字小木田
調査機関	岩手県北広域振興局土木部 二戸土木センター

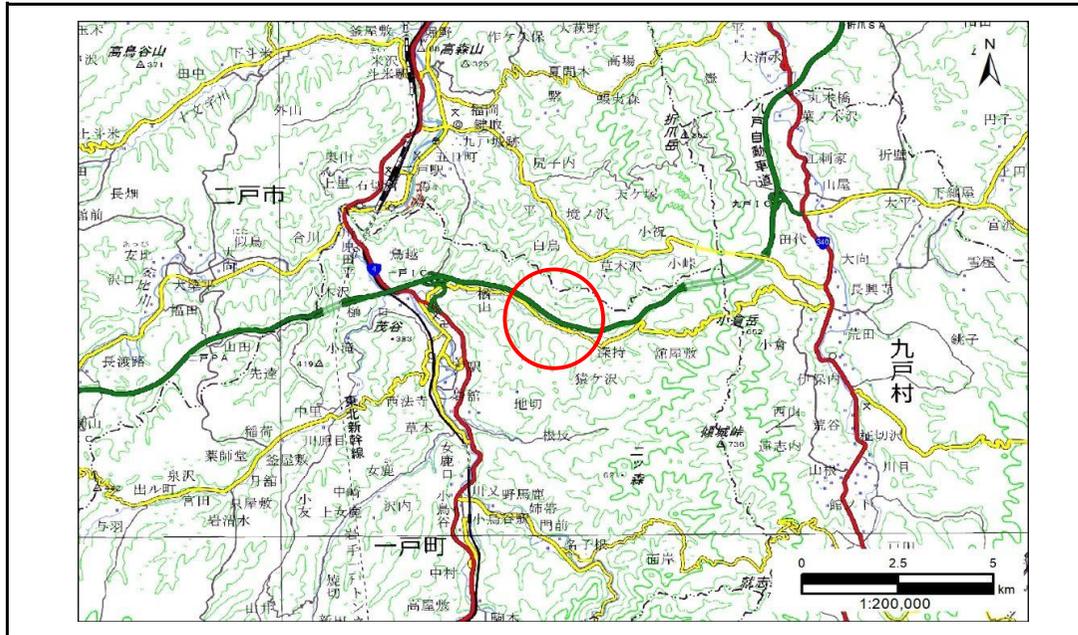


急傾斜地の崩壊区域調書

様式3-1 危害のおそれのある土地、著しい危害のおそれのある土地の設定図

調査年度	2024年度
------	--------

急傾斜地の位置	箇所番号	524AN5066-1	箇所名	小木田	所在地	二戸郡一戸町檜山字小木田
---------	------	-------------	-----	-----	-----	--------------

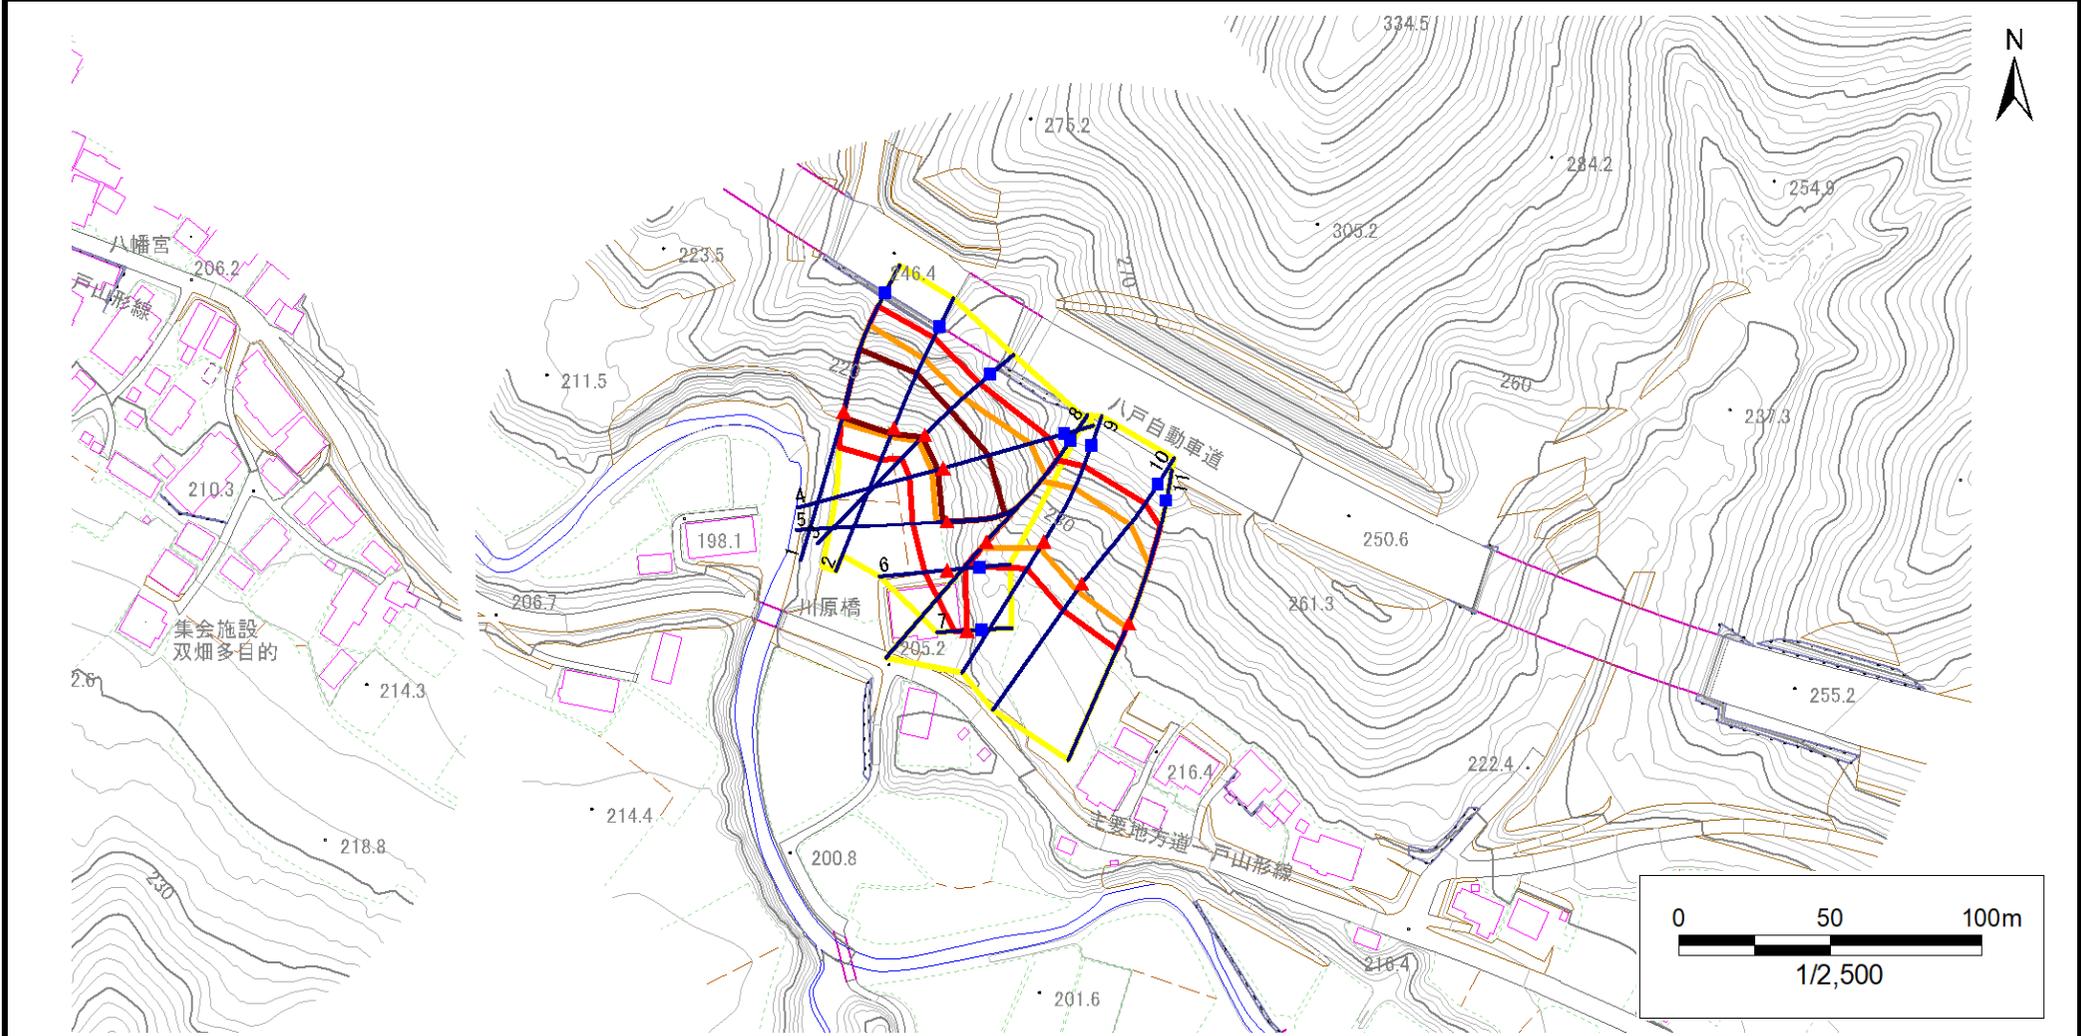


凡例	■ 上端	— 横断測線	 危害のおそれのある土地の区域	 土石等の移動による力が100kN/m ² を超える範囲
	▲ 下端		 著しい危害のおそれのある土地の区域	 土石等の堆積高が3mを超える範囲

急傾斜地の崩壊区域調書

様式3-1 危害のおそれのある土地、著しい危害のおそれのある土地の設定図

調査年度	2024年度
------	--------

急傾斜地の位置	箇所番号	524AN5066-1	箇所名	小木田	所在地	二戸郡一戸町檜山字小木田
---------	------	-------------	-----	-----	-----	--------------

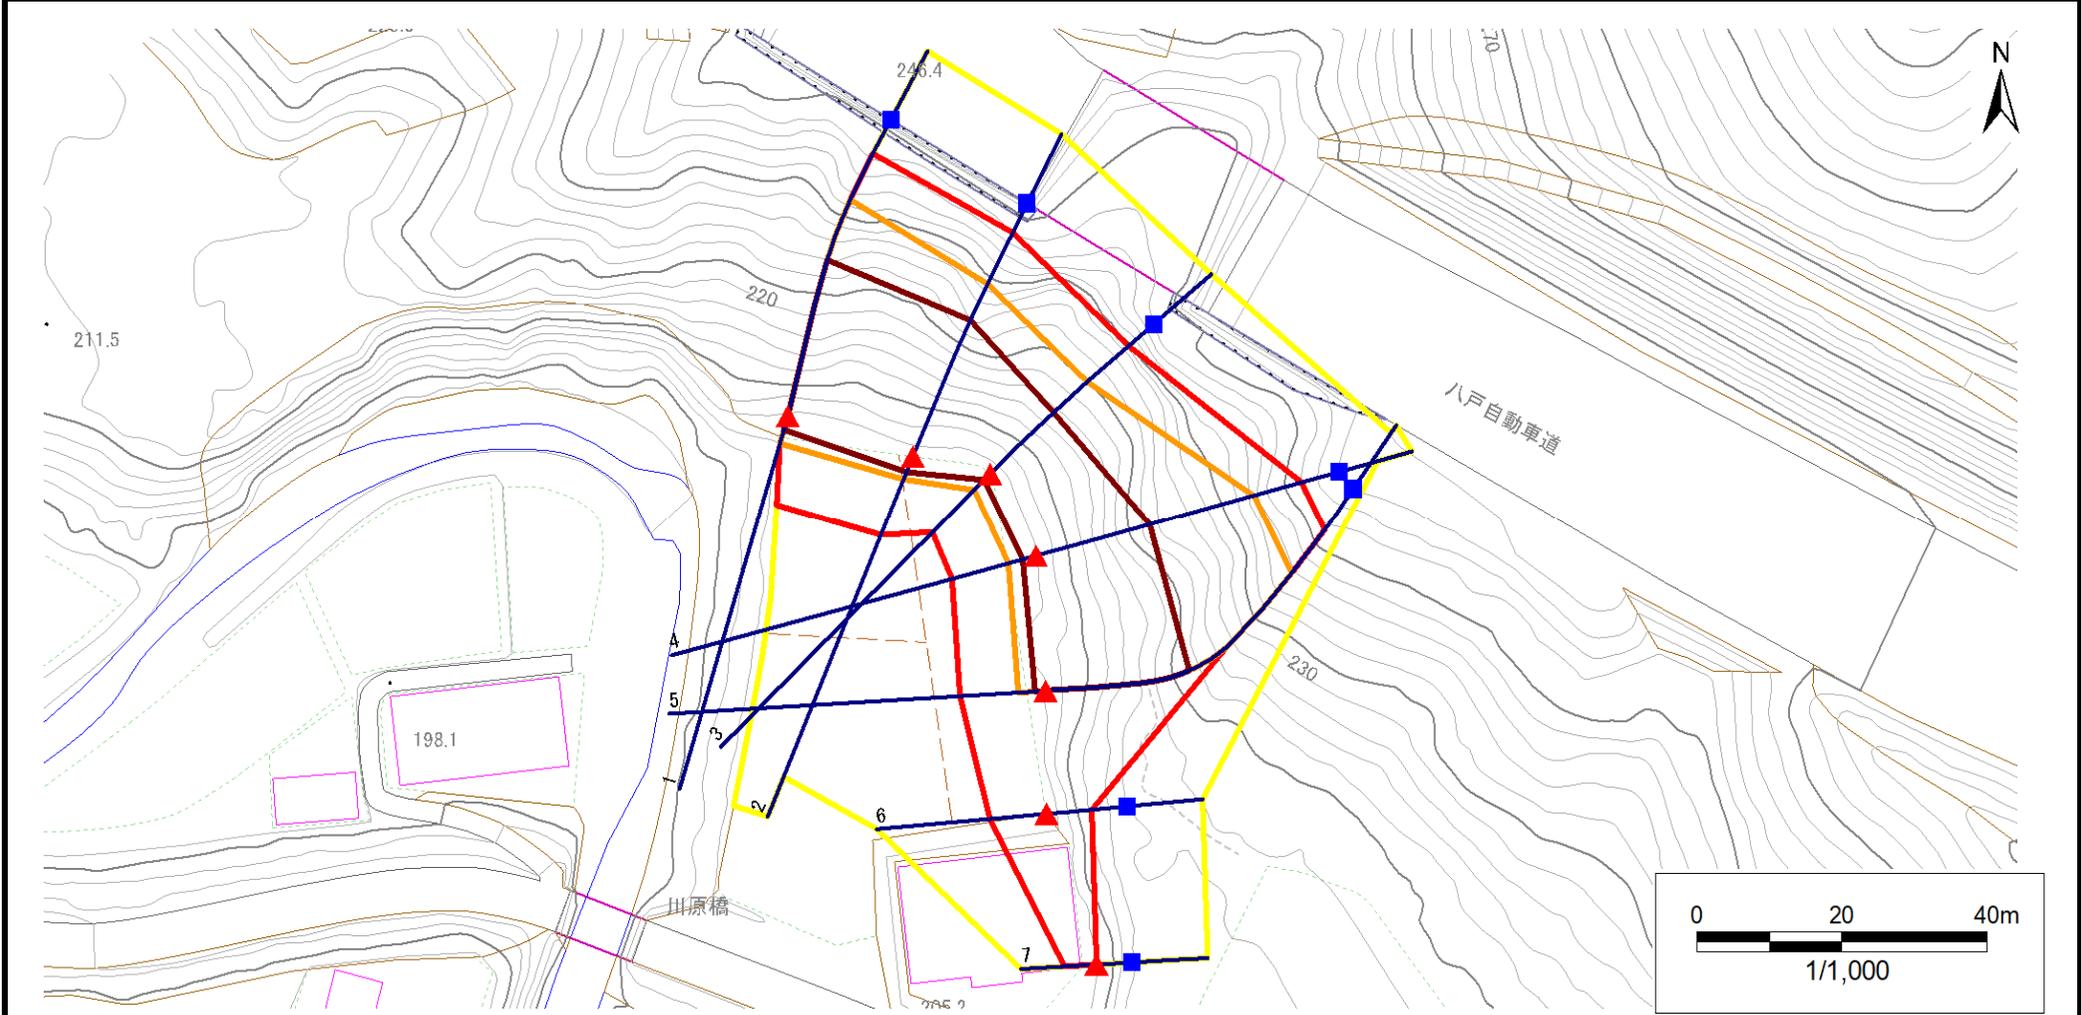


凡例	■ 上端	— 横断測線	■ 危害のおそれのある土地の区域	■ 土石等の移動による力が100kN/m ² を超える範囲
	▲ 下端		■ 著しい危害のおそれのある土地の区域	■ 土石等の堆積高が3mを超える範囲

急傾斜地の崩壊区域調書

様式3-1 危害のおそれのある土地、著しい危害のおそれのある土地の設定図

調査年度	2024年度
------	--------

急傾斜地の位置	箇所番号	524AN5066-1	箇所名	小木田	所在地	二戸郡一戸町楯山字小木田
---------	------	-------------	-----	-----	-----	--------------

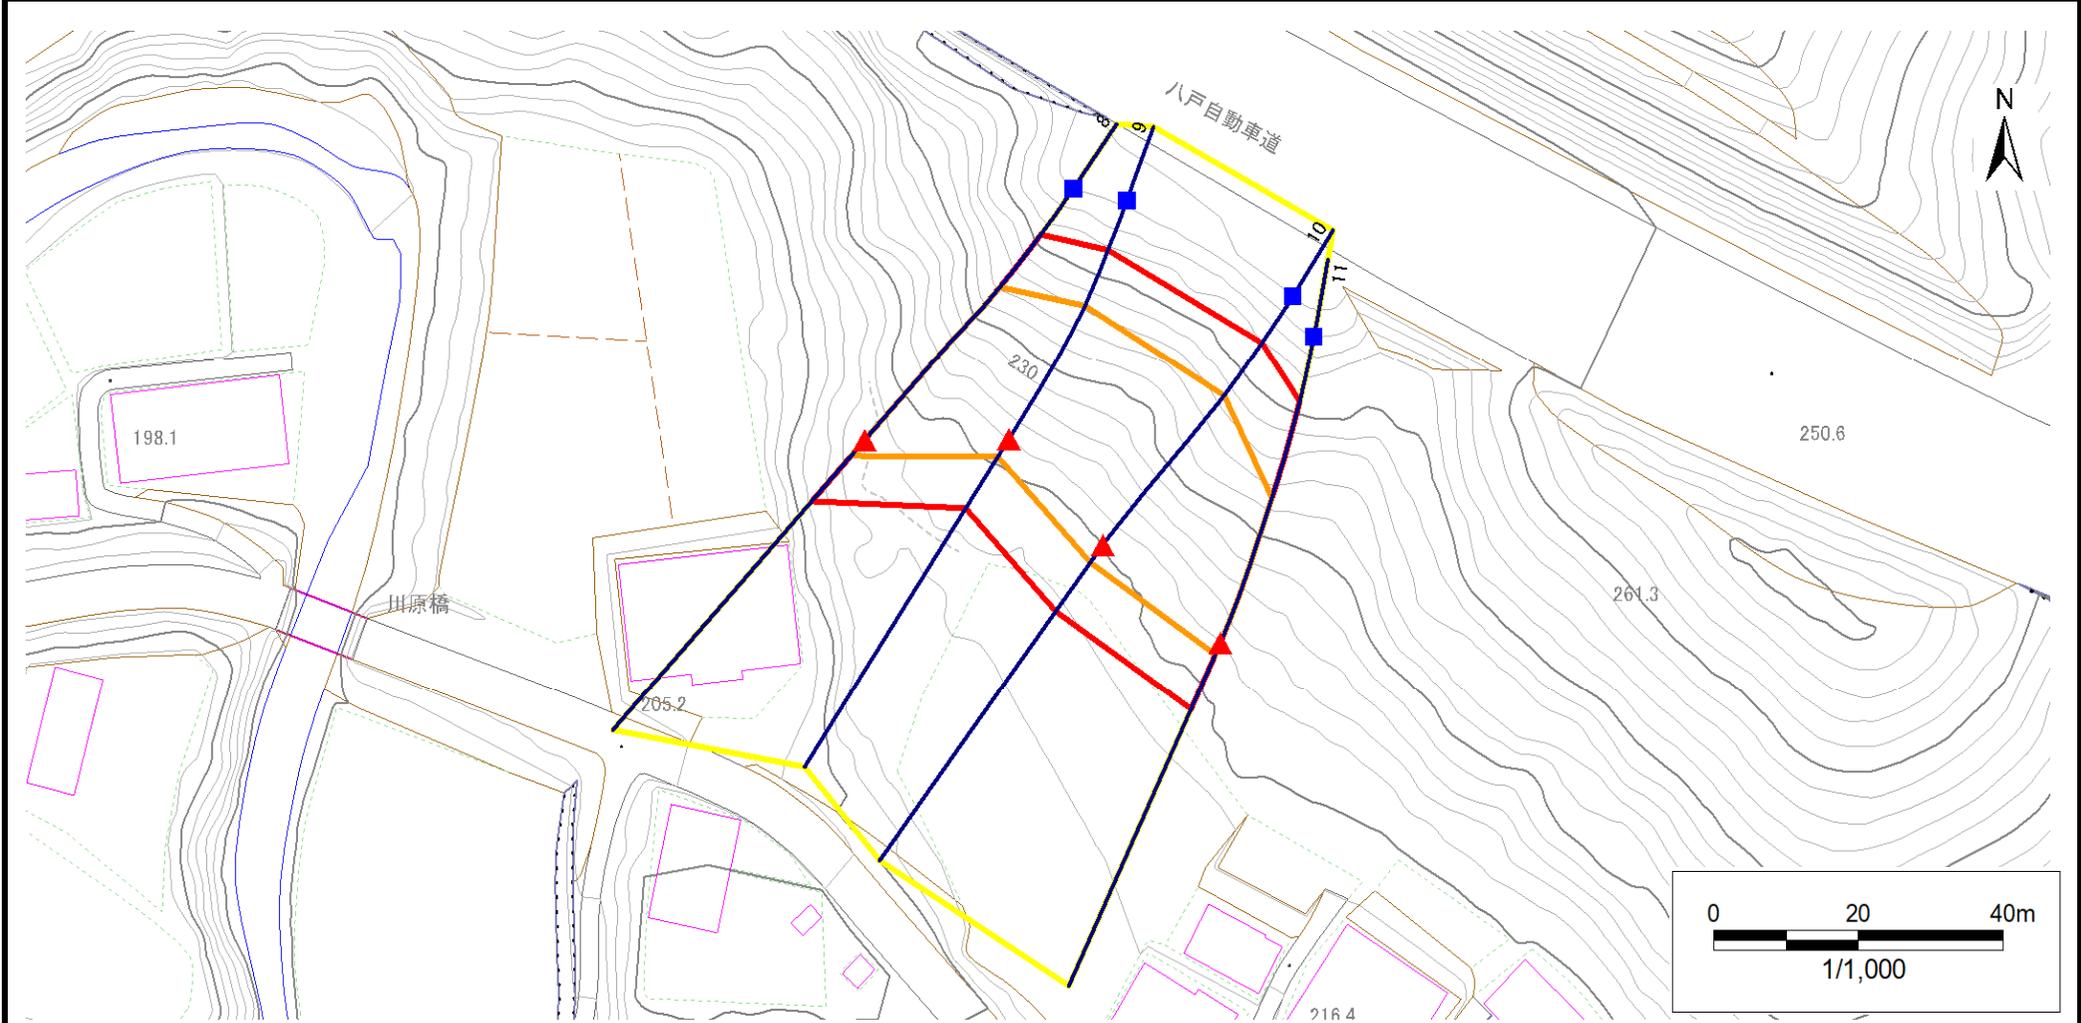

凡例	■ 上端	— 横断測線	■ 危害のおそれのある土地の区域	■ 土石等の移動による力が100kN/m ² を超える範囲
	▲ 下端		■ 著しい危害のおそれのある土地の区域	■ 土石等の堆積高が3mを超える範囲

急傾斜地の崩壊区域調書

様式3-2 建築物に作用すると想定される衝撃に関する事項(1/1)

調査年度 2024年度

急傾斜地の位置		箇所番号			箇所名		所在地									
		524AN5066-1			小木田		二戸郡一戸町楡山字小木田									
横断 測線 番号	急傾斜地の下端に隣接する土地								急傾斜地内							
	土石等の移動の高さと力の大きさ				土石等の堆積高さとの大きさ				土石等の移動の高さと力の大きさ				土石等の堆積高さとの大きさ			
	区分	高さ (m)	下端からの距離 (m)	力の大きさ (kN/m ²)	区分	下端からの水平 距離(m)	高さ (m)	力の大きさ (kN/m ²)	区分	高さ (m)	上端からの比高 (m)	力の大きさ (kN/m ²)	区分	上端からの比高 (m)	高さ (m)	力の大きさ (kN/m ²)
1	100kN/m ² を超える	1.00	0.00 ~ 3.70	159.97	3mを超える	0.00 ~ 1.88	4.08	20.64	100kN/m ² を超える	1.00	11.67 ~ 40.71	159.97	3mを超える	20.00 ~ 40.71	4.08	20.64
	それ以外	1.00	3.70 ~ 11.48	100.00	それ以外	1.88 ~ 11.48	3.00	15.16	それ以外	1.00	5.00 ~ 11.67	100.00	それ以外	5.00 ~ 20.00	3.00	15.16
2	100kN/m ² を超える	1.00	0.00 ~ 3.17	150.69	3mを超える	0.00 ~ 2.15	4.38	22.16	100kN/m ² を超える	1.00	13.84 ~ 42.66	150.69	3mを超える	20.00 ~ 42.66	4.38	22.16
	それ以外	1.00	3.17 ~ 10.96	100.00	それ以外	2.15 ~ 10.96	3.00	15.16	それ以外	1.00	5.00 ~ 13.84	100.00	それ以外	5.00 ~ 20.00	3.00	15.16
3	100kN/m ² を超える	1.00	0.00 ~ 2.95	146.79	3mを超える	0.00 ~ 1.06	3.72	18.81	100kN/m ² を超える	1.00	13.20 ~ 33.21	146.79	3mを超える	20.00 ~ 33.21	3.72	18.81
	それ以外	1.00	2.95 ~ 10.73	100.00	それ以外	1.06 ~ 10.73	3.00	15.16	それ以外	1.00	5.00 ~ 13.20	100.00	それ以外	5.00 ~ 20.00	3.00	15.16
4	100kN/m ² を超える	1.00	0.00 ~ 3.75	160.95	3mを超える	0.00 ~ 1.79	4.01	20.25	100kN/m ² を超える	1.00	11.30 ~ 40.00	160.95	3mを超える	25.00 ~ 40.00	4.01	20.25
	それ以外	1.00	3.75 ~ 11.54	100.00	それ以外	1.79 ~ 11.54	3.00	15.16	それ以外	1.00	5.00 ~ 11.30	100.00	それ以外	5.00 ~ 25.00	3.00	15.16
5	100kN/m ² を超える	1.00	0.00 ~ 3.60	158.31	3mを超える	0.00 ~ 1.36	3.67	18.53	100kN/m ² を超える	1.00	10.53 ~ 40.00	158.31	3mを超える	25.00 ~ 40.00	3.67	18.53
	それ以外	1.00	3.60 ~ 11.39	100.00	それ以外	1.36 ~ 11.39	3.00	15.16	それ以外	1.00	5.00 ~ 10.53	100.00	それ以外	5.00 ~ 25.00	3.00	15.16
6	100kN/m ² を超える	—	— ~ —	—	3mを超える	— ~ —	—	—	100kN/m ² を超える	—	— ~ —	—	3mを超える	— ~ —	—	—
	それ以外	1.00	0.00 ~ 7.53	96.23	それ以外	0.00 ~ 7.53	2.48	12.51	それ以外	1.00	5.00 ~ 11.27	96.23	それ以外	5.00 ~ 11.27	2.48	12.51
7	100kN/m ² を超える	—	— ~ —	—	3mを超える	— ~ —	—	—	100kN/m ² を超える	—	— ~ —	—	3mを超える	— ~ —	—	—
	それ以外	1.00	0.00 ~ 4.23	52.92	それ以外	0.00 ~ 4.23	2.01	10.15	それ以外	1.00	5.00 ~ 5.00	52.92	それ以外	5.00 ~ 5.00	2.01	10.15
8	100kN/m ² を超える	1.00	0.00 ~ 2.73	143.05	3mを超える	— ~ —	—	—	100kN/m ² を超える	1.00	10.87 ~ 28.95	143.05	3mを超える	— ~ —	—	—
	それ以外	1.00	2.73 ~ 10.51	100.00	それ以外	0.00 ~ 10.51	2.88	14.57	それ以外	1.00	5.00 ~ 10.87	100.00	それ以外	5.00 ~ 28.95	2.88	14.57
9	100kN/m ² を超える	1.00	0.00 ~ 2.72	142.88	3mを超える	— ~ —	—	—	100kN/m ² を超える	1.00	10.62 ~ 25.04	142.88	3mを超える	— ~ —	—	—
	それ以外	1.00	2.72 ~ 10.50	100.00	それ以外	0.00 ~ 10.50	2.96	14.97	それ以外	1.00	5.00 ~ 10.62	100.00	それ以外	5.00 ~ 25.04	2.96	14.97
10	100kN/m ² を超える	1.00	0.00 ~ 2.73	143.10	3mを超える	— ~ —	—	—	100kN/m ² を超える	1.00	10.81 ~ 28.00	143.10	3mを超える	— ~ —	—	—
	それ以外	1.00	2.73 ~ 10.52	100.00	それ以外	0.00 ~ 10.52	2.90	14.65	それ以外	1.00	5.00 ~ 10.81	100.00	それ以外	5.00 ~ 28.00	2.90	14.65
11	100kN/m ² を超える	1.00	0.00 ~ 1.57	123.98	3mを超える	— ~ —	—	—	100kN/m ² を超える	1.00	12.55 ~ 24.07	123.98	3mを超える	— ~ —	—	—
	それ以外	1.00	1.57 ~ 9.36	100.00	それ以外	0.00 ~ 9.36	2.40	12.12	それ以外	1.00	5.00 ~ 12.55	100.00	それ以外	5.00 ~ 24.07	2.40	12.12
	100kN/m ² を超える		~		3mを超える	~			100kN/m ² を超える		~		3mを超える	~		
	それ以外		~		それ以外	~			それ以外		~		それ以外	~		
	100kN/m ² を超える		~		3mを超える	~			100kN/m ² を超える		~		3mを超える	~		
	それ以外		~		それ以外	~			それ以外		~		それ以外	~		
	100kN/m ² を超える		~		3mを超える	~			100kN/m ² を超える		~		3mを超える	~		
	それ以外		~		それ以外	~			それ以外		~		それ以外	~		
	100kN/m ² を超える		~		3mを超える	~			100kN/m ² を超える		~		3mを超える	~		
	それ以外		~		それ以外	~			それ以外		~		それ以外	~		