



土砂災害防止に関する基礎調査(急傾斜地の崩壊)

表紙 概況、位置図

自然現象の種類	急傾斜地の崩壊
箇所番号	524BN5060
箇所名	下櫛山A
所在地	二戸郡一戸町櫛山字下櫛山
調査機関	岩手県県北広域振興局土木部 二戸土木センター

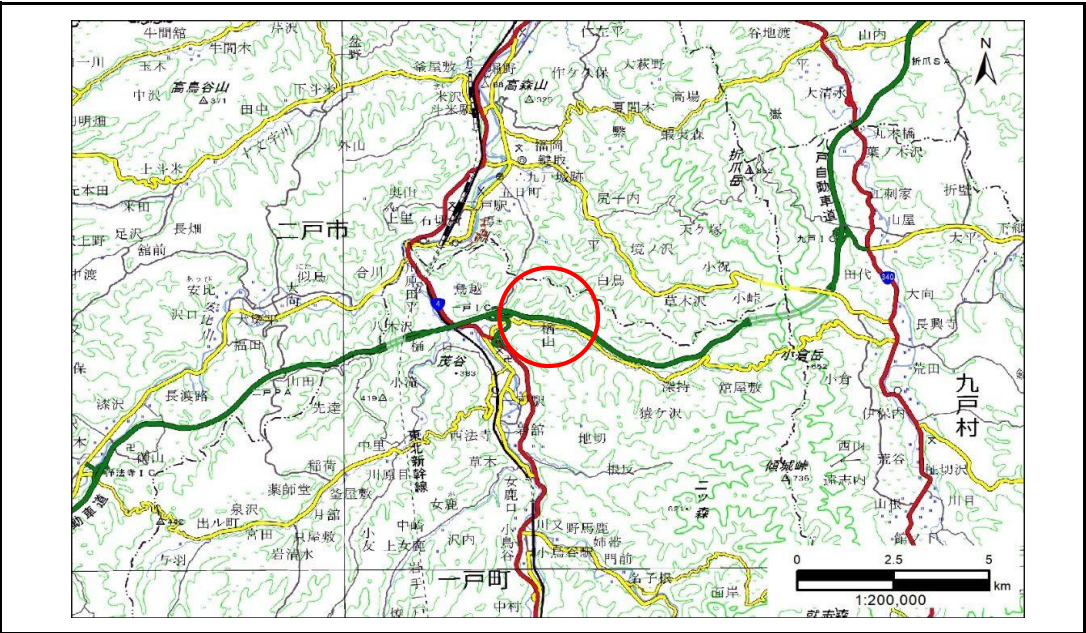

概況図(S=1:200,000)

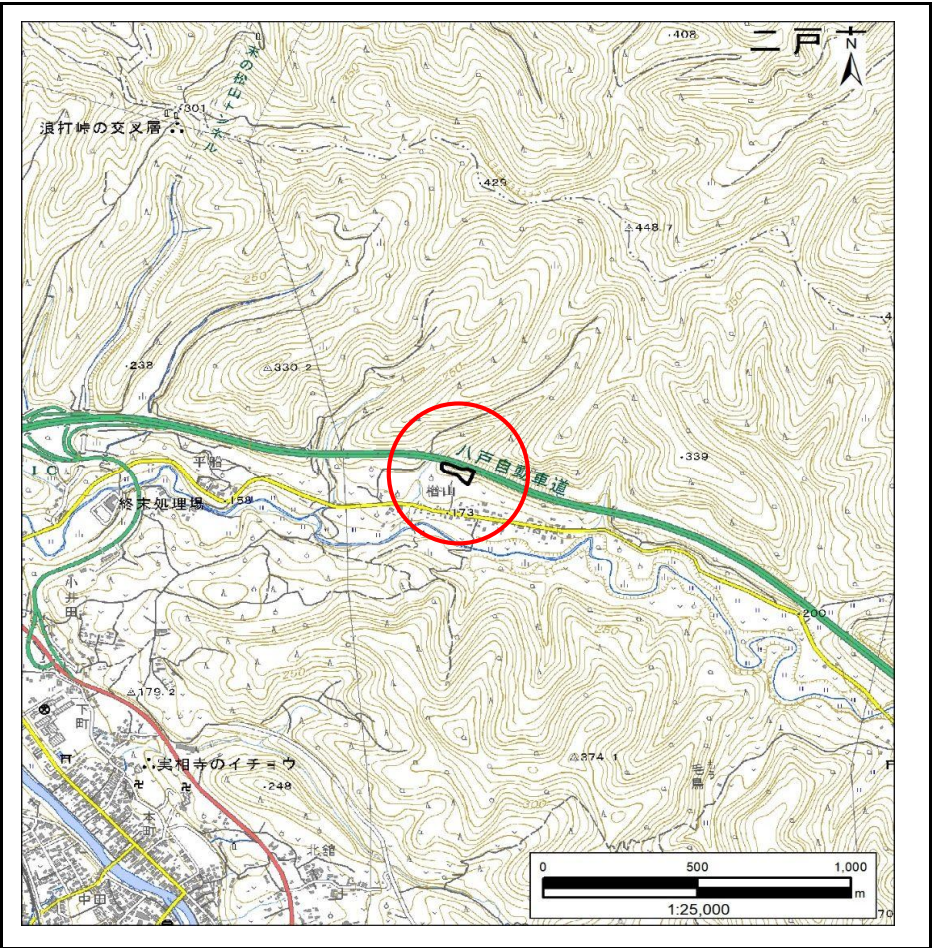

位置図(S=1:25,000)

急傾斜地の崩壊区域調査

様式3-1 危害のおそれのある土地、著しい危害のおそれのある土地の設定図

調査年度

2024年度

急傾斜地の位置

箇所番号


524BN5060

箇所名

下櫓山A

所在地

二戸郡一戸町櫓山字下櫓山

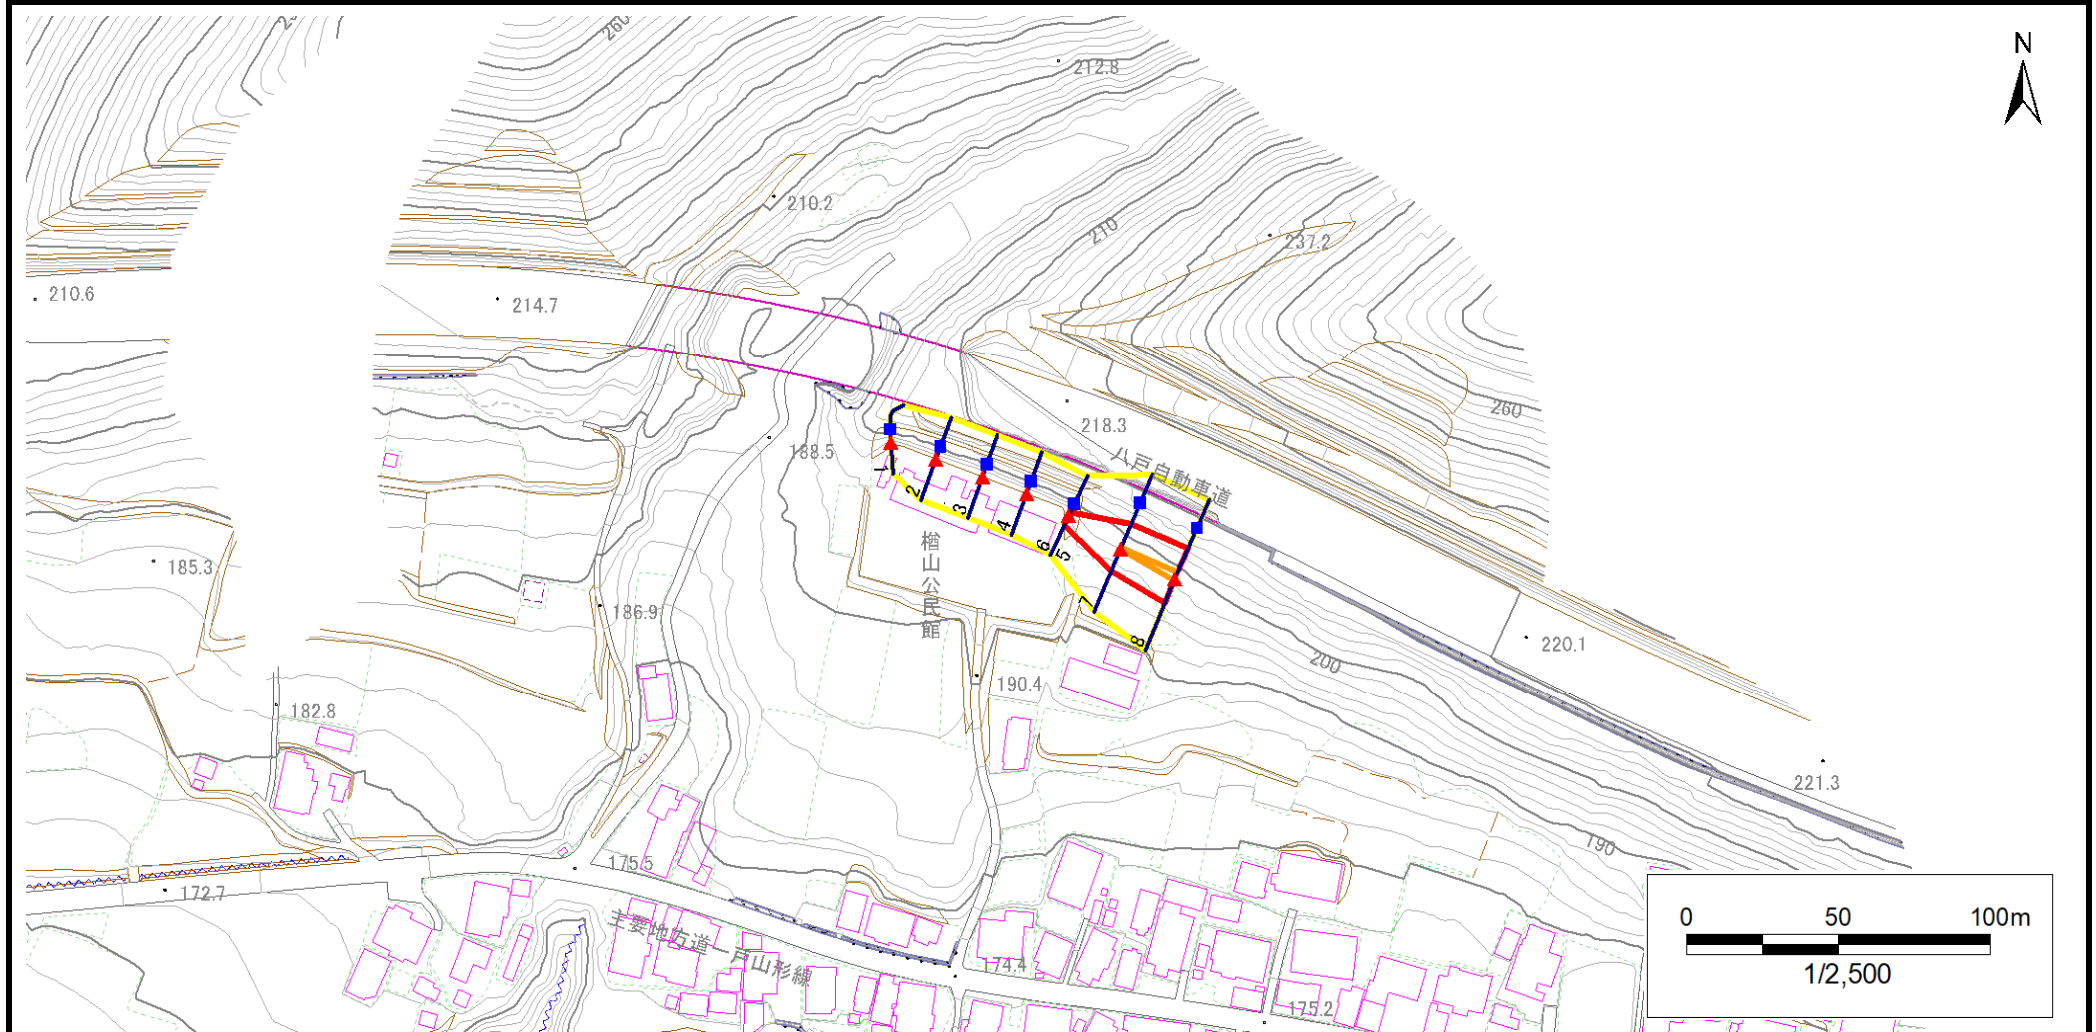

凡例

■ 上端
▲ 下端

— 横断測線

■ 危害のおそれのある土地の区域
■ 著しい危害のおそれのある土地の区域

■ 土石等の移動による力が100kN/m²を超える範囲
■ 土石等の堆積高が3mを超える範囲

急傾斜地の崩壊区域調書

様式3-1 危害のおそれのある土地、著しい危害のおそれのある土地の設定図

調査年度

2024年度

急傾斜地の位置

箇所番号


524BN5060

箇所名

下櫓山A

所在地

二戸郡一戸町櫓山字下櫓山

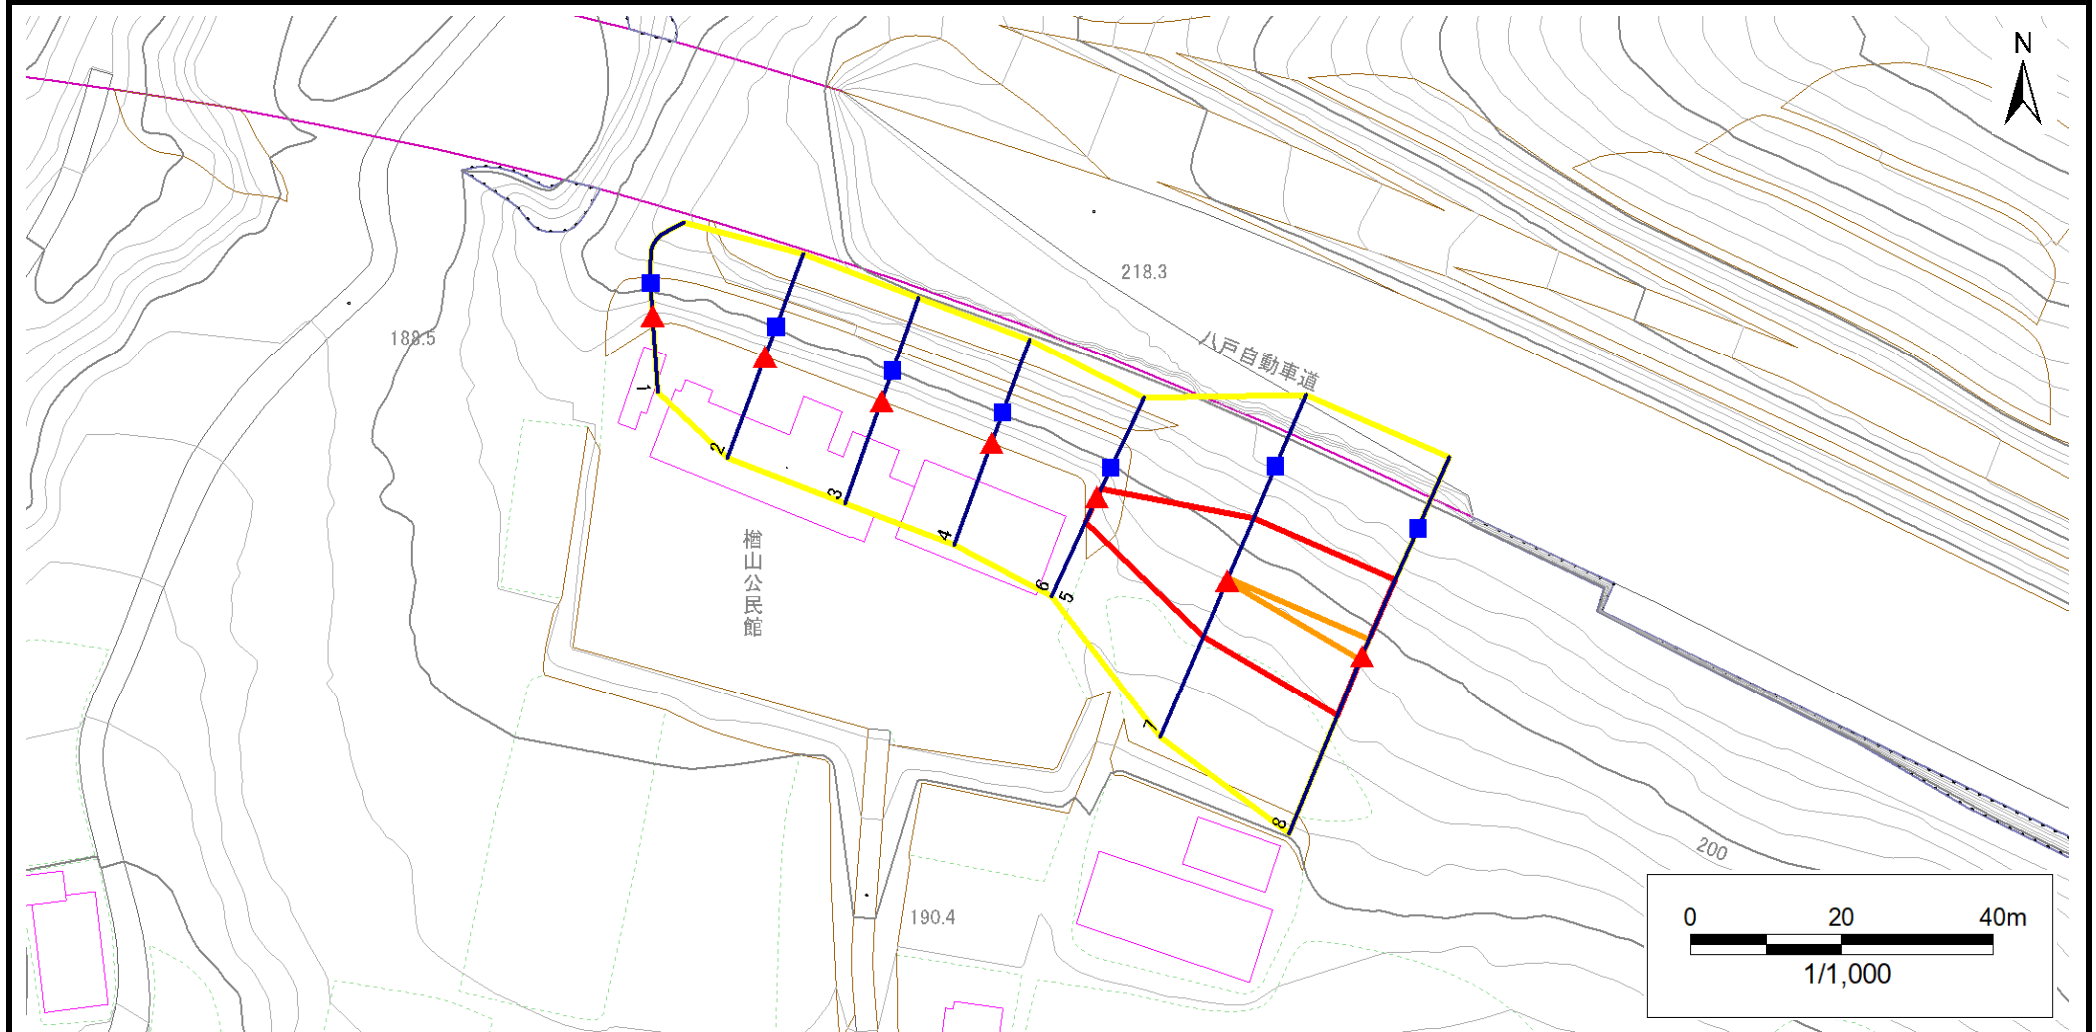

凡例

■ 上端
▲ 下端

— 横断測線

— 危害のおそれのある土地の区域
— 著しい危害のおそれのある土地の区域

— 土石等の移動による力が 100kN/m^2 を超える範囲
— 土石等の堆積高が 3m を超える範囲

— 土石等の移動による力が 100kN/m^2 を超える範囲
— 土石等の堆積高が 3m を超える範囲

— 土石等の移動による力が 100kN/m^2 を超える範囲
— 土石等の堆積高が 3m を超える範囲

急傾斜地の崩壊区域調書

様式3-2 建築物に作用すると想定される衝撃に関する事項(1/1)

調査年度	2024年度
------	--------

急傾斜地の位置		箇所番号			524BN5060				箇所名		下檜山A		所在地		二戸郡一戸町檜山字下檜山				
横断 測線 番号	急傾斜地の下端に隣接する土地									急傾斜地内									
	土石等の移動の高さと力の大きさ				土石等の堆積高さと力の大きさ				土石等の移動の高さと力の大きさ				土石等の堆積高さと力の大きさ						
	区 分	高さ (m)	下端からの距離 (m)	力の大きさ (kN/㎡)	区 分	下端からの水平 距離(m)	高さ (m)	力の大きさ (kN/㎡)	区 分	高さ (m)	上端からの比高 (m)	力の大きさ (kN/㎡)	区 分	上端からの比高 (m)	高さ (m)	力の大きさ (kN/㎡)			
1	100kN/㎡を超える	—	— ～ —	—	3mを超える	— ～ —	—	—	100kN/㎡を超える	—	— ～ —	—	3mを超える	— ～ —	—	—			
	それ以外	—	— ～ —	—	それ以外	— ～ —	—	—	それ以外	—	— ～ —	—	それ以外	— ～ —	—	—			
2	100kN/㎡を超える	—	— ～ —	—	3mを超える	— ～ —	—	—	100kN/㎡を超える	—	— ～ —	—	3mを超える	— ～ —	—	—			
	それ以外	—	— ～ —	—	それ以外	— ～ —	—	—	それ以外	—	— ～ —	—	それ以外	— ～ —	—	—			
3	100kN/㎡を超える	—	— ～ —	—	3mを超える	— ～ —	—	—	100kN/㎡を超える	—	— ～ —	—	3mを超える	— ～ —	—	—			
	それ以外	—	— ～ —	—	それ以外	— ～ —	—	—	それ以外	—	— ～ —	—	それ以外	— ～ —	—	—			
4	100kN/㎡を超える	—	— ～ —	—	3mを超える	— ～ —	—	—	100kN/㎡を超える	—	— ～ —	—	3mを超える	— ～ —	—	—			
	それ以外	—	— ～ —	—	それ以外	— ～ —	—	—	それ以外	—	— ～ —	—	それ以外	— ～ —	—	—			
5	100kN/㎡を超える	—	— ～ —	—	3mを超える	— ～ —	—	—	100kN/㎡を超える	—	— ～ —	—	3mを超える	— ～ —	—	—			
	それ以外	—	— ～ —	—	それ以外	— ～ —	—	—	それ以外	—	— ～ —	—	それ以外	— ～ —	—	—			
6	100kN/㎡を超える	—	— ～ —	—	3mを超える	— ～ —	—	—	100kN/㎡を超える	—	— ～ —	—	3mを超える	— ～ —	—	—			
	それ以外	1.00	0.00 ～ 3.52	44.50	それ以外	0.00 ～ 3.52	2.44	12.31	それ以外	1.00	5.00 ～ 7.00	44.50	それ以外	5.00 ～ 7.00	2.44	12.31			
7	100kN/㎡を超える	1.00	0.00 ～ 0.07	101.06	3mを超える	— ～ —	—	—	100kN/㎡を超える	1.00	10.79 ～ 11.00	101.06	3mを超える	— ～ —	—	—			
	それ以外	1.00	0.07 ～ 7.86	100.00	それ以外	0.00 ～ 7.86	2.08	10.52	それ以外	1.00	5.00 ～ 10.79	100.00	それ以外	5.00 ～ 11.00	2.08	10.52			
8	100kN/㎡を超える	1.00	0.00 ～ 0.53	107.79	3mを超える	— ～ —	—	—	100kN/㎡を超える	1.00	10.79 ～ 12.40	107.79	3mを超える	— ～ —	—	—			
	それ以外	1.00	0.53 ～ 8.31	100.00	それ以外	0.00 ～ 8.31	2.08	10.52	それ以外	1.00	5.00 ～ 10.79	100.00	それ以外	5.00 ～ 12.40	2.08	10.52			
	100kN/㎡を超える		～		3mを超える	～			100kN/㎡を超える		～		3mを超える	～					
	それ以外		～		それ以外	～			それ以外		～		それ以外	～					
	100kN/㎡を超える		～		3mを超える	～			100kN/㎡を超える		～		3mを超える	～					
	それ以外		～		それ以外	～			それ以外		～		それ以外	～					
