



土砂災害防止に関する基礎調査(土石流)

表紙 概況,位置図

自然現象の種類	土石流
溪流番号	BN184029
水系名	北上川
河川名	金流川
溪流名	田束
所在地	一関市花泉町花泉字田束
調査機関	岩手県南広域振興局土木部 一関土木センター

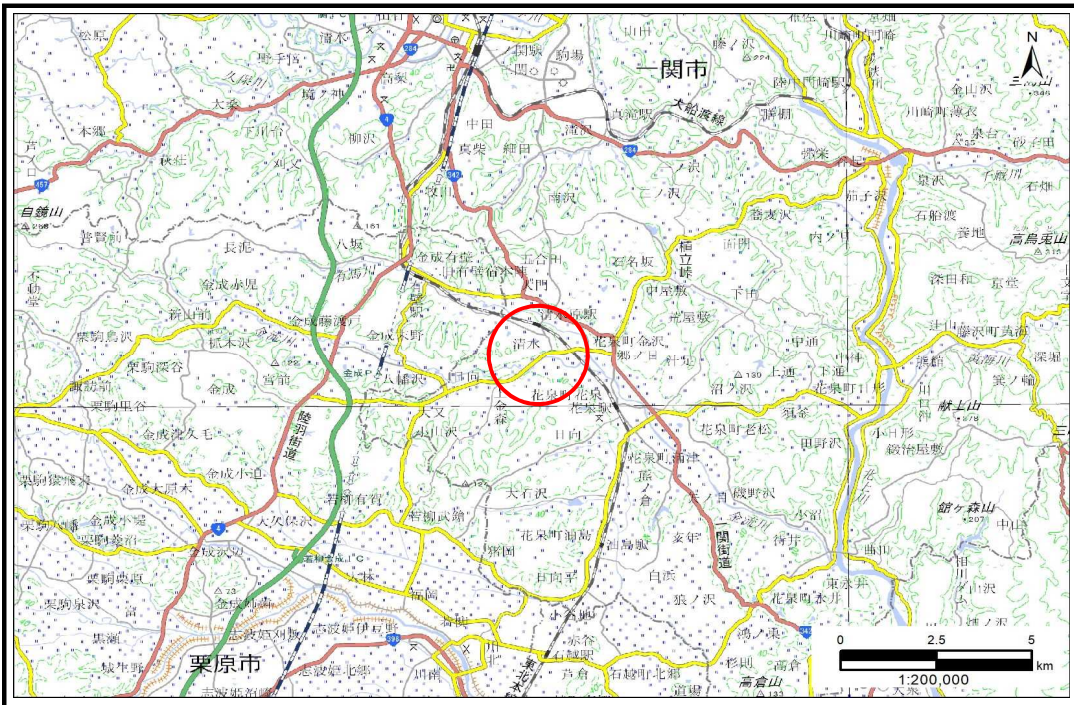

概況図(S=1:200,000)

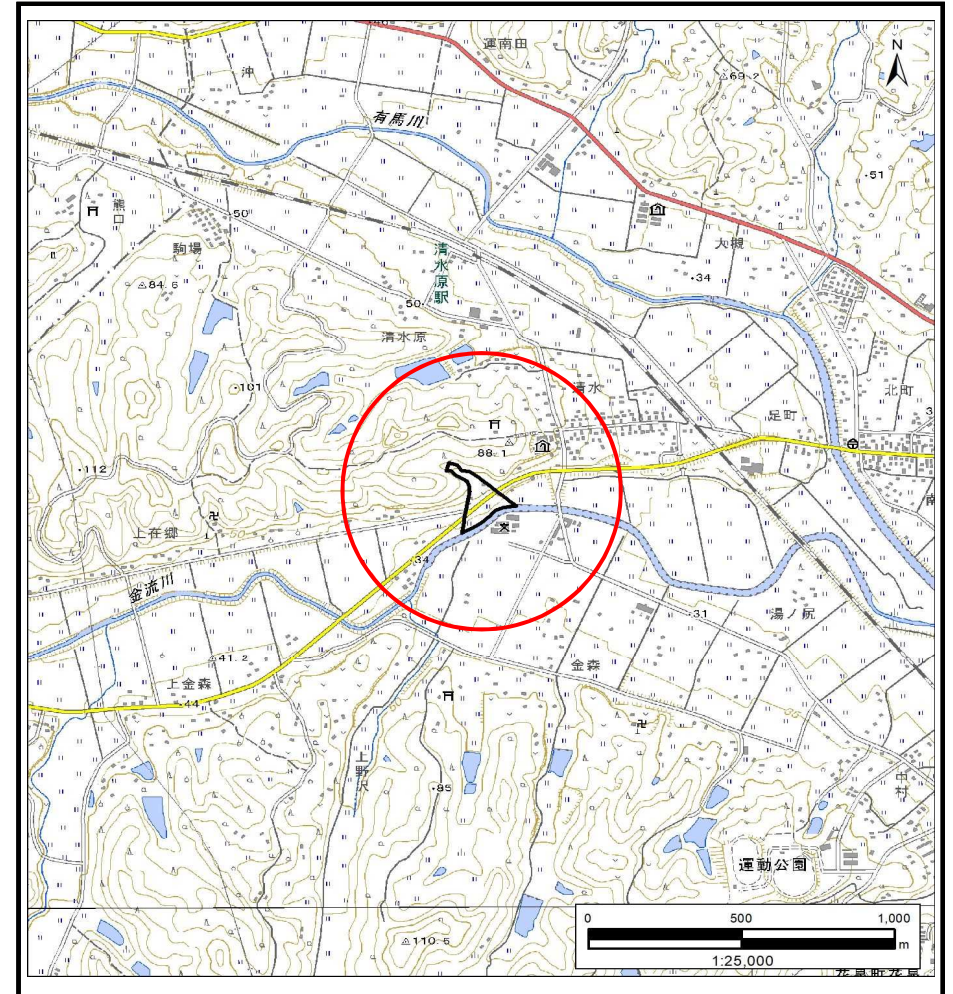

位置図(S=1:25,000)

国土地理院の電子地形図20000『一関、新庄』及び電子地形図25000『若柳、有壁』を掲載


岩手県

土石流区域調査

様式3-1 危害のおそれのある土地、著しい危害のおそれのある土地の設定図

調査年度	令和5年度
調査年度	令和5年度

渓流の位置	渓流番号	BN184029	渓流名	田東	所在地	一関市花泉町花泉字田東
-------	------	----------	-----	----	-----	-------------

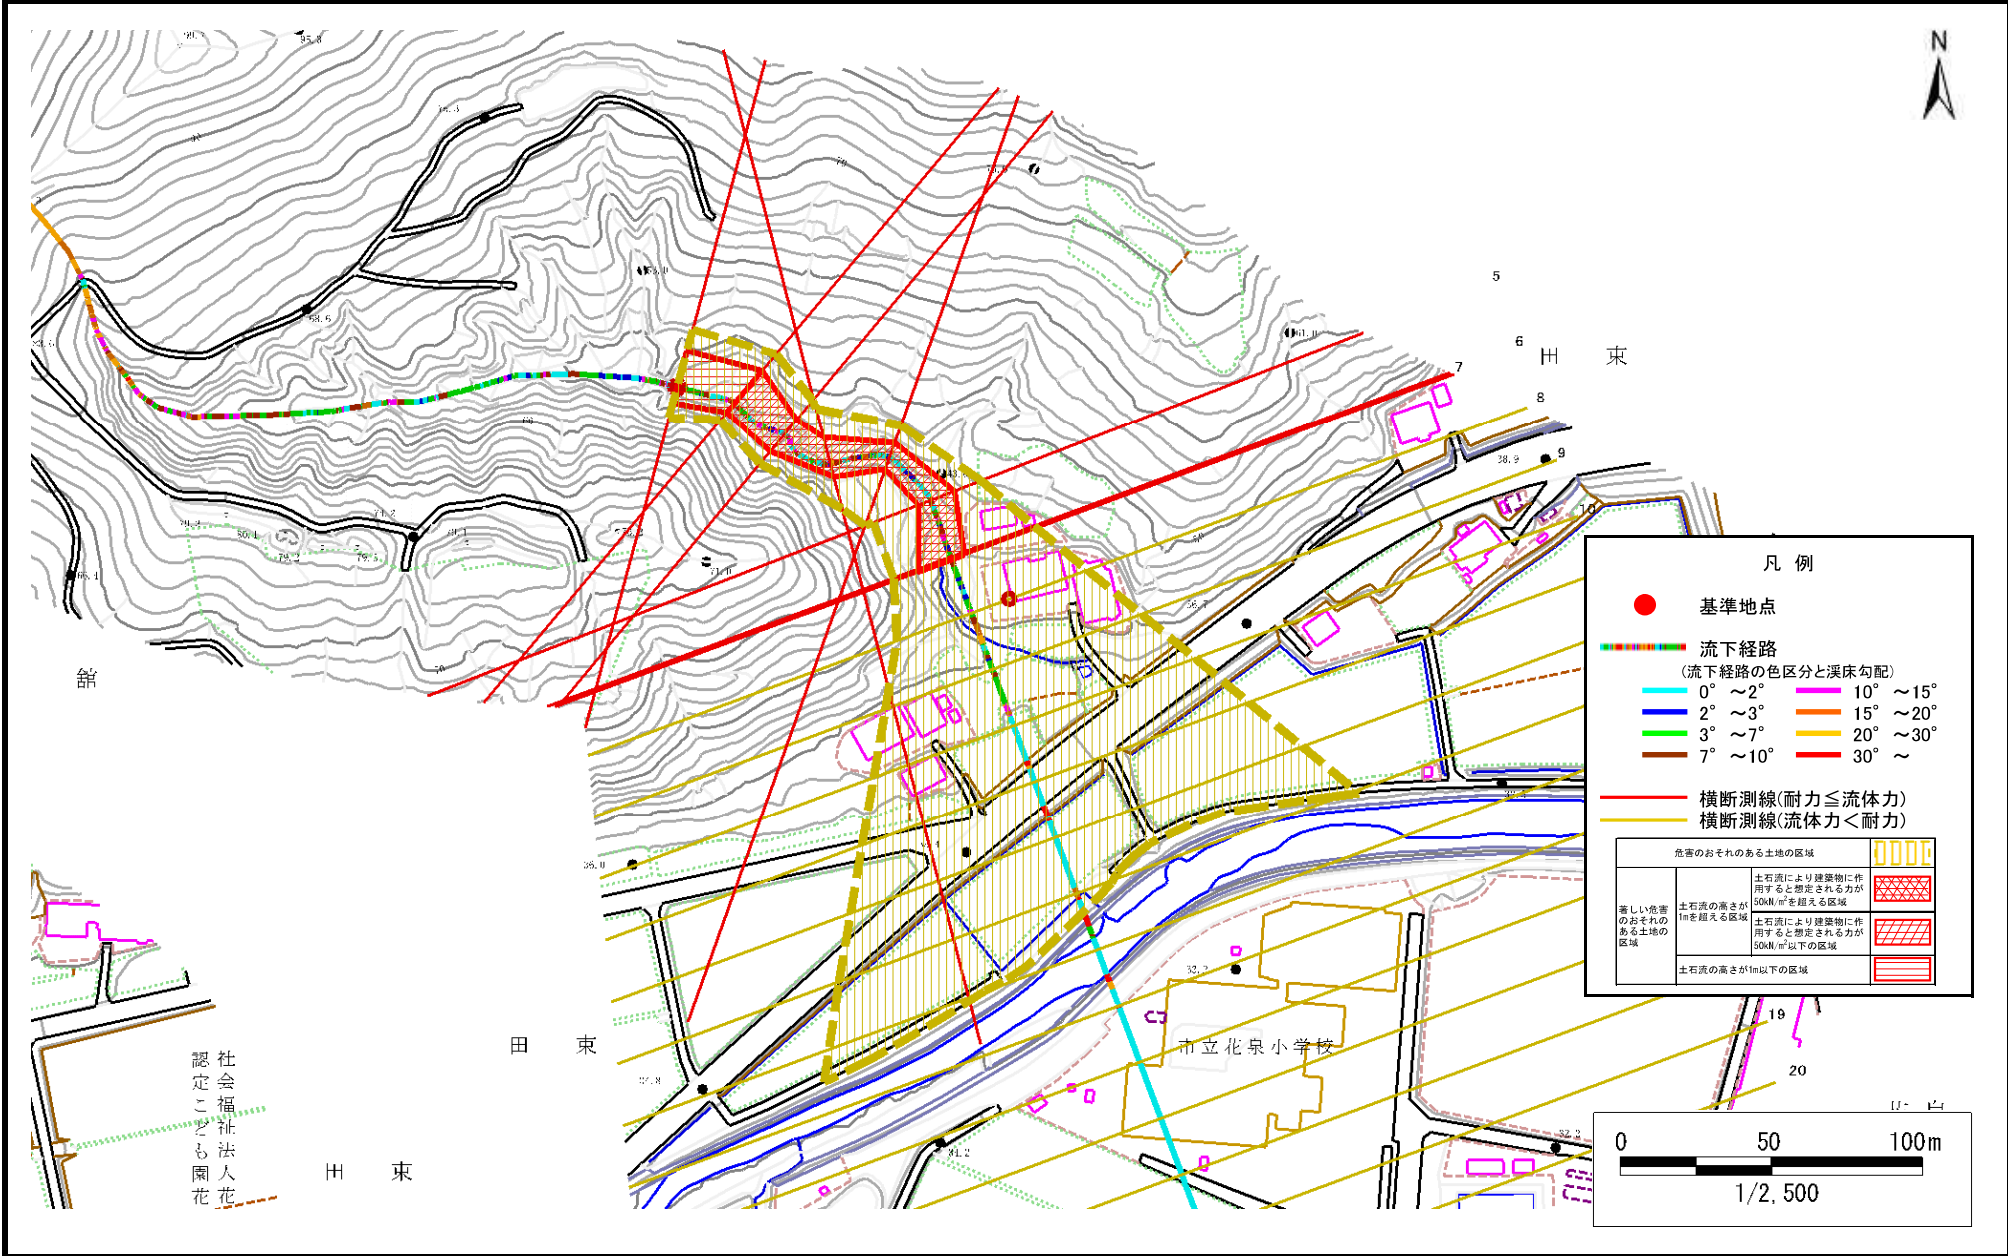

凡例

- 基準地点
- 流下経路
(流下経路の色区分と溪床勾配)

0° ~ 2°	10° ~ 15°
2° ~ 3°	15° ~ 20°
3° ~ 7°	20° ~ 30°
7° ~ 10°	30° ~
- 横断測線(耐力 ≤ 流体力)
- 横断測線(流体力 < 耐力)

危害のおそれのある土地の区域	
著しい危害のおそれのある土地の区域	土石流により建築物に作用すると想定される力が500kN/m ² を超える区域
	土石流により建築物に作用すると想定される力が500kN/m ² 以下の区域
	土石流の高さが1m以下の区域

社会福祉法人花泉町認定こども園花泉

土石流区域調査書

様式3-2 建築物に作用すると想定される衝撃に関する事項

調査年度 令和5年度

渓流の位置
渓流番号 *BN184029*
渓流名 *田束*
所在地 *一関市花泉町花泉字田束*

横断測線番号	土石流の高さh(m)	土石流の流体力Fd(kN/m ²)	建築物の耐力P2(kN/m ²)	横断測線番号	土石流の高さh(m)	土石流の流体力Fd(kN/m ²)	建築物の耐力P2(kN/m ²)
<i>No.0</i>	<i>0.93</i>	<i>16.14</i>	<i>8.05</i>				
<i>No.1</i>	<i>0.94</i>	<i>13.20</i>	<i>8.04</i>				
<i>No.2</i>	<i>1.12</i>	<i>14.94</i>	<i>7.00</i>				
<i>No.3</i>	<i>1.14</i>	<i>13.20</i>	<i>6.93</i>				
<i>No.4</i>	<i>1.43</i>	<i>17.20</i>	<i>5.90</i>				
<i>No.5</i>	<i>1.20</i>	<i>12.01</i>	<i>6.64</i>				
<i>No.6</i>	<i>1.08</i>	<i>8.63</i>	<i>7.20</i>				
<i>No.7</i>	<i>1.07</i>	<i>8.34</i>	<i>7.27</i>				
<i>No.8</i>	<i>0.82</i>	<i>5.46</i>	<i>8.99</i>				
<i>No.9</i>	<i>0.82</i>	<i>5.29</i>	<i>8.93</i>				
<i>No.10</i>	<i>0.81</i>	<i>5.50</i>	<i>9.08</i>				
<i>No.11</i>	<i>0.79</i>	<i>5.73</i>	<i>9.23</i>				
<i>No.12</i>	<i>0.79</i>	<i>5.74</i>	<i>9.24</i>				
<i>No.13</i>	<i>0.82</i>	<i>5.37</i>	<i>8.98</i>				
<i>No.14</i>	<i>0.75</i>	<i>6.40</i>	<i>9.67</i>				
<i>No.15</i>	<i>0.86</i>	<i>4.54</i>	<i>8.61</i>				
<i>No.16</i>	<i>0.88</i>	<i>4.26</i>	<i>8.47</i>				
<i>No.17</i>	<i>0.88</i>	<i>4.25</i>	<i>8.46</i>				
<i>No.18</i>	<i>0.90</i>	<i>4.01</i>	<i>8.33</i>				
<i>No.19</i>	<i>0.93</i>	<i>3.64</i>	<i>8.11</i>				
<i>No.20</i>	<i>1.09</i>	<i>2.44</i>	<i>7.18</i>				
<i>No.21</i>	<i>1.31</i>	<i>1.60</i>	<i>6.27</i>				
<i>No.22</i>	<i>2.20</i>	<i>0.56</i>	<i>4.71</i>				