土砂災害防止に関する基礎調査(急傾斜地の崩壊)

表紙　概況、位置図

自然現象の種類	急傾斜地の崩壊
箇所番号	483AN5348
箇所名	大平7号
所在地	下閉伊郡岩泉町安家字大平
調査機関	沿岸広域振興局土木部岩泉土木センター

位置図(S=1:200,000)

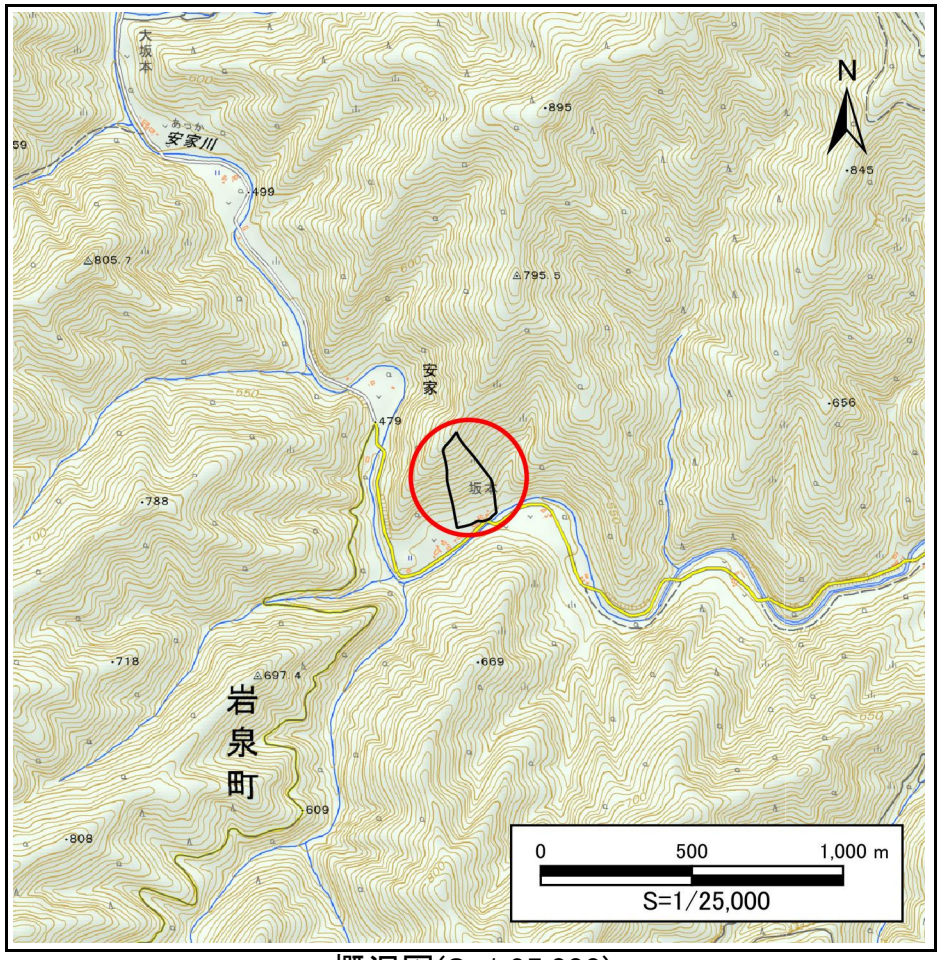

概況図(S=1:25,000)

国土地理院の電子地形図200000『八戸、盛岡』及び電子地形図25000『陸中五日市、安家』を掲載

岩手県

急傾斜地の崩壊区域調書

様式3－1　危害のおそれのある土地、著しい危害のおそれのある土地の設定図

調査年度	2024年度

急傾斜地の位置	箇所番号	483AN5348	箇所名	大平7号	所在地	下閉伊郡岩泉町安家字大平

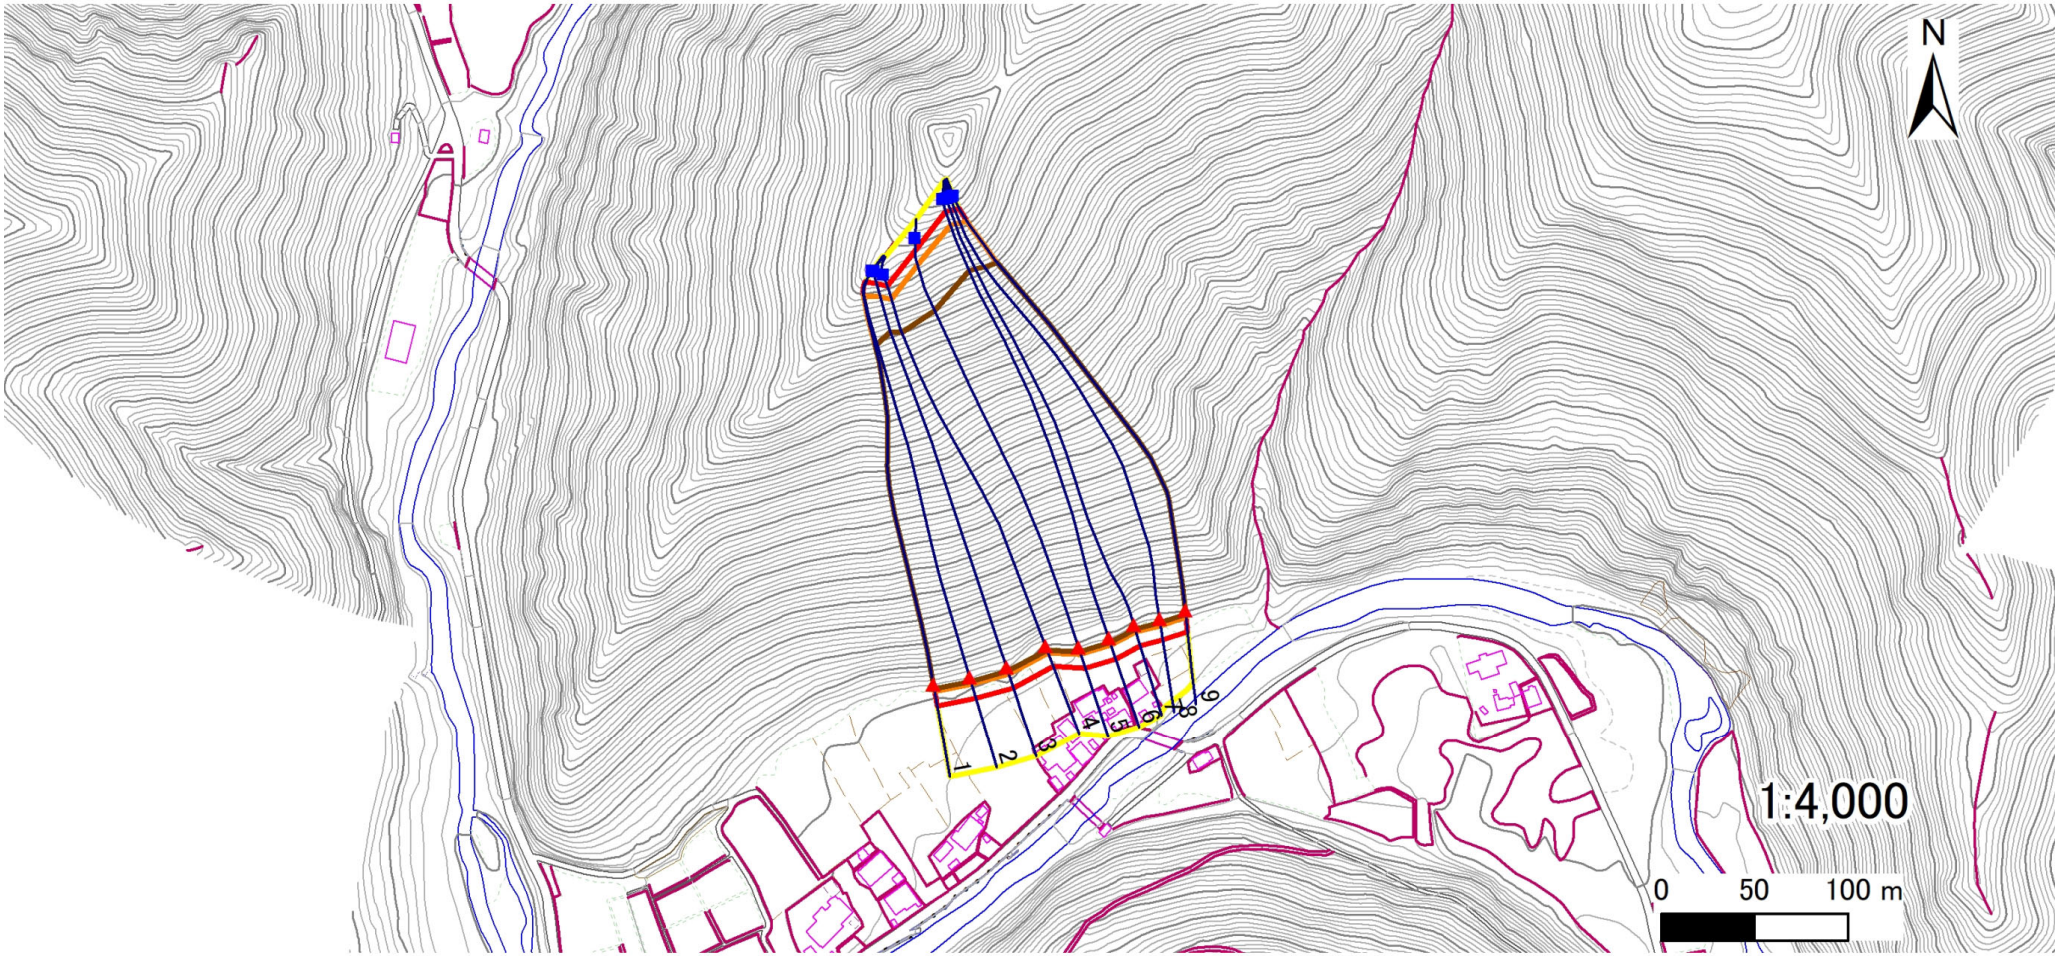

凡例

- ■ 上端
- ▲ 下端
- 横断測線
- 危害のおそれのある土地の区域
- 著しい危害のおそれのある土地の区域
- 土石等の移動による力が100kN/㎡を超える範囲
- 土石等の堆積高が3mを超える範囲

岩手県

急傾斜地の崩壊区域調書

様式３－２ 建築物に作用すると想定される衝撃に関する事項(1/1)

調査年度	2024年度

急傾斜地の位置	箇所番号	483AN5348	箇所名	大平7号	所在地	下閉伊郡岩泉町安家字大平

横断測線番号	急傾斜地の下端に隣接する土地								急傾斜地内							
	土石等の移動の高さと力の大きさ				土石等の堆積高さと力の大きさ				土石等の移動の高さと力の大きさ				土石等の堆積高さと力の大きさ			
	区 分	高さ(m)	下端からの距離(m)	力の大きさ(kN/㎡)	区 分	下端からの水平距離(m)	高さ(m)	力の大きさ(kN/㎡)	区 分	高さ(m)	上端からの比高(m)	力の大きさ(kN/㎡)	区 分	上端からの比高(m)	高さ(m)	力の大きさ(kN/㎡)
1	100kN/㎡を超える	1.00	0.00 ～ 3.65	159.03	3mを超える	0.00 ～ 2.13	3.96	21.18	100kN/㎡を超える	1.00	10.57 ～ 166.00	159.03	3mを超える	30.00 ～ 166.00	3.96	21.18
	それ以外	1.00	3.65 ～ 11.43	100.00	それ以外	2.13 ～ 11.43	3.00	16.05	それ以外	1.00	5.00 ～ 10.57	100.00	それ以外	5.00 ～ 30.00	3.00	16.05
2	100kN/㎡を超える	1.00	0.00 ～ 3.65	159.14	3mを超える	0.00 ～ 2.14	3.96	21.19	100kN/㎡を超える	1.00	10.57 ～ 166.00	159.14	3mを超える	30.00 ～ 166.00	3.96	21.19
	それ以外	1.00	3.65 ～ 11.44	100.00	それ以外	2.14 ～ 11.44	3.00	16.05	それ以外	1.00	5.00 ～ 10.57	100.00	それ以外	5.00 ～ 30.00	3.00	16.05
3	100kN/㎡を超える	1.00	0.00 ～ 3.70	160.03	3mを超える	0.00 ～ 2.17	3.98	21.30	100kN/㎡を超える	1.00	10.55 ～ 166.00	160.03	3mを超える	25.00 ～ 166.00	3.98	21.30
	それ以外	1.00	3.70 ～ 11.49	100.00	それ以外	2.17 ～ 11.49	3.00	16.05	それ以外	1.00	5.00 ～ 10.55	100.00	それ以外	5.00 ～ 25.00	3.00	16.05
4	100kN/㎡を超える	1.00	0.00 ～ 3.81	161.91	3mを超える	0.00 ～ 2.23	4.03	21.55	100kN/㎡を超える	1.00	10.53 ～ 166.00	161.91	3mを超える	25.00 ～ 166.00	4.03	21.55
	それ以外	1.00	3.81 ～ 11.59	100.00	それ以外	2.23 ～ 11.59	3.00	16.05	それ以外	1.00	5.00 ～ 10.53	100.00	それ以外	5.00 ～ 25.00	3.00	16.05
5	100kN/㎡を超える	1.00	0.00 ～ 3.66	159.22	3mを超える	0.00 ～ 2.14	3.96	21.20	100kN/㎡を超える	1.00	10.57 ～ 174.00	159.22	3mを超える	30.00 ～ 174.00	3.96	21.20
	それ以外	1.00	3.66 ～ 11.44	100.00	それ以外	2.14 ～ 11.44	3.00	16.05	それ以外	1.00	5.00 ～ 10.57	100.00	それ以外	5.00 ～ 30.00	3.00	16.05
6	100kN/㎡を超える	1.00	0.00 ～ 3.63	158.78	3mを超える	0.00 ～ 2.13	3.95	21.15	100kN/㎡を超える	1.00	10.58 ～ 184.01	158.78	3mを超える	30.00 ～ 184.01	3.95	21.15
	それ以外	1.00	3.63 ～ 11.42	100.00	それ以外	2.13 ～ 11.42	3.00	16.05	それ以外	1.00	5.00 ～ 10.58	100.00	それ以外	5.00 ～ 30.00	3.00	16.05
7	100kN/㎡を超える	1.00	0.00 ～ 3.66	159.33	3mを超える	0.00 ～ 2.14	3.96	21.22	100kN/㎡を超える	1.00	10.57 ～ 184.00	159.33	3mを超える	30.00 ～ 184.00	3.96	21.22
	それ以外	1.00	3.66 ～ 11.45	100.00	それ以外	2.14 ～ 11.45	3.00	16.05	それ以外	1.00	5.00 ～ 10.57	100.00	それ以外	5.00 ～ 30.00	3.00	16.05
8	100kN/㎡を超える	1.00	0.00 ～ 3.55	157.33	3mを超える	0.00 ～ 2.08	3.92	20.99	100kN/㎡を超える	1.00	10.62 ～ 183.80	157.33	3mを超える	30.00 ～ 183.80	3.92	20.99
	それ以外	1.00	3.55 ～ 11.34	100.00	それ以外	2.08 ～ 11.34	3.00	16.05	それ以外	1.00	5.00 ～ 10.62	100.00	それ以外	5.00 ～ 30.00	3.00	16.05
9	100kN/㎡を超える	1.00	0.00 ～ 3.42	155.05	3mを超える	0.00 ～ 2.02	3.88	20.76	100kN/㎡を超える	1.00	10.71 ～ 181.85	155.05	3mを超える	30.00 ～ 181.85	3.88	20.76
	それ以外	1.00	3.42 ～ 11.21	100.00	それ以外	2.02 ～ 11.21	3.00	16.05	それ以外	1.00	5.00 ～ 10.71	100.00	それ以外	5.00 ～ 30.00	3.00	16.05
	100kN/㎡を超える		～		3mを超える	～			100kN/㎡を超える		～		3mを超える	～		
	それ以外		～		それ以外	～			それ以外		～		それ以外	～		
	100kN/㎡を超える		～		3mを超える	～			100kN/㎡を超える		～		3mを超える	～		
	それ以外		～		それ以外	～			それ以外		～		それ以外	～		
岩手県