


土砂災害防止に関する基礎調査(急傾斜地の崩壊)

表紙 概況、位置図

自然現象の種類	急傾斜地の崩壊
箇所番号	483AN5362
箇所名	大平9号
所在地	下閉伊郡岩泉町安家字大平
調査機関	沿岸広域振興局土木部岩泉土木センター



位置図(S=1:200,000)

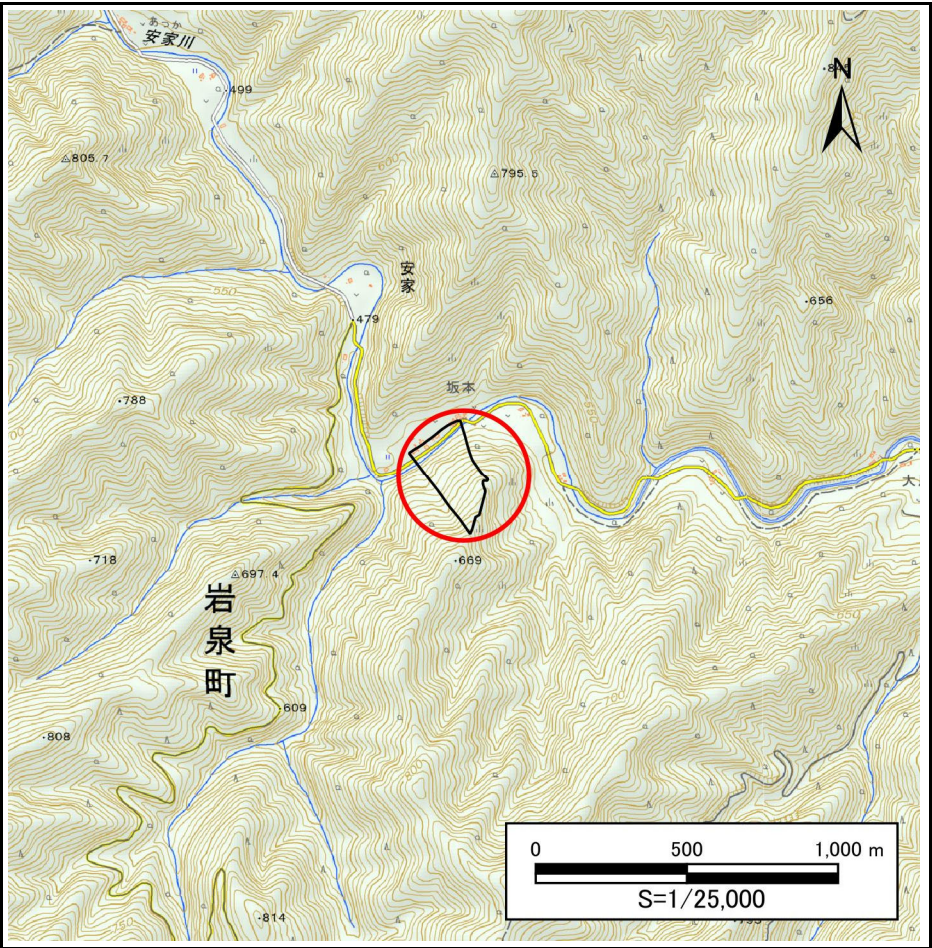

概況図(S=1:25,000)

急傾斜地の崩壊区域調書

様式3-1 危害のおそれのある土地、著しい危害のおそれのある土地の設定図

調査年度

2024年度

急傾斜地の位置

箇所番号


483AN5362

箇所名

大平9号

所在地

下閉伊郡岩泉町安家字大平

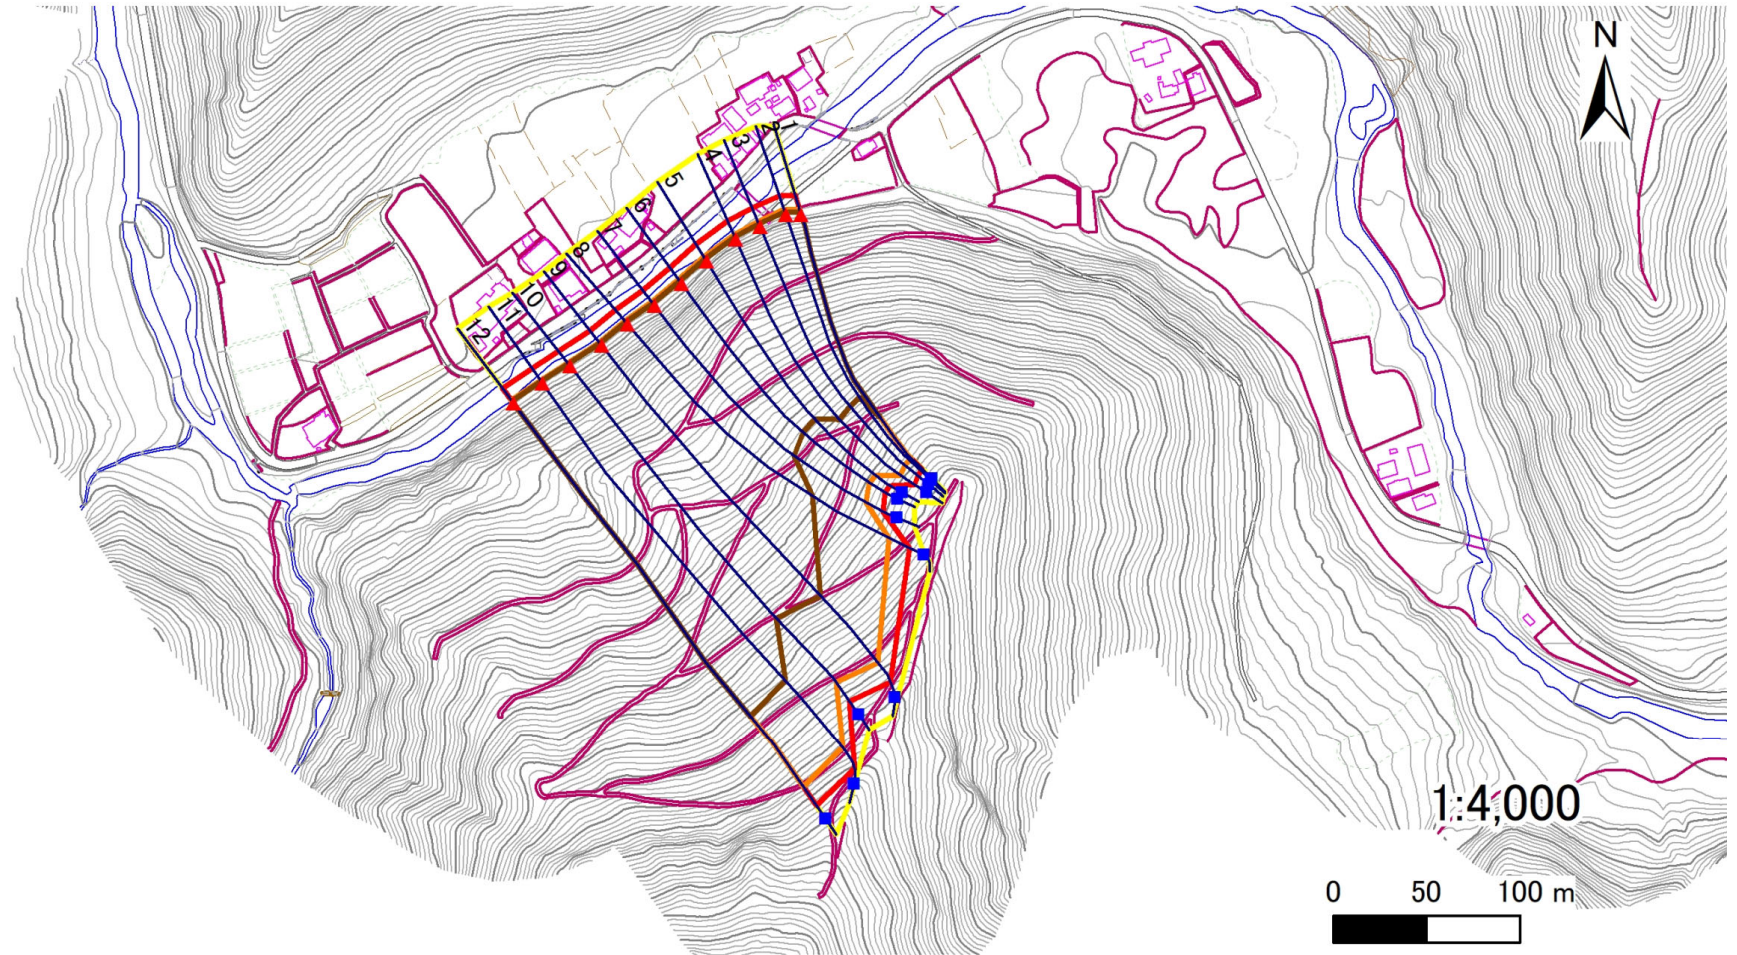

凡例

■ 上端
▲ 下端

— 横断測線

黄色の枠 危害のおそれのある土地の区域
赤色の枠 著しい危害のおそれのある土地の区域

黄色の枠 土石等の移動による力が100kN/m²を超える範囲
赤色の枠 土石等の堆積高が3mを超える範囲

急傾斜地の崩壊区域調書

様式3-2 建築物に作用すると想定される衝撃に関する事項(1/1)

調査年度	2024年度
------	--------

急傾斜地の位置		箇所番号		483AN5362		箇所名		大平9号		所在地		下関伊郡岩泉町安家字大平				
横断 測線 番号	急傾斜地の下端に隣接する土地								急傾斜地内							
	土石等の移動の高さと力の大きさ				土石等の堆積高さと力の大きさ				土石等の移動の高さと力の大きさ				土石等の堆積高さと力の大きさ			
	区 分	高さ (m)	下端からの距離 (m)	力の大きさ (kN/㎡)	区 分	下端からの水平 距離(m)	高さ (m)	力の大きさ (kN/㎡)	区 分	高さ (m)	上端からの比高 (m)	力の大きさ (kN/㎡)	区 分	上端からの比高 (m)	高さ (m)	力の大きさ (kN/㎡)
1	100kN/㎡を超える	1.00	0.00 ～ 3.35	153.73	3mを超える	0.00 ～ 1.98	3.86	20.63	100kN/㎡を超える	1.00	10.77 ～ 110.40	153.73	3mを超える	30.00 ～ 110.40	3.86	20.63
	それ以外	1.00	3.35 ～ 11.13	100.00	それ以外	1.98 ～ 11.13	3.00	16.05	それ以外	1.00	5.00 ～ 10.77	100.00	それ以外	5.00 ～ 30.00	3.00	16.05
2	100kN/㎡を超える	1.00	0.00 ～ 3.29	152.72	3mを超える	0.00 ～ 1.96	3.84	20.54	100kN/㎡を超える	1.00	10.82 ～ 112.00	152.72	3mを超える	40.00 ～ 112.00	3.84	20.54
	それ以外	1.00	3.29 ～ 11.07	100.00	それ以外	1.96 ～ 11.07	3.00	16.05	それ以外	1.00	5.00 ～ 10.82	100.00	それ以外	5.00 ～ 40.00	3.00	16.05
3	100kN/㎡を超える	1.00	0.00 ～ 3.20	151.10	3mを超える	0.00 ～ 1.91	3.81	20.40	100kN/㎡を超える	1.00	10.90 ～ 112.13	151.10	3mを超える	40.00 ～ 112.13	3.81	20.40
	それ以外	1.00	3.20 ～ 10.98	100.00	それ以外	1.91 ～ 10.98	3.00	16.05	それ以外	1.00	5.00 ～ 10.90	100.00	それ以外	5.00 ～ 40.00	3.00	16.05
4	100kN/㎡を超える	1.00	0.00 ～ 3.04	148.33	3mを超える	0.00 ～ 1.85	3.77	20.17	100kN/㎡を超える	1.00	11.08 ～ 112.81	148.33	3mを超える	40.00 ～ 112.81	3.77	20.17
	それ以外	1.00	3.04 ～ 10.82	100.00	それ以外	1.85 ～ 10.82	3.00	16.05	それ以外	1.00	5.00 ～ 11.08	100.00	それ以外	5.00 ～ 40.00	3.00	16.05
5	100kN/㎡を超える	1.00	0.00 ～ 2.99	147.57	3mを超える	0.00 ～ 1.83	3.76	20.11	100kN/㎡を超える	1.00	11.13 ～ 106.39	147.57	3mを超える	40.00 ～ 106.39	3.76	20.11
	それ以外	1.00	2.99 ～ 10.78	100.00	それ以外	1.83 ～ 10.78	3.00	16.05	それ以外	1.00	5.00 ～ 11.13	100.00	それ以外	5.00 ～ 40.00	3.00	16.05
6	100kN/㎡を超える	1.00	0.00 ～ 2.92	146.28	3mを超える	0.00 ～ 1.80	3.74	20.01	100kN/㎡を超える	1.00	11.22 ～ 106.00	146.28	3mを超える	40.00 ～ 106.00	3.74	20.01
	それ以外	1.00	2.92 ～ 10.70	100.00	それ以外	1.80 ～ 10.70	3.00	16.05	それ以外	1.00	5.00 ～ 11.22	100.00	それ以外	5.00 ～ 40.00	3.00	16.05
7	100kN/㎡を超える	1.00	0.00 ～ 2.65	141.78	3mを超える	0.00 ～ 1.69	3.68	19.69	100kN/㎡を超える	1.00	11.60 ～ 108.00	141.78	3mを超える	40.00 ～ 108.00	3.68	19.69
	それ以外	1.00	2.65 ～ 10.44	100.00	それ以外	1.69 ～ 10.44	3.00	16.05	それ以外	1.00	5.00 ～ 11.60	100.00	それ以外	5.00 ～ 40.00	3.00	16.05
8	100kN/㎡を超える	1.00	0.00 ～ 2.29	135.69	3mを超える	0.00 ～ 1.56	3.61	19.30	100kN/㎡を超える	1.00	12.24 ～ 120.00	135.69	3mを超える	40.00 ～ 120.00	3.61	19.30
	それ以外	1.00	2.29 ～ 10.08	100.00	それ以外	1.56 ～ 10.08	3.00	16.05	それ以外	1.00	5.00 ～ 12.24	100.00	それ以外	5.00 ～ 40.00	3.00	16.05
9	100kN/㎡を超える	1.00	0.00 ～ 2.22	134.51	3mを超える	0.00 ～ 1.53	3.59	19.23	100kN/㎡を超える	1.00	12.39 ～ 144.00	134.51	3mを超える	40.00 ～ 144.00	3.59	19.23
	それ以外	1.00	2.22 ～ 10.00	100.00	それ以外	1.53 ～ 10.00	3.00	16.05	それ以外	1.00	5.00 ～ 12.39	100.00	それ以外	5.00 ～ 40.00	3.00	16.05
10	100kN/㎡を超える	1.00	0.00 ～ 2.28	135.53	3mを超える	0.00 ～ 1.55	3.60	19.29	100kN/㎡を超える	1.00	12.26 ～ 142.64	135.53	3mを超える	40.00 ～ 142.64	3.60	19.29
	それ以外	1.00	2.28 ～ 10.07	100.00	それ以外	1.55 ～ 10.07	3.00	16.05	それ以外	1.00	5.00 ～ 12.26	100.00	それ以外	5.00 ～ 40.00	3.00	16.05
11	100kN/㎡を超える	1.00	0.00 ～ 2.15	133.36	3mを超える	0.00 ～ 1.51	3.58	19.16	100kN/㎡を超える	1.00	12.54 ～ 159.10	133.36	3mを超える	40.00 ～ 159.10	3.58	19.16
	それ以外	1.00	2.15 ～ 9.93	100.00	それ以外	1.51 ～ 9.93	3.00	16.05	それ以外	1.00	5.00 ～ 12.54	100.00	それ以外	5.00 ～ 40.00	3.00	16.05
12	100kN/㎡を超える	1.00	0.00 ～ 2.29	135.74	3mを超える	0.00 ～ 1.56	3.61	19.30	100kN/㎡を超える	1.00	12.24 ～ 164.00	135.74	3mを超える	40.00 ～ 164.00	3.61	19.30
	それ以外	1.00	2.29 ～ 10.08	100.00	それ以外	1.56 ～ 10.08	3.00	16.05	それ以外	1.00	5.00 ～ 12.24	100.00	それ以外	5.00 ～ 40.00	3.00	16.05
	100kN/㎡を超える		～		3mを超える	～			100kN/㎡を超える		～		3mを超える	～		
	それ以外		～		それ以外	～			それ以外		～		それ以外	～		
	100kN/㎡を超える		～		3mを超える	～			100kN/㎡を超える		～		3mを超える	～		
	それ以外		～		それ以外	～			それ以外		～		それ以外	～		
	100kN/㎡を超える		～		3mを超える	～			100kN/㎡を超える		～		3mを超える	～		
	それ以外		～		それ以外	～			それ以外		～		それ以外	～		