



# 土砂災害防止に関する基礎調査(急傾斜地の崩壊)

表紙 概況、位置図

自然現象の種類	急傾斜地の崩壊
箇所番号	483BN5126
箇所名	配羅
所在地	下閉伊郡岩泉町岩泉字小屋敷
調査機関	岩手県沿岸広域振興局岩泉土木センター

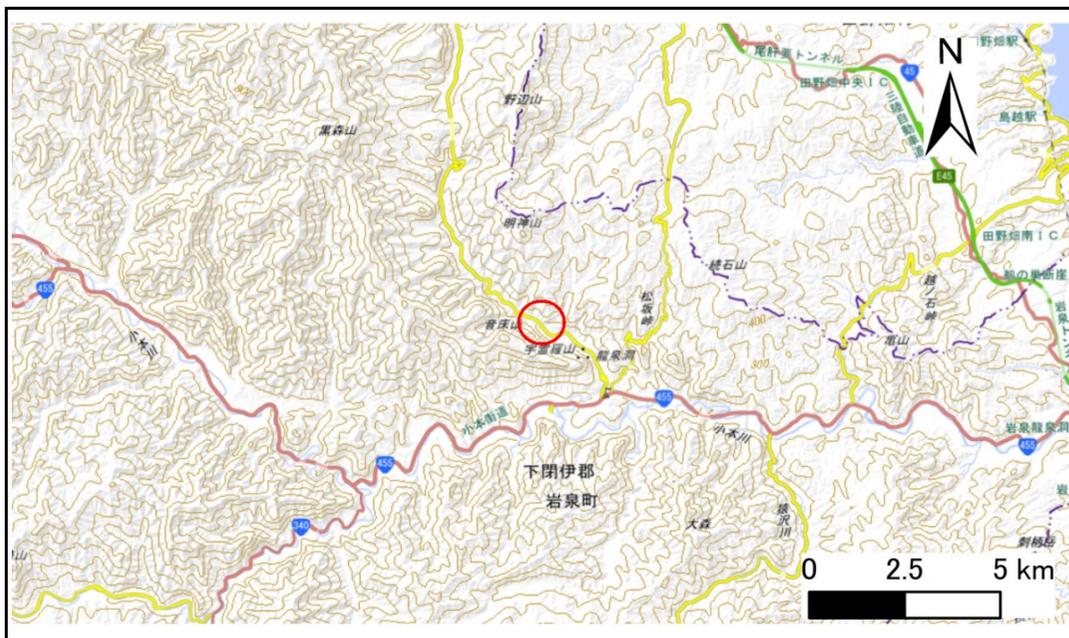

概況図(S=1:200,000)

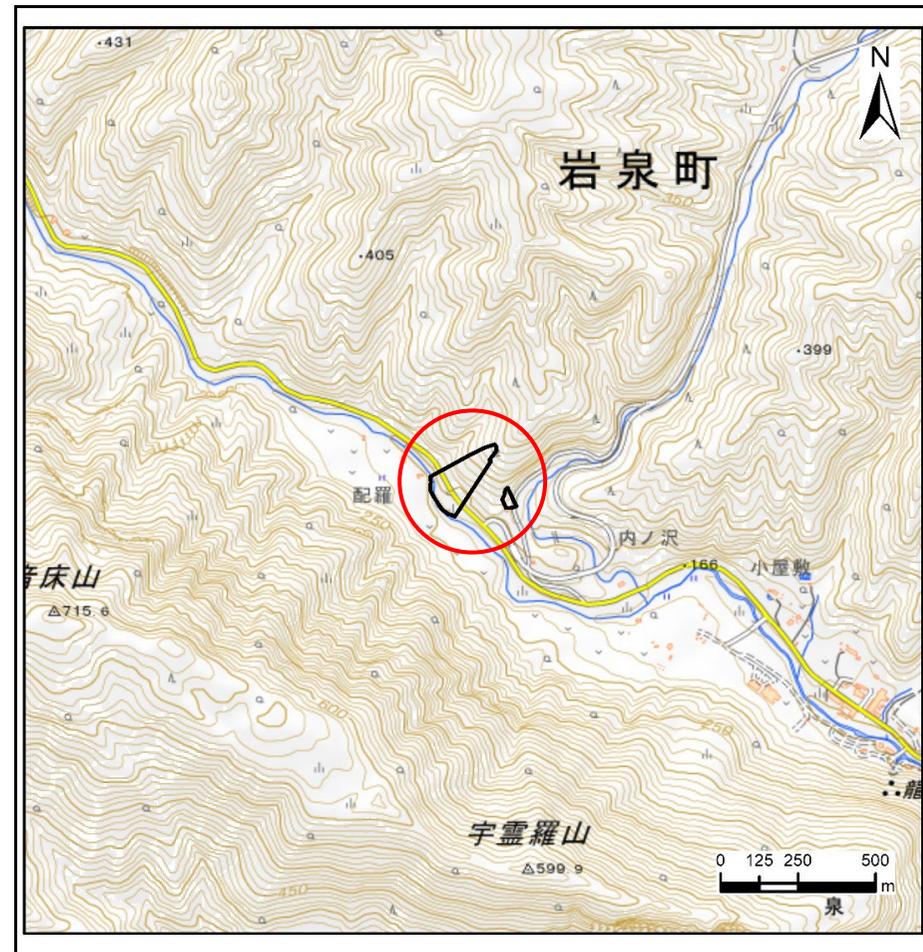

位置図(S=1:25,000)


国土地理院の数値地図20000(地図画像)「八戸、盛岡」及び数値地図25000(地図画像)「端神、玉川、安家、沼袋」を掲載

# 急傾斜地の崩壊区域調査

様式3-1 危害のおそれのある土地、著しい危害のおそれのある土地の設定図

調査年度 令和5年度

急傾斜地の位置	箇所番号	483BN5126-1	箇所名	配羅-1	所在地	下閉伊郡岩泉町岩泉字小屋敷
---------	------	-------------	-----	------	-----	---------------

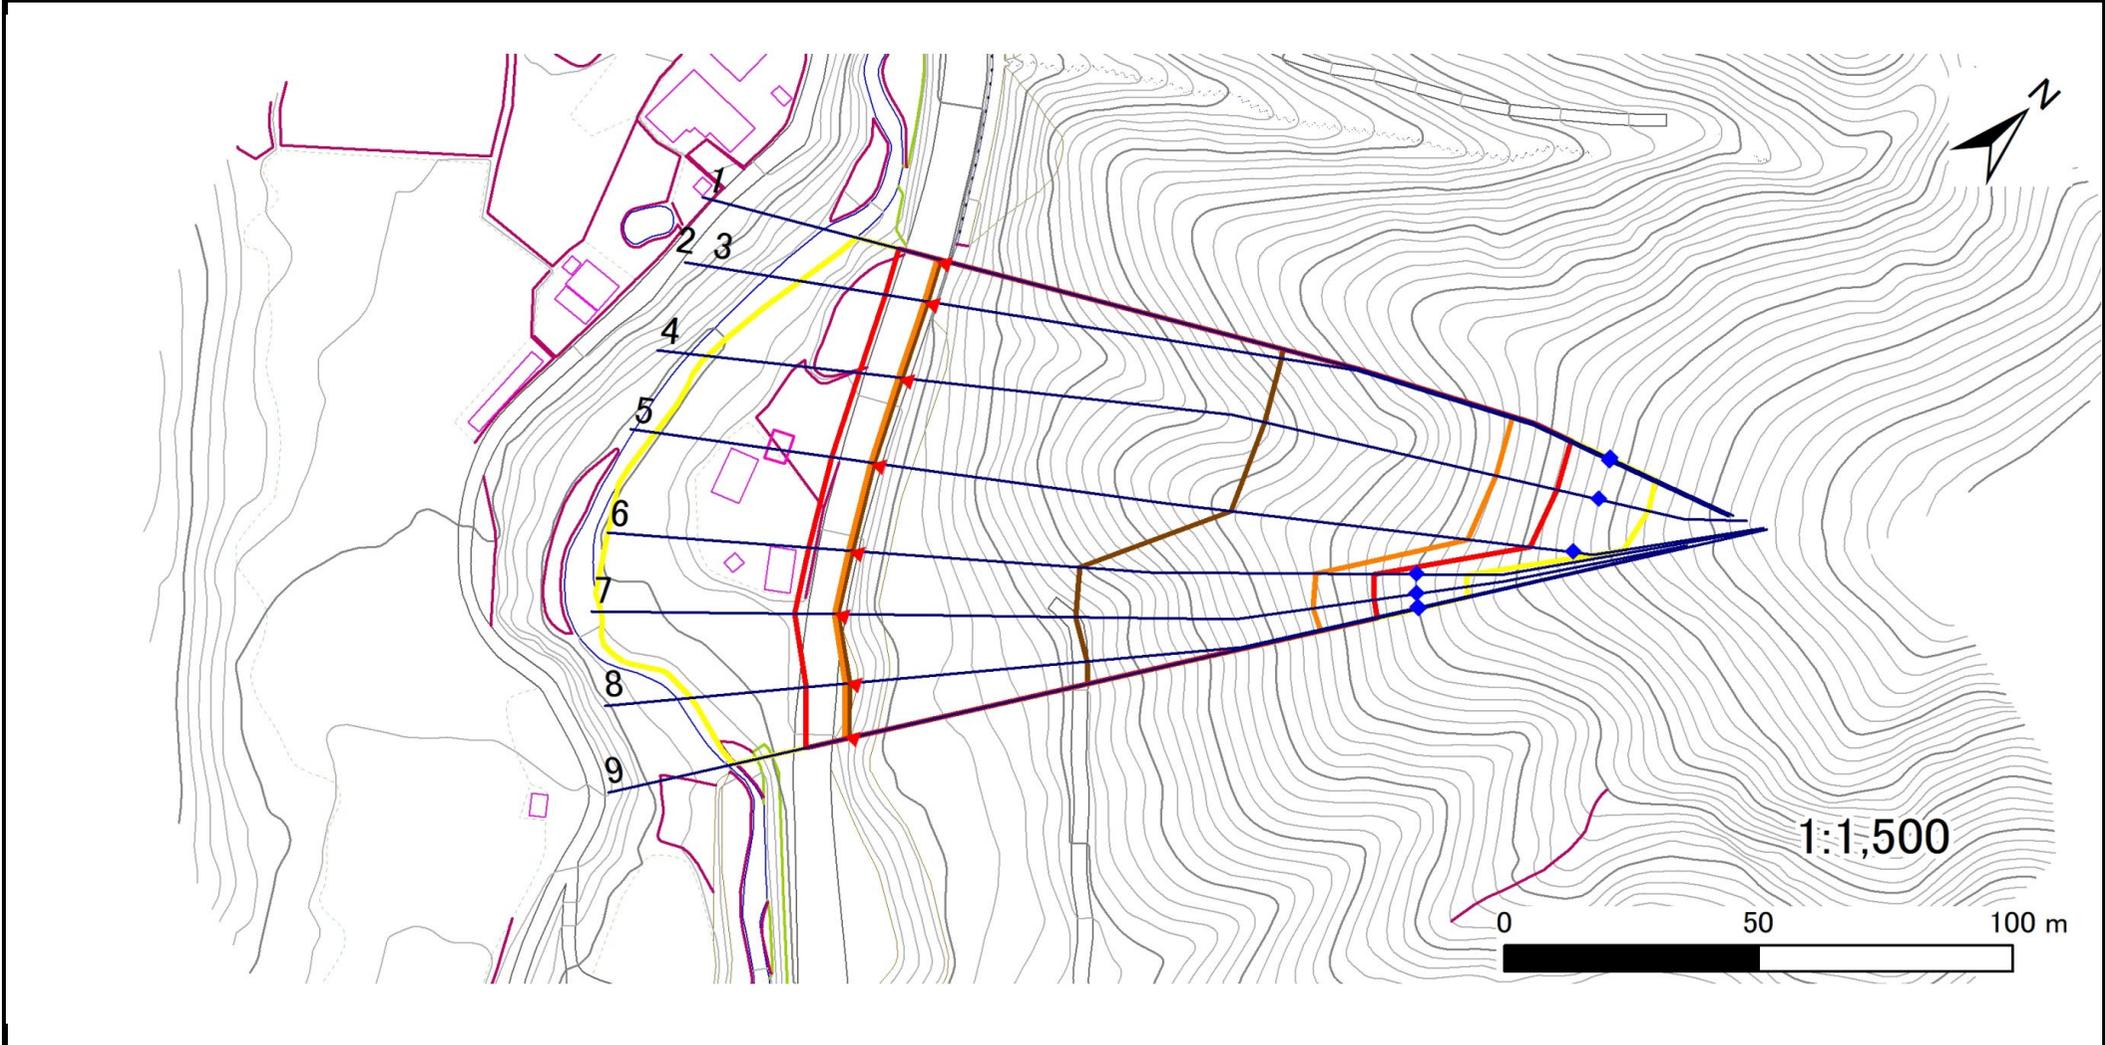

凡例	■ 上端	— 横断測線	▭ 危害のおそれのある土地の区域	▭ 土石等の移動による力が100kN/m <sup>2</sup> を超える範囲
	▲ 下端		▭ 著しい危害のおそれのある土地の区域	▭ 土石等の堆積高が3mを超える範囲

## 急傾斜地の崩壊区域調査

様式3-2 建築物に作用すると想定される衝撃に関する事項(1/1)

調査年度	令和5年度
------	-------

急傾斜地の位置		箇所番号		483BN5126-1		箇所名		配羅-1		所在地		下閉伊郡岩泉町岩泉字小屋敷				
横断 測線 番号	急傾斜地の下端に隣接する土地								急傾斜地内							
	土石等の移動の高さと力の大きさ				土石等の堆積高さとの大きさ				土石等の移動の高さと力の大きさ				土石等の堆積高さとの大きさ			
	区分	高さ (m)	下端からの距離 (m)	力の大きさ (kN/m <sup>2</sup> )	区分	下端からの水平 距離(m)	高さ (m)	力の大きさ (kN/m <sup>2</sup> )	区分	高さ (m)	上端からの比高 (m)	力の大きさ (kN/m <sup>2</sup> )	区分	上端からの比高 (m)	高さ (m)	力の大きさ (kN/m <sup>2</sup> )
1	100kN/m <sup>2</sup> を超える	1.00	0.00 ~ 2.20	134.10	3mを超える	0.00 ~ 1.52	3.59	18.14	100kN/m <sup>2</sup> を超える	1.00	12.44 ~ 79.95	134.10	3mを超える	40.00 ~ 79.95	3.59	18.14
	それ以外	1.00	2.20 ~ 9.98	100.00	それ以外	1.52 ~ 9.98	3.00	15.16	それ以外	1.00	5.00 ~ 12.44	100.00	それ以外	5.00 ~ 40.00	3.00	15.16
2	100kN/m <sup>2</sup> を超える	1.00	0.00 ~ 2.21	134.43	3mを超える	0.00 ~ 1.53	3.59	18.15	100kN/m <sup>2</sup> を超える	1.00	12.40 ~ 80.47	134.43	3mを超える	40.00 ~ 80.47	3.59	18.15
	それ以外	1.00	2.21 ~ 10.00	100.00	それ以外	1.53 ~ 10.00	3.00	15.16	それ以外	1.00	5.00 ~ 12.40	100.00	それ以外	5.00 ~ 40.00	3.00	15.16
3	100kN/m <sup>2</sup> を超える	1.00	0.00 ~ 2.21	134.43	3mを超える	0.00 ~ 1.53	3.59	18.15	100kN/m <sup>2</sup> を超える	1.00	12.40 ~ 80.47	134.43	3mを超える	40.00 ~ 80.47	3.59	18.15
	それ以外	1.00	2.21 ~ 10.00	100.00	それ以外	1.53 ~ 10.00	3.00	15.16	それ以外	1.00	5.00 ~ 12.40	100.00	それ以外	5.00 ~ 40.00	3.00	15.16
4	100kN/m <sup>2</sup> を超える	1.00	0.00 ~ 2.28	135.46	3mを超える	0.00 ~ 1.55	3.60	18.21	100kN/m <sup>2</sup> を超える	1.00	12.27 ~ 81.57	135.46	3mを超える	40.00 ~ 81.57	3.60	18.21
	それ以外	1.00	2.28 ~ 10.06	100.00	それ以外	1.55 ~ 10.06	3.00	15.16	それ以外	1.00	5.00 ~ 12.27	100.00	それ以外	5.00 ~ 40.00	3.00	15.16
5	100kN/m <sup>2</sup> を超える	1.00	0.00 ~ 2.25	135.03	3mを超える	0.00 ~ 1.54	3.60	18.19	100kN/m <sup>2</sup> を超える	1.00	12.32 ~ 80.87	135.03	3mを超える	40.00 ~ 80.87	3.60	18.19
	それ以外	1.00	2.25 ~ 10.04	100.00	それ以外	1.54 ~ 10.04	3.00	15.16	それ以外	1.00	5.00 ~ 12.32	100.00	それ以外	5.00 ~ 40.00	3.00	15.16
6	100kN/m <sup>2</sup> を超える	1.00	0.00 ~ 2.44	138.24	3mを超える	0.00 ~ 1.62	3.64	18.38	100kN/m <sup>2</sup> を超える	1.00	11.94 ~ 66.14	138.24	3mを超える	40.00 ~ 66.14	3.64	18.38
	それ以外	1.00	2.44 ~ 10.23	100.00	それ以外	1.62 ~ 10.23	3.00	15.16	それ以外	1.00	5.00 ~ 11.94	100.00	それ以外	5.00 ~ 40.00	3.00	15.16
7	100kN/m <sup>2</sup> を超える	1.00	0.00 ~ 2.31	135.97	3mを超える	0.00 ~ 1.56	3.61	18.25	100kN/m <sup>2</sup> を超える	1.00	12.20 ~ 66.90	135.97	3mを超える	40.00 ~ 66.90	3.61	18.25
	それ以外	1.00	2.31 ~ 10.09	100.00	それ以外	1.56 ~ 10.09	3.00	15.16	それ以外	1.00	5.00 ~ 12.20	100.00	それ以外	5.00 ~ 40.00	3.00	15.16
8	100kN/m <sup>2</sup> を超える	1.00	0.00 ~ 2.45	138.36	3mを超える	0.00 ~ 1.62	3.64	18.39	100kN/m <sup>2</sup> を超える	1.00	11.93 ~ 67.45	138.36	3mを超える	40.00 ~ 67.45	3.64	18.39
	それ以外	1.00	2.45 ~ 10.24	100.00	それ以外	1.62 ~ 10.24	3.00	15.16	それ以外	1.00	5.00 ~ 11.93	100.00	それ以外	5.00 ~ 40.00	3.00	15.16
9	100kN/m <sup>2</sup> を超える	1.00	0.00 ~ 2.37	136.97	3mを超える	0.00 ~ 1.59	3.62	18.31	100kN/m <sup>2</sup> を超える	1.00	12.08 ~ 68.00	136.97	3mを超える	40.00 ~ 68.00	3.62	18.31
	それ以外	1.00	2.37 ~ 10.15	100.00	それ以外	1.59 ~ 10.15	3.00	15.16	それ以外	1.00	5.00 ~ 12.08	100.00	それ以外	5.00 ~ 40.00	3.00	15.16
	100kN/m <sup>2</sup> を超える		~		3mを超える	~			100kN/m <sup>2</sup> を超える		~		3mを超える	~		
	それ以外		~		それ以外	~			それ以外		~		それ以外	~		
	100kN/m <sup>2</sup> を超える		~		3mを超える	~			100kN/m <sup>2</sup> を超える		~		3mを超える	~		
	それ以外		~		それ以外	~			それ以外		~		それ以外	~		
	100kN/m <sup>2</sup> を超える		~		3mを超える	~			100kN/m <sup>2</sup> を超える		~		3mを超える	~		
	それ以外		~		それ以外	~			それ以外		~		それ以外	~		
	100kN/m <sup>2</sup> を超える		~		3mを超える	~			100kN/m <sup>2</sup> を超える		~		3mを超える	~		
	それ以外		~		それ以外	~			それ以外		~		それ以外	~		

# 急傾斜地の崩壊区域調書

様式3-1 危害のおそれのある土地、著しい危害のおそれのある土地の設定図

調査年度

令和5年度

急傾斜地の位置

箇所番号


483BN5126-2

箇所名

配羅-2

所在地

下閉伊郡岩泉町岩泉字小屋敷

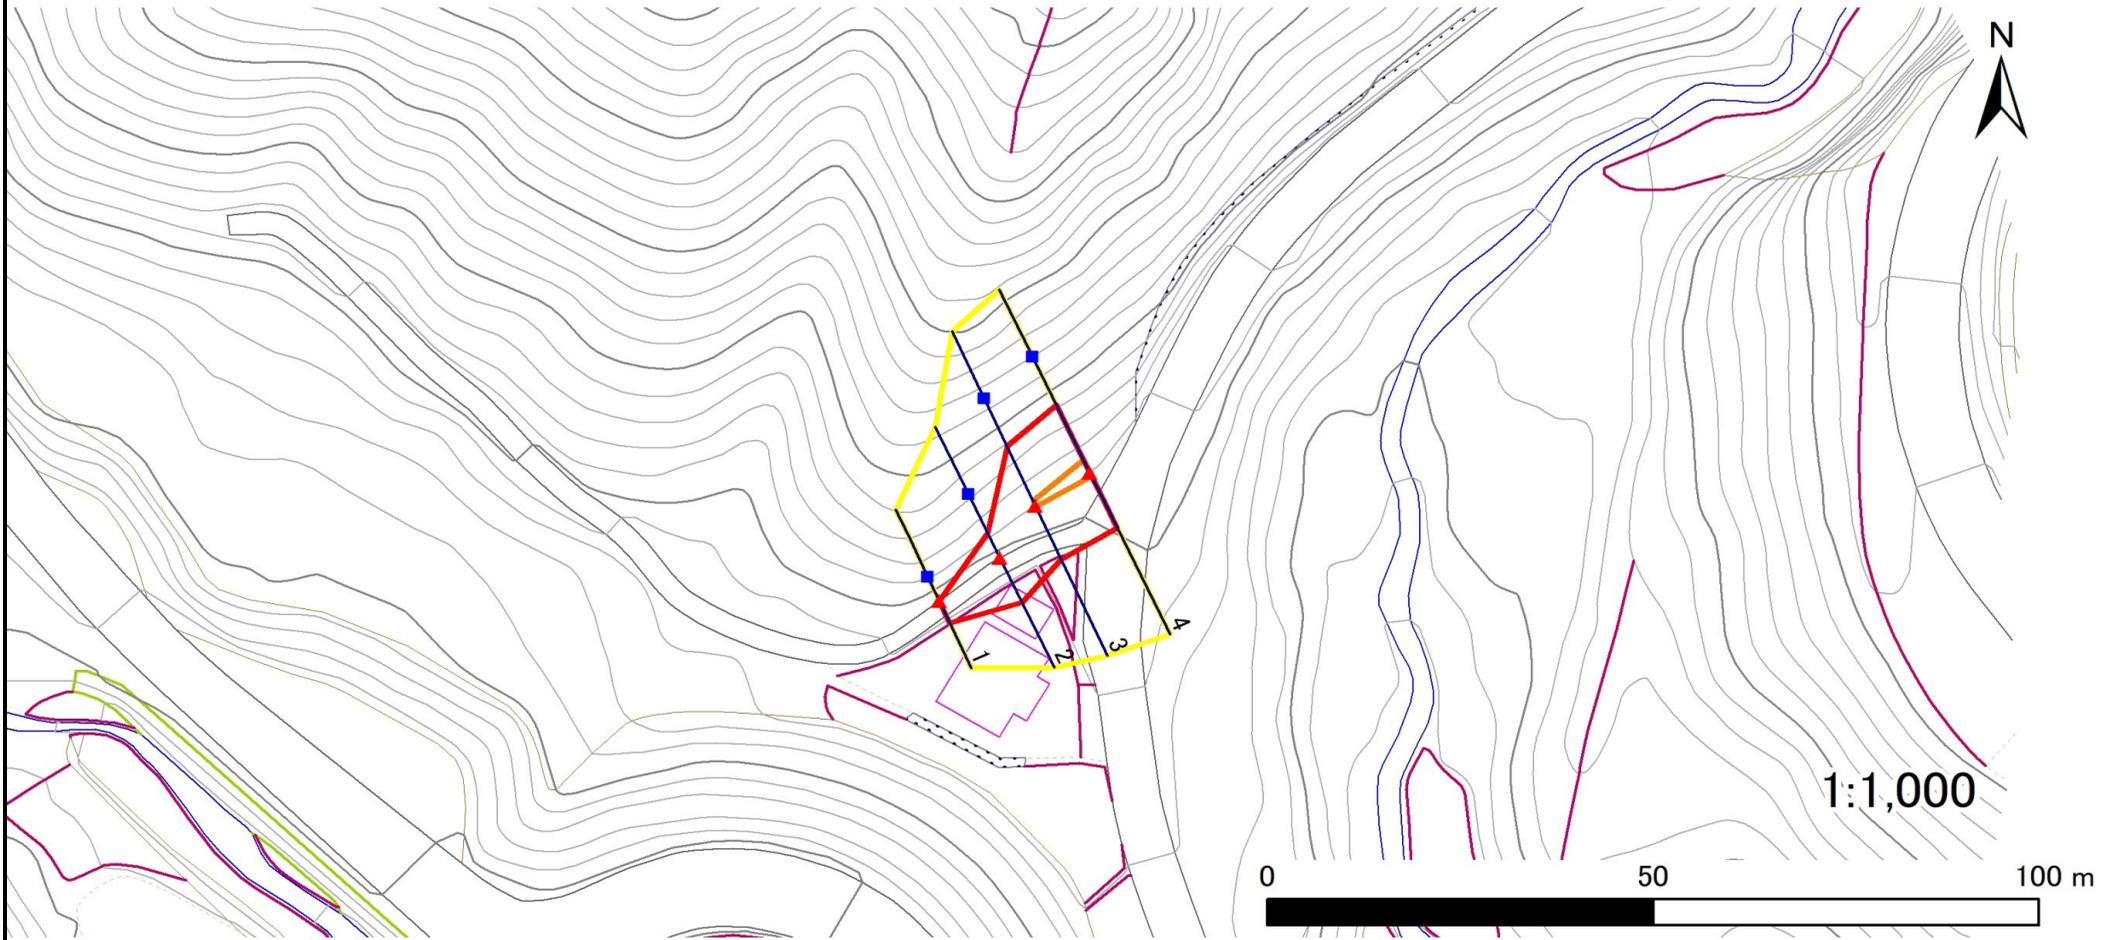

凡例

■ 上端  
▲ 下端

— 横断測線

— 危害のおそれのある土地の区域

— 著しい危害のおそれのある土地の区域

— 土石等の移動による力が $100\text{kN/m}^2$ を超える範囲

— 土石等の堆積高が $3\text{m}$ を超える範囲

## 急傾斜地の崩壊区域調書

様式3-2 建築物に作用すると想定される衝撃に関する事項(1/1)

調査年度 令和5年度

急傾斜地の位置		箇所番号		483BN5126-2		箇所名		配羅-2		所在地		下関伊郡岩泉町岩泉字小屋敷				
横断 測線 番号	急傾斜地の下端に隣接する土地								急傾斜地内							
	土石等の移動の高さと力の大きさ				土石等の堆積高さとの大きさ				土石等の移動の高さと力の大きさ				土石等の堆積高さとの大きさ			
	区分	高さ (m)	下端からの距離 (m)	力の大きさ (kN/m <sup>2</sup> )	区分	下端からの水平 距離(m)	高さ (m)	力の大きさ (kN/m <sup>2</sup> )	区分	高さ (m)	上端からの比高 (m)	力の大きさ (kN/m <sup>2</sup> )	区分	上端からの比高 (m)	高さ (m)	力の大きさ (kN/m <sup>2</sup> )
1	100kN/m <sup>2</sup> を超える	—	— ~ —	—	3mを超える	— ~ —	—	—	100kN/m <sup>2</sup> を超える	—	— ~ —	—	3mを超える	— ~ —	—	—
	それ以外	1.00	0.00 ~ 3.25	41.49	それ以外	0.00 ~ 3.25	2.26	11.44	それ以外	1.00	5.00 ~ 5.00	41.49	それ以外	5.00 ~ 5.00	2.26	11.44
2	100kN/m <sup>2</sup> を超える	—	— ~ —	—	3mを超える	— ~ —	—	—	100kN/m <sup>2</sup> を超える	—	— ~ —	—	3mを超える	— ~ —	—	—
	それ以外	1.00	0.00 ~ 6.66	84.11	それ以外	0.00 ~ 6.66	1.85	9.34	それ以外	1.00	5.00 ~ 8.20	84.11	それ以外	5.00 ~ 8.20	1.85	9.34
3	100kN/m <sup>2</sup> を超える	1.00	0.00 ~ 0.17	102.52	3mを超える	— ~ —	—	—	100kN/m <sup>2</sup> を超える	1.00	10.71 ~ 11.20	102.52	3mを超える	— ~ —	—	—
	それ以外	1.00	0.17 ~ 7.96	100.00	それ以外	0.00 ~ 7.96	2.10	10.60	それ以外	1.00	5.00 ~ 10.71	100.00	それ以外	5.00 ~ 11.20	2.10	10.60
4	100kN/m <sup>2</sup> を超える	1.00	0.00 ~ 0.45	106.68	3mを超える	— ~ —	—	—	100kN/m <sup>2</sup> を超える	1.00	10.75 ~ 12.10	106.68	3mを超える	— ~ —	—	—
	それ以外	1.00	0.45 ~ 8.24	100.00	それ以外	0.00 ~ 8.24	2.09	10.56	それ以外	1.00	5.00 ~ 10.75	100.00	それ以外	5.00 ~ 12.10	2.09	10.56
	100kN/m <sup>2</sup> を超える		~		3mを超える	~			100kN/m <sup>2</sup> を超える		~		3mを超える	~		
	それ以外		~		それ以外	~			それ以外		~		それ以外	~		
	100kN/m <sup>2</sup> を超える		~		3mを超える	~			100kN/m <sup>2</sup> を超える		~		3mを超える	~		
	それ以外		~		それ以外	~			それ以外		~		それ以外	~		
