



土砂災害防止に関する基礎調査(急傾斜地の崩壊)

表紙 概況、位置図

自然現象の種類	急傾斜地の崩壊
箇所番号	483BN5613
箇所名	舞の子4号
所在地	下閉伊郡岩泉町大川字舞の子
調査機関	岩手県沿岸広域振興局土木部岩泉土木センター

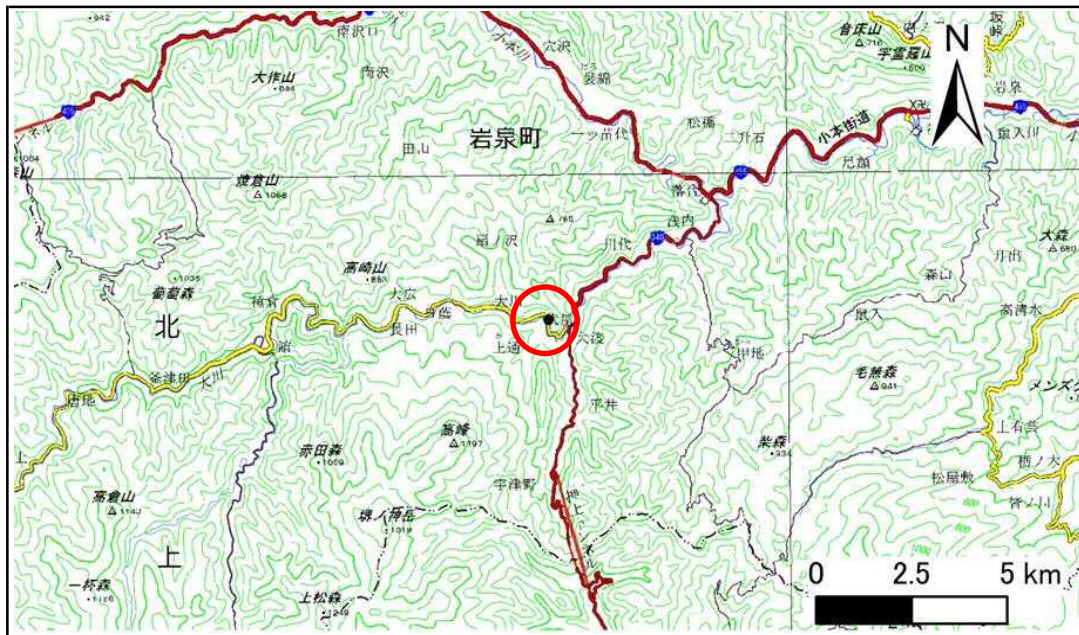

概況図(S=1:200,000)

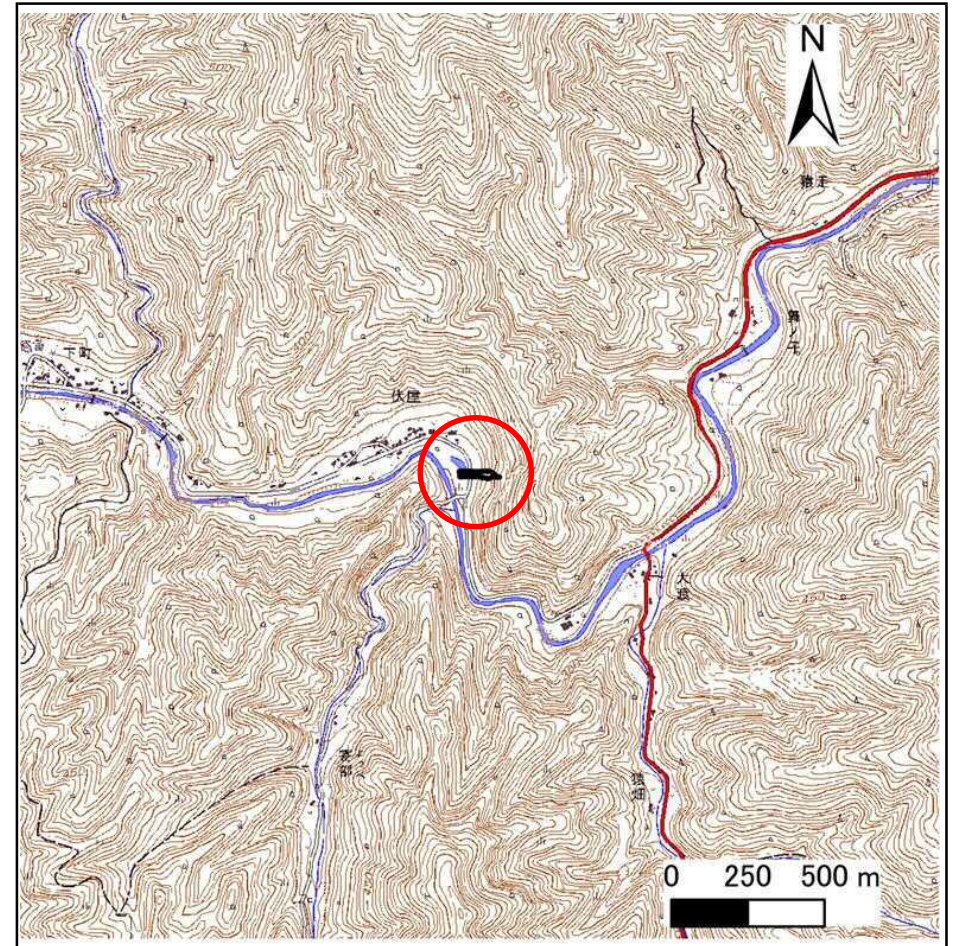


位置図(S=1:25,000)

急傾斜地の崩壊区域調書

様式3-1 危害のおそれのある土地、著しい危害のおそれのある土地の設定図

調査年度 2025年度

急傾斜地の位置 箇所番号 483BN5613 箇所名 舞の子4号 所在地 下閉伊郡岩泉町大川字舞の子

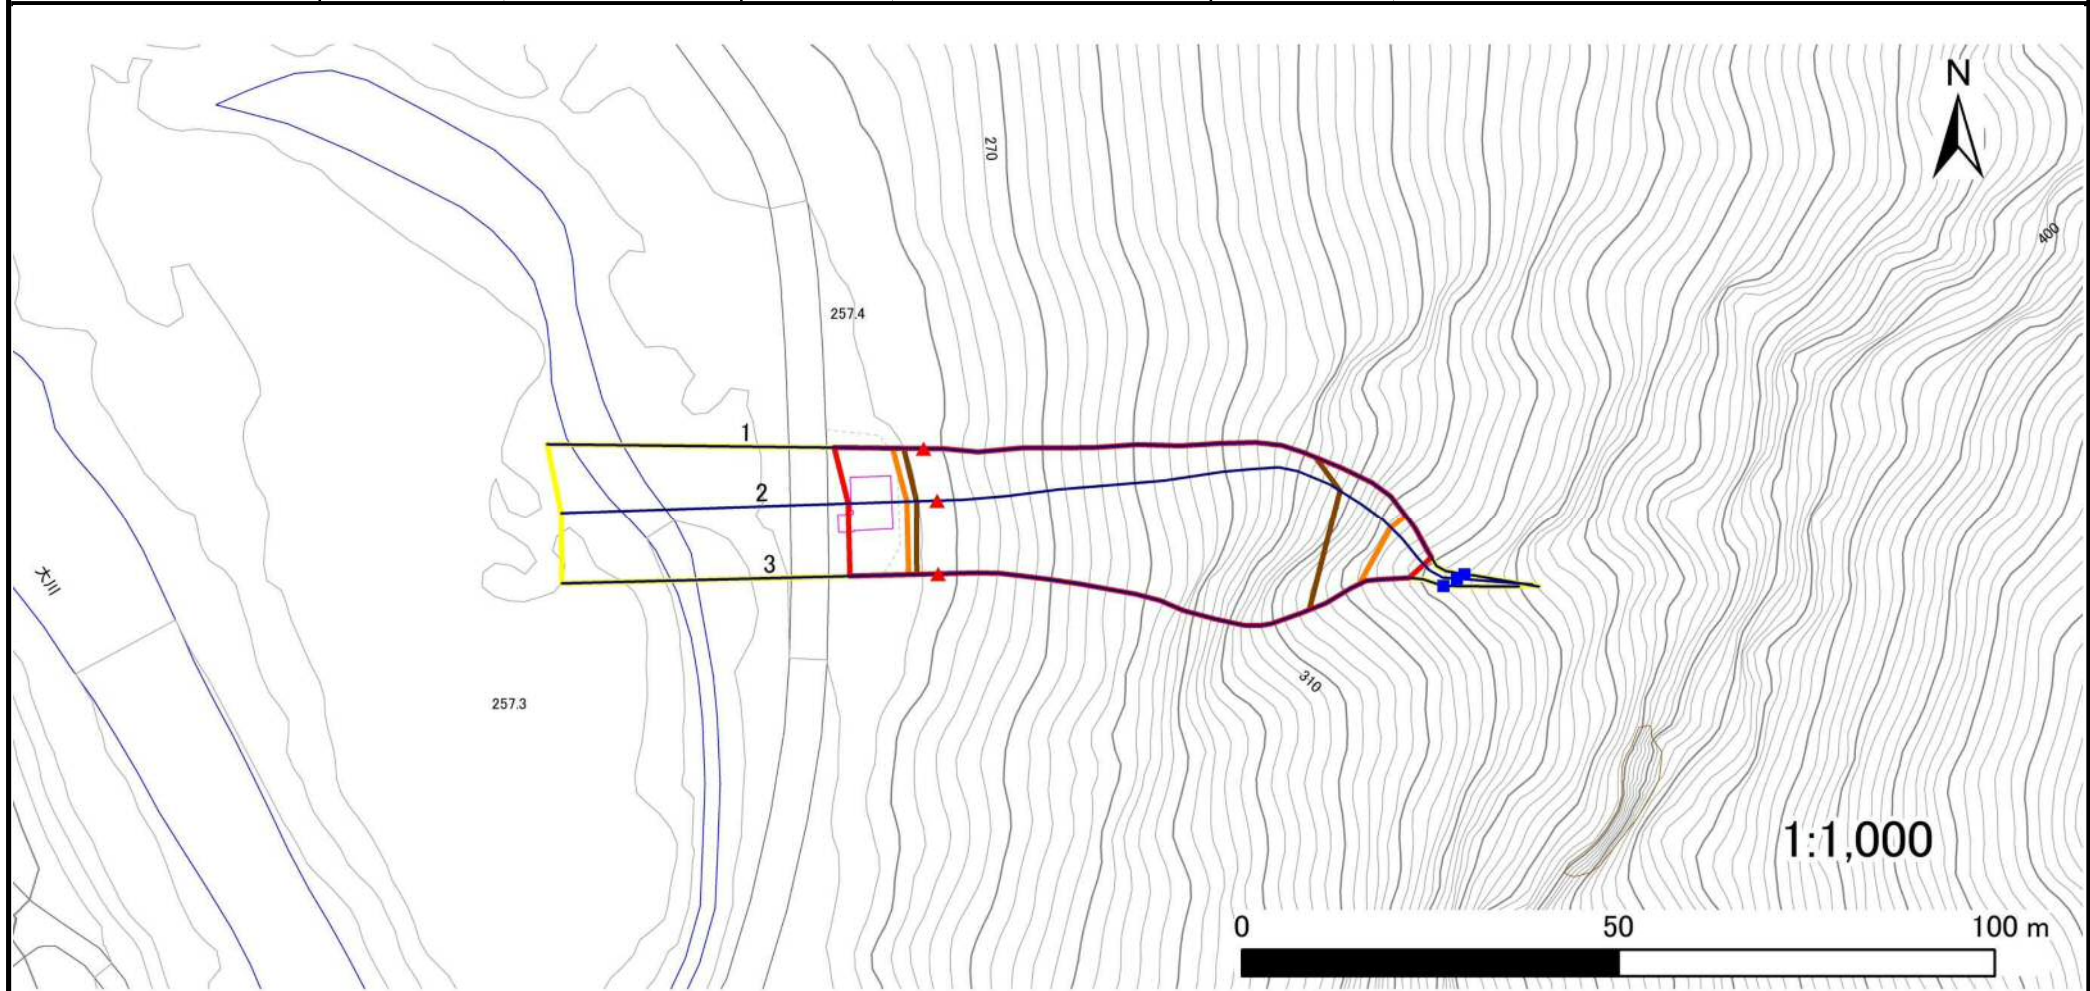

凡例		凡例		凡例	
■ 上端	— 横断測線	■ 危険のおそれのある土地の区域	■ 土石等の移動による力が100kN/m ² を超える範囲	■ 著しい危険のおそれのある土地の区域	■ 土石等の堆積高が3mを超える範囲
▲ 下端					

急傾斜地の崩壊区域調書

様式3-2 建築物に作用すると想定される衝撃に関する事項(1/1)

調査年度 2025年度

急傾斜地の位置		箇所番号 483BN5613			箇所名		舞の子4号		所在地		下関伊郡岩泉町大川字舞の子					
横断 測線 番号	急傾斜地の下端に隣接する土地								急傾斜地内							
	土石等の移動の高さと力の大きさ				土石等の堆積高さと力の大きさ				土石等の移動の高さと力の大きさ				土石等の堆積高さと力の大きさ			
	区分	高さ (m)	下端からの距離 (m)	力の大きさ (kN/m ²)	区分	下端からの水平 距離(m)	高さ (m)	力の大きさ (kN/m ²)	区分	高さ (m)	上端からの比高 (m)	力の大きさ (kN/m ²)	区分	上端からの比高 (m)	高さ (m)	力の大きさ (kN/m ²)
1	100kN/m ² を超える	1.00	0.00 ~ 4.11	167.44	3mを超える	0.00 ~ 2.66	4.40	23.54	100kN/m ² を超える	1.00	11.20 ~ 74.59	167.44	3mを超える	25.00 ~ 74.59	4.40	23.54
	それ以外	1.00	4.11 ~ 11.89	100.00	それ以外	2.66 ~ 11.89	3.00	16.05	それ以外	1.00	5.00 ~ 11.20	100.00	それ以外	5.00 ~ 25.00	3.00	16.05
2	100kN/m ² を超える	1.00	0.00 ~ 4.06	166.47	3mを超える	0.00 ~ 2.76	4.50	24.08	100kN/m ² を超える	1.00	11.62 ~ 74.30	166.47	3mを超える	20.00 ~ 74.30	4.50	24.08
	それ以外	1.00	4.06 ~ 11.84	100.00	それ以外	2.76 ~ 11.84	3.00	16.05	それ以外	1.00	5.00 ~ 11.62	100.00	それ以外	5.00 ~ 20.00	3.00	16.05
3	100kN/m ² を超える	1.00	0.00 ~ 3.95	164.57	3mを超える	0.00 ~ 2.85	4.60	24.62	100kN/m ² を超える	1.00	12.13 ~ 73.10	164.57	3mを超える	20.00 ~ 73.10	4.60	24.62
	それ以外	1.00	3.95 ~ 11.74	100.00	それ以外	2.85 ~ 11.74	3.00	16.05	それ以外	1.00	5.00 ~ 12.13	100.00	それ以外	5.00 ~ 20.00	3.00	16.05
	100kN/m ² を超える		~		3mを超える	~			100kN/m ² を超える		~		3mを超える	~		
	それ以外		~		それ以外	~			それ以外		~		それ以外	~		
	100kN/m ² を超える		~		3mを超える	~			100kN/m ² を超える		~		3mを超える	~		
	それ以外		~		それ以外	~			それ以外		~		それ以外	~		
