

土砂災害防止に関する基礎調査(急傾斜地の崩壊)

表紙 概況、位置図

自然現象の種類	急傾斜地の崩壊
箇所番号	211AN5044-2
箇所名	箱崎
所在地	釜石市箱崎町第7地割
調査機関	沿岸広域振興局土木部



概況図(S=1:200,000)



位置図(S=1:25,000)

急傾斜地の崩壊区域調書

様式3-1 危害のおそれのある土地、著しい危害のおそれのある土地の設定図

調査年度

2024年度

急傾斜地の位置

箇所番号


211AN5044-2

箇所名

箱崎

所在地

釜石市箱崎町第7地割

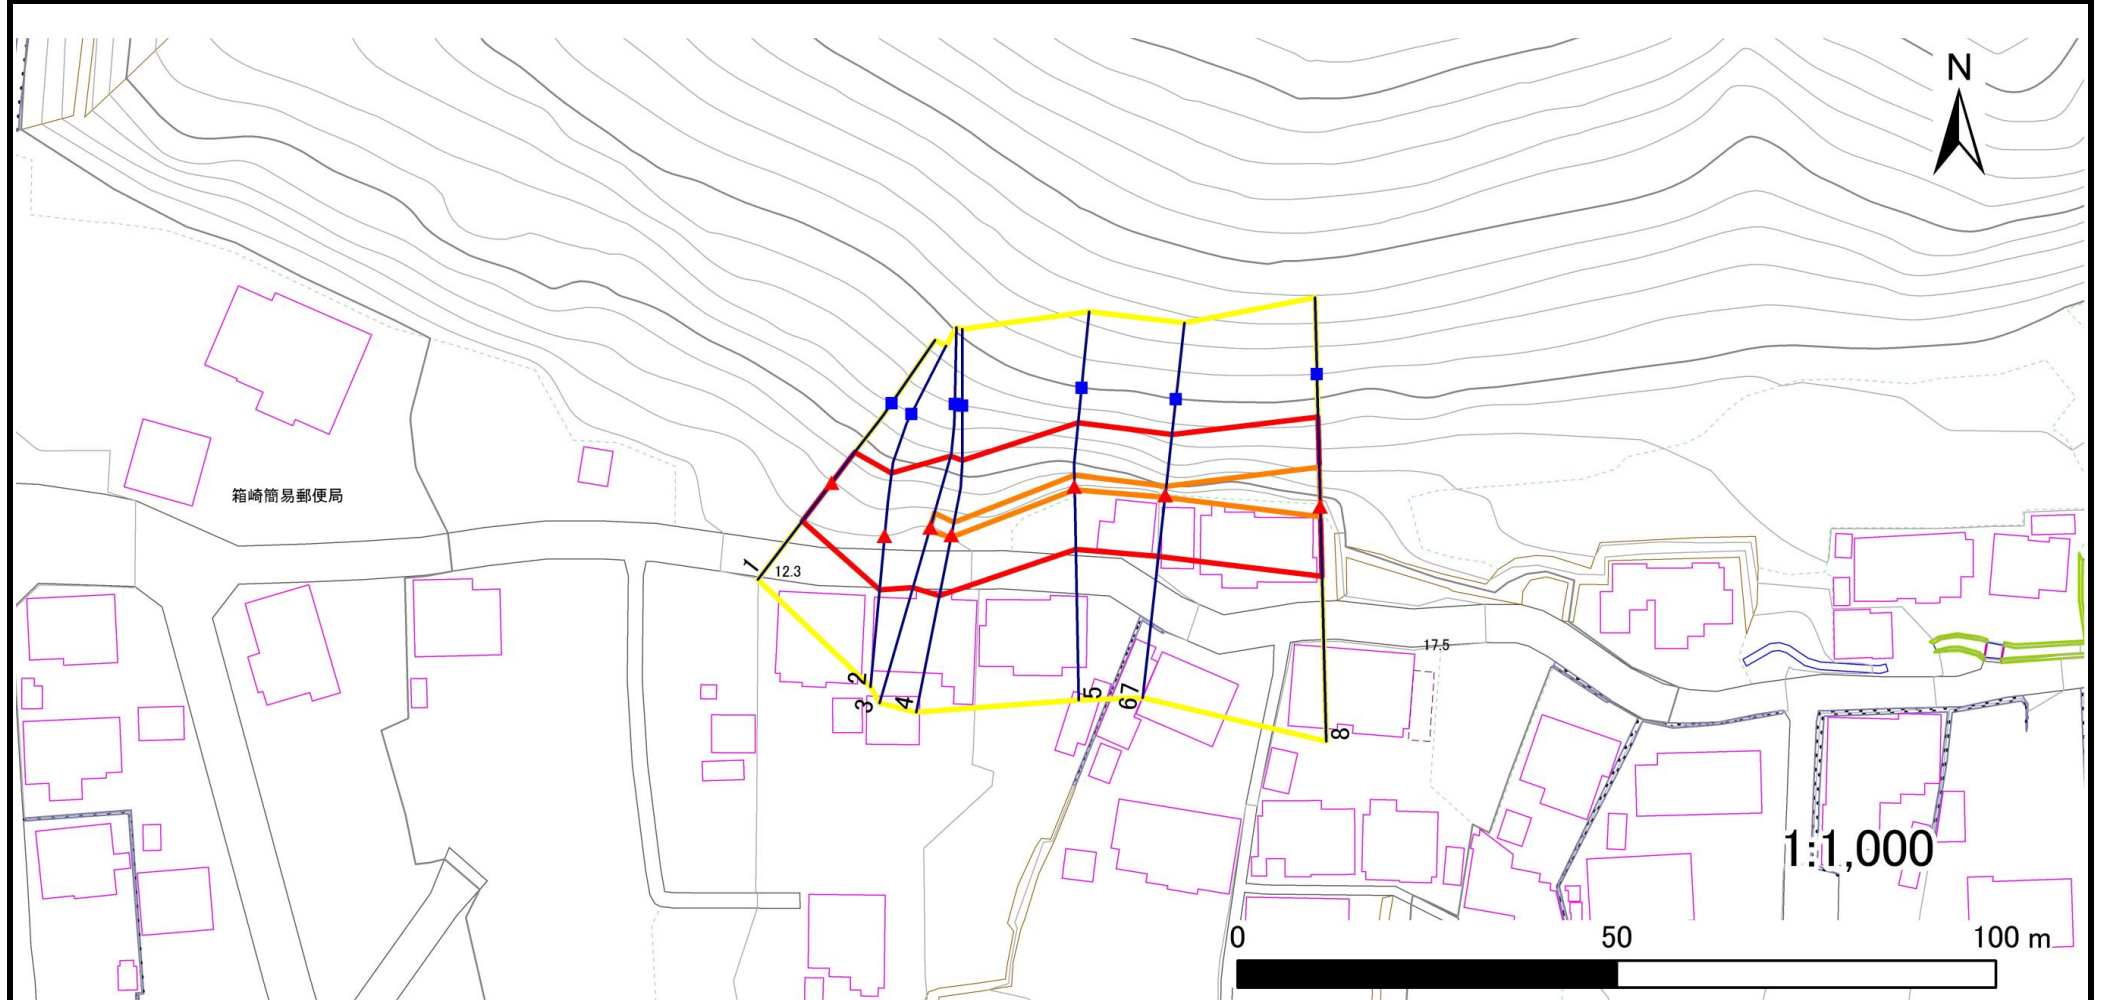

凡例

■ 上端
▲ 下端

— 横断測線

黄色の枠 危害のおそれのある土地の区域
赤色の枠 著しい危害のおそれのある土地の区域

オレンジ色の枠 土石等の移動による力が 100kN/m^2 を超える範囲
赤色の枠 土石等の堆積高が 3m を超える範囲

急傾斜地の崩壊区域調書

様式3-2 建築物に作用すると想定される衝撃に関する事項

調査年度	2024年度
------	--------

急傾斜地の位置		箇所番号		211AN5044-2		箇所名		箱崎		所在地		釜石市箱崎町第7地割				
横断 測線 番号	急傾斜地の下端に隣接する土地								急傾斜地内							
	土石等の移動の高さと力の大きさ				土石等の堆積高さと力の大きさ				土石等の移動の高さと力の大きさ				土石等の堆積高さと力の大きさ			
	区 分	高さ (m)	下端からの距離 (m)	力の大きさ (kN/㎡)	区 分	下端からの水平 距離(m)	高さ (m)	力の大きさ (kN/㎡)	区 分	高さ (m)	上端からの比高 (m)	力の大きさ (kN/㎡)	区 分	上端からの比高 (m)	高さ (m)	力の大きさ (kN/㎡)
1	100kN/㎡を超える	—	— ~ —	—	3mを超える	— ~ —	—	—	100kN/㎡を超える	—	— ~ —	—	3mを超える	— ~ —	—	—
	それ以外	1.00	0.00 ~ 6.42	80.84	それ以外	0.00 ~ 0.00	1.61	8.62	それ以外	1.00	5.00 ~ 8.04	80.84	それ以外	5.00 ~ 8.04	1.61	8.62
2	100kN/㎡を超える	—	— ~ —	—	3mを超える	— ~ —	—	—	100kN/㎡を超える	—	— ~ —	—	3mを超える	— ~ —	—	—
	それ以外	1.00	0.00 ~ 7.16	91.08	それ以外	0.00 ~ 0.00	1.60	8.55	それ以外	1.00	5.00 ~ 9.96	91.08	それ以外	5.00 ~ 9.96	1.60	8.55
3	100kN/㎡を超える	1.00	0.00 ~ 0.48	107.14	3mを超える	— ~ —	—	—	100kN/㎡を超える	1.00	10.61 ~ 12.00	107.14	3mを超える	— ~ —	—	—
	それ以外	1.00	0.48 ~ 8.27	100.00	それ以外	0.00 ~ 8.27	2.13	11.38	それ以外	1.00	5.00 ~ 10.61	100.00	それ以外	5.00 ~ 12.00	2.13	11.38
4	100kN/㎡を超える	1.00	0.00 ~ 0.38	105.62	3mを超える	— ~ —	—	—	100kN/㎡を超える	1.00	10.74 ~ 11.86	105.62	3mを超える	— ~ —	—	—
	それ以外	1.00	0.38 ~ 8.17	100.00	それ以外	0.00 ~ 8.17	2.09	11.20	それ以外	1.00	5.00 ~ 10.74	100.00	それ以外	5.00 ~ 11.86	2.09	11.20
5	100kN/㎡を超える	1.00	0.00 ~ 0.48	107.11	3mを超える	— ~ —	—	—	100kN/㎡を超える	1.00	12.44 ~ 14.00	107.11	3mを超える	— ~ —	—	—
	それ以外	1.00	0.48 ~ 8.27	100.00	それ以外	0.00 ~ 8.27	2.52	13.47	それ以外	1.00	5.00 ~ 12.44	100.00	それ以外	5.00 ~ 14.00	2.52	13.47
6	100kN/㎡を超える	1.00	0.00 ~ 0.37	105.46	3mを超える	— ~ —	—	—	100kN/㎡を超える	1.00	12.25 ~ 13.40	105.46	3mを超える	— ~ —	—	—
	それ以外	1.00	0.37 ~ 8.15	100.00	それ以外	0.00 ~ 8.15	2.50	13.38	それ以外	1.00	5.00 ~ 12.25	100.00	それ以外	5.00 ~ 13.40	2.50	13.38
7	100kN/㎡を超える	1.00	0.00 ~ 0.37	105.46	3mを超える	— ~ —	—	—	100kN/㎡を超える	1.00	12.25 ~ 13.40	105.46	3mを超える	— ~ —	—	—
	それ以外	1.00	0.37 ~ 8.15	100.00	それ以外	0.00 ~ 8.15	2.50	13.38	それ以外	1.00	5.00 ~ 12.25	100.00	それ以外	5.00 ~ 13.40	2.50	13.38
8	100kN/㎡を超える	1.00	0.00 ~ 1.41	121.36	3mを超える	— ~ —	—	—	100kN/㎡を超える	1.00	10.86 ~ 15.40	121.36	3mを超える	— ~ —	—	—
	それ以外	1.00	1.41 ~ 9.19	100.00	それ以外	0.00 ~ 9.19	2.32	12.42	それ以外	1.00	5.00 ~ 10.86	100.00	それ以外	5.00 ~ 15.40	2.32	12.42
	100kN/㎡を超える		~		3mを超える	~			100kN/㎡を超える		~		3mを超える	~		
	それ以外		~		それ以外	~			それ以外		~		それ以外	~		
	100kN/㎡を超える		~		3mを超える	~			100kN/㎡を超える		~		3mを超える	~		
	それ以外		~		それ以外	~			それ以外		~		それ以外	~		
