


土砂災害防止に関する基礎調査(急傾斜地の崩壊)

表紙 概況、位置図

自然現象の種類	急傾斜地の崩壊
箇所番号	211AN5056-1
箇所名	桑ノ浜A
所在地	釜石市箱崎町第10地割
調査機関	沿岸広域振興局土木部

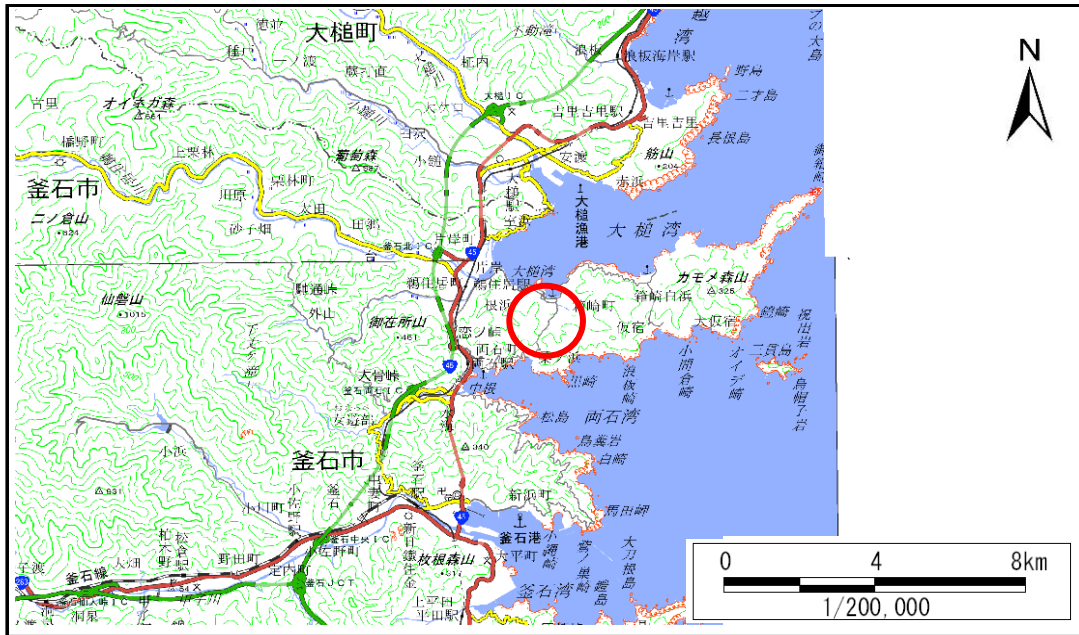

概況図(S=1:200,000)



位置図(S=1:25,000)

急傾斜地の崩壊区域調書

様式3-1 危害のおそれのある土地、著しい危害のおそれのある土地の設定図

調査年度

2024年度

急傾斜地の位置

箇所番号


211AN5056-1

箇所名

桑ノ浜A

所在地

釜石市箱崎町第10地割

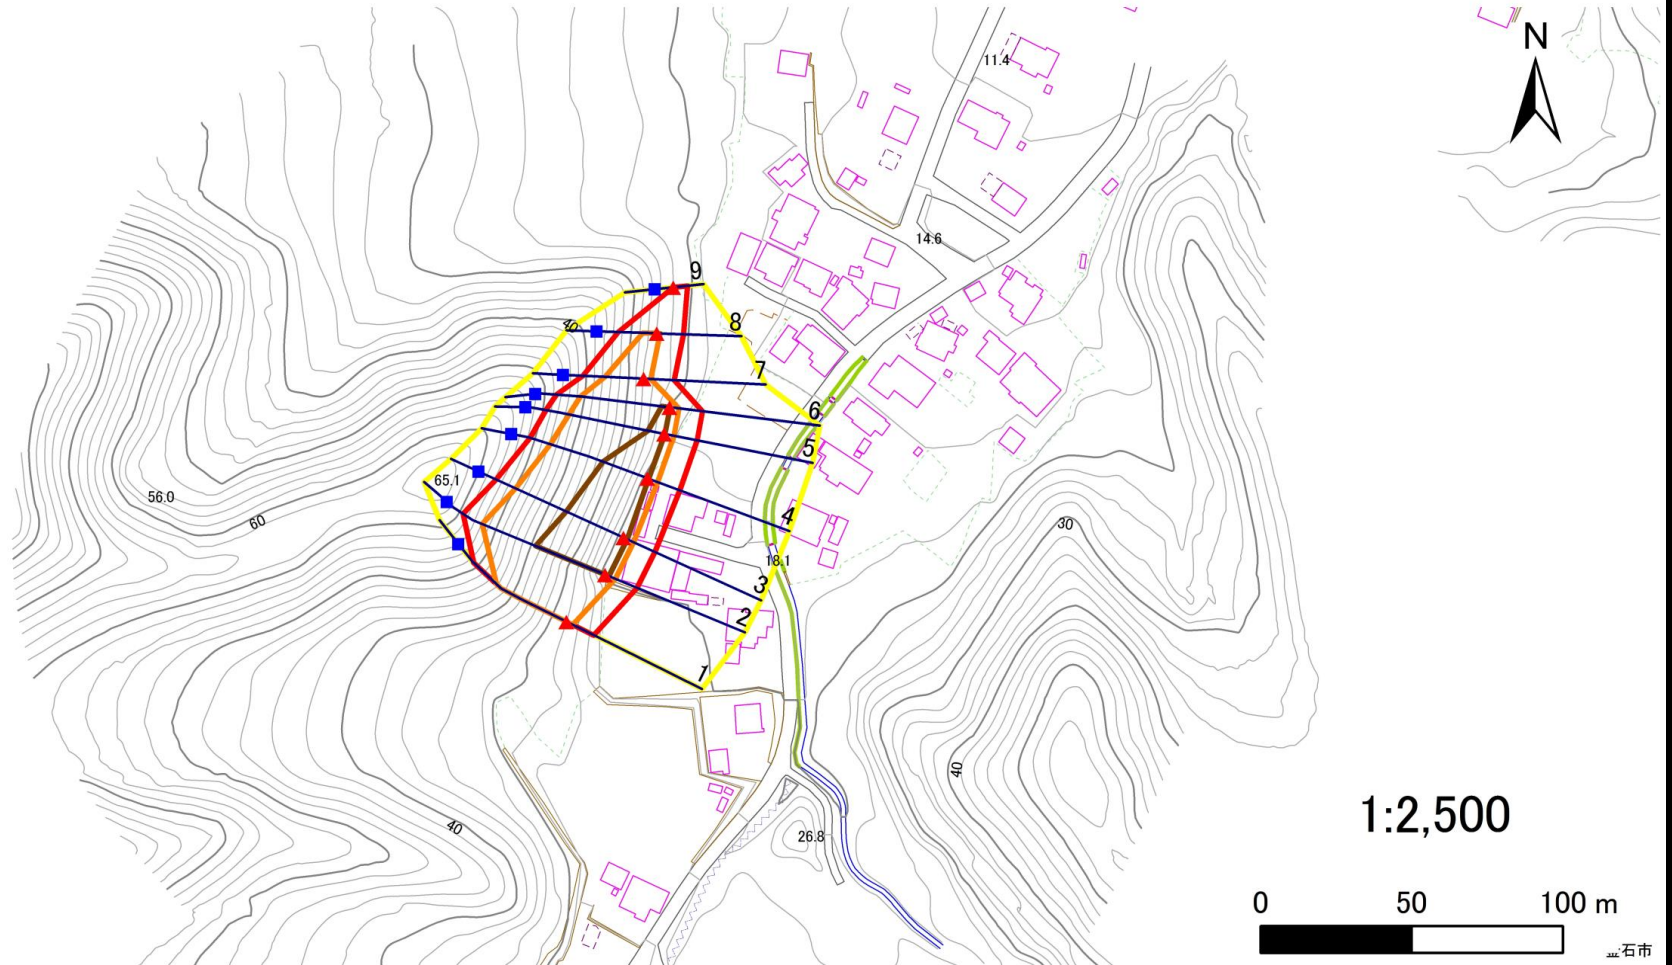

凡例

■ 上端
▲ 下端

— 横断測線

□ 危害のおそれのある土地の区域
□ 著しい危害のおそれのある土地の区域

□ 土石等の移動による力が100kN/m²を超える範囲
□ 土石等の堆積高が3mを超える範囲

□ 土石等の移動による力が100kN/m²を超える範囲
□ 土石等の堆積高が3mを超える範囲

□ 土石等の移動による力が100kN/m²を超える範囲
□ 土石等の堆積高が3mを超える範囲

急傾斜地の崩壊区域調書

様式3-2 建築物に作用すると想定される衝撃に関する事項

調査年度	2024年度
------	--------

急傾斜地の位置		箇所番号			211AN5056-1				箇所名				桑ノ浜A		所在地		釜石市箱崎町第10地割					
横断 測線 番号	急傾斜地の下端に隣接する土地									急傾斜地内												
	土石等の移動の高さと力の大きさ				土石等の堆積高さと力の大きさ				土石等の移動の高さと力の大きさ				土石等の堆積高さと力の大きさ									
	区 分	高さ (m)	下端からの距離 (m)	力の大きさ (kN/㎡)	区 分	下端からの水平 距離(m)	高さ (m)	力の大きさ (kN/㎡)	区 分	高さ (m)	上端からの比高 (m)	力の大きさ (kN/㎡)	区 分	上端からの比高 (m)	高さ (m)	力の大きさ (kN/㎡)						
1	100kN/㎡を超える	1.00	0.00 ~ 2.28	135.55	3mを超える	— ~ —	—	—	100kN/㎡を超える	1.00	11.47 ~ 27.99	135.55	3mを超える	— ~ —	—	—						
	それ以外	1.00	2.28 ~ 10.07	100.00	それ以外	0.00 ~ 10.07	2.79	14.94	それ以外	1.00	5.00 ~ 11.47	100.00	それ以外	5.00 ~ 27.99	2.79	14.94						
2	100kN/㎡を超える	1.00	0.00 ~ 3.62	158.56	3mを超える	0.00 ~ 1.31	3.64	19.46	100kN/㎡を超える	1.00	10.53 ~ 43.97	158.56	3mを超える	25.00 ~ 43.97	3.64	19.46						
	それ以外	1.00	3.62 ~ 11.40	100.00	それ以外	1.31 ~ 11.40	3.00	16.05	それ以外	1.00	5.00 ~ 10.53	100.00	それ以外	5.00 ~ 25.00	3.00	16.05						
3	100kN/㎡を超える	1.00	0.00 ~ 3.66	159.32	3mを超える	0.00 ~ 1.39	3.68	19.71	100kN/㎡を超える	1.00	10.53 ~ 41.30	159.32	3mを超える	25.00 ~ 41.30	3.68	19.71						
	それ以外	1.00	3.66 ~ 11.45	100.00	それ以外	1.39 ~ 11.45	3.00	16.05	それ以外	1.00	5.00 ~ 10.53	100.00	それ以外	5.00 ~ 25.00	3.00	16.05						
4	100kN/㎡を超える	1.00	0.00 ~ 3.57	157.77	3mを超える	0.00 ~ 0.34	3.18	17.03	100kN/㎡を超える	1.00	10.53 ~ 37.37	157.77	3mを超える	25.00 ~ 37.37	3.18	17.03						
	それ以外	1.00	3.57 ~ 11.36	100.00	それ以外	0.34 ~ 11.36	3.00	16.05	それ以外	1.00	5.00 ~ 10.53	100.00	それ以外	5.00 ~ 25.00	3.00	16.05						
5	100kN/㎡を超える	1.00	0.00 ~ 3.22	151.57	3mを超える	0.00 ~ 0.15	3.07	16.45	100kN/㎡を超える	1.00	10.60 ~ 34.00	151.57	3mを超える	30.00 ~ 34.00	3.07	16.45						
	それ以外	1.00	3.22 ~ 11.01	100.00	それ以外	0.15 ~ 11.01	3.00	16.05	それ以外	1.00	5.00 ~ 10.60	100.00	それ以外	5.00 ~ 30.00	3.00	16.05						
6	100kN/㎡を超える	1.00	0.00 ~ 3.09	149.26	3mを超える	0.00 ~ 0.11	3.05	16.35	100kN/㎡を超える	1.00	10.64 ~ 31.96	149.26	3mを超える	30.00 ~ 31.96	3.05	16.35						
	それ以外	1.00	3.09 ~ 10.88	100.00	それ以外	0.11 ~ 10.88	3.00	16.05	それ以外	1.00	5.00 ~ 10.64	100.00	それ以外	5.00 ~ 30.00	3.00	16.05						
7	100kN/㎡を超える	1.00	0.00 ~ 2.30	135.90	3mを超える	— ~ —	—	—	100kN/㎡を超える	1.00	10.54 ~ 20.20	135.90	3mを超える	— ~ —	—	—						
	それ以外	1.00	2.30 ~ 10.09	100.00	それ以外	0.00 ~ 10.09	2.68	14.35	それ以外	1.00	5.00 ~ 10.54	100.00	それ以外	5.00 ~ 20.20	2.68	14.35						
8	100kN/㎡を超える	1.00	0.00 ~ 1.00	115.04	3mを超える	— ~ —	—	—	100kN/㎡を超える	1.00	10.70 ~ 14.00	115.04	3mを超える	— ~ —	—	—						
	それ以外	1.00	1.00 ~ 8.79	100.00	それ以外	0.00 ~ 8.79	2.10	11.23	それ以外	1.00	5.00 ~ 10.70	100.00	それ以外	5.00 ~ 14.00	2.10	11.23						
9	100kN/㎡を超える	—	— ~ —	—	3mを超える	— ~ —	—	—	100kN/㎡を超える	—	— ~ —	—	3mを超える	— ~ —	—	—						
	それ以外	1.00	0.00 ~ 4.72	58.83	それ以外	0.00 ~ 4.72	1.81	9.68	それ以外	1.00	5.00 ~ 5.00	58.83	それ以外	5.00 ~ 5.00	1.81	9.68						
	100kN/㎡を超える		~		3mを超える	~			100kN/㎡を超える		~		3mを超える	~								
	それ以外		~		それ以外	~			それ以外		~		それ以外	~								
	100kN/㎡を超える		~		3mを超える	~			100kN/㎡を超える		~		3mを超える	~								
	それ以外		~		それ以外	~			それ以外		~		それ以外	~								
	100kN/㎡を超える		~		3mを超える	~			100kN/㎡を超える		~		3mを超える	~								
	それ以外		~		それ以外	~			それ以外		~		それ以外	~								
	100kN/㎡を超える		~		3mを超える	~			100kN/㎡を超える		~		3mを超える	~								
	それ以外		~		それ以外	~			それ以外		~		それ以外	~								
	100kN/㎡を超える		~		3mを超える	~			100kN/㎡を超える		~		3mを超える	~								
	それ以外		~		それ以外	~			それ以外		~		それ以外	~								
	100kN/㎡を超える		~		3mを超える	~			100kN/㎡を超える		~		3mを超える	~								
	それ以外		~		それ以外	~			それ以外		~		それ以外	~								