


# 土砂災害防止に関する基礎調査(急傾斜地の崩壊)

表紙 概況、位置図

自然現象の種類	急傾斜地の崩壊
箇所番号	211AN5143
箇所名	平田A
所在地	釜石市平田第5地割
調査機関	岩手県沿岸広域振興局土木部

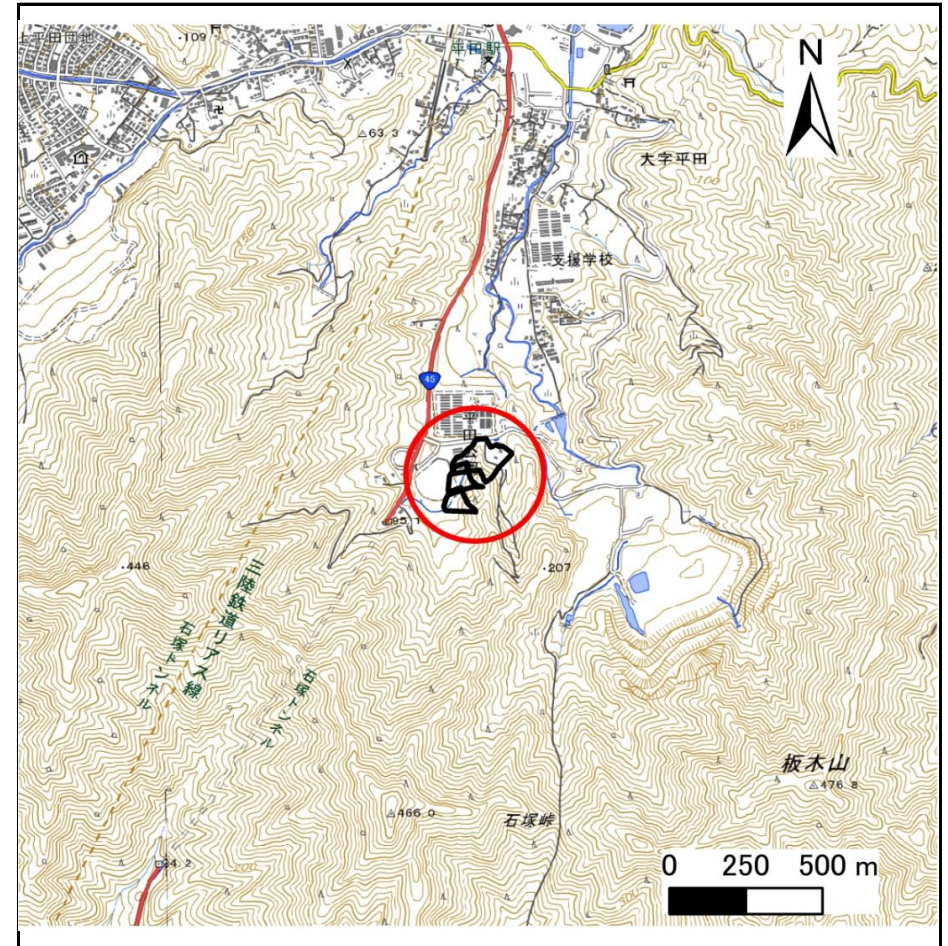


# 急傾斜地の崩壊区域調書

様式3-1 危害のおそれのある土地、著しい危害のおそれのある土地の設定図


調査年度

2025年度

急傾斜地の位置 箇所番号 211AN5143 箇所名 平田A 所在地 釜石市平田第5地割

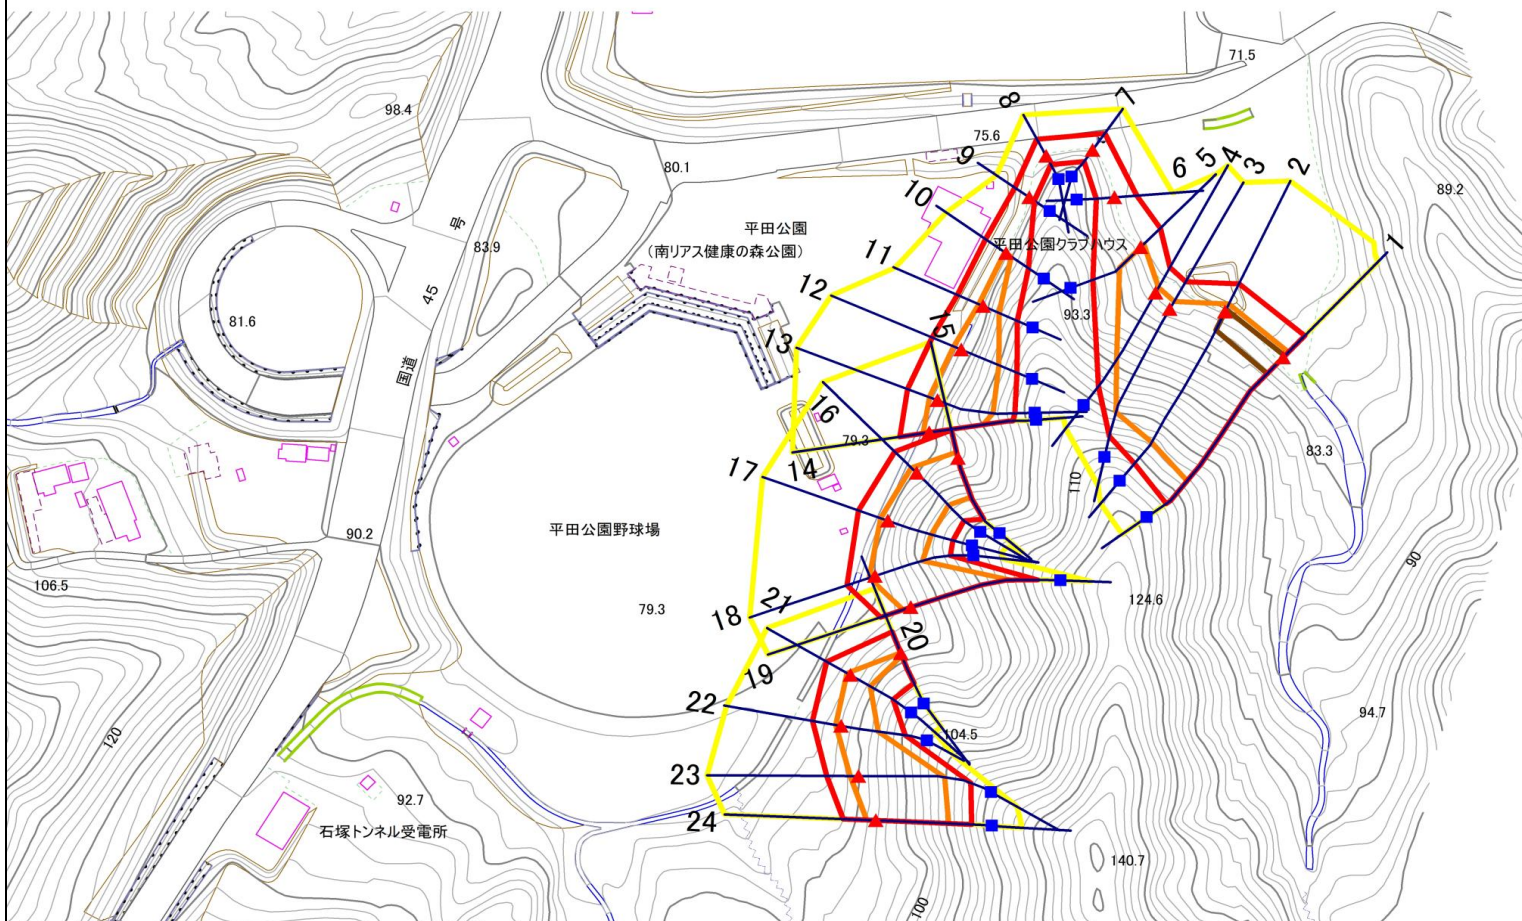

1:2,500

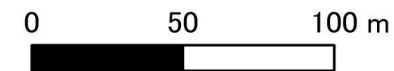

凡例							
■	上端	—	横断測線	■	危害のおそれのある土地の区域	■	土石等の移動による力が100kN/m <sup>2</sup> を超える範囲
▲	下端			■	著しい危害のおそれのある土地の区域	■	土石等の堆積高が3mを超える範囲


# 急傾斜地の崩壊区域調書

様式3-1 危害のおそれのある土地、著しい危害のおそれのある土地の設定図(1/3)

調査年度

2025年度

急傾斜地の位置 箇所番号 211AN5143 箇所名 平田A 所在地 釜石市平田第5地割

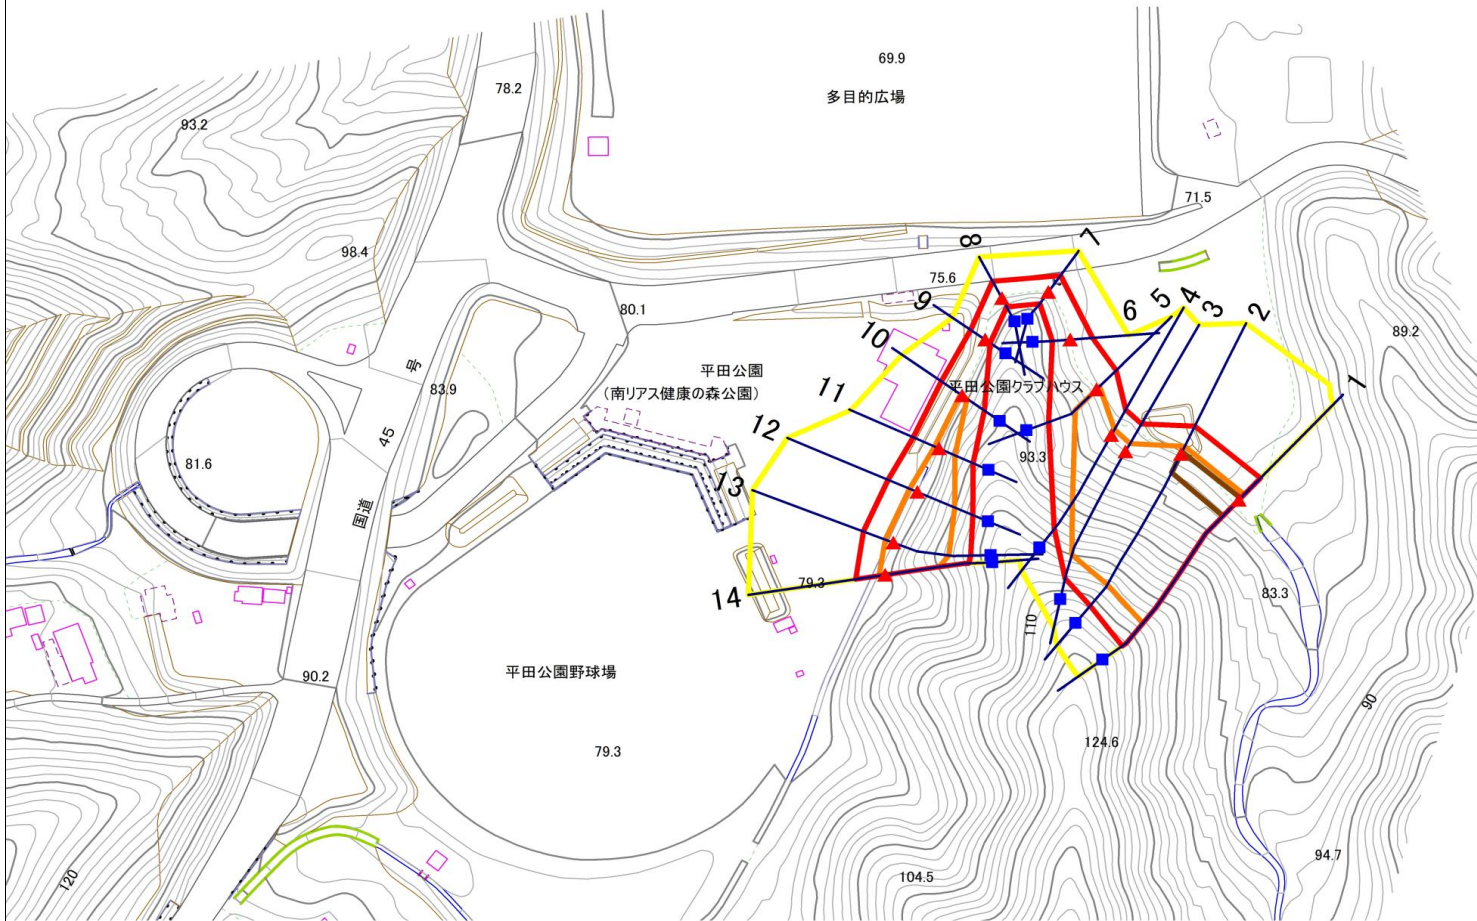

凡例		横断測線		危険のおそれのある土地の区域		土石等の移動による力が100kN/m <sup>2</sup> を超える範囲	
■	上端	—	横断測線	■	危険のおそれのある土地の区域	■	土石等の移動による力が100kN/m <sup>2</sup> を超える範囲
▲	下端	—	横断測線	■	著しい危険のおそれのある土地の区域	■	土石等の堆積高が3mを超える範囲


# 急傾斜地の崩壊区域調書

様式3-1 危害のおそれのある土地、著しい危害のおそれのある土地の設定図(2/3)

調査年度

2025年度

急傾斜地の位置 箇所番号 211AN5143 箇所名 平田A 所在地 釜石市平田第5地割

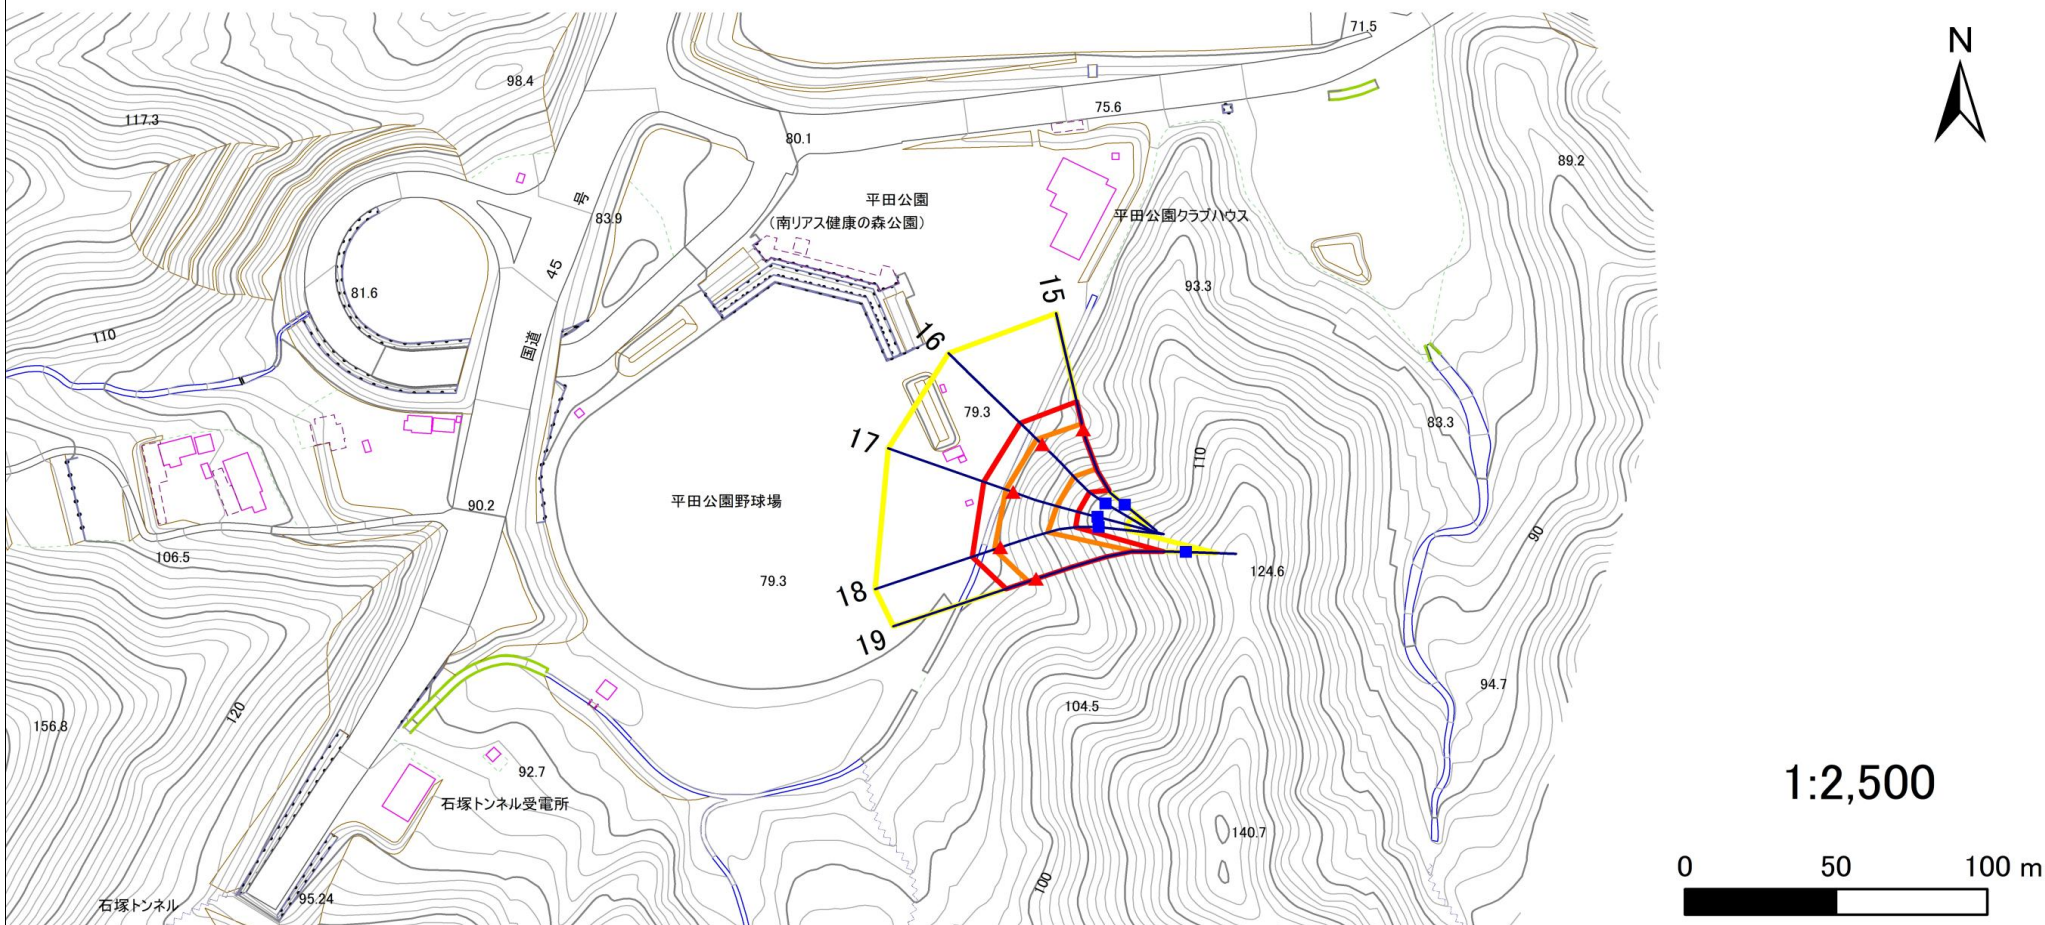

- |    |      |        |                     |   |
|----|------|--------|---------------------|---|
| 凡例 | ■ 上端 | — 横断測線 | ▭ 危害のおそれのある土地の区域    | ▭ 土石等の移動による力が $100\text{kN/m}^2$ を超える範囲 |
|    | ▲ 下端 |        | ▭ 著しい危害のおそれのある土地の区域 | ▭ 土石等の堆積高が $3\text{m}$ を超える範囲           |


# 急傾斜地の崩壊区域調書

様式3-1 危害のおそれのある土地、著しい危害のおそれのある土地の設定図(3/3)

調査年度

2025年度

急傾斜地の位置 箇所番号 211AN5143 箇所名 平田A 所在地 釜石市平田第5地割

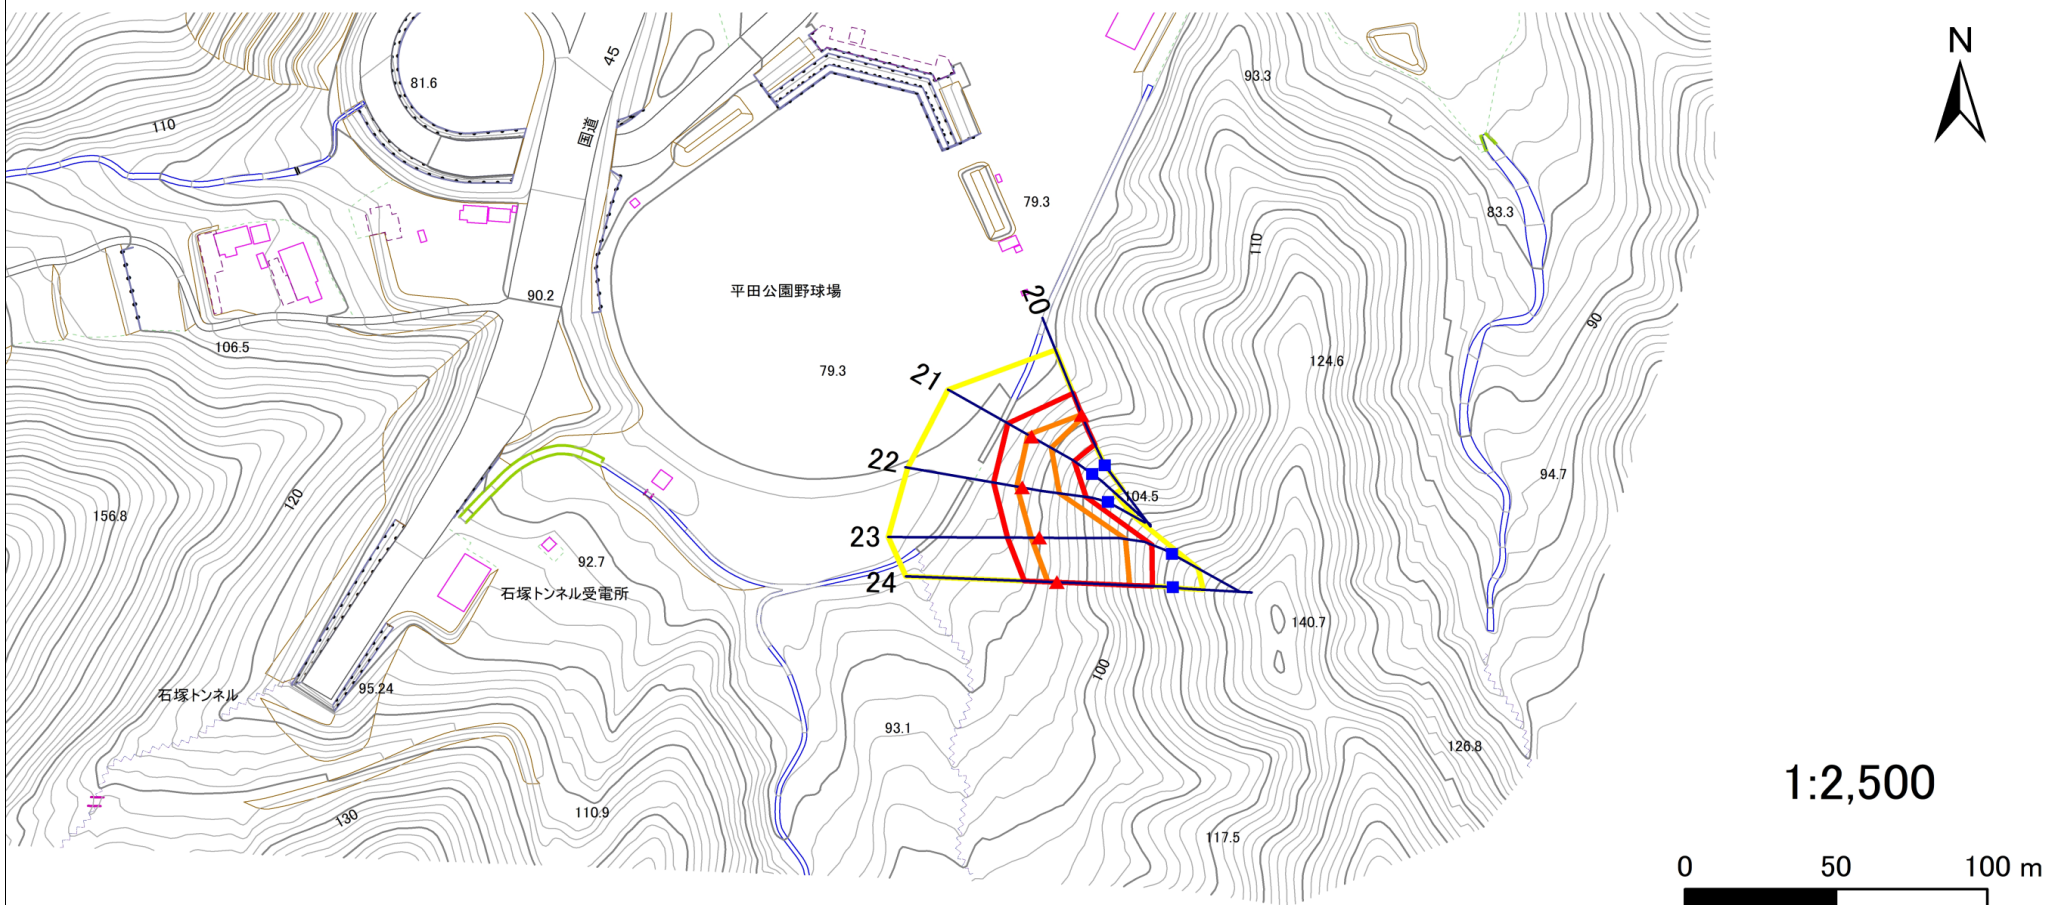

凡例		横断測線		危険のおそれのある土地の区域		土石等の移動による力が100kN/m <sup>2</sup> を超える範囲	
■	上端	—	横断測線	■	危険のおそれのある土地の区域	■	土石等の移動による力が100kN/m <sup>2</sup> を超える範囲
▲	下端	—	横断測線	■	著しい危害のおそれのある土地の区域	■	土石等の堆積高が3mを超える範囲

## 急傾斜地の崩壊区域調書

様式3-2 建築物に作用すると想定される衝撃に関する事項(1/2)

調査年度

2025年度

急傾斜地の位置		箇所番号		211AN5143		箇所名		平田A		所在地		釜石市平田第5地割				
横断 測線 番号	急傾斜地の下端に隣接する土地								急傾斜地内							
	土石等の移動の高さと力の大きさ				土石等の堆積高さと力の大きさ				土石等の移動の高さと力の大きさ				土石等の堆積高さと力の大きさ			
	区分	高さ (m)	下端からの距離 (m)	力の大きさ (kN/m <sup>2</sup> )	区分	下端からの水平 距離(m)	高さ (m)	力の大きさ (kN/m <sup>2</sup> )	区分	高さ (m)	上端からの比高 (m)	力の大きさ (kN/m <sup>2</sup> )	区分	上端からの比高 (m)	高さ (m)	力の大きさ (kN/m <sup>2</sup> )
1	100kN/m <sup>2</sup> を超える	1.00	0.00 ~ 2.62	141.20	3mを超える	0.00 ~ 0.80	3.34	16.89	100kN/m <sup>2</sup> を超える	1.00	11.53 ~ 44.78	141.20	3mを超える	40.00 ~ 44.78	3.34	16.89
	それ以外	1.00	2.62 ~ 10.40	100.00	それ以外	0.80 ~ 10.40	3.00	15.16	それ以外	1.00	5.00 ~ 11.53	100.00	それ以外	5.00 ~ 40.00	3.00	15.16
2	100kN/m <sup>2</sup> を超える	1.00	0.00 ~ 2.92	146.39	3mを超える	0.00 ~ 0.94	3.41	17.23	100kN/m <sup>2</sup> を超える	1.00	11.10 ~ 44.57	146.39	3mを超える	40.00 ~ 44.57	3.41	17.23
	それ以外	1.00	2.92 ~ 10.71	100.00	それ以外	0.94 ~ 10.71	3.00	15.16	それ以外	1.00	5.00 ~ 11.10	100.00	それ以外	5.00 ~ 40.00	3.00	15.16
3	100kN/m <sup>2</sup> を超える	1.00	0.00 ~ 3.06	148.79	3mを超える	— ~ —	—	—	100kN/m <sup>2</sup> を超える	1.00	10.83 ~ 38.00	148.79	3mを超える	— ~ —	—	—
	それ以外	1.00	3.06 ~ 10.85	100.00	それ以外	0.00 ~ 10.85	2.99	15.14	それ以外	1.00	5.00 ~ 10.83	100.00	それ以外	5.00 ~ 38.00	2.99	15.14
4	100kN/m <sup>2</sup> を超える	1.00	0.00 ~ 2.16	133.58	3mを超える	— ~ —	—	—	100kN/m <sup>2</sup> を超える	1.00	11.69 ~ 28.02	133.58	3mを超える	— ~ —	—	—
	それ以外	1.00	2.16 ~ 9.95	100.00	それ以外	0.00 ~ 9.95	2.77	13.99	それ以外	1.00	5.00 ~ 11.69	100.00	それ以外	5.00 ~ 28.02	2.77	13.99
5	100kN/m <sup>2</sup> を超える	1.00	0.00 ~ 1.42	121.65	3mを超える	— ~ —	—	—	100kN/m <sup>2</sup> を超える	1.00	11.32 ~ 17.67	121.65	3mを超える	— ~ —	—	—
	それ以外	1.00	1.42 ~ 9.21	100.00	それ以外	0.00 ~ 9.21	2.19	11.06	それ以外	1.00	5.00 ~ 11.32	100.00	それ以外	5.00 ~ 17.67	2.19	11.06
6	100kN/m <sup>2</sup> を超える	—	— ~ —	—	3mを超える	— ~ —	—	—	100kN/m <sup>2</sup> を超える	—	— ~ —	—	3mを超える	— ~ —	—	—
	それ以外	1.00	0.00 ~ 7.41	94.64	それ以外	0.00 ~ 0.00	1.77	8.94	それ以外	1.00	5.00 ~ 9.62	94.64	それ以外	5.00 ~ 9.62	1.77	8.94
7	100kN/m <sup>2</sup> を超える	—	— ~ —	—	3mを超える	— ~ —	—	—	100kN/m <sup>2</sup> を超える	—	— ~ —	—	3mを超える	— ~ —	—	—
	それ以外	1.00	0.00 ~ 6.99	88.61	それ以外	0.00 ~ 0.00	1.75	8.85	それ以外	1.00	5.00 ~ 8.68	88.61	それ以外	5.00 ~ 8.68	1.75	8.85
8	100kN/m <sup>2</sup> を超える	—	— ~ —	—	3mを超える	— ~ —	—	—	100kN/m <sup>2</sup> を超える	—	— ~ —	—	3mを超える	— ~ —	—	—
	それ以外	1.00	0.00 ~ 6.51	82.09	それ以外	0.00 ~ 6.51	1.87	9.45	それ以外	1.00	5.00 ~ 8.00	82.09	それ以外	5.00 ~ 8.00	1.87	9.45
9	100kN/m <sup>2</sup> を超える	—	— ~ —	—	3mを超える	— ~ —	—	—	100kN/m <sup>2</sup> を超える	—	— ~ —	—	3mを超える	— ~ —	—	—
	それ以外	1.00	0.00 ~ 5.86	73.32	それ以外	0.00 ~ 5.86	1.80	9.10	それ以外	1.00	5.00 ~ 6.65	73.32	それ以外	5.00 ~ 6.65	1.80	9.10
10	100kN/m <sup>2</sup> を超える	1.00	0.00 ~ 0.58	108.56	3mを超える	— ~ —	—	—	100kN/m <sup>2</sup> を超える	1.00	10.54 ~ 12.15	108.56	3mを超える	— ~ —	—	—
	それ以外	1.00	0.58 ~ 8.36	100.00	それ以外	0.00 ~ 8.36	2.21	11.19	それ以外	1.00	5.00 ~ 10.54	100.00	それ以外	5.00 ~ 12.15	2.21	11.19
11	100kN/m <sup>2</sup> を超える	1.00	0.00 ~ 1.55	123.69	3mを超える	— ~ —	—	—	100kN/m <sup>2</sup> を超える	1.00	10.85 ~ 16.00	123.69	3mを超える	— ~ —	—	—
	それ以外	1.00	1.55 ~ 9.34	100.00	それ以外	0.00 ~ 9.34	2.52	12.73	それ以外	1.00	5.00 ~ 10.85	100.00	それ以外	5.00 ~ 16.00	2.52	12.73
12	100kN/m <sup>2</sup> を超える	1.00	0.00 ~ 2.75	143.40	3mを超える	— ~ —	—	—	100kN/m <sup>2</sup> を超える	1.00	11.01 ~ 23.41	143.40	3mを超える	— ~ —	—	—
	それ以外	1.00	2.75 ~ 10.53	100.00	それ以外	0.00 ~ 10.53	2.91	14.71	それ以外	1.00	5.00 ~ 11.01	100.00	それ以外	5.00 ~ 23.41	2.91	14.71
13	100kN/m <sup>2</sup> を超える	1.00	0.00 ~ 2.86	145.24	3mを超える	0.00 ~ 0.06	3.03	15.32	100kN/m <sup>2</sup> を超える	1.00	10.53 ~ 25.04	145.24	3mを超える	25.00 ~ 25.04	3.03	15.32
	それ以外	1.00	2.86 ~ 10.64	100.00	それ以外	0.06 ~ 10.64	3.00	15.16	それ以外	1.00	5.00 ~ 10.53	100.00	それ以外	5.00 ~ 25.00	3.00	15.16
14	100kN/m <sup>2</sup> を超える	1.00	0.00 ~ 2.04	131.52	3mを超える	— ~ —	—	—	100kN/m <sup>2</sup> を超える	1.00	11.30 ~ 22.85	131.52	3mを超える	— ~ —	—	—
	それ以外	1.00	2.04 ~ 9.82	100.00	それ以外	0.00 ~ 9.82	2.50	12.62	それ以外	1.00	5.00 ~ 11.30	100.00	それ以外	5.00 ~ 22.85	2.50	12.62
15	100kN/m <sup>2</sup> を超える	1.00	0.00 ~ 2.08	132.27	3mを超える	— ~ —	—	—	100kN/m <sup>2</sup> を超える	1.00	10.83 ~ 20.52	132.27	3mを超える	— ~ —	—	—
	それ以外	1.00	2.08 ~ 9.87	100.00	それ以外	0.00 ~ 9.87	2.57	12.99	それ以外	1.00	5.00 ~ 10.83	100.00	それ以外	5.00 ~ 20.52	2.57	12.99

## 急傾斜地の崩壊区域調書

様式3-2 建築物に作用すると想定される衝撃に関する事項(2/2)

調査年度

2025年度

急傾斜地の位置		箇所番号		211AN5143		箇所名		平田A		所在地		釜石市平田第5地割				
横断 測線 番号	急傾斜地の下端に隣接する土地								急傾斜地内							
	土石等の移動の高さと力の大きさ				土石等の堆積高さと力の大きさ				土石等の移動の高さと力の大きさ				土石等の堆積高さと力の大きさ			
	区分	高さ (m)	下端からの距離 (m)	力の大きさ (kN/m <sup>2</sup> )	区分	下端からの水平 距離(m)	高さ (m)	力の大きさ (kN/m <sup>2</sup> )	区分	高さ (m)	上端からの比高 (m)	力の大きさ (kN/m <sup>2</sup> )	区分	上端からの比高 (m)	高さ (m)	力の大きさ (kN/m <sup>2</sup> )
16	100kN/m <sup>2</sup> を超える	1.00	0.00 ~ 2.53	139.61	3mを超える	— ~ —	—	—	100kN/m <sup>2</sup> を超える	1.00	10.55 ~ 22.05	139.61	3mを超える	— ~ —	—	—
	それ以外	1.00	2.53 ~ 10.31	100.00	それ以外	0.00 ~ 10.31	2.67	13.52	それ以外	1.00	5.00 ~ 10.55	100.00	それ以外	5.00 ~ 22.05	2.67	13.52
17	100kN/m <sup>2</sup> を超える	1.00	0.00 ~ 2.53	139.62	3mを超える	— ~ —	—	—	100kN/m <sup>2</sup> を超える	1.00	10.54 ~ 22.00	139.62	3mを超える	— ~ —	—	—
	それ以外	1.00	2.53 ~ 10.31	100.00	それ以外	0.00 ~ 10.31	2.68	13.53	それ以外	1.00	5.00 ~ 10.54	100.00	それ以外	5.00 ~ 22.00	2.68	13.53
18	100kN/m <sup>2</sup> を超える	1.00	0.00 ~ 2.05	131.70	3mを超える	— ~ —	—	—	100kN/m <sup>2</sup> を超える	1.00	11.12 ~ 21.90	131.70	3mを超える	— ~ —	—	—
	それ以外	1.00	2.05 ~ 9.83	100.00	それ以外	0.00 ~ 9.83	2.52	12.73	それ以外	1.00	5.00 ~ 11.12	100.00	それ以外	5.00 ~ 21.90	2.52	12.73
19	100kN/m <sup>2</sup> を超える	1.00	0.00 ~ 2.76	143.60	3mを超える	— ~ —	—	—	100kN/m <sup>2</sup> を超える	1.00	11.06 ~ 33.52	143.60	3mを超える	— ~ —	—	—
	それ以外	1.00	2.76 ~ 10.55	100.00	それ以外	0.00 ~ 10.55	2.95	14.91	それ以外	1.00	5.00 ~ 11.06	100.00	それ以外	5.00 ~ 33.52	2.95	14.91
20	100kN/m <sup>2</sup> を超える	1.00	0.00 ~ 0.17	102.55	3mを超える	— ~ —	—	—	100kN/m <sup>2</sup> を超える	1.00	11.41 ~ 11.99	102.55	3mを超える	— ~ —	—	—
	それ以外	1.00	0.17 ~ 7.96	100.00	それ以外	0.00 ~ 7.96	2.01	10.14	それ以外	1.00	5.00 ~ 11.41	100.00	それ以外	5.00 ~ 11.99	2.01	10.14
21	100kN/m <sup>2</sup> を超える	1.00	0.00 ~ 1.32	119.98	3mを超える	— ~ —	—	—	100kN/m <sup>2</sup> を超える	1.00	10.94 ~ 16.00	119.98	3mを超える	— ~ —	—	—
	それ以外	1.00	1.32 ~ 9.10	100.00	それ以外	0.00 ~ 9.10	2.23	11.29	それ以外	1.00	5.00 ~ 10.94	100.00	それ以外	5.00 ~ 16.00	2.23	11.29
22	100kN/m <sup>2</sup> を超える	1.00	0.00 ~ 1.82	128.05	3mを超える	— ~ —	—	—	100kN/m <sup>2</sup> を超える	1.00	10.98 ~ 19.23	128.05	3mを超える	— ~ —	—	—
	それ以外	1.00	1.82 ~ 9.61	100.00	それ以外	0.00 ~ 9.61	2.23	11.27	それ以外	1.00	5.00 ~ 10.98	100.00	それ以外	5.00 ~ 19.23	2.23	11.27
23	100kN/m <sup>2</sup> を超える	1.00	0.00 ~ 2.70	142.63	3mを超える	— ~ —	—	—	100kN/m <sup>2</sup> を超える	1.00	10.96 ~ 30.00	142.63	3mを超える	— ~ —	—	—
	それ以外	1.00	2.70 ~ 10.49	100.00	それ以外	0.00 ~ 10.49	2.97	14.99	それ以外	1.00	5.00 ~ 10.96	100.00	それ以外	5.00 ~ 30.00	2.97	14.99
24	100kN/m <sup>2</sup> を超える	1.00	0.00 ~ 3.01	147.84	3mを超える	— ~ —	—	—	100kN/m <sup>2</sup> を超える	1.00	10.57 ~ 28.30	147.84	3mを超える	— ~ —	—	—
	それ以外	1.00	3.01 ~ 10.79	100.00	それ以外	0.00 ~ 10.79	2.99	15.10	それ以外	1.00	5.00 ~ 10.57	100.00	それ以外	5.00 ~ 28.30	2.99	15.10
	100kN/m <sup>2</sup> を超える		~		3mを超える	~			100kN/m <sup>2</sup> を超える		~		3mを超える	~		
	それ以外		~		それ以外	~			それ以外		~		それ以外	~		
	100kN/m <sup>2</sup> を超える		~		3mを超える	~			100kN/m <sup>2</sup> を超える		~		3mを超える	~		
	それ以外		~		それ以外	~			それ以外		~		それ以外	~		
	100kN/m <sup>2</sup> を超える		~		3mを超える	~			100kN/m <sup>2</sup> を超える		~		3mを超える	~		
	それ以外		~		それ以外	~			それ以外		~		それ以外	~		
	100kN/m <sup>2</sup> を超える		~		3mを超える	~			100kN/m <sup>2</sup> を超える		~		3mを超える	~		
	それ以外		~		それ以外	~			それ以外		~		それ以外	~		